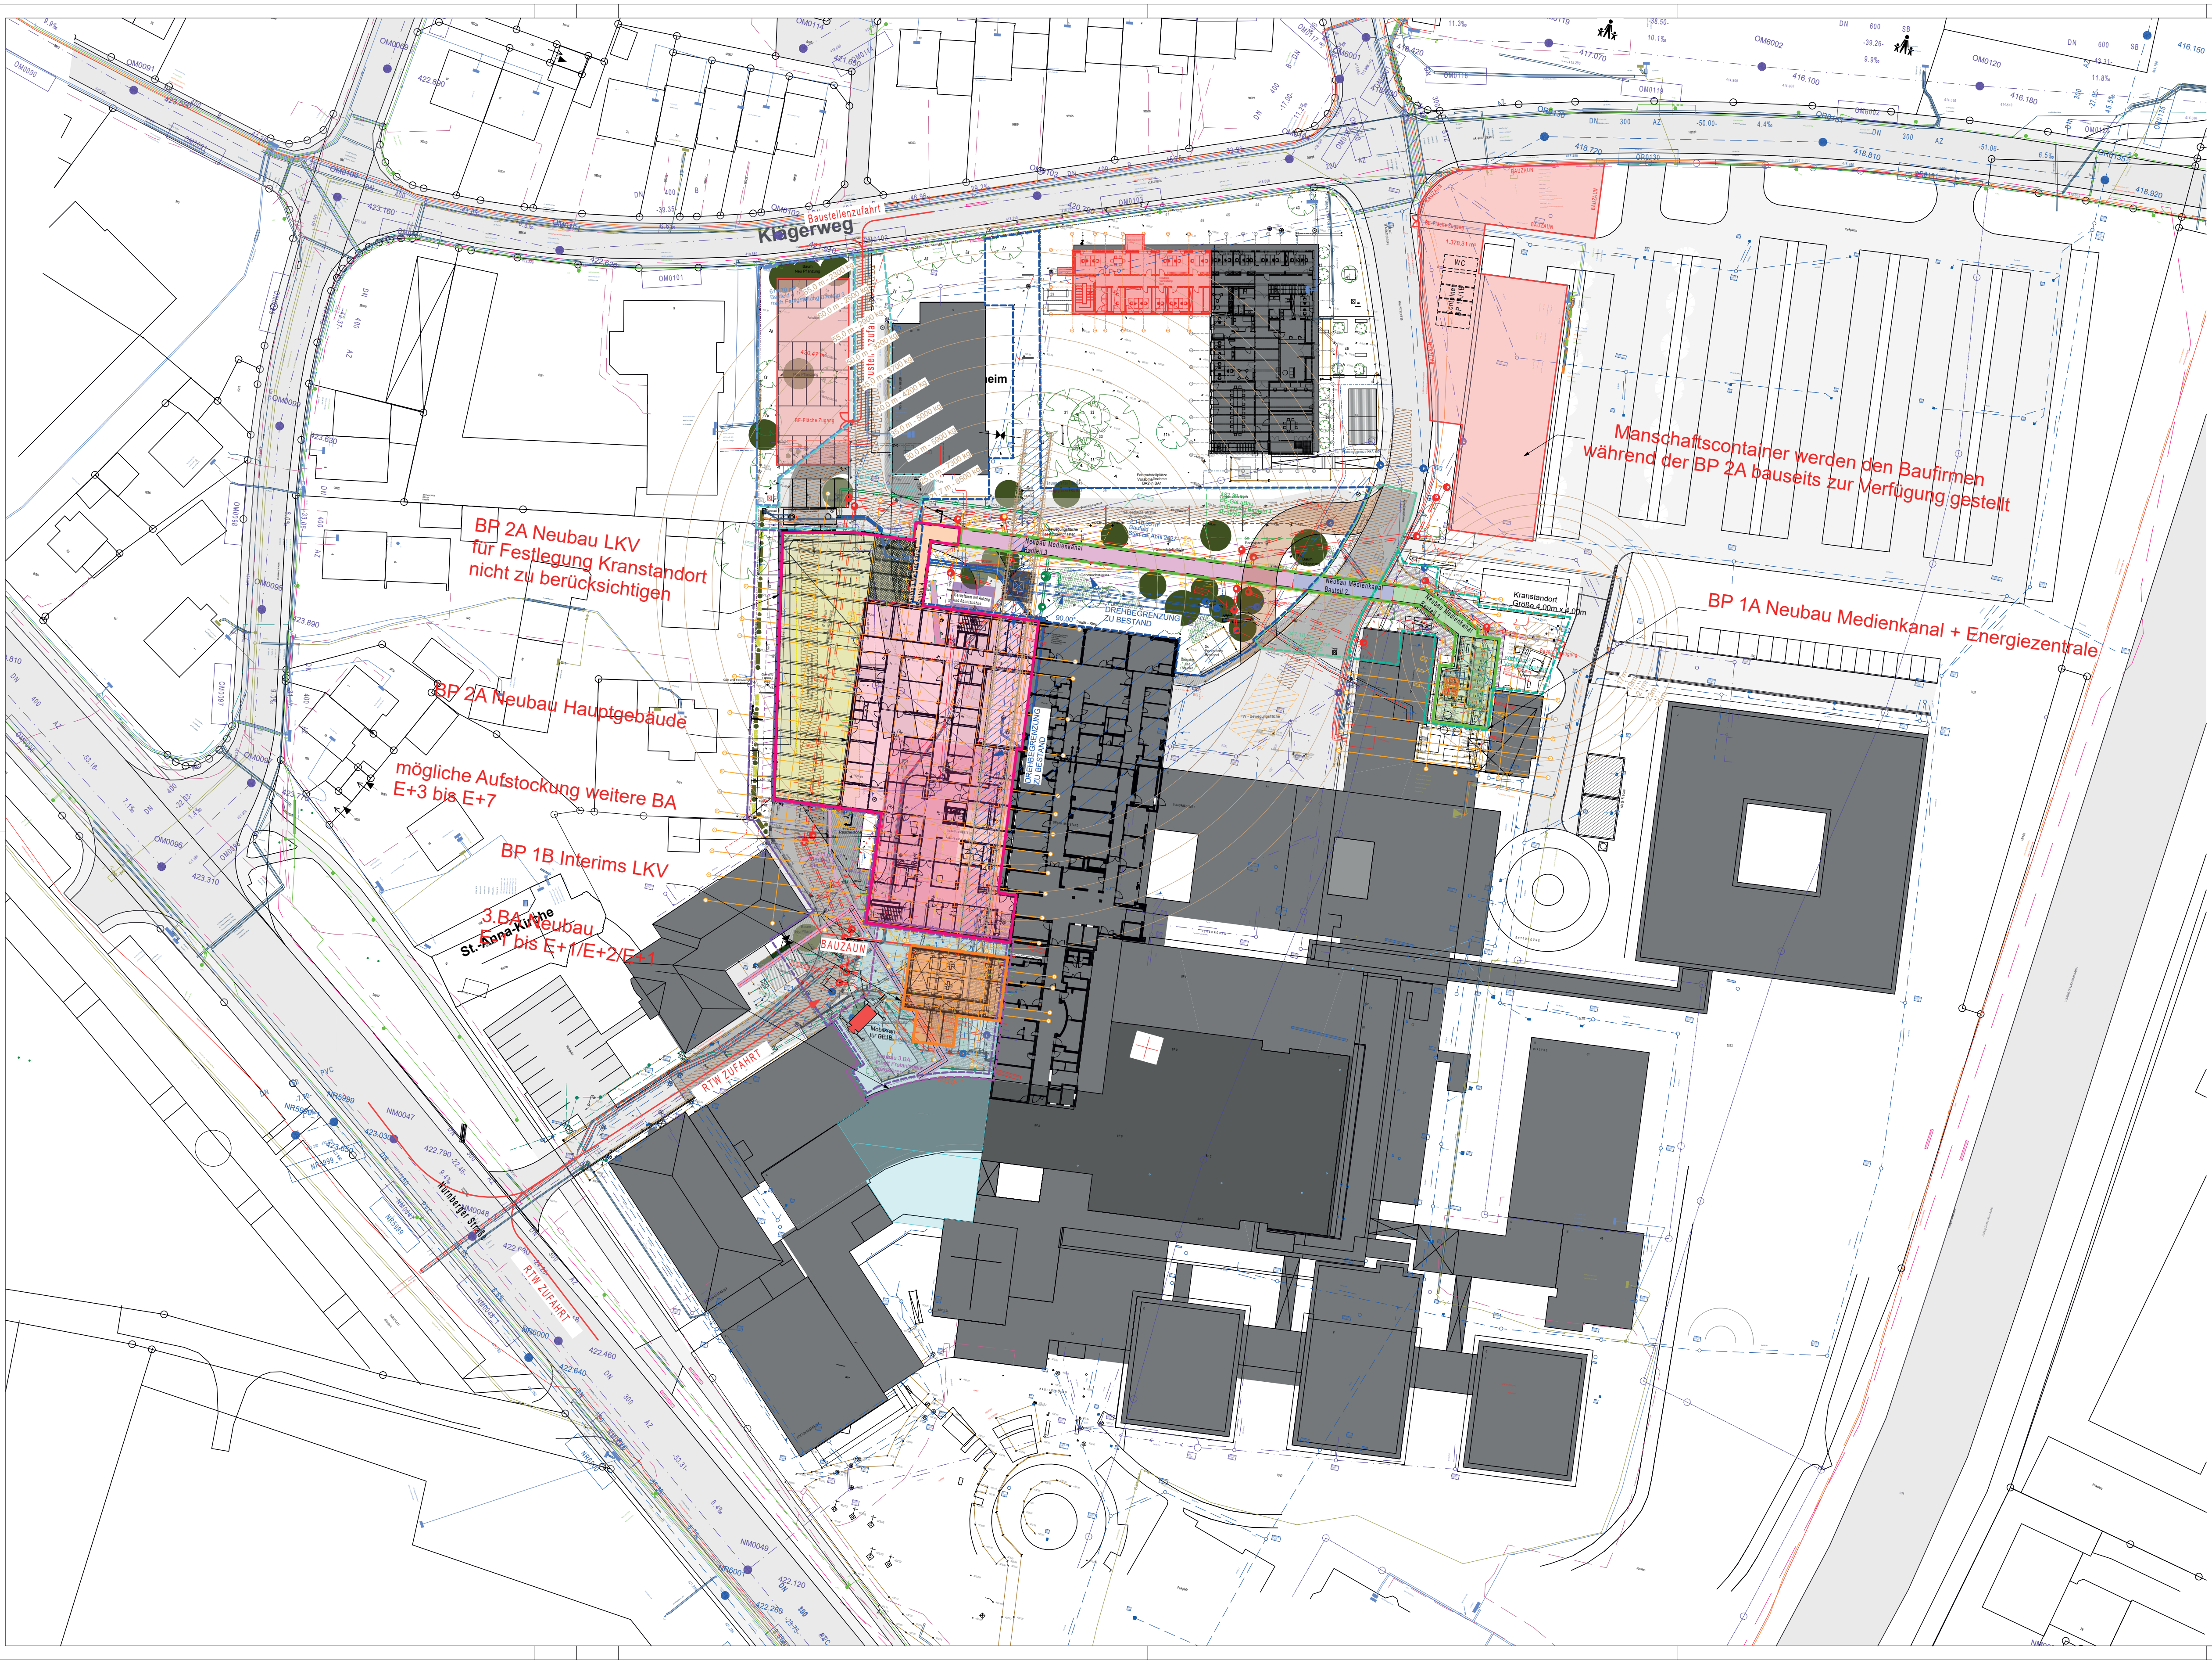

LEGENDE:

BP 1A NEUBAU MEDIENKANAL + ENERGIEZENTRALE
- 🟩 Bauteil 1 Medienkanal + Technik
- 🟦 Bauteil 2 Medienkanal
- 🟪 Bauteil 3 Medienkanal

BP 2A NEUBAU HAUPTGEBÄUDE
- 🟧 Bauteil 4 Medienkanal
- ⬜ Hauptgebäude + LKV

3.BAUABSCHNITT NEUBAU
- 🟦 3.BA Neubau
- 🟫 Aufstockung weitere BA

BP 1B INTERIMS LKV
- ⬜ Interims LKV

WEITERE SCHRAFFUREN/LINIEN
- ⬛ Bestand
- ▨ Abbruch (Vinzenz-von-Paul Haus + Treppe)
- 🟫 Behelfsstraße für BP 1A

BAUFELDER noch abzustimmen mit ALN
- 2.110,35m² - BAUFELD 1- GaLa - Start ca. Frühjahr 2028
- 807,68m² - BAUFELD 2- GaLa - Start ca. Herbst 2027
  694,46m² - Erweiterung - Budget von DAI Asphaltarbeiten Start September 2027
- 619,70m² - BAUFELD 3 BE - GaLa + BE - Hochbau - Start ca. Herbst 2028
- 556,62m² - BAUFELD für Hochbau BA 3 - Freianlagen start nach Fertigstellung BA 3
- 480,25m² - eventuelle Erweiterung durch geänderte Baustellenandienung DAI
- 651,86m² - Reduzierung Bearbeitungsfläche
- 347,18m² - Vorabmaßnahme mit Baumeister Wiederherstellung Straße beginn Medienkanal Frühjahr 2026
- 606,60m² - Vorabmaßnahme mit Baumeister Anschluss Technik

+ ALLE TRAGENDEN TEILE NACH STATIK!
+ DIESER PLAN GILT NUR IN VERBINDUNG MIT DEN JEWEILIGEN AUSFÜHRUNGSPLÄNEN DER FACHLICH BETEILIGTEN UND DEN ZUGEHÖRIGEN DETAILPLÄNEN DES ARCHITEKTEN.
+ VOR AUSFÜHRUNG DER ARBEITEN SIND SÄMTLICHE MASSE ZU PRÜFEN BZW. VOR ORT GENAU ZU NEHMEN. FÜR DIE RICHTIGKEIT IST DER AUFTRAGNEHMER VERANTWORTLICH.
+ MASS- UND PLANDIFFERENZEN SIND VOR AUSFÜHRUNG MIT DEM ARCHITEKTEN ÜBER DIE BAULEITUNG ZU KLÄREN. FÜR DIE RICHTIGKEIT IST DER AUFTRAGNEHMER VERANTWORTLICH.
+ ALLE TÜR- UND FENSTERMASSE SIND ROHBAUMASSE UND BEZIEHEN SICH AUF OK FFB.
+ WÄRMEDÄMMSTOFFTYPEN UND -STÄRKE SIND DEM ENEV-NACHWEIS ZU ENTNEHMEN.
+ WANDANSCHLUSSSCHIENE FÜR MAUERWERK IN STB-WÄNDEN SIEHE STATIKPLÄNE.
+ WANDÖFFNUNGEN FÜR TÜREN IN MAUERWERKS- U. BETONWÄNDEN SIND IM ROHBAUMASS ANGEGEBEN.

± 0.00 = = 422,69m ü. NHN

▽ OK FFB
▼ OK RFB

ÄNDERUNGEN,
ERGÄNZUNGEN

Beispiel
S BD 25/30
Gewerk
Bodendurchbruch
Tiefe
Breite

INDEX	ÄNDERUNGEN	DATUM	GEZ.
E	Kran eingearbeitet und neu positioniert	09.02.2026	AAL
D	BE Fläche, RTW-. Baustellenzufahrt eingearbeitet	08.01.2026	TAL
C	Beschriftung Manschaftscontainer hinzugefügt	22.10.2025	wc
B	BE-Plan Kran auf Gleis eingearbeitet	29.09.2025	FL
A	Planübergabe Index A an Fa. Fuchs	29.08.2025	FL
V3	Baufelder an Planstand ALN angeglichen	01.08.2025	ta
V2	BE-Fläche BP 1A/1B angepasst, Zuarbeit HET eingearbeitet	02.06.2025	FL

KLINIKUM NEUMARKT - 2. BAUABSCHNITT

BP 1A Neubau Medienkanal + Energiezentrale - BP 1B Interims LKV
BP 2A Neubau Hauptgebäude + LKV - BP 2B Umbauten im Bestand - BP 3LogistikAufzug

BAUHERR: Landkreis Neumarkt, Nürnberger Straße 12, 92318 Neumarkt i. d. OPf.
BAUORT: Klinikum Neumarkt, Nürnberger Straße 12, 92318 Neumarkt i. d. OPf.

PLAN NR. - INDEX
KLNM_BA2_ARC_A_LA_XXX_E

GEZ. ta
GES. fl
DATUM 26.05.2025

PLANBEZEICHNUNG
Baustelleneinrichtungsplan

MAßSTAB
1:500

CAD-INFO

PROJ. NR.: 23-24

PLANUNG (LP 1-9):

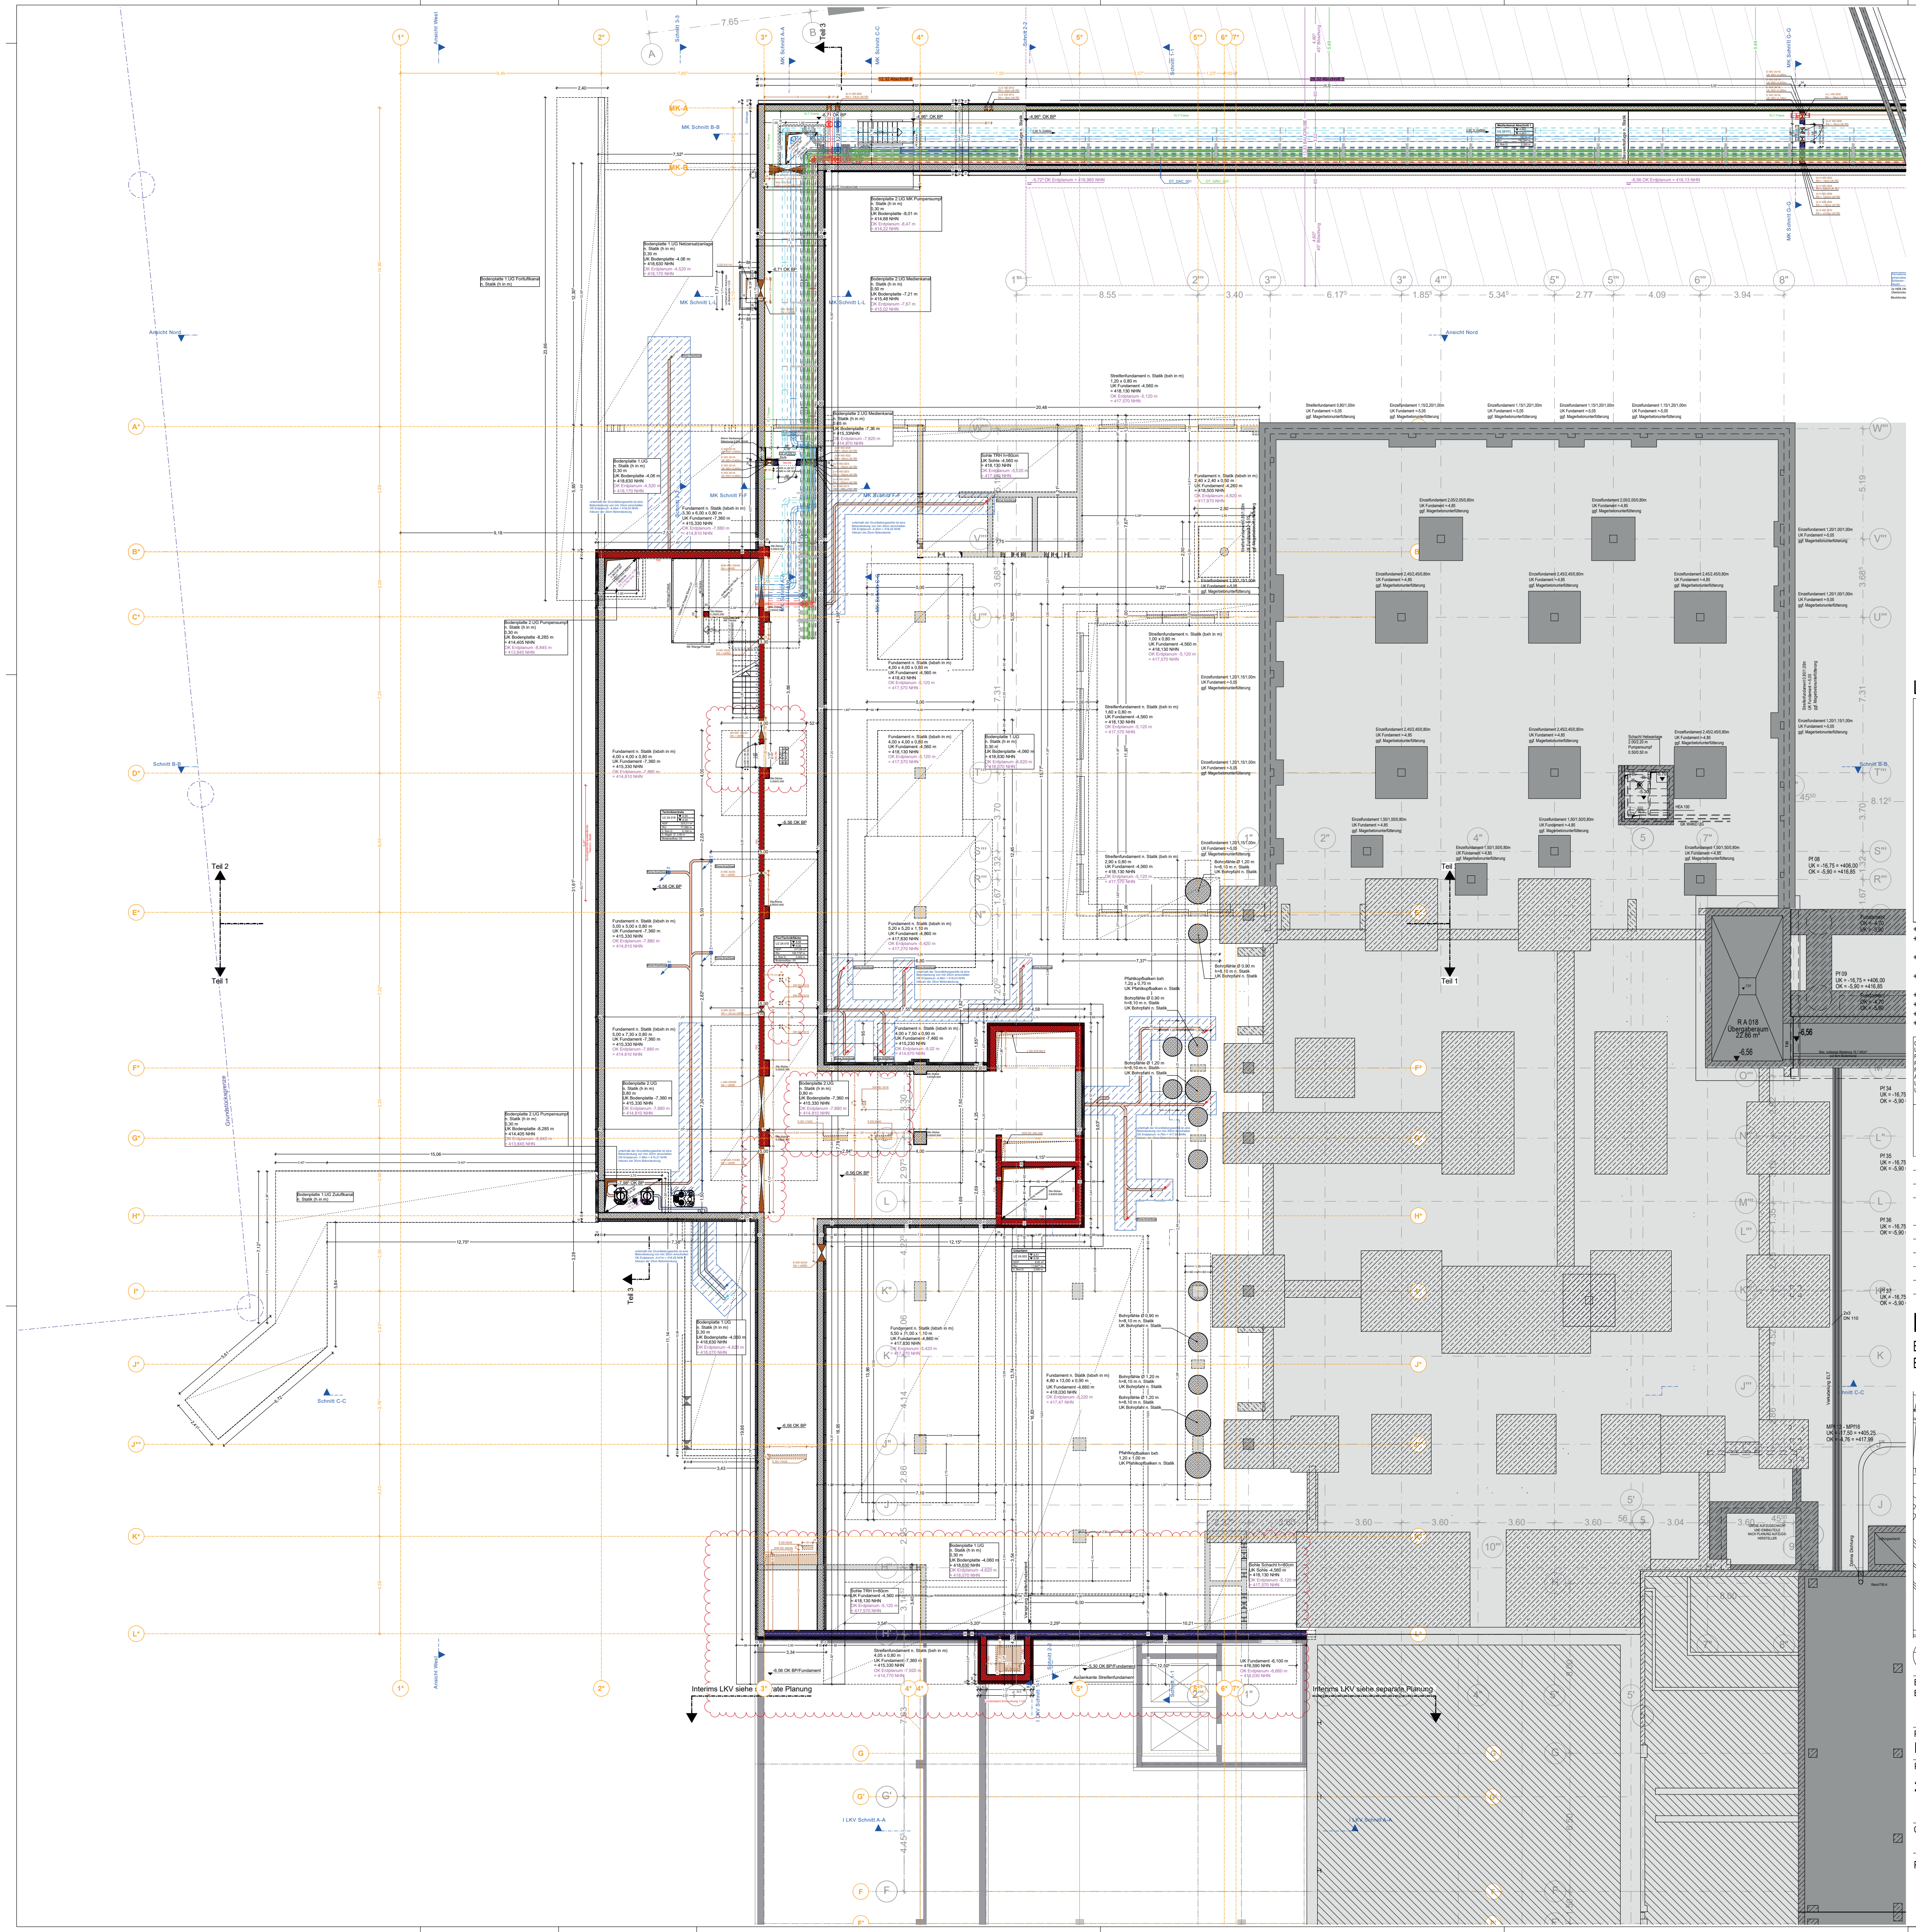

LEGENDE:

- ▨ MAUERWERK NEU
- ▨ STAHLBETON NEU
- ▦ STB.-FERTIGTEIL NEU
- ▩ TROCKENBAU NEU
- ▨ ELEMENTWAND NEU
- ▤ Brettsperrholzdecke NEU
- ▧ WU-BETON NEU
- ▨ ESTRICH NEU
- ◩ BODENDURCHBRUCH
- ▭ DECKENDURCHBRUCH
- ⧖ WANDDURCHBRUCH
- ◩ BODENSCHLITZ / WANDSCHLITZ
- ✕—✕— ABBRUCH
- ▨ MAUERWERK F30
- ▨ STAHLBETON F30
- ▦ STB.-FERTIGTEIL F30
- ▩ TROCKENBAU F30
- ▨ ELEMENTWAND F30
- ▤ Brettsperrholzdecke F30
- ■ BESTAND ALLGEMEIN
- ▨ ESTRICH BESTAND
- ▨ STAHLBETON BESTAND Wandstärken teilweise m. Putz
- ▦ STB.-FERTIGTEIL BESTAND Wandstärken teilweise m. Putz
- ▩ VORSATZSCHALE BESTAND Wandstärken teilweise m. Putz
- ▩ TROCKENBAU BESTAND
- ▩ VORSATZSCHALE NEU
- ▨ MAUERWERK F60
- ▨ STAHLBETON F60
- ▦ STB.-FERTIGTEIL F60
- ▩ TROCKENBAU F60
- ▨ ELEMENTWAND F60
- ▤ Brettsperrholzdecke F60
- ▨ MAUERWERK BW
- ▨ STAHLBETON BW
- ▦ STB.-FERTIGTEIL BW
- ▩ TROCKENBAU BW
- ▨ ELEMENTWAND BW
- ▤ Brettsperrholzdecke BW
- ▩ GIPSKARTON-WÄNDE mit Verstärkung (Höhe gem. Wandabwicklung)
- ▨ MAUERWERK F90
- ▨ STAHLBETON F90
- ▦ STB.-FERTIGTEIL F90
- ▩ TROCKENBAU F90
- ▨ ELEMENTWAND F90
- ▤ Brettsperrholzdecke F90
- ▨ MAUERWERK BABW
- ▨ STAHLBETON BABW
- ▦ STB.-FERTIGTEIL BABW
- ▩ TROCKENBAU BABW
- ▨ ELEMENTWAND BABW
- ▤ Brettsperrholzdecke BABW
- ▩ GIPSKARTON-WÄNDE mit Verstärkung F30/F90/BW (Höhe gem. Wandabw.)

+ ALLE TRAGENDEN TEILE NACH STATIK!
+ DIESER PLAN GILT NUR IN VERBINDUNG MIT DEN JEWEILIGEN AUSFÜHRUNGSPLÄNEN DER FACHLICH BETEILIGTEN UND DEN ZUGEHÖRIGEN DETAILPLÄNEN DES ARCHITEKTEN.
+ VOR AUSFÜHRUNG DER ARBEITEN SIND SÄMTLICHE MASSE ZU PRÜFEN BZW. VOR ORT GENAU ZU NEHMEN. FÜR DIE RICHTIGKEIT IST DER AUFTRAGNEHMER VERANTWORTLICH.
+ MASS- UND PLANDIFFERENZEN SIND VOR AUSFÜHRUNG MIT DEM ARCHITEKTEN ÜBER DIE BAULEITUNG ZU KLÄREN. FÜR DIE RICHTIGKEIT IST DER AUFTRAGNEHMER VERANTWORTLICH.
+ ALLE TÜR- UND FENSTERMASSE SIND ROHBAUMASSE UND BEZIEHEN SICH AUF OK FFB.
+ WÄRMEDÄMMSTOFFTYPEN UND -STÄRKE SIND DEM ENEV-NACHWEIS ZU ENTNEHMEN.
+ WANDANSCHLUSSSCHIENE FÜR MAUERWERK IN STB-WÄNDEN SIEHE STATIKPLÄNE.
+ WANDÖFFNUNGEN FÜR TÜREN IN MAUERWERKS- U. BETONWÄNDEN SIND IM ROHBAUMASS ANGEGEBEN.

OK	OBERKANTE	H	HEIZUNG	PB-Stein-BD	IM BODEN EINBETONIERTER PB-STEIN	W	WAND	BK	BODENKANAL
UK	UNTERKANTE	S	SANITÄR	PB-Stein-DD	IN DER DECKE EINBETONIERTER PB-STEIN	F	FUSSBODEN	BR	BRÜSTUNG
RFB	ROHFUSSBODEN	L	LÜFTUNG	N	NISCHE	D	DECKE	DF	DEHNFUGE
FFB	FERTIGFUSSBODEN	E	ELEKTRO	F	FENSTER	X	WANDANSCHLUSS-SCHIENE	VM	VORMAUERUNG
RD	ROHDECKE	D	DURCHBRUCH	NA	NOTAUSSTIEG			BW	BRANDWAND
AD	ABGEH. DECKE	B	BOHRUNG	RA	RAUCHABZUG			ST	STURZ
UZ	UNTERZUG	KB	KERNBOHRUNG	MW	MAUERWERK			DS	DICHTSCHLIESSEND
UEZ	ÜBERZUG	R	ROHRHÜLSE	TP	TIEFPUNKT			VDS	VOLLWANDIG, DICHT- UND SELBSTSCHLIESSEND
		S	SCHLITZ	HP	HOCHPUNKT				

± 0.00 = = 422,69m ü. NHN
▽ OK FFB
▼ OK RFB
ÄNDERUNGEN, ERGÄNZUNGEN

Beispiel
S BD 25/30
Gewerk
Bodendurchbruch
Breite
Tiefe

INDEX	ÄNDERUNGEN	DATUM	GEZ.
A	Durchbrüche angepassst - Lichtschacht Entrauchung neu geplant	09.02.2026	AAL
V8	Durchbrüche WSR, Haydn eingefügt	07.01.2026	TAL
V7	Fundamenten, Bohrpfähle nach Statik anpassen - Grundleitungen anpassen und ihre Höhen eintragen	04.12.2025	AAL
V6	Fundamenten und Höhenangaben nach Statik anpassen	27.11.2025	AAL
V5	aktualisierter Planstand	04.09.2025	AA
V4	Einarbeitung Vorgaben Statik	08.08.2025	mm
V3	aktualisierter Planstand	04.07.2025	FL
V2	Einbringung Technik über Stahltreppe eingearbeitet	25.04.2025	FL

KLINIKUM NEUMARKT - 2. BAUABSCHNITT

BP 1A Neubau Medienkanal + Energiezentrale - BP 1B Interims LKV
BP 2A Neubau Hauptgebäude + LKV - BP 2B Umbauten im Bestand - BP 3LogistikAufzug

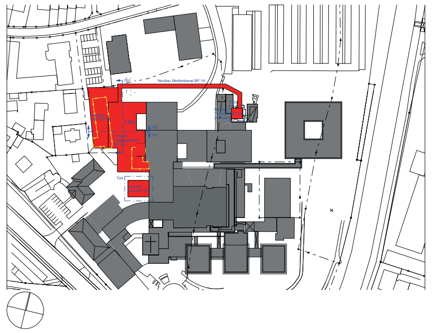

BAUHERR: Landkreis Neumarkt, Nürnberger Straße 12, 92318 Neumarkt i. d. OPf.
BAUORT: Klinikum Neumarkt, Nürnberger Straße 12, 92318 Neumarkt i. d. OPf.

PLAN NR. - INDEX
KLNM_BA2_ARC_A_GR_EU2_001_A

PLANBEZEICHNUNG
2. Untergeschoss Übersicht

GEZ. fl
GES. fl
DATUM 08.04.2025
MAßSTAB
1:100

CAD-INFO
PROJ. NR.: 23-24

PLANUNG (LP 1-9):

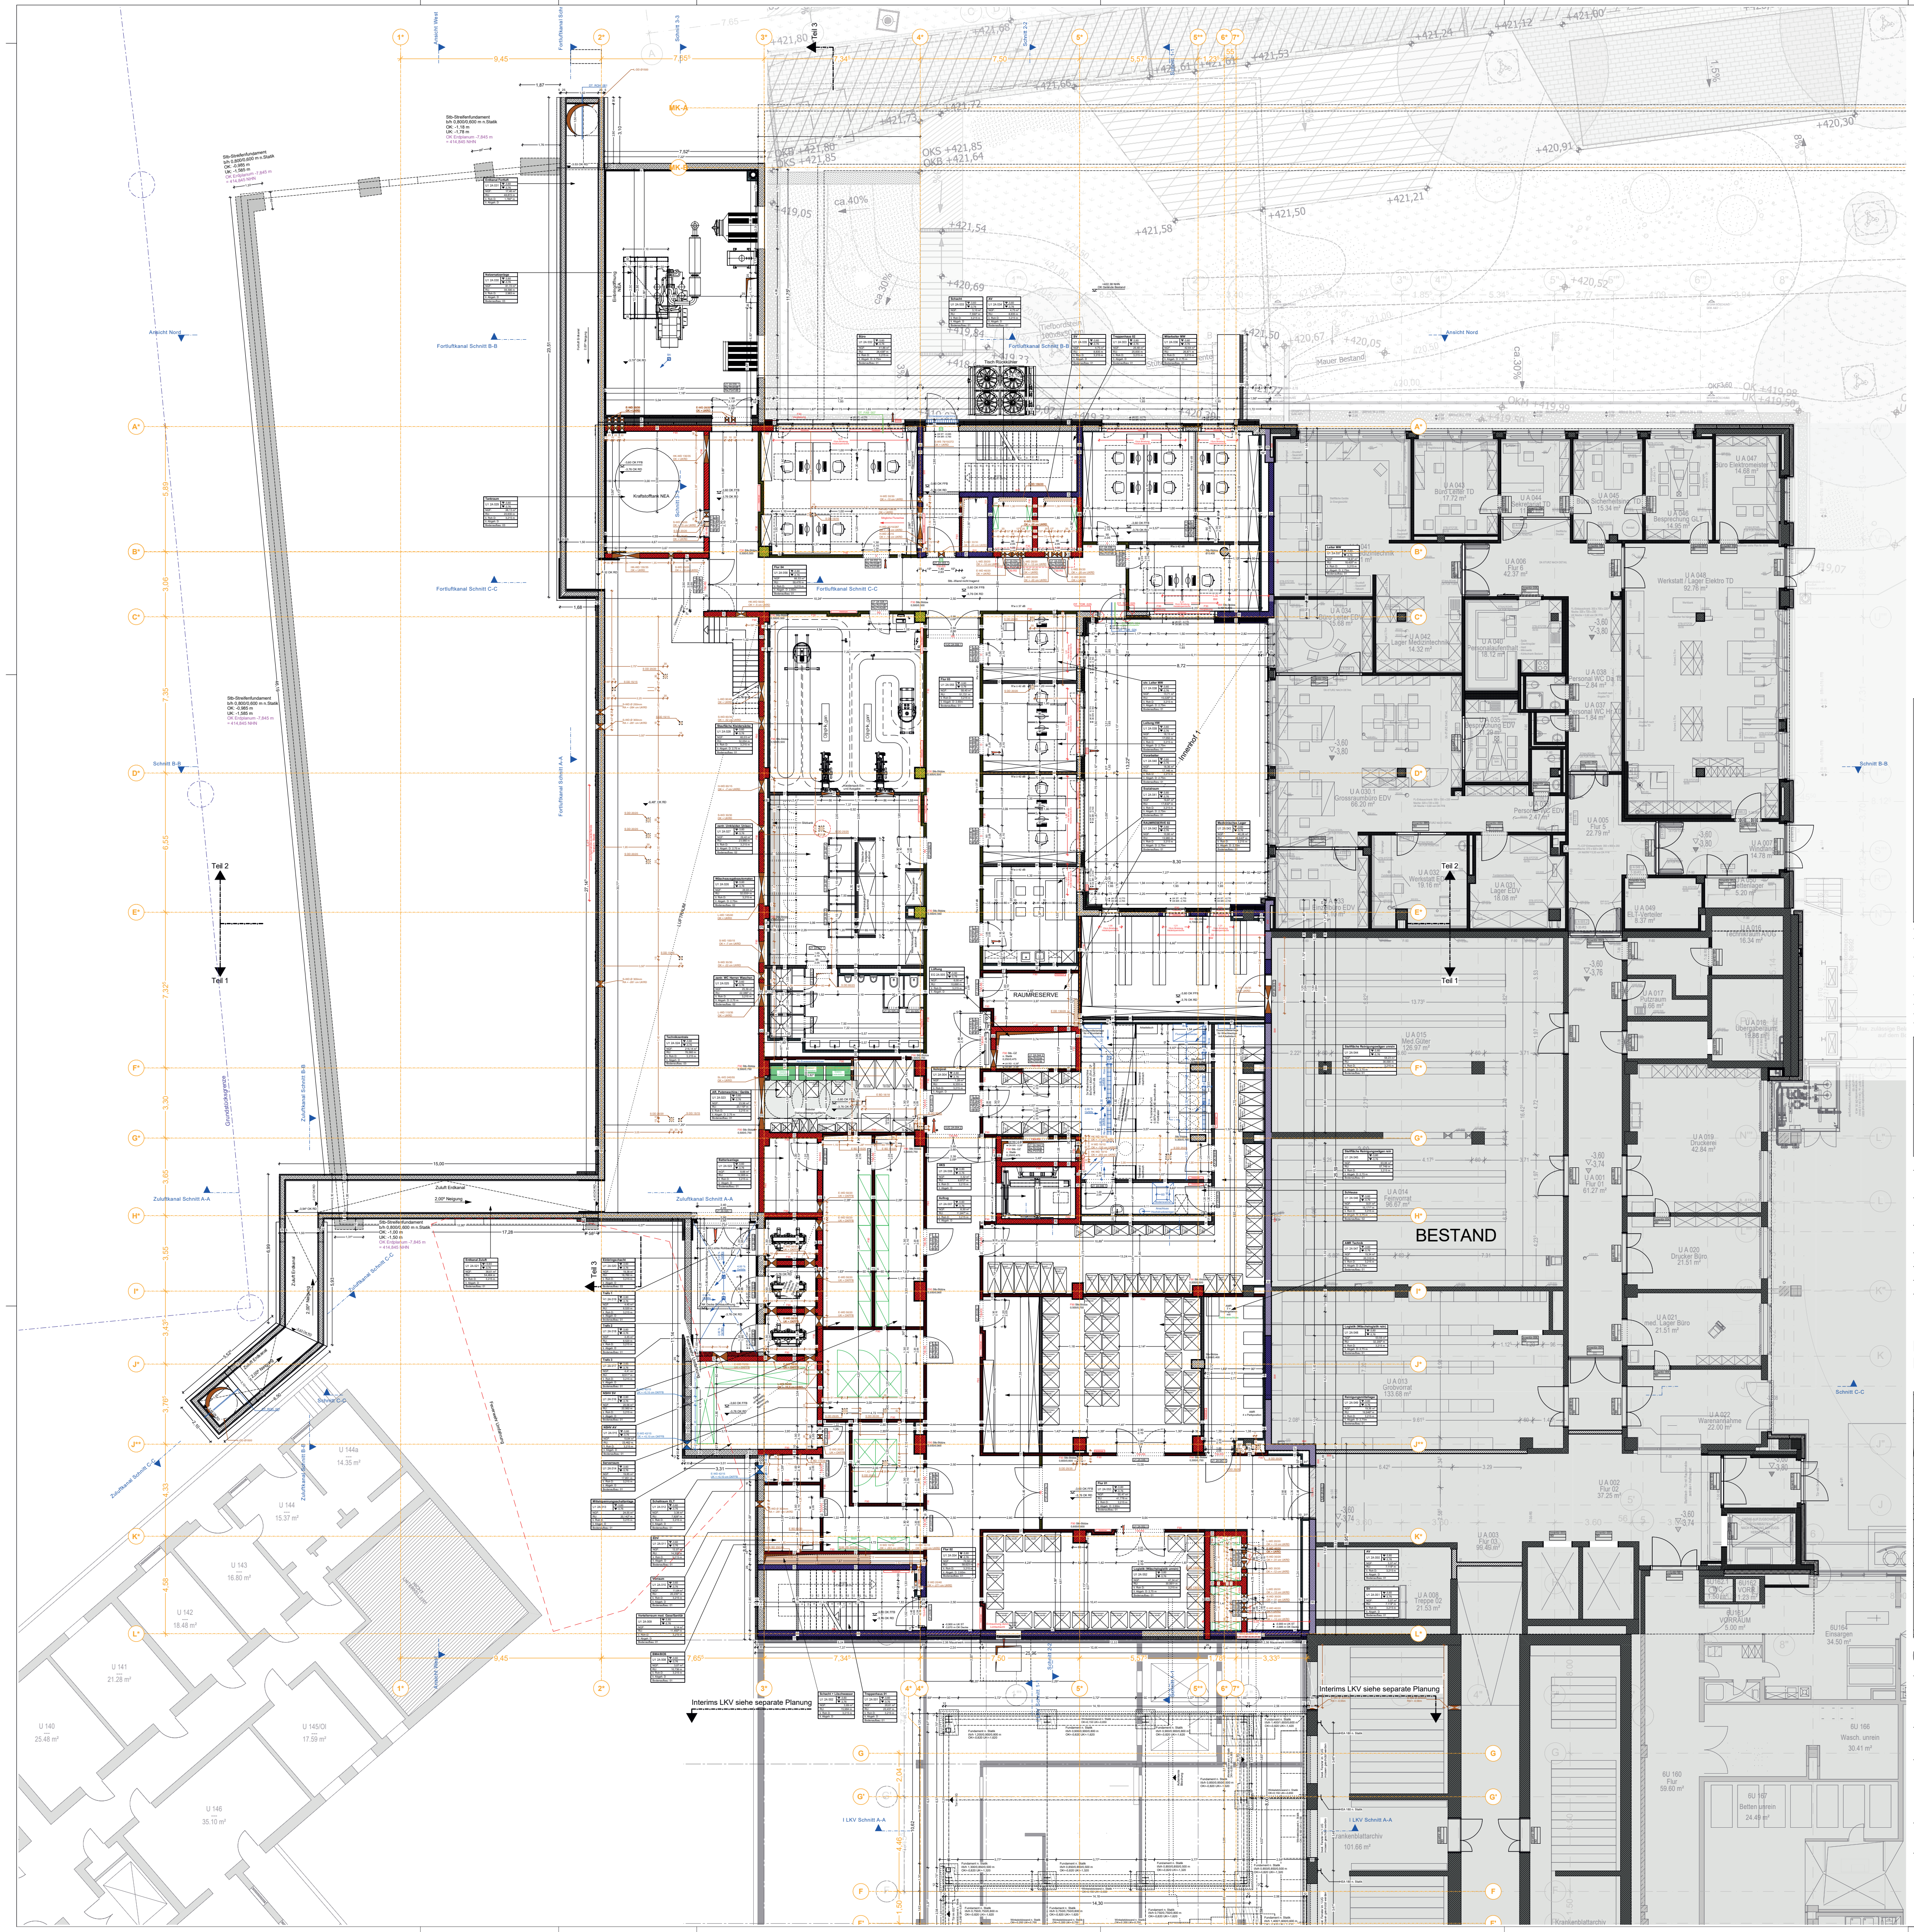

LEGENDE:

▨	MAUERWERK NEU	▨	MAUERWERK F30	▨	MAUERWERK F60	▨	MAUERWERK F90
▨	STAHLBETON NEU	▨	STAHLBETON F30	▨	STAHLBETON F60	▨	STAHLBETON F90
▦	STB.-FERTIGTEIL NEU	▦	STB.-FERTIGTEIL F30	▦	STB.-FERTIGTEIL F60	▦	STB.-FERTIGTEIL F90
▩	TROCKENBAU NEU	▩	TROCKENBAU F30	▩	TROCKENBAU F60	▩	TROCKENBAU F90
▨	ELEMENTWAND NEU	▨	ELEMENTWAND F30	▨	ELEMENTWAND F60	▨	ELEMENTWAND F90
▤	Brettsperrholzdecke NEU	▤	Brettsperrholzdecke F30	▤	Brettsperrholzdecke F60	▤	Brettsperrholzdecke F90
▧	WU-BETON NEU	■	BESTAND ALLGEMEIN	▨	MAUERWERK BW	▨	MAUERWERK BABW
▨	ESTRICH NEU	▨	ESTRICH BESTAND	▨	STAHLBETON BW	▨	STAHLBETON BABW
◺	BODENDURCHBRUCH	▨	STAHLBETON BESTAND Wandstärken teilweise m. Putz	▦	STB.-FERTIGTEIL BW	▦	STB.-FERTIGTEIL BABW
▭	DECKENDURCHBRUCH	▦	STB.-FERTIGTEIL BESTAND Wandstärken teilweise m. Putz	▩	TROCKENBAU BW	▩	TROCKENBAU BABW
⧓	WANDDURCHBRUCH	▩	VORSATZSCHALE BESTAND Wandstärken teilweise m. Putz	▨	ELEMENTWAND BW	▨	ELEMENTWAND BABW
◩	BODENSCHLITZ / WANDSCHLITZ	▩	TROCKENBAU BESTAND	▤	Brettsperrholzdecke BW	▤	Brettsperrholzdecke BABW
✕—✕—	ABBRUCH	▩	VORSATZSCHALE NEU	▩	GIPSKARTON-WÄNDE mit Verstärkung (Höhe gem. Wandabwicklung)	▩	GIPSKARTON-WÄNDE mit Verstärkung F30/F90/BW (Höhe gem. Wandabw.)

+ ALLE TRAGENDEN TEILE NACH STATIK!
+ DIESER PLAN GILT NUR IN VERBINDUNG MIT DEN JEWEILIGEN AUSFÜHRUNGSPLÄNEN DER FACHLICH BETEILIGTEN UND DEN ZUGEHÖRIGEN DETAILPLÄNEN DES ARCHITEKTEN.
+ VOR AUSFÜHRUNG DER ARBEITEN SIND SÄMTLICHE MASSE ZU PRÜFEN BZW. VOR ORT GENAU ZU NEHMEN. FÜR DIE RICHTIGKEIT IST DER AUFTRAGNEHMER VERANTWORTLICH.
+ MASS- UND PLANDIFFERENZEN SIND VOR AUSFÜHRUNG MIT DEM ARCHITEKTEN ÜBER DIE BAULEITUNG ZU KLÄREN. FÜR DIE RICHTIGKEIT IST DER AUFTRAGNEHMER VERANTWORTLICH.
+ ALLE TÜR- UND FENSTERMASSE SIND ROHBAUMASSE UND BEZIEHEN SICH AUF OK FFB.
+ WÄRMEDÄMMSTOFFTYPEN UND -STÄRKE SIND DEM ENEV-NACHWEIS ZU ENTNEHMEN.
+ WANDANSCHLUSSSCHIENE FÜR MAUERWERK IN STB-WÄNDEN SIEHE STATIKPLÄNE.
+ WANDÖFFNUNGEN FÜR TÜREN IN MAUERWERKS- U. BETONWÄNDEN SIND IM ROHBAUMASS ANGEGEBEN.

OK	OBERKANTE
UK	UNTERKANTE
RFB	ROHFUSSBODEN
FFB	FERTIGFUSSBODEN
RD	ROHDECKE
AD	ABGEH. DECKE
UZ	UNTERZUG
UEZ	ÜBERZUG
H	HEIZUNG
S	SANITÄR
L	LÜFTUNG
E	ELEKTRO
D	DURCHBRUCH
B	BOHRUNG
KB	KERNBOHRUNG
R	ROHRHÜLSE
S	SCHLITZ
PB-Stein-BD	IM BODEN EINBETONIERTER PB-STEIN
PB-Stein-DD	IN DER DECKE EINBETONIERTER PB-STEIN
N	NISCHE
F	FENSTER
NA	NOTAUSSTIEG
RA	RAUCHABZUG
MW	MAUERWERK
TP	TIEFPUNKT
HP	HOCHPUNKT
W	WAND
F	FUSSBODEN
D	DECKE
X	WANDANSCHLUSS-SCHIENE
BK	BODENKANAL
BR	BRÜSTUNG
DF	DEHNFUGE
VM	VORMAUERUNG
BW	BRANDWAND
ST	STURZ
DS	DICHTSCHLIESSEND
VDS	VOLLWANDIG, DICHT- UND SELBSTSCHLIESSEND

± 0.00 = = 422,69m ü. NHN

▽ OK FFB
▼ OK RFB

ÄNDERUNGEN, ERGÄNZUNGEN

Beispiel
S BD 25/30
Gewerk
Bodendurchbruch
Tiefe
Breite

INDEX	ÄNDERUNGEN	DATUM	GEZ.
V10	Durchbrüche WSR, Haydn eingefügt	07.01.2026	TAL
V9	Netzersatzanlage Öffnungen anpassen + Schacht im Raum - AR Putzmaschine/Geräte anpassen - Einbringungsschacht Öffnugn anpassen - Fassade Heizkörpernische	04.12.2025	AAL
V8	Medizinisches Lager + Fassade anpassen, Netzersatzanlage anpassen	17.10.2025	AA
V7	AV SV Schächte neu planen, Unisex Umkleide + Wäscherei Dosermittelanlage ergänzen, F90 Wand verschieben	23.09.2025	AA
V6	aktualisierter Planstand	04.09.2025	AA
V5	Anpassung Grundriss Wäscherei und Wäscheausgabe/Umkleiden	13.08.2025	mm
V4	aktualisierter Planstand, Ergänzung Verbau	08.08.2025	mm

KLINIKUM NEUMARKT - 2. BAUABSCHNITT

BP 1A Neubau Medienkanal + Energiezentrale - BP 1B Interims LKV
BP 2A Neubau Hauptgebäude + LKV - BP 2B Umbauten im Bestand - BP 3LogistikAufzug

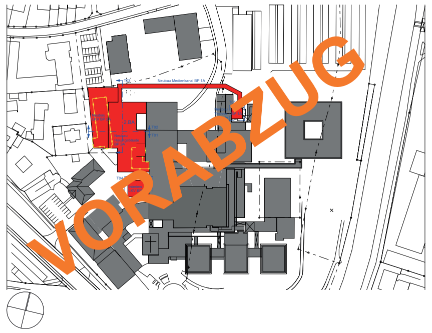

VORABZUG

BAUHERR: Landkreis Neumarkt, Nürnberger Straße 12, 92318 Neumarkt i. d. OPf.
BAUORT: Klinikum Neumarkt, Nürnberger Straße 12, 92318 Neumarkt i. d. OPf.

PLAN NR. - INDEX
KLNM_BA2_ARC_A_GR_EU1_001_V10

PLANBEZEICHNUNG
1. Untergeschoss Übersicht

GEZ. fl
GES. fl
DATUM 08.04.2025
MAẞSTAB
1:100

CAD-INFO
PROJ. NR.: 23-24

PLANUNG (LP 1-9):

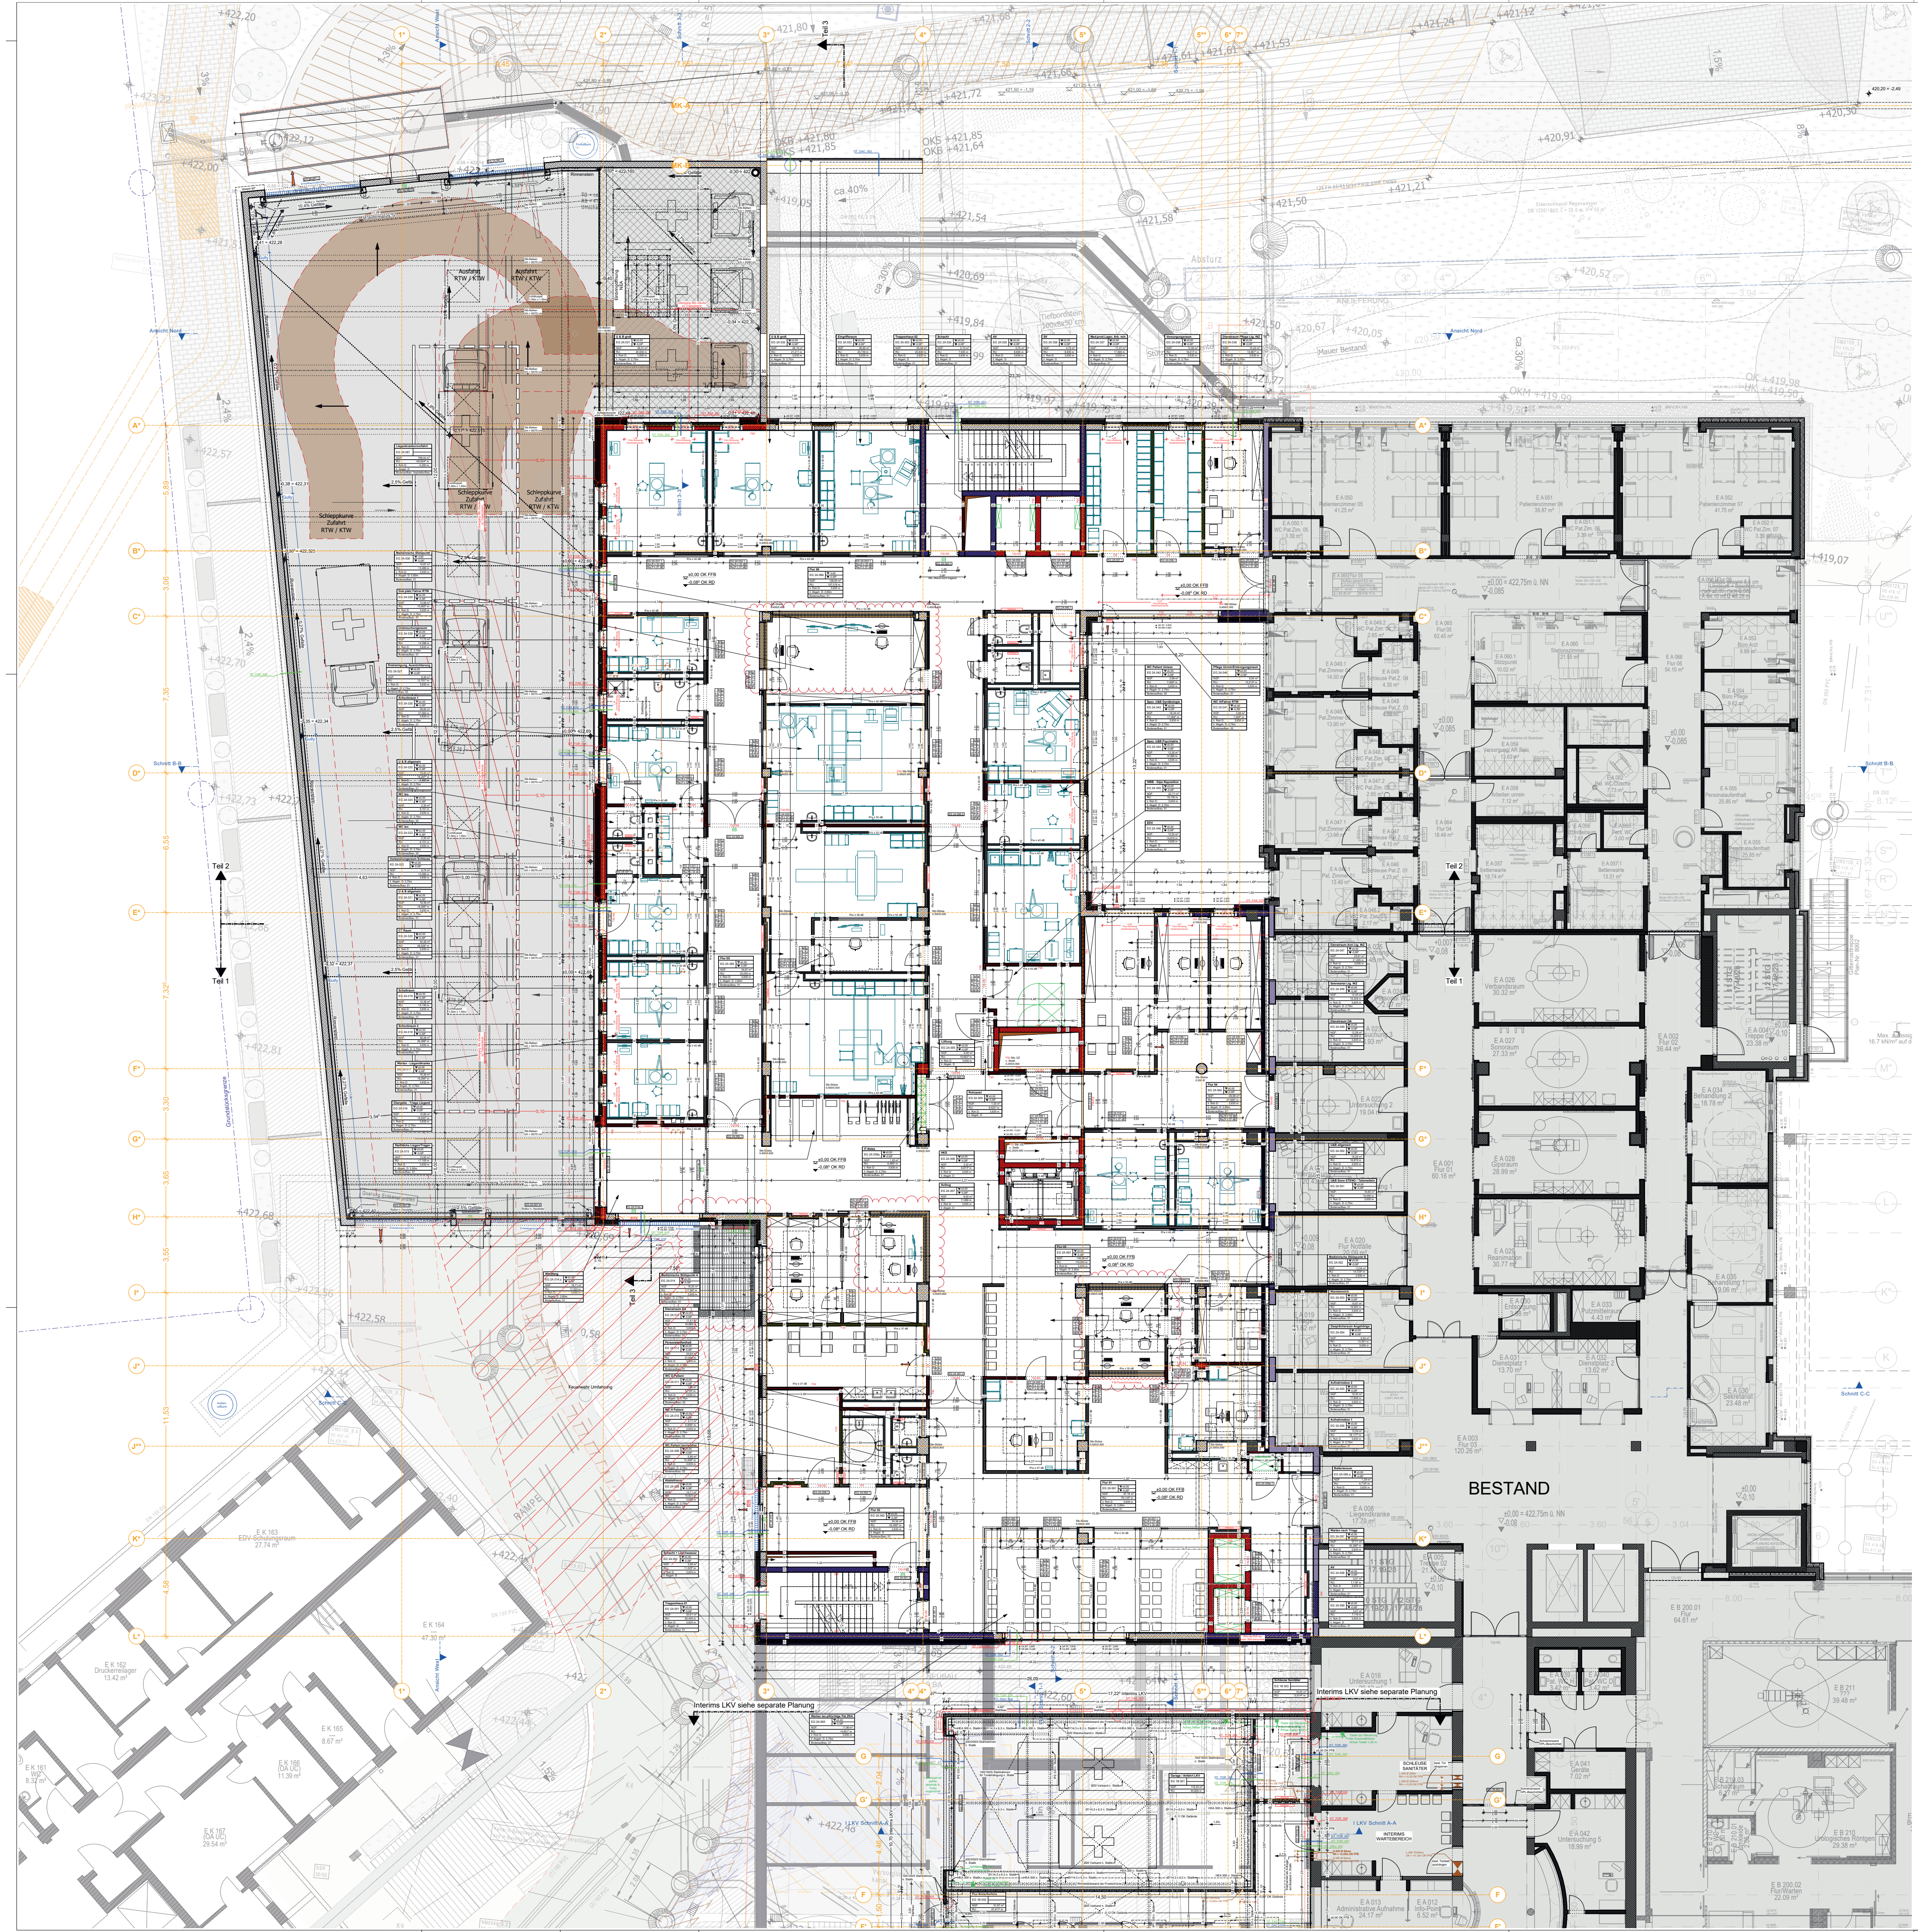
BESTAND
Interims LKV siehe separate Planung
Interims LKV siehe separate Planung
Teil 1
Teil 2
Teil 3
Schleppkurve Zufahrt RTW / KTW
Ausfahrt RTW / KTW
Schnitt B-B
Schnitt C-C

LEGENDE:

▨ MAUERWERK NEU	▨ MAUERWERK F30	▨ MAUERWERK F60	▨ MAUERWERK F90
▨ STAHLBETON NEU	▨ STAHLBETON F30	▨ STAHLBETON F60	▨ STAHLBETON F90
▦ STB.-FERTIGTEIL NEU	▦ STB.-FERTIGTEIL F30	▦ STB.-FERTIGTEIL F60	▦ STB.-FERTIGTEIL F90
▩ TROCKENBAU NEU	▩ TROCKENBAU F30	▩ TROCKENBAU F60	▩ TROCKENBAU F90
▨ ELEMENTWAND NEU	▨ ELEMENTWAND F30	▨ ELEMENTWAND F60	▨ ELEMENTWAND F90
▤ Brettsperrholzdecke NEU	▤ Brettsperrholzdecke F30	▤ Brettsperrholzdecke F60	▤ Brettsperrholzdecke F90
▧ WU-BETON NEU	■ BESTAND ALLGEMEIN	▨ MAUERWERK BW	▨ MAUERWERK BABW
▨ ESTRICH NEU	▨ ESTRICH BESTAND	▨ STAHLBETON BW	▨ STAHLBETON BABW
◺ BODENDURCHBRUCH	▨ STAHLBETON BESTAND Wandstärken teilweise m. Putz	▦ STB.-FERTIGTEIL BW	▦ STB.-FERTIGTEIL BABW
▭ DECKENDURCHBRUCH	▦ STB.-FERTIGTEIL BESTAND Wandstärken teilweise m. Putz	▩ TROCKENBAU BW	▩ TROCKENBAU BABW
⧖ WANDDURCHBRUCH	▩ VORSATZSCHALE BESTAND Wandstärken teilweise m. Putz	▨ ELEMENTWAND BW	▨ ELEMENTWAND BABW
◪ BODENSCHLITZ / WANDSCHLITZ	▩ TROCKENBAU BESTAND	▤ Brettsperrholzdecke BW	▤ Brettsperrholzdecke BABW
✕ – ✕ – ABBRUCH	▩ VORSATZSCHALE NEU	▩ GIPSKARTON-WÄNDE mit Verstärkung (Höhe gem. Wandabwicklung)	▩ GIPSKARTON-WÄNDE mit Verstärkung F30/F90/BW (Höhe gem. Wandabw.)

+ ALLE TRAGENDEN TEILE NACH STATIK!
+ DIESER PLAN GILT NUR IN VERBINDUNG MIT DEN JEWEILIGEN AUSFÜHRUNGSPLÄNEN DER FACHLICH BETEILIGTEN UND DEN ZUGEHÖRIGEN DETAILPLÄNEN DES ARCHITEKTEN.
+ VOR AUSFÜHRUNG DER ARBEITEN SIND SÄMTLICHE MASSE ZU PRÜFEN BZW. VOR ORT GENAU ZU NEHMEN. FÜR DIE RICHTIGKEIT IST DER AUFTRAGNEHMER VERANTWORTLICH.
+ MASS- UND PLANDIFFERENZEN SIND VOR AUSFÜHRUNG MIT DEM ARCHITEKTEN ÜBER DIE BAULEITUNG ZU KLÄREN. FÜR DIE RICHTIGKEIT IST DER AUFTRAGNEHMER VERANTWORTLICH.
+ ALLE TÜR- UND FENSTERMASSE SIND ROHBAUMASSE UND BEZIEHEN SICH AUF OK FFB.
+ WÄRMEDÄMMSTOFFTYPEN UND -STÄRKE SIND DEM ENEV-NACHWEIS ZU ENTNEHMEN.
+ WANDANSCHLUSSSCHIENE FÜR MAUERWERK IN STB-WÄNDEN SIEHE STATIKPLÄNE.
+ WANDÖFFNUNGEN FÜR TÜREN IN MAUERWERKS- U. BETONWÄNDEN SIND IM ROHBAUMASS ANGEGEBEN.

OK	OBERKANTE	H	HEIZUNG	PB-Stein-BD	IM BODEN EINBETONIERTER PB-STEIN	W	WAND	BK	BODENKANAL
UK	UNTERKANTE	S	SANITÄR	PB-Stein-DD	IN DER DECKE EINBETONIERTER PB-STEIN	F	FUSSBODEN	BR	BRÜSTUNG
RFB	ROHFUSSBODEN	L	LÜFTUNG	N	NISCHE	D	DECKE	DF	DEHNFUGE
FFB	FERTIGFUSSBODEN	E	ELEKTRO	F	FENSTER	X	WANDANSCHLUSS-SCHIENE	VM	VORMAUERUNG
RD	ROHDECKE	D	DURCHBRUCH	NA	NOTAUSSTIEG			BW	BRANDWAND
AD	ABGEH. DECKE	B	BOHRUNG	RA	RAUCHABZUG			ST	STURZ
UZ	UNTERZUG	KB	KERNBOHRUNG	MW	MAUERWERK			DS	DICHTSCHLIESSEND
UEZ	ÜBERZUG	R	ROHRHÜLSE	TP	TIEFPUNKT			VDS	VOLLWANDIG, DICHT- UND SELBSTSCHLIESSEND
		S	SCHLITZ	HP	HOCHPUNKT				

± 0.00 = = 422,69m ü. NHN

▽ OK FFB

▼ OK RFB

ÄNDERUNGEN, ERGÄNZUNGEN

Beispiel

S BD 25/30

Gewerk

Bodendurchbruch

Breite

Tiefe

INDEX	ÄNDERUNGEN	DATUM	GEZ.
V8	Einbringungsschacht anpassen - Stützpunkte weitergearbeitet - Fassade Heizkörpernische	04.12.2025	AAL
V7	Wände für OP Räume anpassen, Batterieraum neu planen	17.10.2025	AA
V6	Räume Gynäkologie & Psychiatrie tauschen, Medizienische Stützpunkt anpassen, Windfand zur LKV Halle	06.10.2025	AA
V5	AV SV Schächte neu planen, Möbel ergänzen	23.09.2025	AA
V4	aktualisierter Planstand	04.09.2025	AA
V3	aktualisierter Planstand	13.08.2025	mm
V2	aktualisierter Planstand	04.07.2025	FL

KLINIKUM NEUMARKT - 2. BAUABSCHNITT

BP 1A Neubau Medienkanal + Energiezentrale - BP 1B Interims LKV
BP 2A Neubau Hauptgebäude + LKV - BP 2B Umbauten im Bestand - BP 3LogistikAufzug

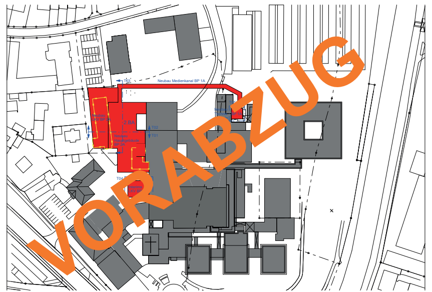

VORABZUG

BAUHERR: Landkreis Neumarkt, Nürnberger Straße 12, 92318 Neumarkt i. d. OPf.
BAUORT: Klinikum Neumarkt, Nürnberger Straße 12, 92318 Neumarkt i. d. OPf.

PLAN NR. - INDEX
KLNM_BA2_ARC_A_GR_E00_001_V8

PLANBEZEICHNUNG
Erdgeschoss Übersicht

GEZ. fl
GES. fl
DATUM 08.04.2025
MAßSTAB
1:100

CAD-INFO

PROJ. NR.: 23-24

PLANUNG (LP 1-9):

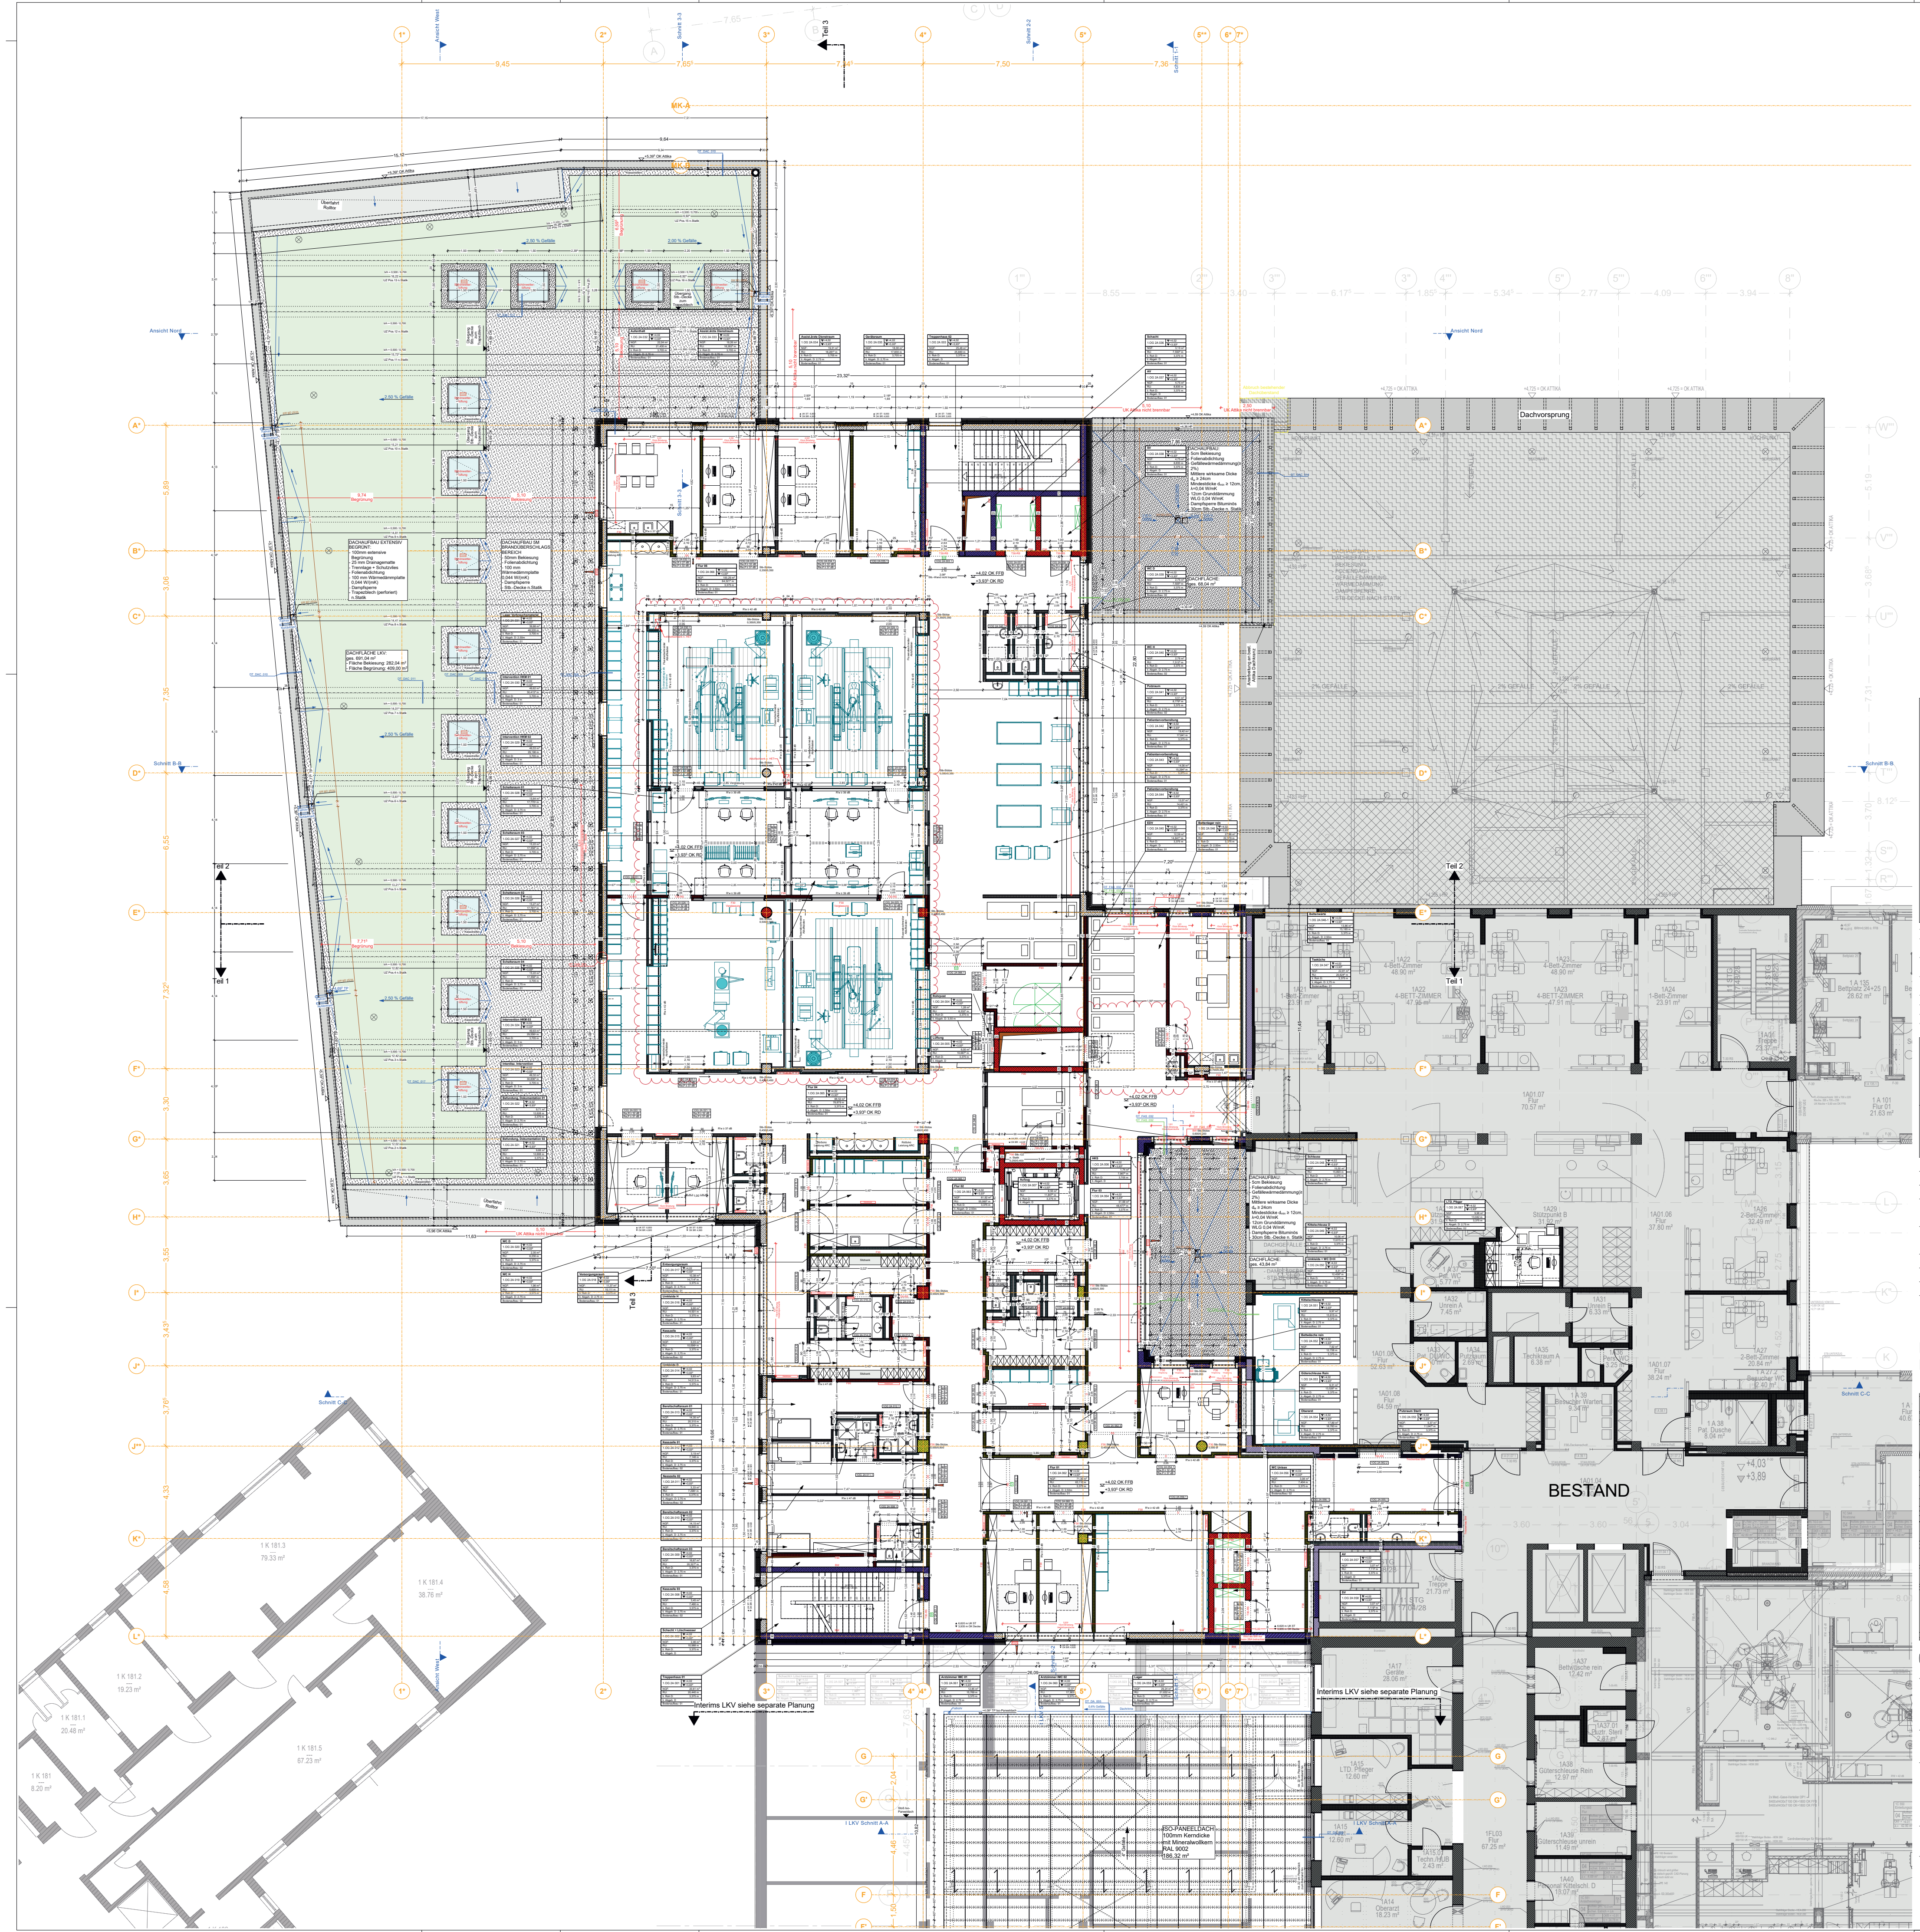

LEGENDE:

MAUERWERK NEU	MAUERWERK F30	MAUERWERK F60	MAUERWERK F90
STAHLBETON NEU	STAHLBETON F30	STAHLBETON F60	STAHLBETON F90
STB.-FERTIGTEIL NEU	STB.-FERTIGTEIL F30	STB.-FERTIGTEIL F60	STB.-FERTIGTEIL F90
TROCKENBAU NEU	TROCKENBAU F30	TROCKENBAU F60	TROCKENBAU F90
ELEMENTWAND NEU	ELEMENTWAND F30	ELEMENTWAND F60	ELEMENTWAND F90
Brettsperrholzdecke NEU	Brettsperrholzdecke F30	Brettsperrholzdecke F60	Brettsperrholzdecke F90
WU-BETON NEU	BESTAND ALLGEMEIN	MAUERWERK BW	MAUERWERK BABW
ESTRICH NEU	ESTRICH BESTAND	STAHLBETON BW	STAHLBETON BABW
BODENDURCHBRUCH	STAHLBETON BESTAND Wandstärken teilweise m. Putz	STB.-FERTIGTEIL BW	STB.-FERTIGTEIL BABW
DECKENDURCHBRUCH	STB.-FERTIGTEIL BESTAND Wandstärken teilweise m. Putz	TROCKENBAU BW	TROCKENBAU BABW
WANDDURCHBRUCH	VORSATZSCHALE BESTAND Wandstärken teilweise m. Putz	ELEMENTWAND BW	ELEMENTWAND BABW
BODENSCHLITZ / WANDSCHLITZ	TROCKENBAU BESTAND	Brettsperrholzdecke BW	Brettsperrholzdecke BABW
ABBRUCH	VORSATZSCHALE NEU	GIPSKARTON-WÄNDE mit Verstärkung (Höhe gem. Wandabwicklung)	GIPSKARTON-WÄNDE mit Verstärkung F30/F90/BW (Höhe gem. Wandabw.)

+ ALLE TRAGENDEN TEILE NACH STATIK!
+ DIESER PLAN GILT NUR IN VERBINDUNG MIT DEN JEWEILIGEN AUSFÜHRUNGSPLÄNEN DER FACHLICH BETEILIGTEN UND DEN ZUGEHÖRIGEN DETAILPLÄNEN DES ARCHITEKTEN.
+ VOR AUSFÜHRUNG DER ARBEITEN SIND SÄMTLICHE MASSE ZU PRÜFEN BZW. VOR ORT GENAU ZU NEHMEN. FÜR DIE RICHTIGKEIT IST DER AUFTRAGNEHMER VERANTWORTLICH.
+ MASS- UND PLANDIFFERENZEN SIND VOR AUSFÜHRUNG MIT DEM ARCHITEKTEN ÜBER DIE BAULEITUNG ZU KLÄREN. FÜR DIE RICHTIGKEIT IST DER AUFTRAGNEHMER VERANTWORTLICH.
+ ALLE TÜR- UND FENSTERMASSE SIND ROHBAUMASSE UND BEZIEHEN SICH AUF OK FFB.
+ WÄRMEDÄMMSTOFFTYPEN UND -STÄRKE SIND DEM ENEV-NACHWEIS ZU ENTNEHMEN.
+ WANDANSCHLUSSSCHIENE FÜR MAUERWERK IN STB-WÄNDEN SIEHE STATIKPLÄNE.
+ WANDÖFFNUNGEN FÜR TÜREN IN MAUERWERKS- U. BETONWÄNDEN SIND IM ROHBAUMASS ANGEGEBEN.

OK	OBERKANTE	H	HEIZUNG	PB-Stein-BD	IM BODEN EINBETONIERTER PB-STEIN	W	WAND	BK	BODENKANAL
UK	UNTERKANTE	S	SANITÄR	PB-Stein-DD	IN DER DECKE EINBETONIERTER PB-STEIN	F	FUSSBODEN	BR	BRÜSTUNG
RFB	ROHFUSSBODEN	L	LÜFTUNG	N	NISCHE	D	DECKE	DF	DEHNFUGE
FFB	FERTIGFUSSBODEN	E	ELEKTRO	F	FENSTER	X	WANDANSCHLUSS-SCHIENE	VM	VORMAUERUNG
RD	ROHDECKE	D	DURCHBRUCH	NA	NOTAUSSTIEG			BW	BRANDWAND
AD	ABGEH. DECKE	B	BOHRUNG	RA	RAUCHABZUG			ST	STURZ
UZ	UNTERZUG	KB	KERNBOHRUNG	MW	MAUERWERK			DS	DICHTSCHLIESSEND
UEZ	ÜBERZUG	R	ROHRHÜLSE	TP	TIEFPUNKT			VDS	VOLLWANDIG, DICHT- UND SELBSTSCHLIESSEND
		S	SCHLITZ	HP	HOCHPUNKT				

± 0.00 = = 422,69m ü. NHN

▽ OK FFB

▼ OK RFB

ÄNDERUNGEN, ERGÄNZUNGEN

Beispiel

S BD 25/30

Gewerk
Bodendurchbruch
Breite
Tiefe

INDEX	ÄNDERUNGEN	DATUM	GEZ.
V7	Möbel in OP Räume anpassen - Fassade Heizkörpernische	04.12.2025	AAL
V6	Wände für OP Räume anpassen, WC neu einrichten, Putzraum Steril anpassen	17.10.2025	AA
V5	AV SV Schächte neu planen, Räume neu planen, neue Schleuse integrieren, Umkleide H + D ergänzen, Schltraum 3 + 4 verkleinern	23.09.2025	AA
V4	aktualisierter Planstand	04.09.2025	AA
V3	aktualisierter Planstand	13.08.2025	mm
V2	aktualisierter Planstand	04.07.2025	FL

KLINIKUM NEUMARKT - 2. BAUABSCHNITT

BP 1A Neubau Medienkanal + Energiezentrale - BP 1B Interims LKV
BP 2A Neubau Hauptgebäude + LKV - BP 2B Umbauten im Bestand - BP 3LogistikAufzug

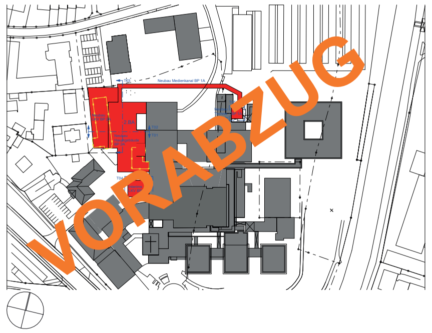

BAUHERR: Landkreis Neumarkt, Nürnberger Straße 12, 92318 Neumarkt i. d. OPf.
BAUORT: Klinikum Neumarkt, Nürnberger Straße 12, 92318 Neumarkt i. d. OPf.

PLAN NR. - INDEX
KLNM_BA2_ARC_A_GR_E01_001_V7

PLANBEZEICHNUNG
1. Obergeschoss Übersicht

GEZ. fl
GES. fl
DATUM 08.04.2025
MAßSTAB
1:100

CAD-INFO

PROJ. NR.: 23-24

PLANUNG (LP 1-9):

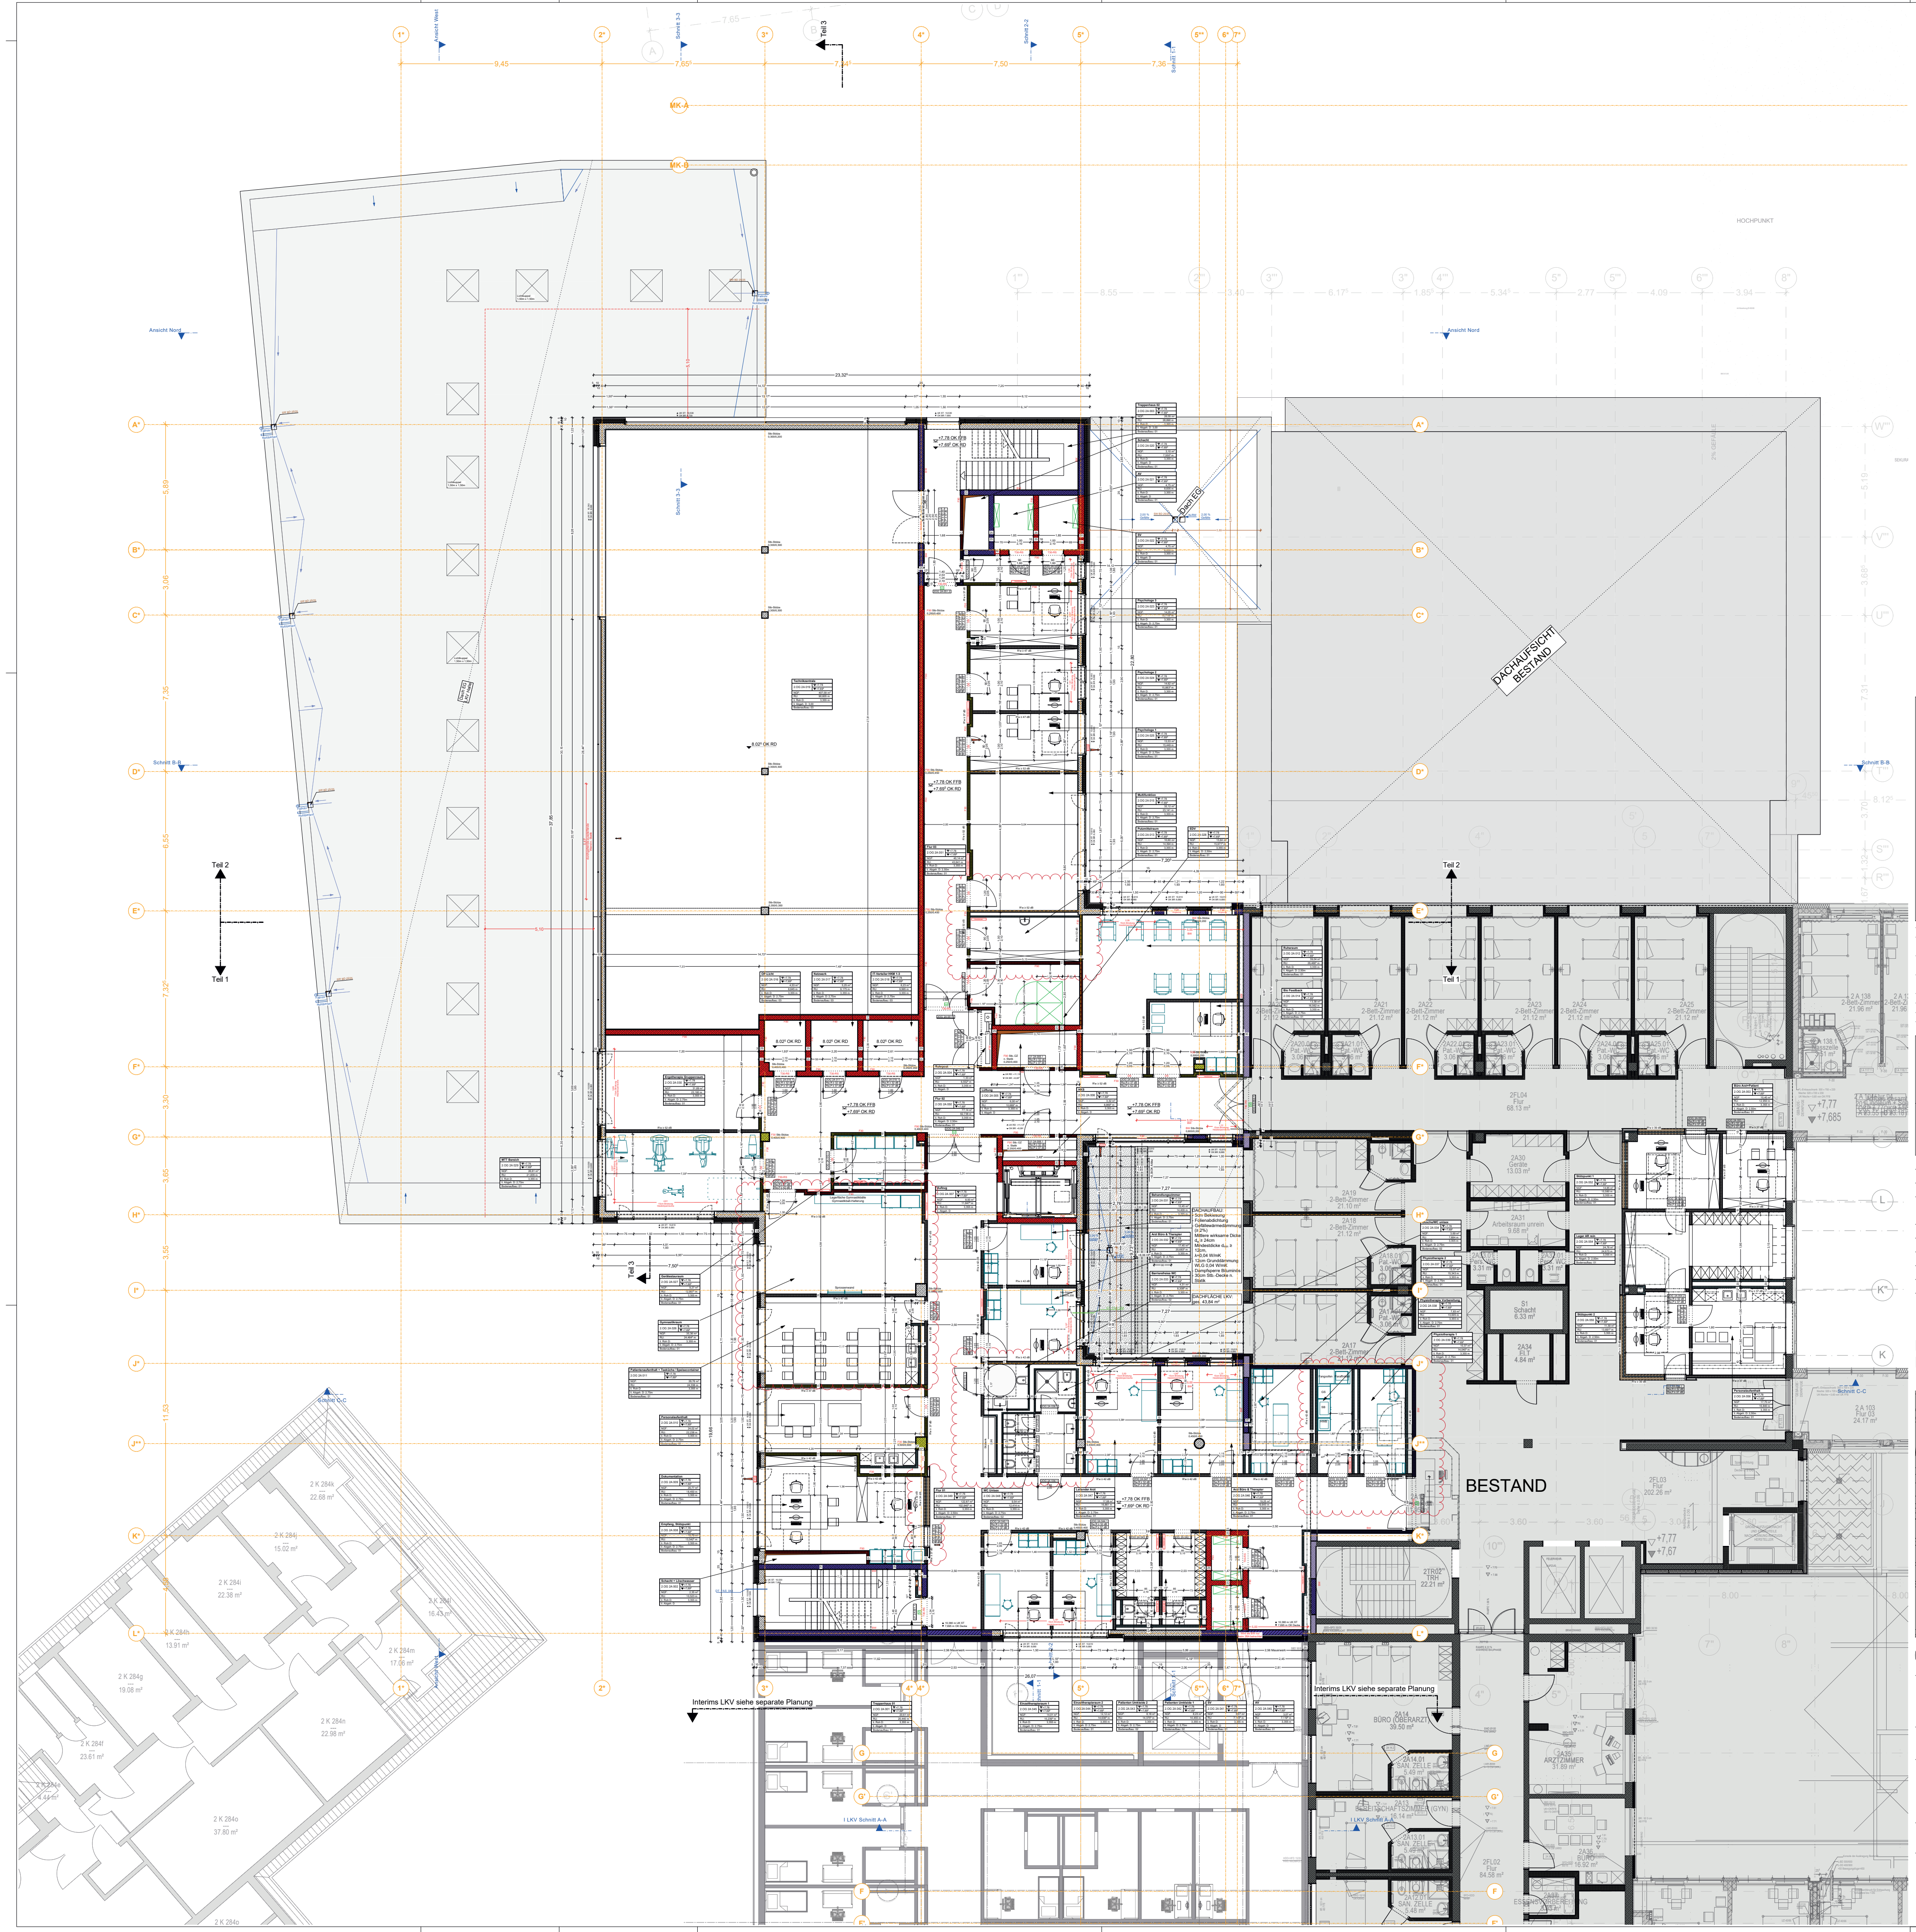

LEGENDE:

MAUERWERK NEU	MAUERWERK F30	MAUERWERK F60	MAUERWERK F90
STAHLBETON NEU	STAHLBETON F30	STAHLBETON F60	STAHLBETON F90
STB.-FERTIGTEIL NEU	STB.-FERTIGTEIL F30	STB.-FERTIGTEIL F60	STB.-FERTIGTEIL F90
TROCKENBAU NEU	TROCKENBAU F30	TROCKENBAU F60	TROCKENBAU F90
ELEMENTWAND NEU	ELEMENTWAND F30	ELEMENTWAND F60	ELEMENTWAND F90
Brettsperrholzdecke NEU	Brettsperrholzdecke F30	Brettsperrholzdecke F60	Brettsperrholzdecke F90
WU-BETON NEU	BESTAND ALLGEMEIN	MAUERWERK BW	MAUERWERK BABW
ESTRICH NEU	ESTRICH BESTAND	STAHLBETON BW	STAHLBETON BABW
BODENDURCHBRUCH	STAHLBETON BESTAND Wandstärken teilweise m. Putz	STB.-FERTIGTEIL BW	STB.-FERTIGTEIL BABW
DECKENDURCHBRUCH	STB.-FERTIGTEIL BESTAND Wandstärken teilweise m. Putz	TROCKENBAU BW	TROCKENBAU BABW
WANDDURCHBRUCH	VORSATZSCHALE BESTAND Wandstärken teilweise m. Putz	ELEMENTWAND BW	ELEMENTWAND BABW
BODENSCHLITZ / WANDSCHLITZ	TROCKENBAU BESTAND	Brettsperrholzdecke BW	Brettsperrholzdecke BABW
✕ — ✕ — ABBRUCH	VORSATZSCHALE NEU	GIPSKARTON-WÄNDE mit Verstärkung (Höhe gem. Wandabwicklung)	GIPSKARTON-WÄNDE mit Verstärkung F30/F90/BW (Höhe gem. Wandabw.)

+ ALLE TRAGENDEN TEILE NACH STATIK!
+ DIESER PLAN GILT NUR IN VERBINDUNG MIT DEN JEWEILIGEN AUSFÜHRUNGSPLÄNEN DER FACHLICH BETEILIGTEN UND DEN ZUGEHÖRIGEN DETAILPLÄNEN DES ARCHITEKTEN.
+ VOR AUSFÜHRUNG DER ARBEITEN SIND SÄMTLICHE MASSE ZU PRÜFEN BZW. VOR ORT GENAU ZU NEHMEN. FÜR DIE RICHTIGKEIT IST DER AUFTRAGNEHMER VERANTWORTLICH.
+ MASS- UND PLANDIFFERENZEN SIND VOR AUSFÜHRUNG MIT DEM ARCHITEKTEN ÜBER DIE BAULEITUNG ZU KLÄREN. FÜR DIE RICHTIGKEIT IST DER AUFTRAGNEHMER VERANTWORTLICH.
+ ALLE TÜR- UND FENSTERMASSE SIND ROHBAUMASSE UND BEZIEHEN SICH AUF OK FFB.
+ WÄRMEDÄMMSTOFFTYPEN UND -STÄRKE SIND DEM ENEV-NACHWEIS ZU ENTNEHMEN.
+ WANDANSCHLUSSSCHIENE FÜR MAUERWERK IN STB-WÄNDEN SIEHE STATIKPLÄNE.
+ WANDÖFFNUNGEN FÜR TÜREN IN MAUERWERKS- U. BETONWÄNDEN SIND IM ROHBAUMASS ANGEGEBEN.

OK	OBERKANTE
UK	UNTERKANTE
RFB	ROHFUSSBODEN
FFB	FERTIGFUSSBODEN
RD	ROHDECKE
AD	ABGEH. DECKE
UZ	UNTERZUG
UEZ	ÜBERZUG
H	HEIZUNG
S	SANITÄR
L	LÜFTUNG
E	ELEKTRO
D	DURCHBRUCH
B	BOHRUNG
KB	KERNBOHRUNG
R	ROHRHÜLSE
S	SCHLITZ
PB-Stein-BD	IM BODEN EINBETONIERTER PB-STEIN
PB-Stein-DD	IN DER DECKE EINBETONIERTER PB-STEIN
N	NISCHE
F	FENSTER
NA	NOTAUSSTIEG
RA	RAUCHABZUG
MW	MAUERWERK
TP	TIEFPUNKT
HP	HOCHPUNKT
W	WAND
F	FUSSBODEN
D	DECKE
X	WANDANSCHLUSS-SCHIENE
BK	BODENKANAL
BR	BRÜSTUNG
DF	DEHNFUGE
VM	VORMAUERUNG
BW	BRANDWAND
ST	STURZ
DS	DICHTSCHLIESSEND
VDS	VOLLWANDIG, DICHT- UND SELBSTSCHLIESSEND

± 0.00 = = 422,69m ü. NHN

▽ OK FFB
▼ OK RFB

ÄNDERUNGEN, ERGÄNZUNGEN

Beispiel: S BD 25/30 (Gewerk, Bodendurchbruch, Breite, Tiefe)

INDEX	ÄNDERUNGEN	DATUM	GEZ.
V7	WC kern angepasst - Patientenaufenthaltsraum vergrößern, Ruheraum bestühlen - Gerätestauraum angepasst - Fassade Heizkörpernische	04.12.2025	AAL
V6	Fangoküche und Physiotherapie tauschen, Möbel anpassen	17.10.2025	AA
V5	AV SV Schächte neu planen, Räume neu planen, umkleide ergänzen	23.09.2025	AA
V4	aktualisierter Planstand	04.09.2025	AA
V3	aktualisierter Planstand	13.08.2025	mm
V2	aktualisierter Planstand	04.07.2025	FL

KLINIKUM NEUMARKT - 2. BAUABSCHNITT

BP 1A Neubau Medienkanal + Energiezentrale - BP 1B Interims LKV
BP 2A Neubau Hauptgebäude + LKV - BP 2B Umbauten im Bestand - BP 3LogistikAufzug

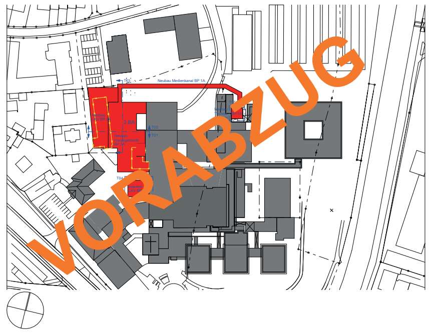

VORABZUG

BAUHERR: Landkreis Neumarkt, Nürnberger Straße 12, 92318 Neumarkt i. d. OPf.
BAUORT: Klinikum Neumarkt, Nürnberger Straße 12, 92318 Neumarkt i. d. OPf.

PLAN NR. - INDEX
KLNM_BA2_ARC_A_GR_E02_001_V7

PLANBEZEICHNUNG
2. Obergeschoss Übersicht

GEZ. fl
GES. fl
DATUM 08.04.2025
MAßSTAB 1:100

CAD-INFO
PROJ. NR.: 23-24

PLANUNG (LP 1-9):

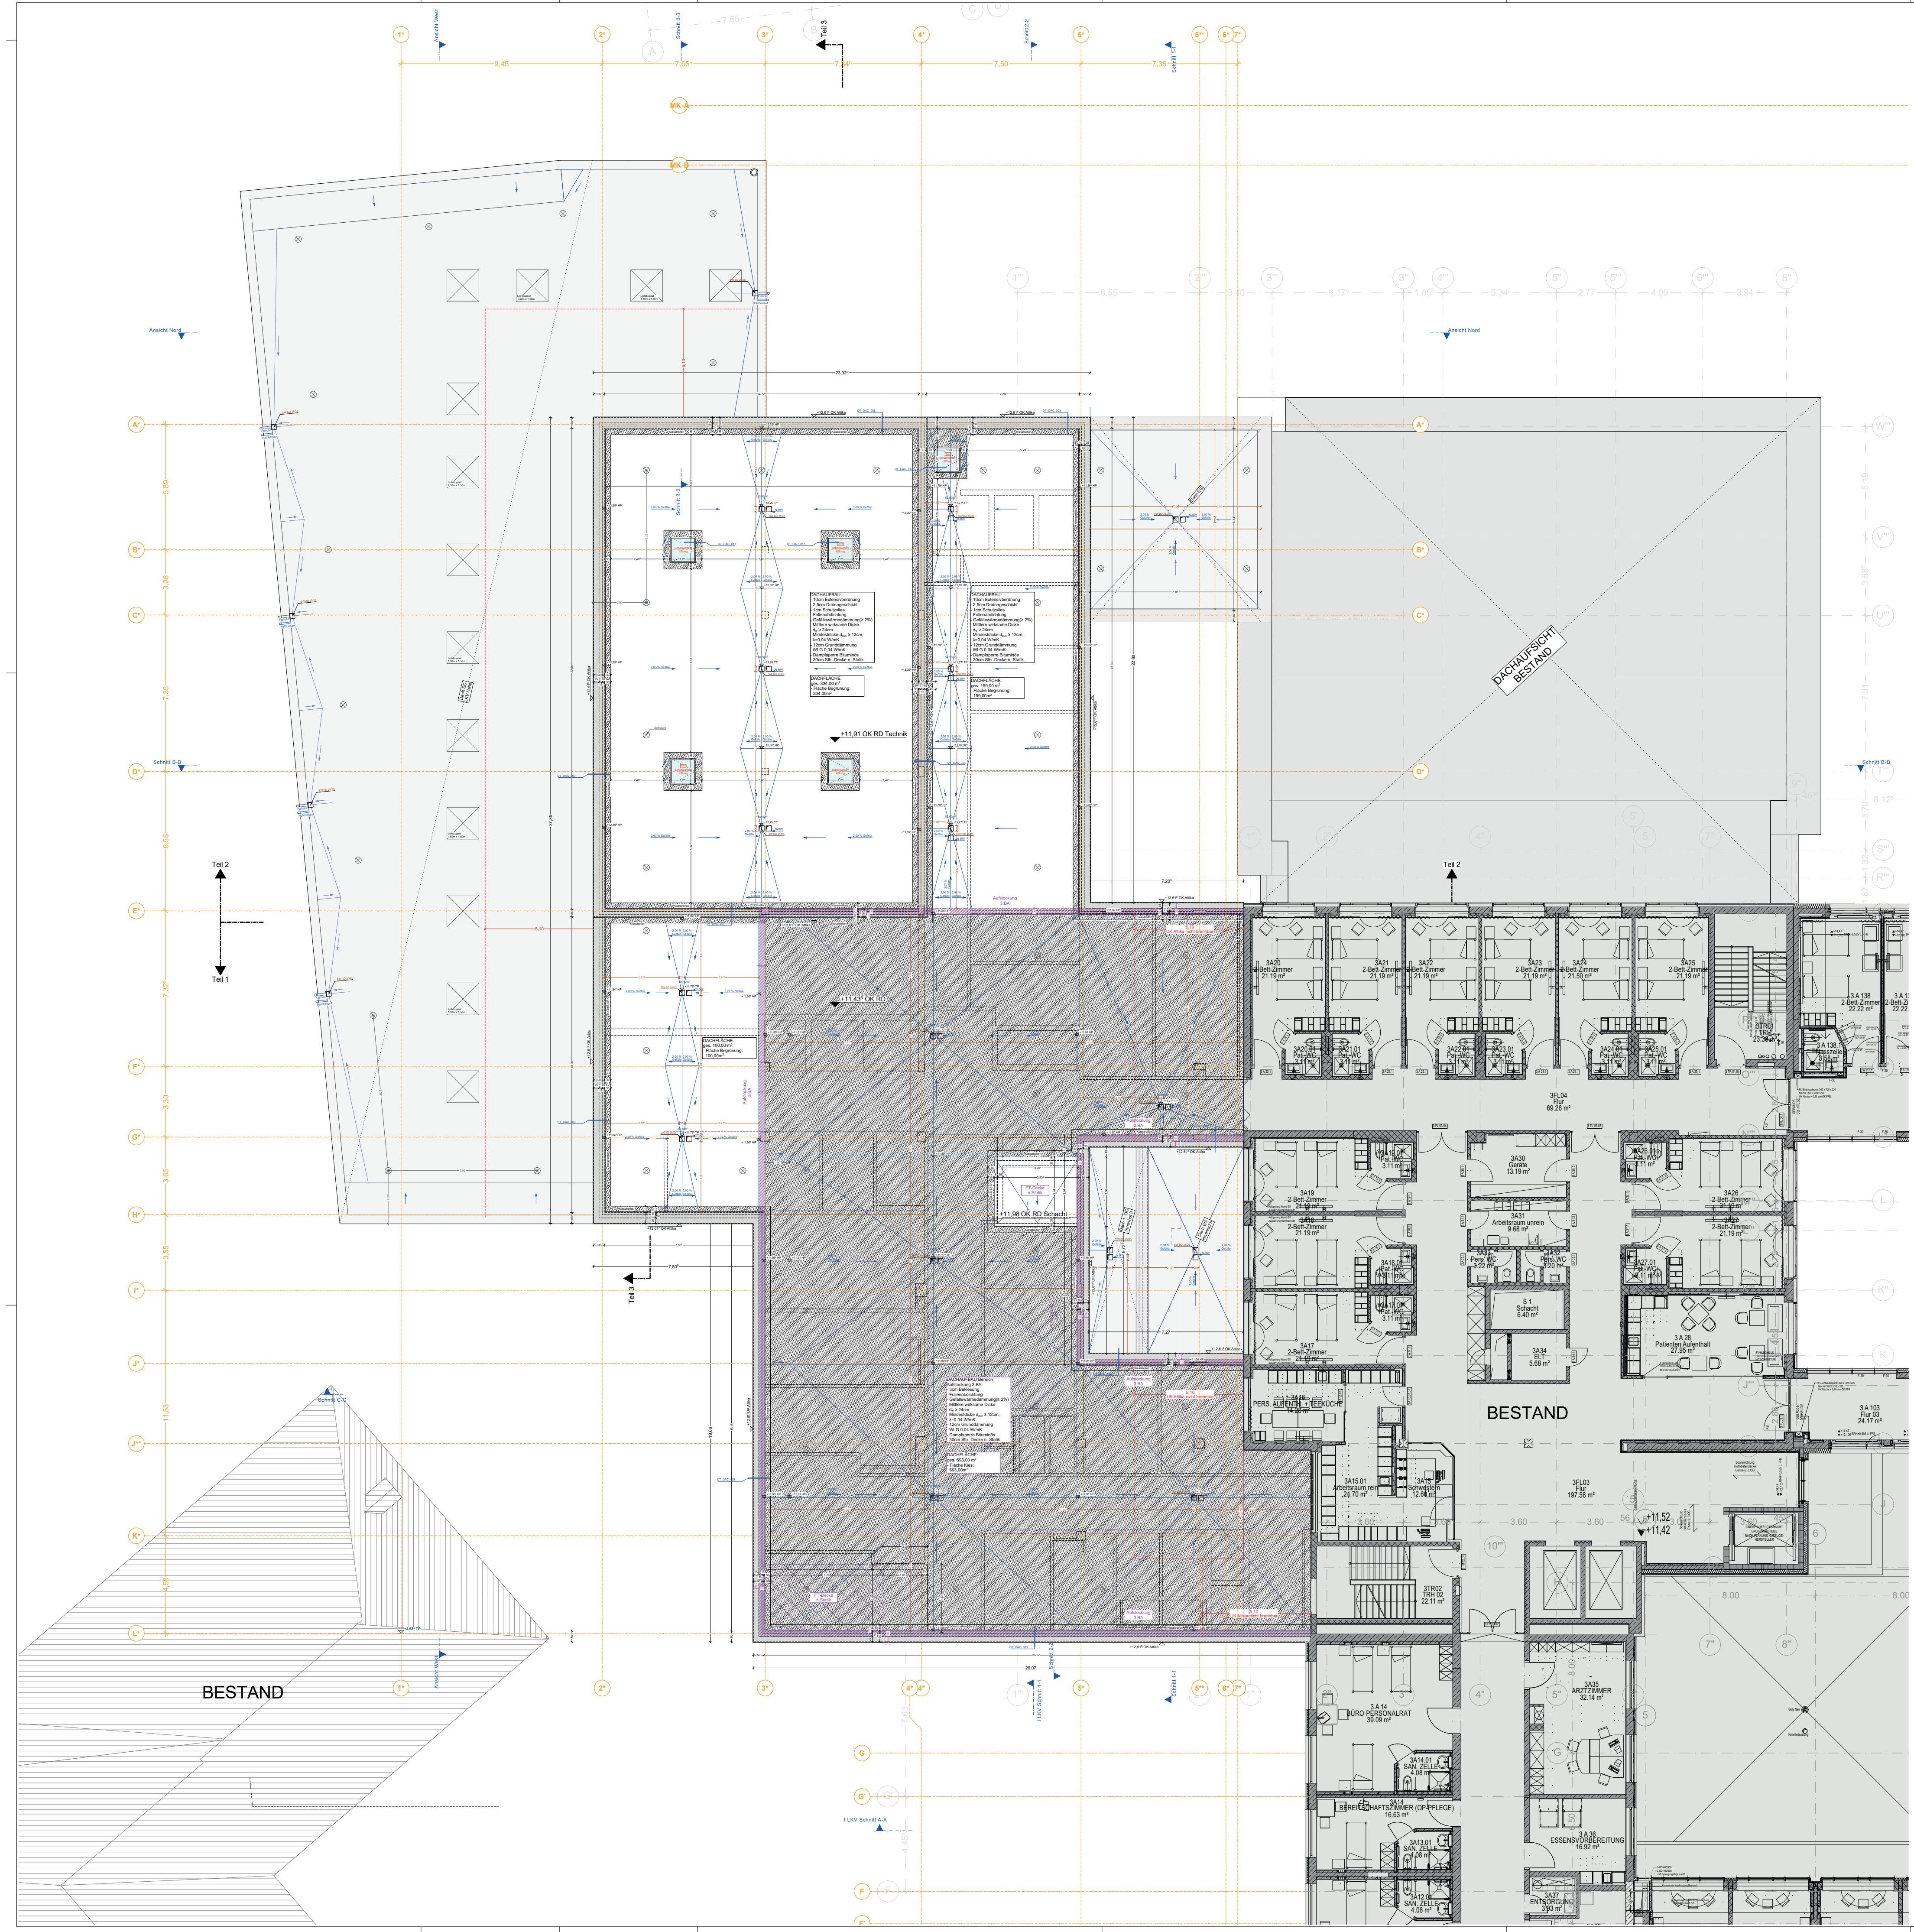

LEGENDE:

▨	MAUERWERK NEU	▨	MAUERWERK F30	▨	MAUERWERK F60	▨	MAUERWERK F90
▨	STAHLBETON NEU	▨	STAHLBETON F30	▨	STAHLBETON F60	▨	STAHLBETON F90
▦	STB.-FERTIGTEIL NEU	▦	STB.-FERTIGTEIL F30	▦	STB.-FERTIGTEIL F60	▦	STB.-FERTIGTEIL F90
▩	TROCKENBAU NEU	▩	TROCKENBAU F30	▩	TROCKENBAU F60	▩	TROCKENBAU F90
▨	ELEMENTWAND NEU	▨	ELEMENTWAND F30	▨	ELEMENTWAND F60	▨	ELEMENTWAND F90
▤	Brettsperrholzdecke NEU	▤	Brettsperrholzdecke F30	▤	Brettsperrholzdecke F60	▤	Brettsperrholzdecke F90
▧	WU-BETON NEU	■	BESTAND ALLGEMEIN	▨	MAUERWERK BW	▨	MAUERWERK BABW
▨	ESTRICH NEU	▨	ESTRICH BESTAND	▨	STAHLBETON BW	▨	STAHLBETON BABW
◢	BODENDURCHBRUCH	▨	STAHLBETON BESTAND Wandstärken teilweise m. Putz	▦	STB.-FERTIGTEIL BW	▦	STB.-FERTIGTEIL BABW
▭	DECKENDURCHBRUCH	▦	STB.-FERTIGTEIL BESTAND Wandstärken teilweise m. Putz	▩	TROCKENBAU BW	▩	TROCKENBAU BABW
⧗	WANDDURCHBRUCH	▩	VORSATZSCHALE BESTAND Wandstärken teilweise m. Putz	▨	ELEMENTWAND BW	▨	ELEMENTWAND BABW
◩	BODENSCHLITZ / WANDSCHLITZ	▩	TROCKENBAU BESTAND	▤	Brettsperrholzdecke BW	▤	Brettsperrholzdecke BABW
✕ – ✕ –	ABBRUCH	▩	VORSATZSCHALE NEU	▩	GIPSKARTON-WÄNDE mit Verstärkung (Höhe gem. Wandabwicklung)	▩	GIPSKARTON-WÄNDE mit Verstärkung F30/F90/BW (Höhe gem. Wandabw.)

+ ALLE TRAGENDEN TEILE NACH STATIK!
+ DIESER PLAN GILT NUR IN VERBINDUNG MIT DEN JEWEILIGEN AUSFÜHRUNGSPLÄNEN DER FACHLICH BETEILIGTEN UND DEN ZUGEHÖRIGEN DETAILPLÄNEN DES ARCHITEKTEN.
+ VOR AUSFÜHRUNG DER ARBEITEN SIND SÄMTLICHE MASSE ZU PRÜFEN BZW. VOR ORT GENAU ZU NEHMEN. FÜR DIE RICHTIGKEIT IST DER AUFTRAGNEHMER VERANTWORTLICH.
+ MASS- UND PLANDIFFERENZEN SIND VOR AUSFÜHRUNG MIT DEM ARCHITEKTEN ÜBER DIE BAULEITUNG ZU KLÄREN. FÜR DIE RICHTIGKEIT IST DER AUFTRAGNEHMER VERANTWORTLICH.
+ ALLE TÜR- UND FENSTERMASSE SIND ROHBAUMASSE UND BEZIEHEN SICH AUF OK FFB.
+ WÄRMEDÄMMSTOFFTYPEN UND -STÄRKE SIND DEM ENEV-NACHWEIS ZU ENTNEHMEN.
+ WANDANSCHLUSSSCHIENE FÜR MAUERWERK IN STB-WÄNDEN SIEHE STATIKPLÄNE.
+ WANDÖFFNUNGEN FÜR TÜREN IN MAUERWERKS- U. BETONWÄNDEN SIND IM ROHBAUMASS ANGEGEBEN.

OK	OBERKANTE	H	HEIZUNG	PB-Stein-BD	IM BODEN EINBETONIERTER PB-STEIN	W	WAND	BK	BODENKANAL
UK	UNTERKANTE	S	SANITÄR	PB-Stein-DD	IN DER DECKE EINBETONIERTER PB-STEIN	F	FUSSBODEN	BR	BRÜSTUNG
RFB	ROHFUSSBODEN	L	LÜFTUNG	N	NISCHE	D	DECKE	DF	DEHNFUGE
FFB	FERTIGFUSSBODEN	E	ELEKTRO	F	FENSTER	X	WANDANSCHLUSS-SCHIENE	VM	VORMAUERUNG
RD	ROHDECKE	D	DURCHBRUCH	NA	NOTAUSSTIEG			BW	BRANDWAND
AD	ABGEH. DECKE	B	BOHRUNG	RA	RAUCHABZUG			ST	STURZ
UZ	UNTERZUG	KB	KERNBOHRUNG	MW	MAUERWERK			DS	DICHTSCHLIESSEND
UEZ	ÜBERZUG	R	ROHRHÜLSE	TP	TIEFPUNKT			VDS	VOLLWANDIG, DICHT- UND SELBSTSCHLIESSEND
		S	SCHLITZ	HP	HOCHPUNKT				

± 0.00 = = 422,69m ü. NHN

▽ OK FFB
▼ OK RFB

ÄNDERUNGEN, ERGÄNZUNGEN

Beispiel
S BD 25/30
Gewerk
Bodendurchbruch
Tiefe
Breite

INDEX	ÄNDERUNGEN	DATUM	GEZ.
V2 - IA	Dachentwässerung angepasst	In Bearbeitung	tb

KLINIKUM NEUMARKT - 2. BAUABSCHNITT

BP 1A Neubau Medienkanal + Energiezentrale - BP 1B Interims LKV
BP 2A Neubau Hauptgebäude + LKV - BP 2B Umbauten im Bestand - BP 3LogistikAufzug

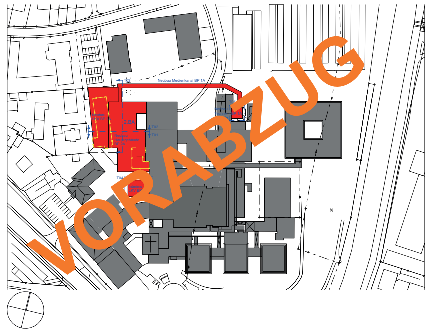

BAUHERR: Landkreis Neumarkt, Nürnberger Straße 12, 92318 Neumarkt i. d. OPf.
BAUORT: Klinikum Neumarkt, Nürnberger Straße 12, 92318 Neumarkt i. d. OPf.

PLAN NR. - INDEX
KLNM_BA2_ARC_A_GR_EDA_001_V2 - IA

PLANBEZEICHNUNG
Dachaufsicht Übersicht

GEZ. fl
GES. fl
DATUM 08.04.2025
MAßSTAB
1:100

CAD-INFO
PROJ. NR.: 23-24

PLANUNG (LP 1-9):

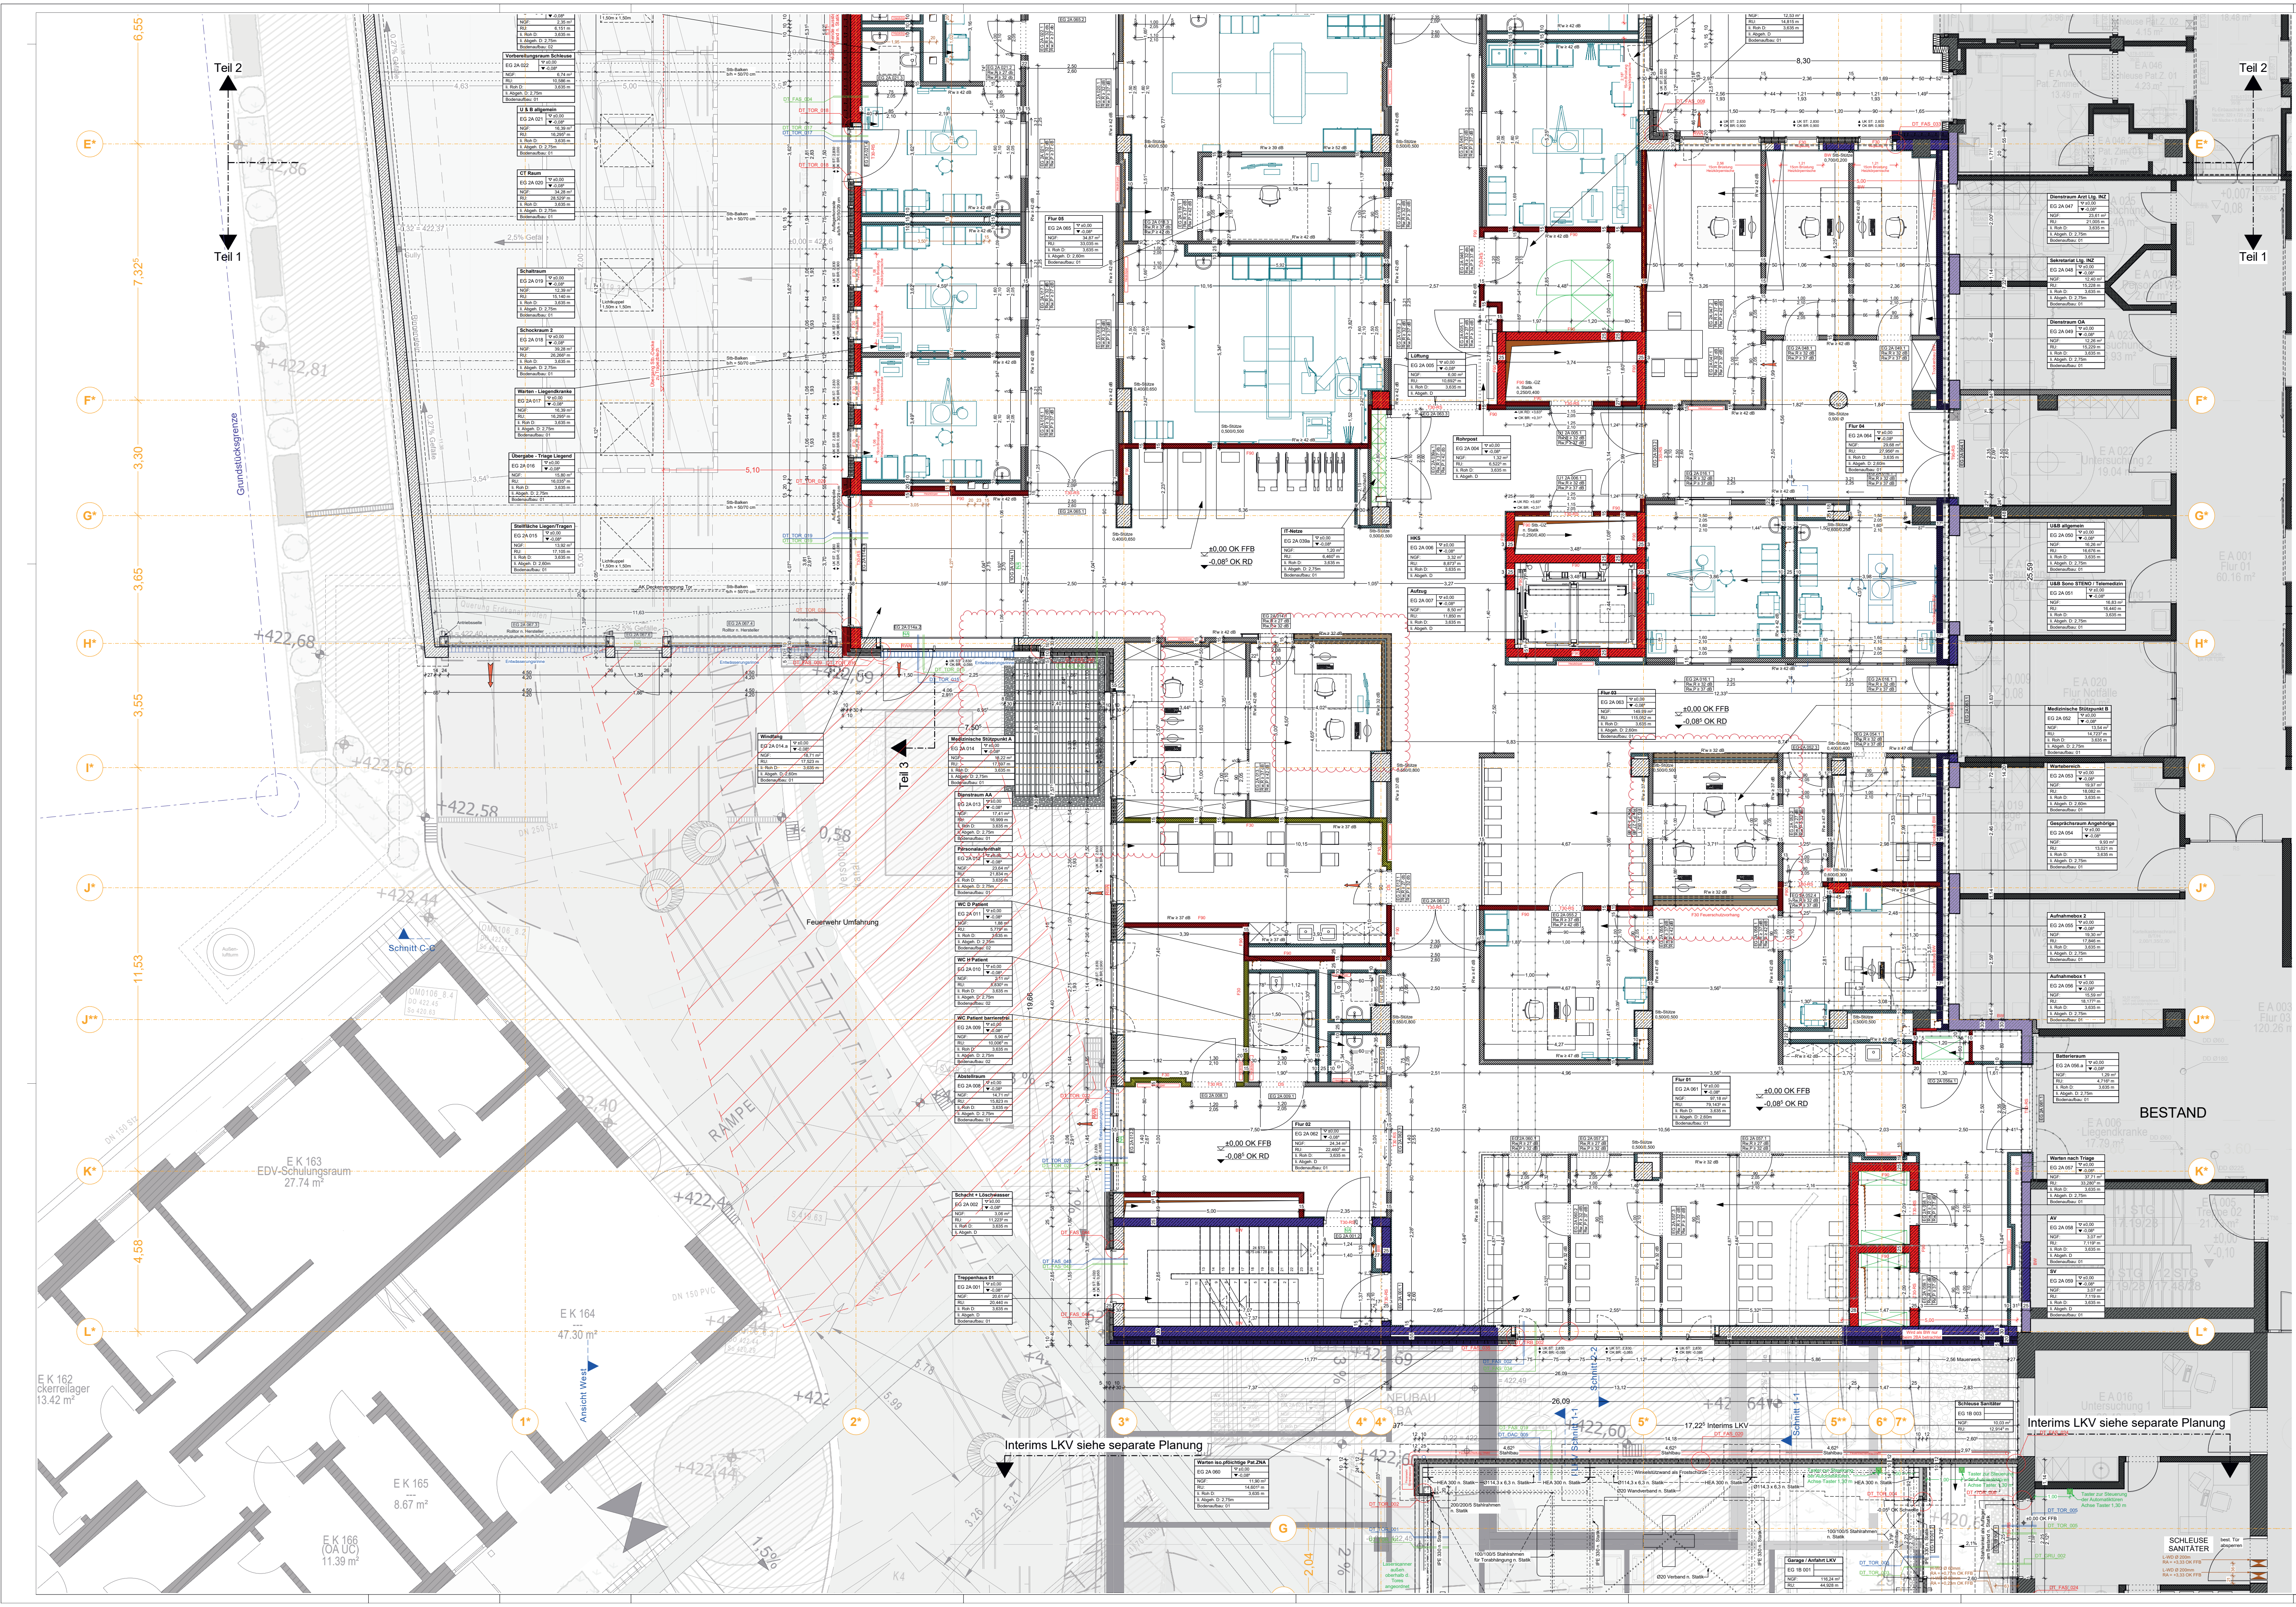

LEGENDE:

MAUERWERK NEU	MAUERWERK F30	MAUERWERK F60	MAUERWERK F90
STAHLBETON NEU	STAHLBETON F30	STAHLBETON F60	STAHLBETON F90
STB.-FERTIGTEIL NEU	STB.-FERTIGTEIL F30	STB.-FERTIGTEIL F60	STB.-FERTIGTEIL F90
TROCKENBAU NEU	TROCKENBAU F30	TROCKENBAU F60	TROCKENBAU F90
ELEMENTWAND NEU	ELEMENTWAND F30	ELEMENTWAND F60	ELEMENTWAND F90
Brettsperrholzdecke NEU	Brettsperrholzdecke F30	Brettsperrholzdecke F60	Brettsperrholzdecke F90
WU-BETON NEU	BESTAND ALLGEMEIN	MAUERWERK BW	MAUERWERK BABW
ESTRICH NEU	ESTRICH BESTAND	STAHLBETON BW	STAHLBETON BABW
BODENDURCHBRUCH	STAHLBETON BESTAND Wandstärken teilweise m. Putz	STB.-FERTIGTEIL BW	STB.-FERTIGTEIL BABW
DECKENDURCHBRUCH	STB.-FERTIGTEIL BESTAND Wandstärken teilweise m. Putz	TROCKENBAU BW	TROCKENBAU BABW
WANDDURCHBRUCH	VORSATZSCHALE BESTAND Wandstärken teilweise m. Putz	ELEMENTWAND BW	ELEMENTWAND BABW
BODENSCHLITZ / WANDSCHLITZ	TROCKENBAU BESTAND	Brettsperrholzdecke BW	Brettsperrholzdecke BABW
✕—✕— ABBRUCH	VORSATZSCHALE NEU	GIPSKARTON-WÄNDE mit Verstärkung (Höhe gem. Wandabwicklung)	GIPSKARTON-WÄNDE mit Verstärkung F30/F90/BW (Höhe gem. Wandabw.)

+ ALLE TRAGENDEN TEILE NACH STATIK!
+ DIESER PLAN GILT NUR IN VERBINDUNG MIT DEN JEWEILIGEN AUSFÜHRUNGSPLÄNEN DER FACHLICH BETEILIGTEN UND DEN ZUGEHÖRIGEN DETAILPLÄNEN DES ARCHITEKTEN.
+ VOR AUSFÜHRUNG DER ARBEITEN SIND SÄMTLICHE MASSE ZU PRÜFEN BZW. VOR ORT GENAU ZU NEHMEN. FÜR DIE RICHTIGKEIT IST DER AUFTRAGNEHMER VERANTWORTLICH.
+ MASS- UND PLANDIFFERENZEN SIND VOR AUSFÜHRUNG MIT DEM ARCHITEKTEN ÜBER DIE BAULEITUNG ZU KLÄREN. FÜR DIE RICHTIGKEIT IST DER AUFTRAGNEHMER VERANTWORTLICH.
+ ALLE TÜR- UND FENSTERMASSE SIND ROHBAUMASSE UND BEZIEHEN SICH AUF OK FFB.
+ WÄRMEDÄMMSTOFFTYPEN UND -STÄRKE SIND DEM ENEV-NACHWEIS ZU ENTNEHMEN.
+ WANDANSCHLUSSSCHIENE FÜR MAUERWERK IN STB-WÄNDEN SIEHE STATIKPLÄNE.
+ WANDÖFFNUNGEN FÜR TÜREN IN MAUERWERKS- U. BETONWÄNDEN SIND IM ROHBAUMASS ANGEGEBEN.

OK	OBERKANTE	H	HEIZUNG	PB-Stein-BD	IM BODEN EINBETONIERTER PB-STEIN	W	WAND	BK	BODENKANAL
UK	UNTERKANTE	S	SANITÄR	PB-Stein-DD	IN DER DECKE EINBETONIERTER PB-STEIN	F	FUSSBODEN	BR	BRÜSTUNG
RFB	ROHFUSSBODEN	L	LÜFTUNG	N	NISCHE	D	DECKE	DF	DEHNFUGE
FFB	FERTIGFUSSBODEN	E	ELEKTRO	F	FENSTER	X	WANDANSCHLUSS-SCHIENE	VM	VORMAUERUNG
RD	ROHDECKE	D	DURCHBRUCH	NA	NOTAUSSTIEG			BW	BRANDWAND
AD	ABGEH. DECKE	B	BOHRUNG	RA	RAUCHABZUG			ST	STURZ
UZ	UNTERZUG	KB	KERNBOHRUNG	MW	MAUERWERK			DS	DICHTSCHLIESSEND
UEZ	ÜBERZUG	R	ROHRHÜLSE	TP	TIEFPUNKT			VDS	VOLLWANDIG, DICHT- UND SELBSTSCHLIESSEND
		S	SCHLITZ	HP	HOCHPUNKT				

± 0.00 = = 422,69m ü. NHN

▽ OK FFB

▼ OK RFB

ÄNDERUNGEN, ERGÄNZUNGEN

Beispiel: S BD 25/30 — Gewerk, Bodendurchbruch, Tiefe, Breite

INDEX	ÄNDERUNGEN	DATUM	GEZ.
V6	Einbringungsschacht anpassen - Stützpunkte weitergearbeitet - Fassade Heizkörpernische	05.12.2025	AAL
V5	Wände für OP Räume anpassen, Batterieraum neu planen	17.10.2025	AA
V4	Medizienische Stützpunkt anpassen, Windfang zur LKV Halle, Zuluftkanal anpassen	13.10.2025	wc
V3	AV SV Schächte neu planen, Möbel ergänzen	23.09.2025	AA
V2	aktualisierter Planstand	13.08.2025	mm

KLINIKUM NEUMARKT - 2. BAUABSCHNITT

BP 1A Neubau Medienkanal + Energiezentrale - BP 1B Interims LKV
BP 2A Neubau Hauptgebäude + LKV - BP 2B Umbauten im Bestand - BP 3LogistikAufzug

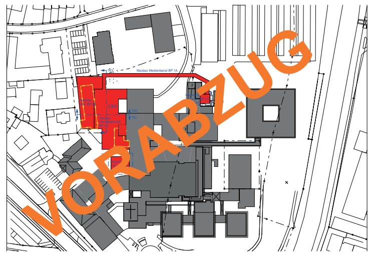

BAUHERR: Landkreis Neumarkt, Nürnberger Straße 12, 92318 Neumarkt i. d. OPf.
BAUORT: Klinikum Neumarkt, Nürnberger Straße 12, 92318 Neumarkt i. d. OPf.

PLAN NR. - INDEX
KLNM_BA2_ARC_A_GR_E00_T01_BP2A_V6

PLANBEZEICHNUNG
Grundriss EG Teil 1 - Bauphase 2A

GEZ. wc
GES. fl
DATUM 13.10.2025
MAßSTAB
1:50

CAD-INFO

PROJ. NR.: 23-24

PLANUNG (LP 1-9):

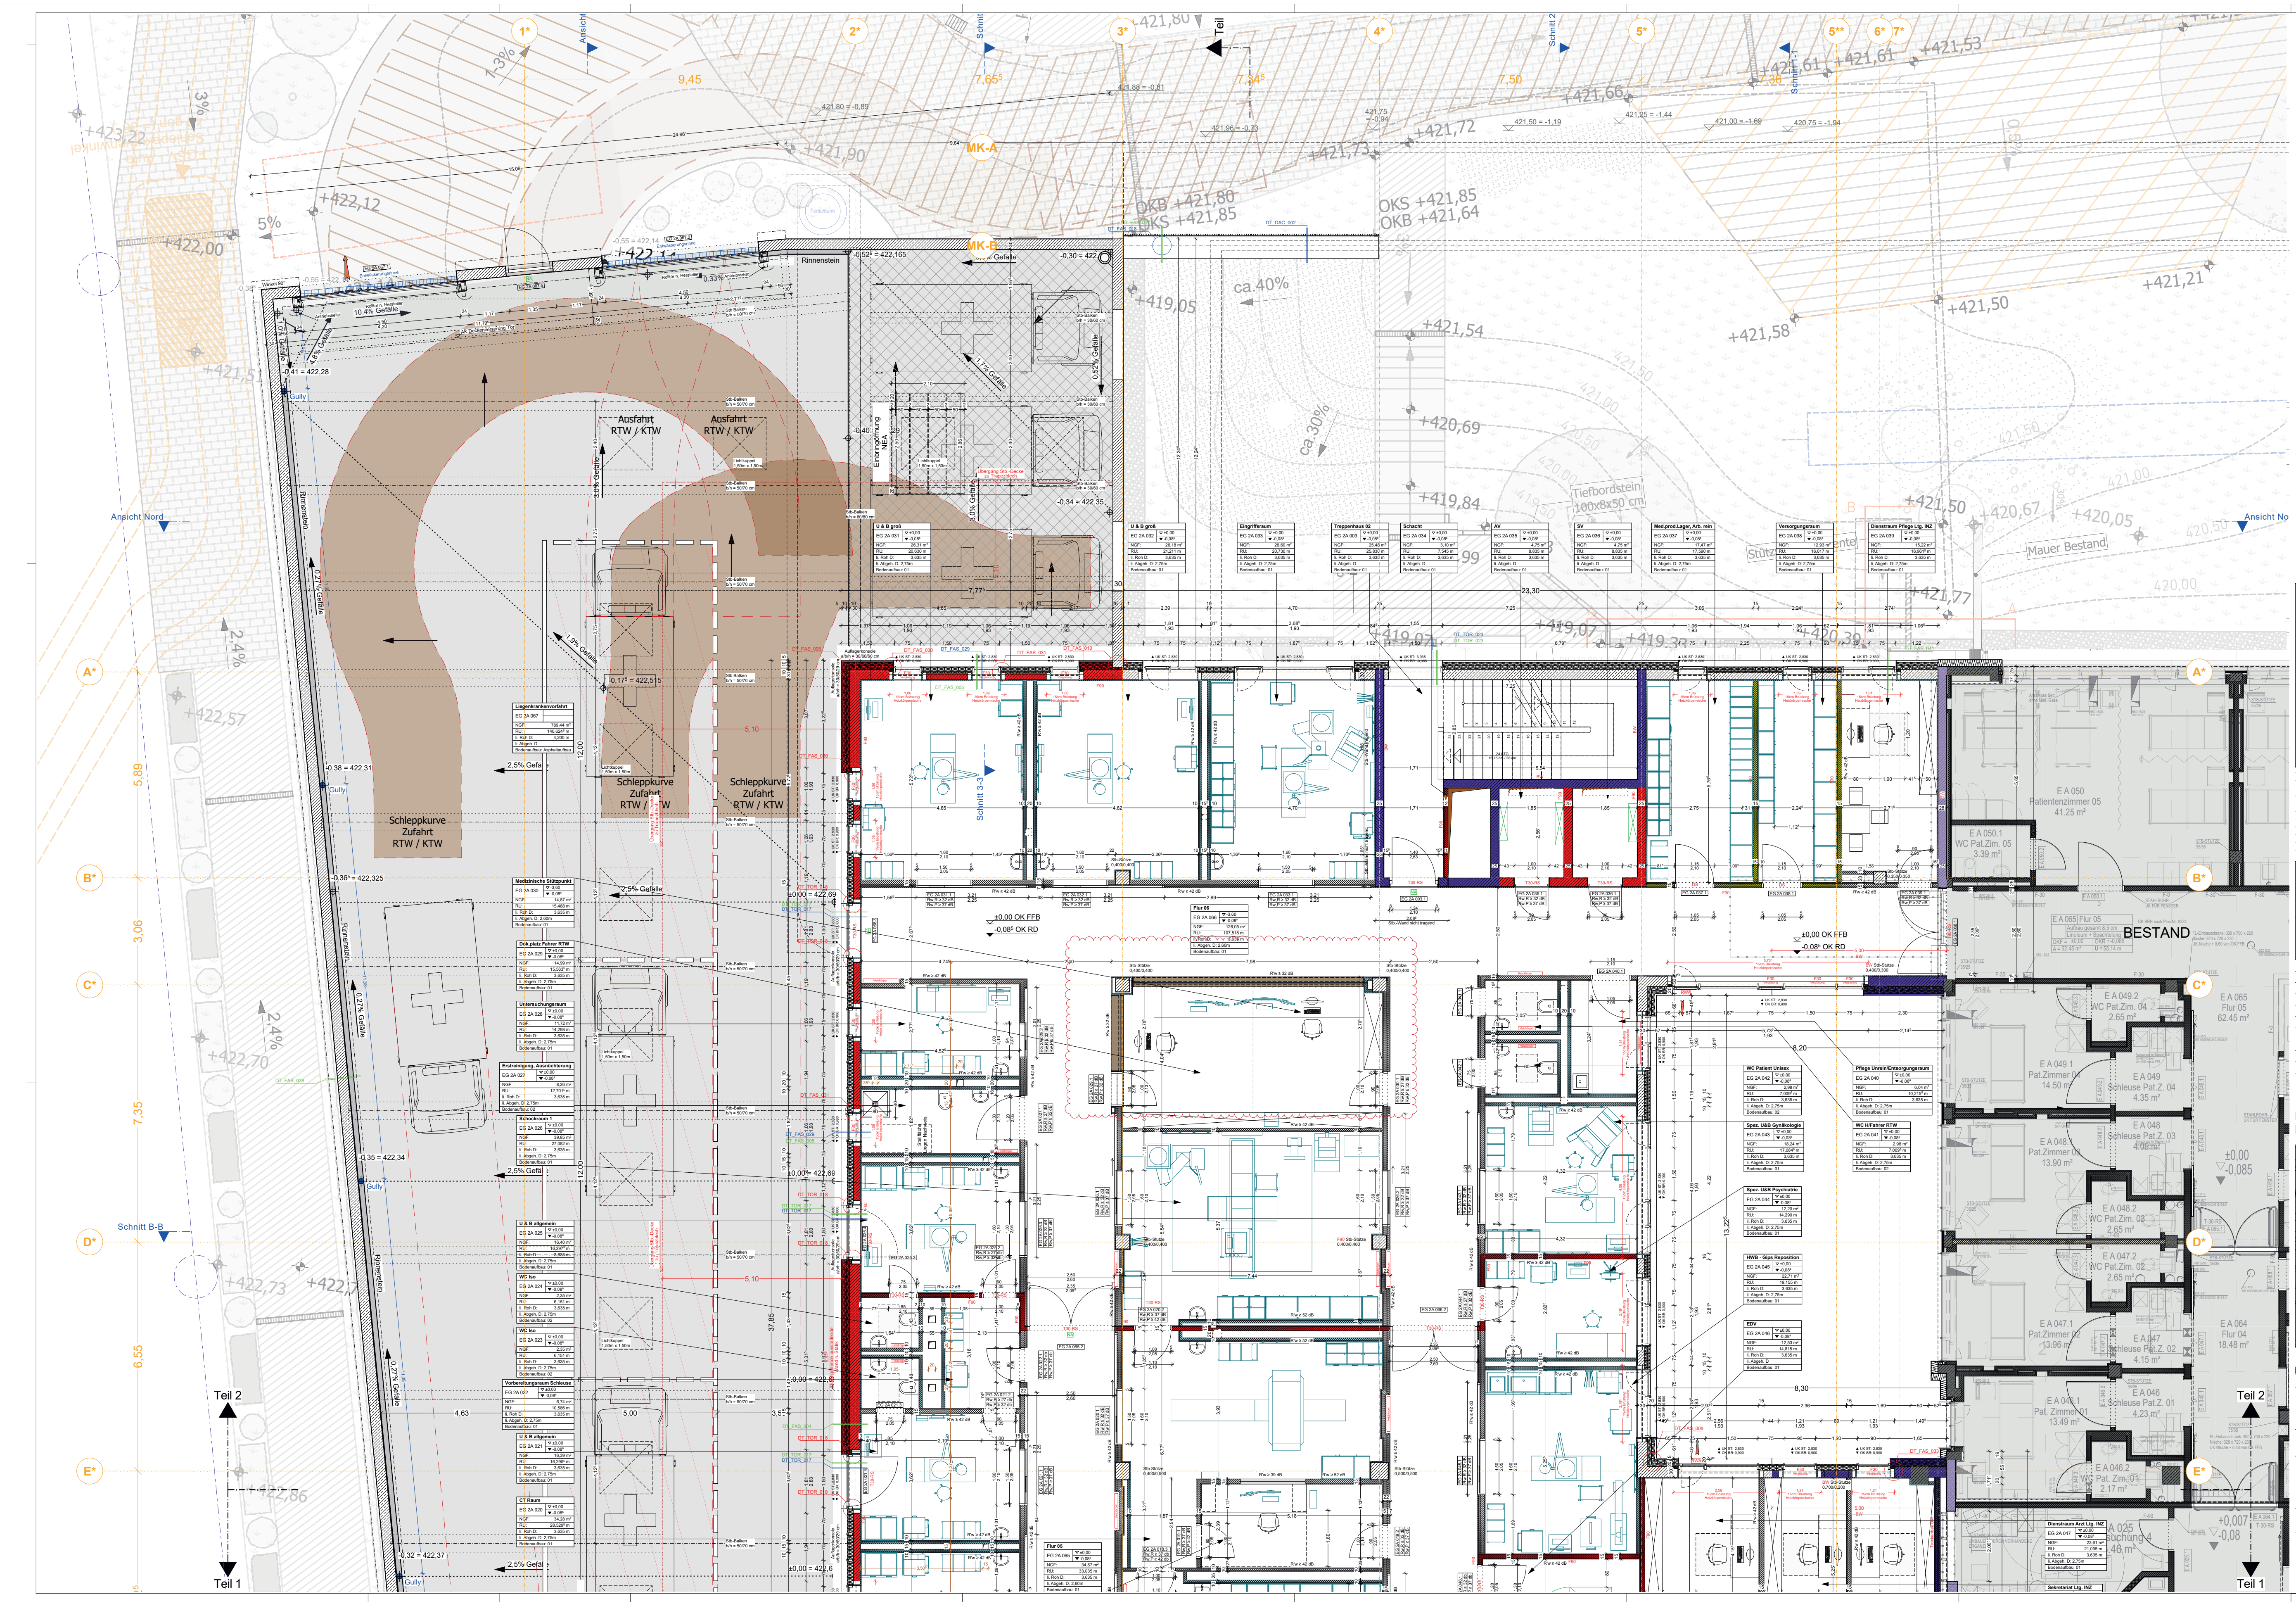

LEGENDE:

▨	MAUERWERK NEU	▨	MAUERWERK F30	▨	MAUERWERK F60	▨	MAUERWERK F90
▨	STAHLBETON NEU	▨	STAHLBETON F30	▨	STAHLBETON F60	▨	STAHLBETON F90
▦	STB.-FERTIGTEIL NEU	▦	STB.-FERTIGTEIL F30	▦	STB.-FERTIGTEIL F60	▦	STB.-FERTIGTEIL F90
▩	TROCKENBAU NEU	▩	TROCKENBAU F30	▩	TROCKENBAU F60	▩	TROCKENBAU F90
▨	ELEMENTWAND NEU	▨	ELEMENTWAND F30	▨	ELEMENTWAND F60	▨	ELEMENTWAND F90
▤	Brettsperrholzdecke NEU	▤	Brettsperrholzdecke F30	▤	Brettsperrholzdecke F60	▤	Brettsperrholzdecke F90
▧	WU-BETON NEU	■	BESTAND ALLGEMEIN	▨	MAUERWERK BW	▨	MAUERWERK BABW
▨	ESTRICH NEU	▨	ESTRICH BESTAND	▨	STAHLBETON BW	▨	STAHLBETON BABW
◩	BODENDURCHBRUCH	▨	STAHLBETON BESTAND Wandstärken teilweise m. Putz	▦	STB.-FERTIGTEIL BW	▦	STB.-FERTIGTEIL BABW
▭	DECKENDURCHBRUCH	▦	STB.-FERTIGTEIL BESTAND Wandstärken teilweise m. Putz	▩	TROCKENBAU BW	▩	TROCKENBAU BABW
⧗	WANDDURCHBRUCH	▩	VORSATZSCHALE BESTAND Wandstärken teilweise m. Putz	▨	ELEMENTWAND BW	▨	ELEMENTWAND BABW
◩	BODENSCHLITZ / WANDSCHLITZ	▩	TROCKENBAU BESTAND	▤	Brettsperrholzdecke BW	▤	Brettsperrholzdecke BABW
✕—✕—	ABBRUCH	▩	VORSATZSCHALE NEU	▩	GIPSKARTON-WÄNDE mit Verstärkung (Höhe gem. Wandabwicklung)	▩	GIPSKARTON-WÄNDE mit Verstärkung F30/F90/BW (Höhe gem. Wandabw.)

+ ALLE TRAGENDEN TEILE NACH STATIK !
+ DIESER PLAN GILT NUR IN VERBINDUNG MIT DEN JEWEILIGEN AUSFÜHRUNGSPLÄNEN DER FACHLICH BETEILIGTEN UND DEN ZUGEHÖRIGEN DETAILPLÄNEN DES ARCHITEKTEN.
+ VOR AUSFÜHRUNG DER ARBEITEN SIND SÄMTLICHE MASSE ZU PRÜFEN BZW. VOR ORT GENAU ZU NEHMEN. FÜR DIE RICHTIGKEIT IST DER AUFTRAGNEHMER VERANTWORTLICH.
+ MASS- UND PLANDIFFERENZEN SIND VOR AUSFÜHRUNG MIT DEM ARCHITEKTEN ÜBER DIE BAULEITUNG ZU KLÄREN. FÜR DIE RICHTIGKEIT IST DER AUFTRAGNEHMER VERANTWORTLICH.
+ ALLE TÜR- UND FENSTERMASSE SIND ROHBAUMASSE UND BEZIEHEN SICH AUF OK FFB.
+ WÄRMEDÄMMSTOFFTYPEN UND -STÄRKE SIND DEM ENEV-NACHWEIS ZU ENTNEHMEN.
+ WANDANSCHLUSSSCHIENE FÜR MAUERWERK IN STB-WÄNDEN SIEHE STATIKPLÄNE.
+ WANDÖFFNUNGEN FÜR TÜREN IN MAUERWERKS- U. BETONWÄNDEN SIND IM ROHBAUMASS ANGEGEBEN.

OK	OBERKANTE
UK	UNTERKANTE
RFB	ROHFUSSBODEN
FFB	FERTIGFUSSBODEN
RD	ROHDECKE
AD	ABGEH. DECKE
UZ	UNTERZUG
UEZ	ÜBERZUG
H	HEIZUNG
S	SANITÄR
L	LÜFTUNG
E	ELEKTRO
D	DURCHBRUCH
B	BOHRUNG
KB	KERNBOHRUNG
R	ROHRHÜLSE
S	SCHLITZ
PB-Stein-BD	IM BODEN EINBETONIERTER PB-STEIN
PB-Stein-DD	IN DER DECKE EINBETONIERTER PB-STEIN
N	NISCHE
F	FENSTER
NA	NOTAUSSTIEG
RA	RAUCHABZUG
MW	MAUERWERK
TP	TIEFPUNKT
HP	HOCHPUNKT
W	WAND
F	FUSSBODEN
D	DECKE
X	WANDANSCHLUSS-SCHIENE
BK	BODENKANAL
BR	BRÜSTUNG
DF	DEHNFUGE
VM	VORMAUERUNG
BW	BRANDWAND
ST	STURZ
DS	DICHTSCHLIESSEND
VDS	VOLLWANDIG, DICHT- UND SELBSTSCHLIESSEND

± 0.00 = = 422,69m ü. NHN

▽ OK FFB

▼ OK RFB

ÄNDERUNGEN, ERGÄNZUNGEN

Beispiel

S BD 25/30

Gewerk

Bodendurchbruch

Tiefe

Breite

INDEX	ÄNDERUNGEN	DATUM	GEZ.
V6	Stützpunkt angepasst - Fassade Heizkörpernische	05.12.2025	AAL
V5	Wände für OP Räume anpassen	17.10.2025	AA
V4	Räume Gynäkologie & Psychiatrie tauschen, Tor LKV Halle anpassen	13.10.2025	wc
V3	aktualisierter Planstand	23.09.2025	AA
V2	aktualisierter Planstand	13.08.2025	mm

KLINIKUM NEUMARKT - 2. BAUABSCHNITT

BP 1A Neubau Medienkanal + Energiezentrale - BP 1B Interims LKV
BP 2A Neubau Hauptgebäude + LKV - BP 2B Umbauten im Bestand - BP 3LogistikAufzug

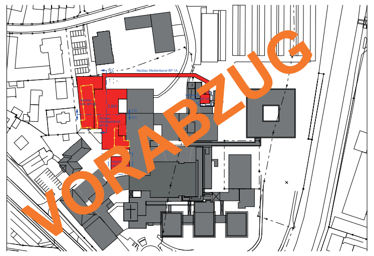

BAUHERR: Landkreis Neumarkt, Nürnberger Straße 12, 92318 Neumarkt i. d. OPf.
BAUORT: Klinikum Neumarkt, Nürnberger Straße 12, 92318 Neumarkt i. d. OPf.

PLAN NR. - INDEX
KLNM_BA2_ARC_A_GR_E00_T02_BP2A_V6

PLANBEZEICHNUNG
Grundriss EG Teil 2 - Bauphase 2A

GEZ. wc
GES. fl
DATUM 13.10.2025
MAßSTAB
1:50

CAD-INFO

PROJ. NR.: 23-24

PLANUNG (LP 1-9):