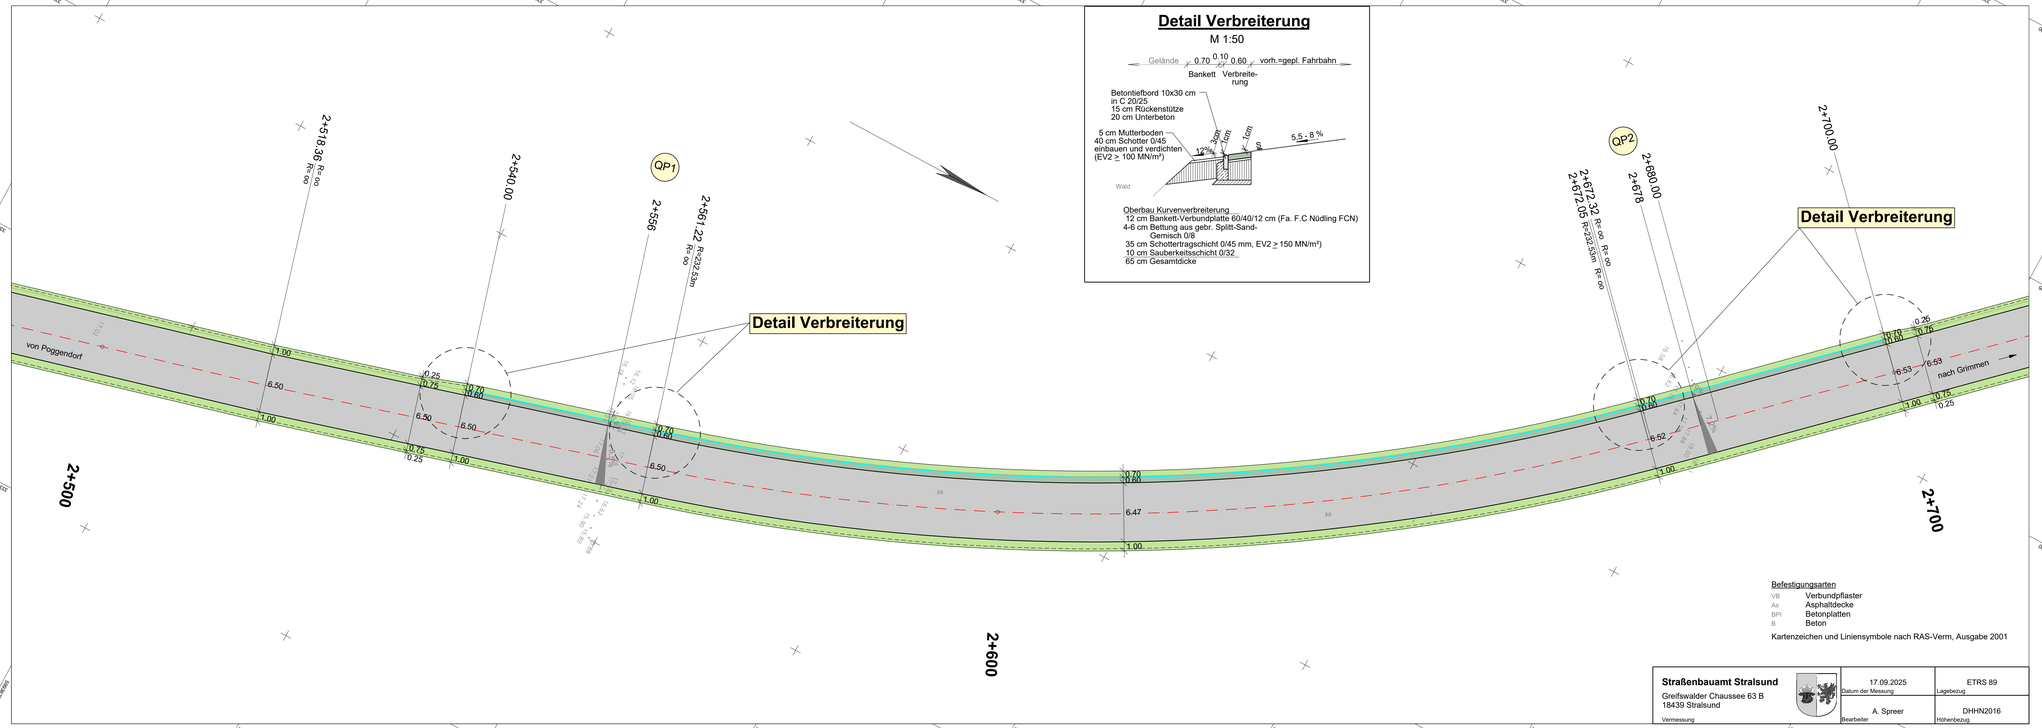

Straßenbauamt Stralsund Greifswalder Chaussee 63 B 18439 Stralsund			
		17.09.2025	ETRS 89
		Datum der Messung	Lagebezug
		A. Spreer	DHHN2016
		Bearbeiter	Höhenbezug
		Vermessung	

Zeichenerklärung

Planung

- Fahrbahn mit Achse und Fahrstreifenaufteilung
- Bankett 75 cm Kantenschutz Schotter 0/45 25 cm angleichen
- Verbreiterung 70 cm Bankett 60 cm Bankett-Verbundplatte 60/40/12 cm (Fa. F.C Nüdling FCN)
- Querneigung vorh. = Planung
- Tiefbord 100/10/30 cm

1 2 3

MECKLENBURGISCHES INGENIEURBÜRO FÜR VERKEHRSBAU GMBH
Zweigniederlassung Stralsund Frankendstraße 47 | 18439 Stralsund
Telefon: 03831/68806-0 | E-Mail: stralsund@miv-mg.de
Dipl.-Ing. Wetzel Zweigniederlassungsleiter

F:\Cad\HST\v27\Projekte\Ber-Zw\v25\B000\VE B194 N1\Verkehrsschau\[VE B194 Grimmen-OA\VE B194_Unt.tsk Q6.31.2f56, Axes, UTM.]

	Datum	Zeichen
Bearb.:	01/2026	Sanio
Gez.:	01/2026	Neumann
Gepr.:	01/2026	Wetzel

Straßenbauamt Stralsund Greifswalder Chaussee 63 B 18439 Stralsund		Datum	Zeichen
	Gepr.:		
	SGL:		
	Bvh.-Nr.:		

Nr.	Art der Änderung	Datum	Zeichen

AUSFÜHRUNGSUNTERLAGE

Straßenbauverwaltung:	Unterlage / Blatt-Nr.: 3.5.7 / 1
LAND MECKLENBURG-VORPOMMERN	Lageplan
B 194 / 240 / km 0,435 bis B 194 / 250 / km 0.345 Straße / Abschn.-Nr. / Station:	
PROJIS-Nr.:	Maßstab: 1 : 250

B 194
DE Poggendorf - A 20 AS Grimmen-Ost
Bau-km 2+500 bis 2+700

aufgestellt:

_ _ _ _ _ _ _ _ _ _ _ _ _ _ _ , den _ _ _ _ _ _ _ _ _ _ _ _ _ _ _