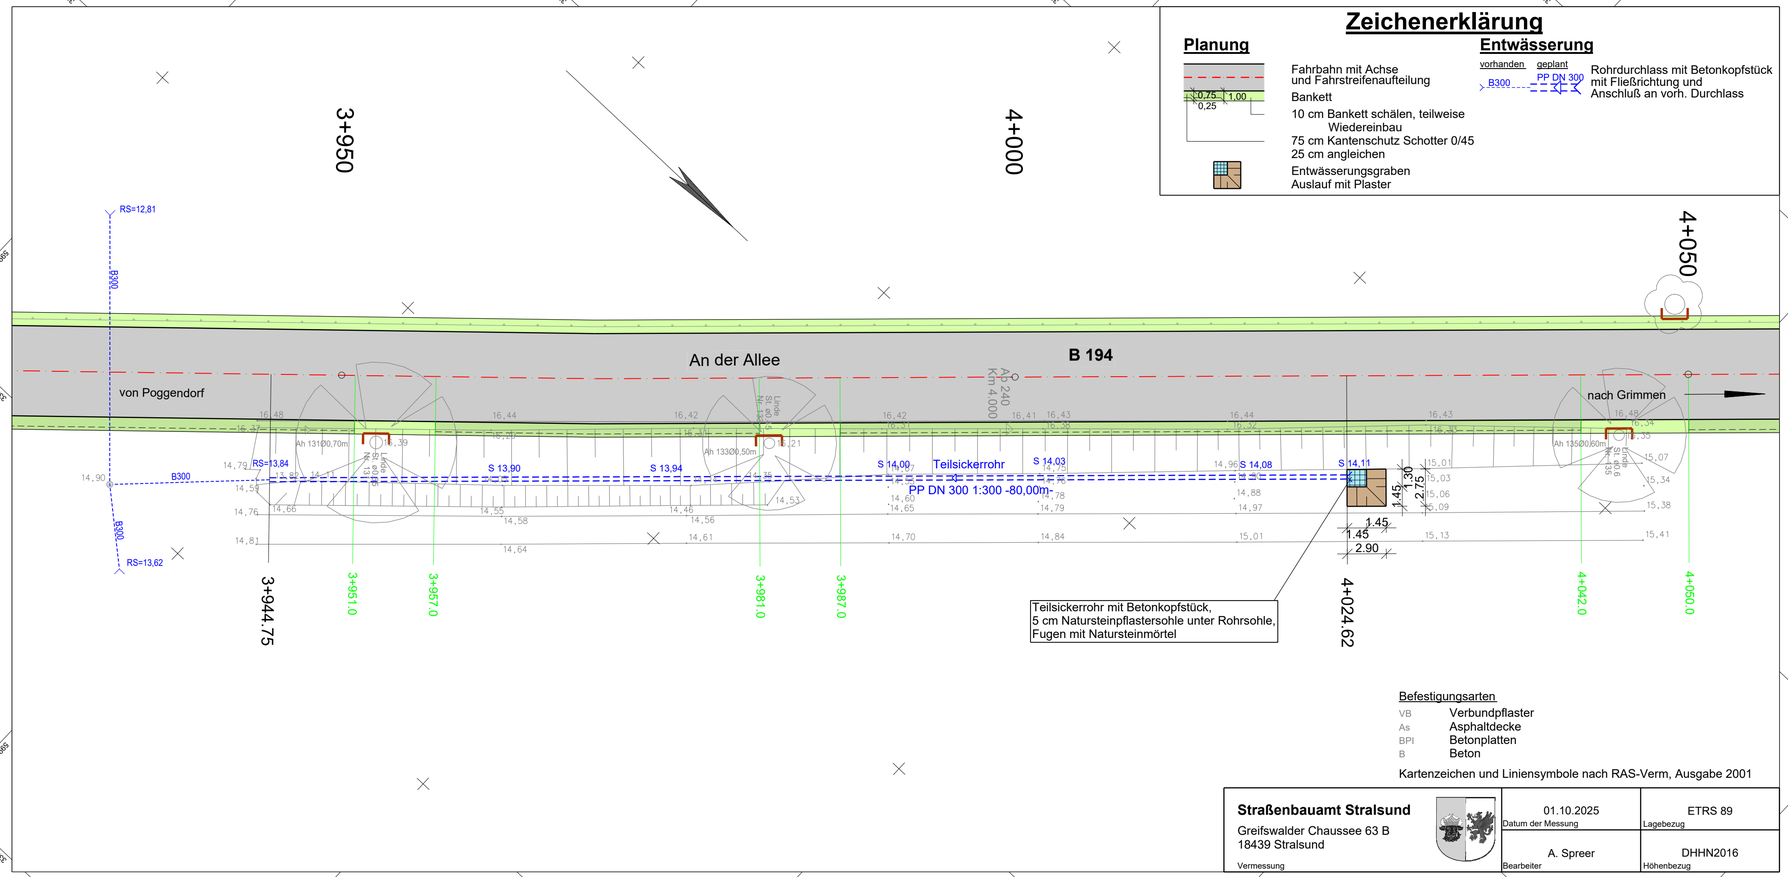

Zeichenerklärung

Planung

Fahrbahn mit Achse und Fahrstreifenaufteilung

Bankett

10 cm Bankett schälen, teilweise Wiedereinbau

75 cm Kantenschutz Schotter 0/45

25 cm angleichen

Entwässerungsgraben

Auslauf mit Plaster

Entwässerung

vorhanden: B300

geplant: PP DN 300

Rohrdurchlass mit Betonkopfstück mit Fließrichtung und Anschluß an vorh. Durchlass

Befestigungsarten

VB	Verbundpflaster
As	Asphaltdecke
BPl	Betonplatten
B	Beton

Kartenzeichen und Liniensymbole nach RAS-Verm, Ausgabe 2001

Straßenbauamt Stralsund Greifswalder Chaussee 63 B 18439 Stralsund Vermessung		01.10.2025 Datum der Messung	ETRS 89 Lagebezug
		A. Spreer Bearbeiter	DHHN2016 Höhenbezug

1 2 3

MECKLENBURGISCHES INGENIEURBÜRO FÜR VERKEHRSBAU GMBH
Zweigniederlassung Stralsund Frankenstraße 47 | 18439 Stralsund
Telefon: 03831/6669-0 | E-Mail: stralsund@miv-ing.de
Dipl-Ing. Wetzel Zweigniederlassungsleiter

Y:\Civil\HSTV\27\Projekte\Ber-Zeich\258580-DE B194 Abs.Poggendorf-A20 As Grimmen-Ost\LP\5-AFULP-02_one.iod, 08.01.2026, Aust.: LP02

	Datum	Zeichen
Bearb.:	01/2026	Sanio
Gez.:	01/2026	Neumann
Gepr.:	01/2026	Wetzel

	Datum	Zeichen
Gepr.:		
SGL:		

Straßenbauamt Stralsund

Greifswalder Chaussee 63 B
18439 Stralsund

Bvh.-Nr.:

Nr.	Art der Änderung	Datum	Zeichen

AUSFÜHRUNGSUNTERLAGE

Straßenbauverwaltung:
LAND MECKLENBURG-VORPOMMERN

B 194 / 240 / km 0,435 bis B 194 / 250 / km 0.345
Straße / Abschn.-Nr. / Station:

PROJIS-Nr.:

Unterlage / Blatt-Nr.: 3.5.7 / 2

Lageplan

Maßstab: 1 : 250

B 194
DE Poggendorf - A 20 AS Grimmen-Ost
Bau-km 3+944.75

aufgestellt:

_____, den _____