Detail Bushaltestelle

M 1:50

Zeichenerklärung

Planung

- Fahrbahn mit Achse und Fahrstreifenaufteilung
- Bankett
- 10 cm Bankett schälen, teilweise Wiedereinbau
- 75 cm Kantenschutz Schotter 0/45
- 25 cm angleichen
- Bussteig Sperrfeld Warteflächen, Gussasphalt MA 5 N
- Gosse, 3-reihig, Betonstein 16x16x14 cm
- Hochbord mit Absenker
- Tiefbord
- Busbord (Kasselerbord) mit Übergangsstein
- Baumschutz

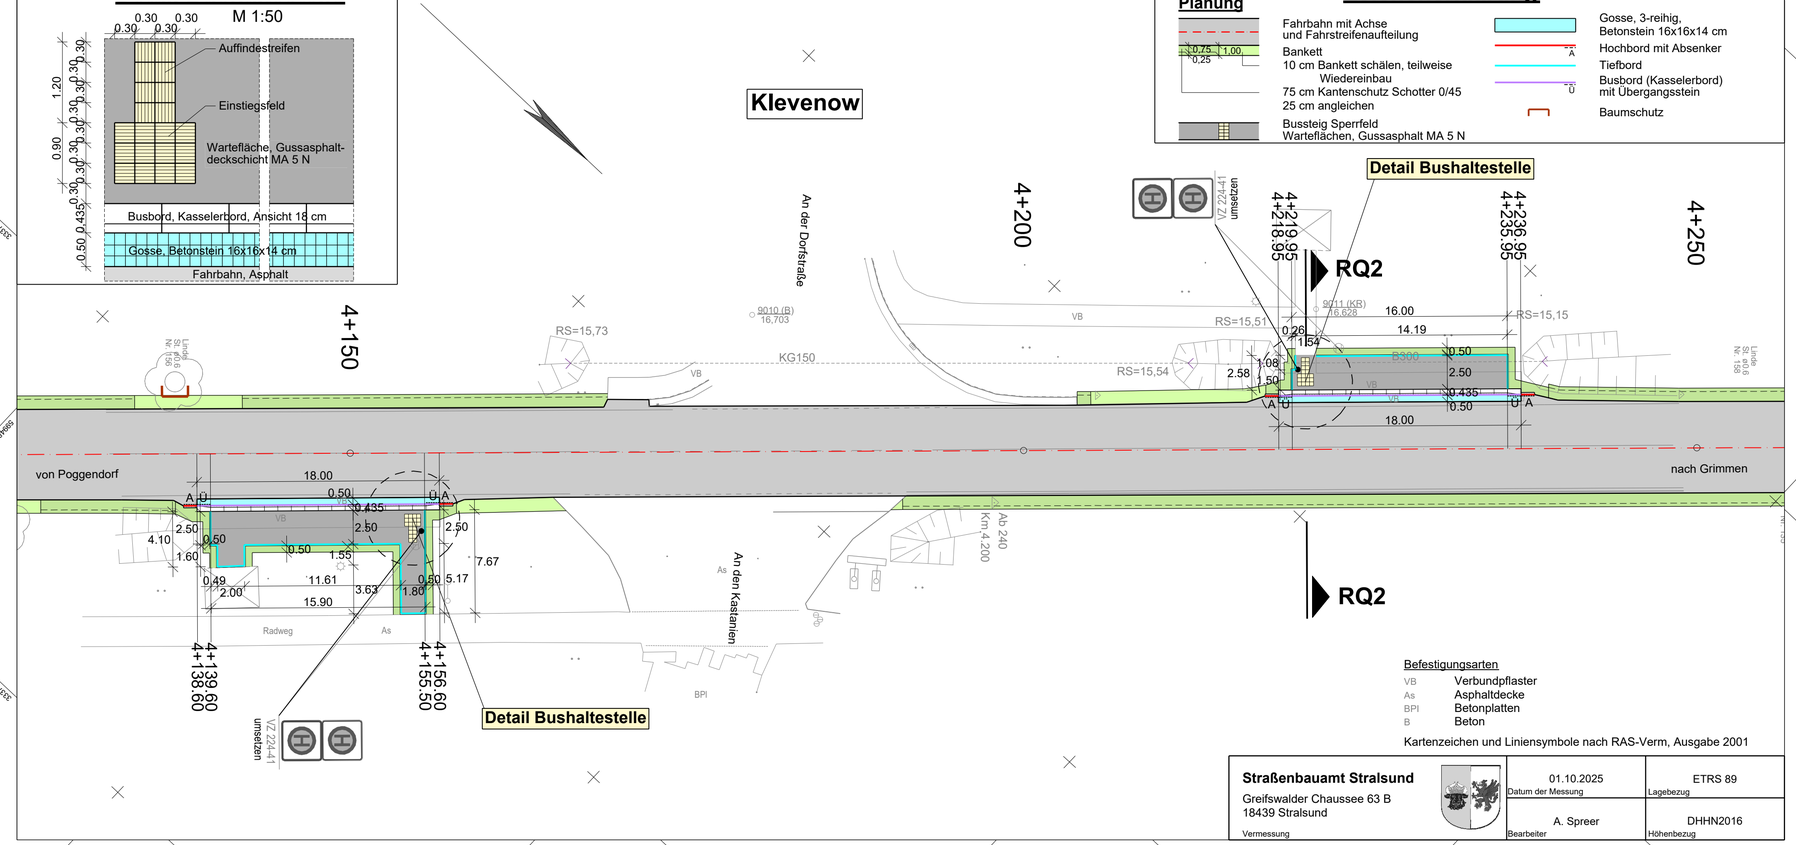

Befestigungsarten

VB	Verbundpflaster
As	Asphaltdecke
BPI	Betonplatten
B	Beton

Kartenzeichen und Liniensymbole nach RAS-Verm, Ausgabe 2001

Straßenbauamt Stralsund Greifswalder Chaussee 63 B 18439 Stralsund Vermessung		01.10.2025 Datum der Messung	ETRS 89 Lagebezug
		A. Spreer Bearbeiter	DHHN2016 Höhenbezug

1 2 3

MECKLENBURGISCHES INGENIEURBÜRO FÜR VERKEHRSBAU GMBH
Zweigniederlassung Stralsund | Frankenstraße 47 | 18439 Stralsund
Telefon: 03831/6669-0 | E-Mail: stralsund@miv-ing.de
Dipl-Ing. Wetzel Zweigniederlassungsleiter

Y:\Civil\HSTV\27\Projekte\Ber-Zeich\258580-DE B194 Abs.Poggendorf-A20 AS Grimmen-Ost\LP\5-AFU\LP-03_cne.iod, 28.01.2026, Aust.: LP03

	Datum	Zeichen
Bearb.:	01/2026	Sanio
Gez.:	01/2026	Neumann
Gepr.:	01/2026	Wetzel

Straßenbauamt Stralsund
Greifswalder Chaussee 63 B
18439 Stralsund

	Datum	Zeichen
Gepr.:		
SGL:		

Bvh.-Nr.:

Nr.	Art der Änderung	Datum	Zeichen

AUSFÜHRUNGSUNTERLAGE

Straßenbauverwaltung:
LAND MECKLENBURG-VORPOMMERN

B 194 / 240 / km 0,435 bis B 194 / 250 / km 0.345
Straße / Abschn.-Nr. / Station:

PROJIS-Nr.:

Unterlage / Blatt-Nr.: 3.5.7 / 3
Lageplan

Maßstab: 1 : 250

B 194
DE Poggendorf - A 20 AS Grimmen-Ost
Bau-km 4+225

aufgestellt:

_____, den _____