


### Legende

▽/△ F Fertigteile	D Decke	E. Elektro	F. Brandschutz
▽/△ R Rohbau	B Boden	H.L. Heizung	T. Brandschutz
▽/△ UK Unterkante	F Fundament	L. Lüftung	G. Brandschutzglas
▽/△ UKF UK Fertig	W Wand	S. Sanitär	SFR Sprinkler
▽/△ UKR UK Roh	UZ Unterzug	M. Medien	NA Notausstieg
▽/△ OKR OK Roh	ST Stütz	BA Bodenablauf	AK Aussonkante
HP Hochpunkt	AHD Abgehängte Decke	ND Nenndurchmesser	VK Vorderkante
TP Tiefpunkt	BR Brüstung	RA Rohrtrasse	RR Regenrinne
B Beton	DFB Dachflächenfenster	RO Regenrinnenöffnung	ANS Anschlagene
GBS Gestein	FB Fußboden	RR Regenrinne	AS Anschlagene
OK Gipskarton	HKN Hochkrempenleiste	RS Rohlschleife	UR Überschlus
KS Kalksandstein	FR Fallrohr	S Schütz	DF Dehnluge
MW Mauerwerk (allg.)	VM Vormauerung/Vorwand	D Durchbruch	AF Arbeitluge
PG Profildrahtgitter	SK Schotter	DD Deckendurchbruch	TS Trennschiene
SB Sichtbeton	DB Doppelboden	AS Aussonnung	
SM Schimmelschutz	DA Dach	BS Bodenschutz	
TS Treppentritt	FD Fundamentdrüsen	FD Fundamentdrüsen	
TH Thermotrit	FS Fundamentstütze	FS Fundamentstütze	
	DD Deckendurchbruch	DS Deckenschicht	
	RH Rohlschleife	RH Rohlschleife	

Beton, bewehrt Beton, unbewehrt Mauerwerk Dämmstoff weich Dämmstoff hart	leichte Trennwand (alle von UKRD bis OKRD) LWD 60/40 EDD 80/20 300/150/75 300/150/75 300/150/75	Zeichnungs-Nr. Zeichnungs-Nr. Änderungen gem. Indotabelle
--	--	---

Höhenangaben beziehen sich auf 20.00 = Fertigfußboden EG.  
 Normale beziehen sich auf OKRFB.  
 Weitere Details gemäß DIN 1356.  
 Bemessungen in "m" und "cm".  
 Diese Zeichnung gilt nur mit den dazugehörigen Details, Schal- und Bewehrungsplänen.  
 Ausnahmen nach Planung EOL.  
 Alle Masse sind von der ausführenden Firma vor Ausführung zu prüfen.  
 Umrisselemente oder Maßstäbe sind dem Architekten sofort mitzulegen.  
 Alle Masse sind am Bau zu prüfen.  
 Technische Innen von OKRFB bis UKRD, außer wenn anders beschriftet.  
 TB-Vorzeichen immer von OKRFB bis 10cm (UKRFB), außer wenn anders beschriftet.

A	Index	Änderung	Datum	gezeichnet
			20.02.2025	nz

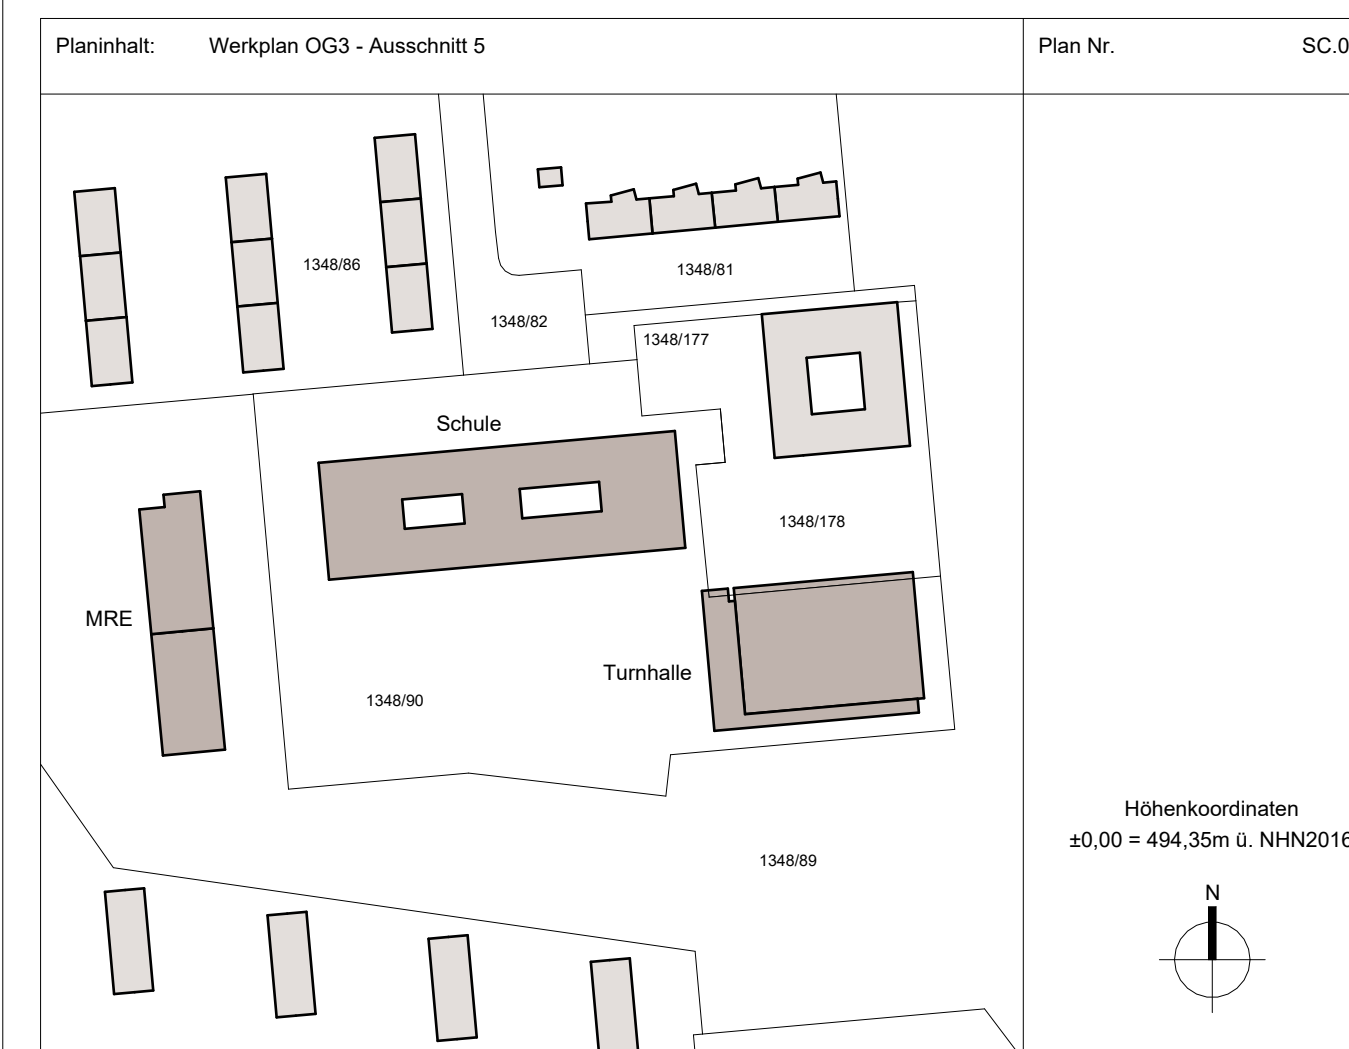

**LPS Ausführung**

**PET** Neubau einer 4-zügigen Realschule mit Mensa und Dreifachsporthalle  
 Petrarckstraße 1, 80933 München, Stadtbezirk 24

Bauherr: Landeshauptstadt München - Referat für Bildung und Sport - Zentrales Immobilienmanagement  
 vertreten durch: Bergmann-Lam-Strasse 47 81071 München

Entwurfsverfasser: [Name]

Projekt-Nr.: 12W.01.0099  
 Gemarkung: Feldmooching  
 Flur-Nr.: 134890, 1348178  
 Bauf./Geb.: Schulgebäude  
 Projekt-Nr.: [Name]  
 Freigebeatum: [Name]  
 Index: [Name]  
 Gezeichnet: [Name]  
 Geprüft: [Name]  
 Planart: 0100 Grundrisse  
 Maßstab: 1:50  
 Plandatum: 08.09.2024

Plan-Nr.: SC.0145