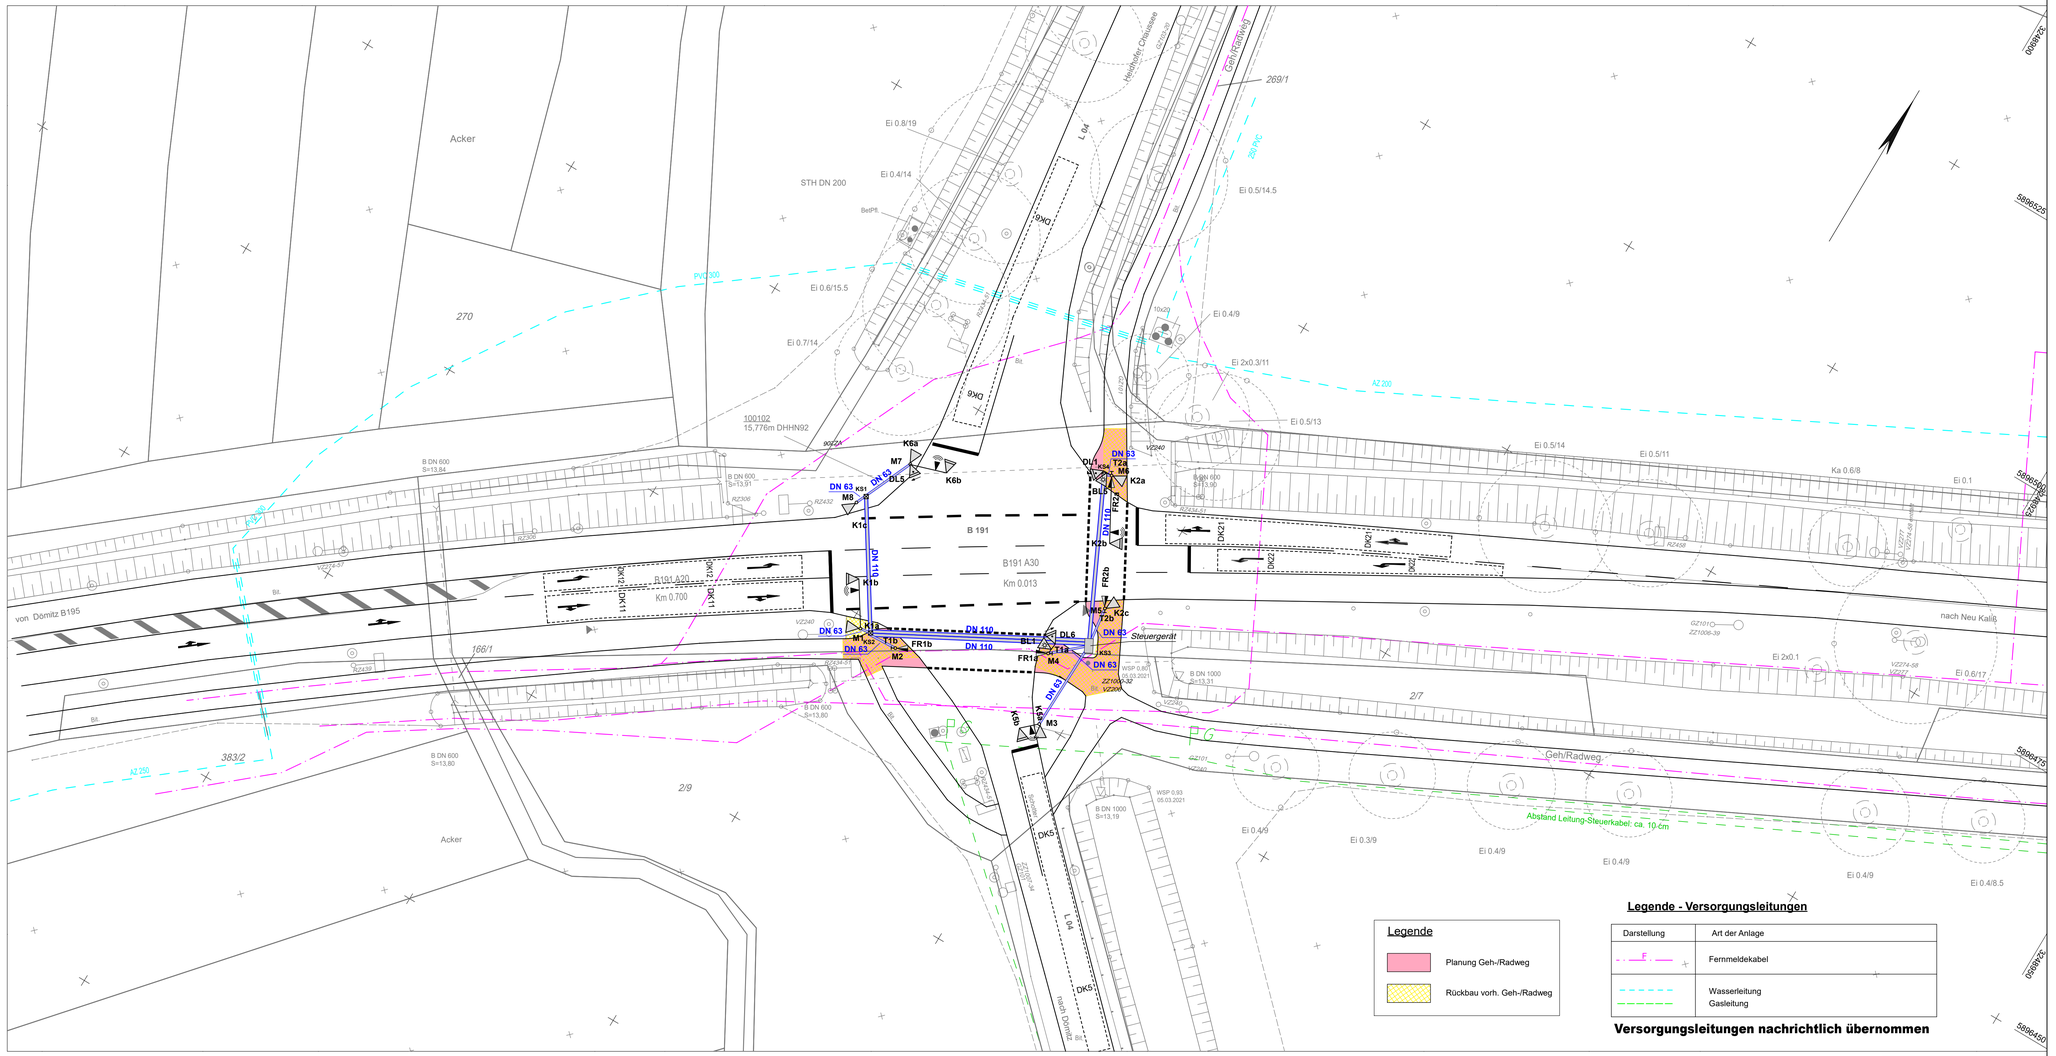

Legende

- Kfz- Signal Ø 200 dreifeldig (K)
- Kfz- Signal Ø 300 dreifeldig (K)
- Kfz- Signal Ø 200 dreifeldig mit Richtungspfeil (K)
- Kfz- Signal Ø 300 dreifeldig mit Richtungpfeil (K)
- Gelbblinker Ø 200 (BL)
- Kfz--Diagonalsignal 1feldig links grün (DL)
- Kfz-Signal 2feldig rechts gelb/grün
- Fußgänger- und Radfahrer-Signal (FR)
- Fußgänger-Signal zweifeldig (F)
- Taster (T) mit/ohne Sehbehindertenausrüstung
- Signalgeber akustisch (BS)
- Mast mit / ohne Ausleger (M)
- Steuergerät
- DK1 Detektor
- Videokamera
- DN 110 Kabelkanal
- KS 650x650

Legende - Bestand

Grünland	Kilometerstein	Wasserschieber	Laterne
Gartenland	Kilometermarke	Gasschieber	Trafo
Wiese, Weide	Verkehrsampel	Schilderpfahl Gas	Schacht
Obstbaumanlage	Haltestelle	Stahlgittermast	Streugutkiste
Weinbau	Ortsschild	Stahlrohrmast	Notruftsäule
Laubwald	Kilometerstein (DB)	Betonmast	Telefonzelle
Nadelwald	Signal	Holzmast	Verteilerkasten
Mischwald	Warnkreuz	Doppelmast	einz. Laubbaum
Friedhof	Schranke	Funkmast	einz. Nadelbaum
Gehölz	Einfahrt	Oberflurhydrant	Grenzstein
Mauer	Eingang	Unterflurhydrant	Polygonpunkt
Stützmauer	Leitplanke	Kanaldeckel	Nivellementfestpunkt
	Zaun	Straßenablkasten	
	Schallkasten	Wohnhaus
		Wirtschaftsgebäude

Legende

- Planung Geh-/Radweg
- Rückbau vorh. Geh-/Radweg

Legende - Versorgungsleitungen

Darstellung	Art der Anlage
F	Fernmeldekabel
	Wasserleitung
	Gasleitung

Versorgungsleitungen nachrichtlich übernommen

Lagebezugssystem: ETRS 89 Z32
Höhenbezugssystem: DHHN 2016?

KLAESER & PARTNER
BERATENDE INGENIEURE PARTG MBB
BAUINGENIEURWESEN I SOFTWAREENTWICKLUNG
Warendorfer Straße 20
17192 Waren (Müritz)
Fon: 03991 18750-30
Mail: info@b-klaeser.de
Web: www.b-klaeser.de

Datei-Pfad:		
	Datum	Zeichen
Bearbeitet:	08/2026	hpt
Gezeichnet:	08/2026	pgw
Geprüft:		
Projekt-Nr.: 882578		

Straßenbauamt Schwerin
Pampower Straße 68
19061 Schwerin

	Datum	Zeichen
Geprüft:		
Projekt-Nr.:		

Nr.	Art der Änderung	Datum	Zeichen

ENTWURFSPLANUNG

Straßenbauverwaltung
LAND MECKLENBURG-VORPOMMERN

Straße/ Abschn.-Km./Station: xxxx

PROJIS-Nr.:

Anlage / Blatt-Nr.: xx / 1

Kabellageplan
Var 1a

Maßstab: 1:250

B 191
Signalisierung Dömitz - Knoten B 191/L 04

Hochwert: 5489713,853
Rechtswert: 33612,324
B 6,687 Gon

\\.192.168.0.6\02_B-KLAESER\daten\card\01.882578 B 191L 04 Dömitz LSA Kpl250_V1a.plt