Ansicht Montage Umlufthaube

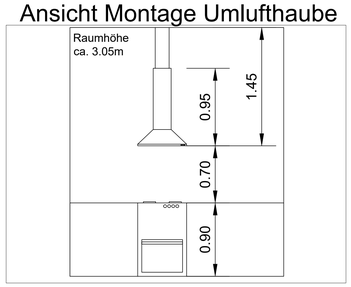

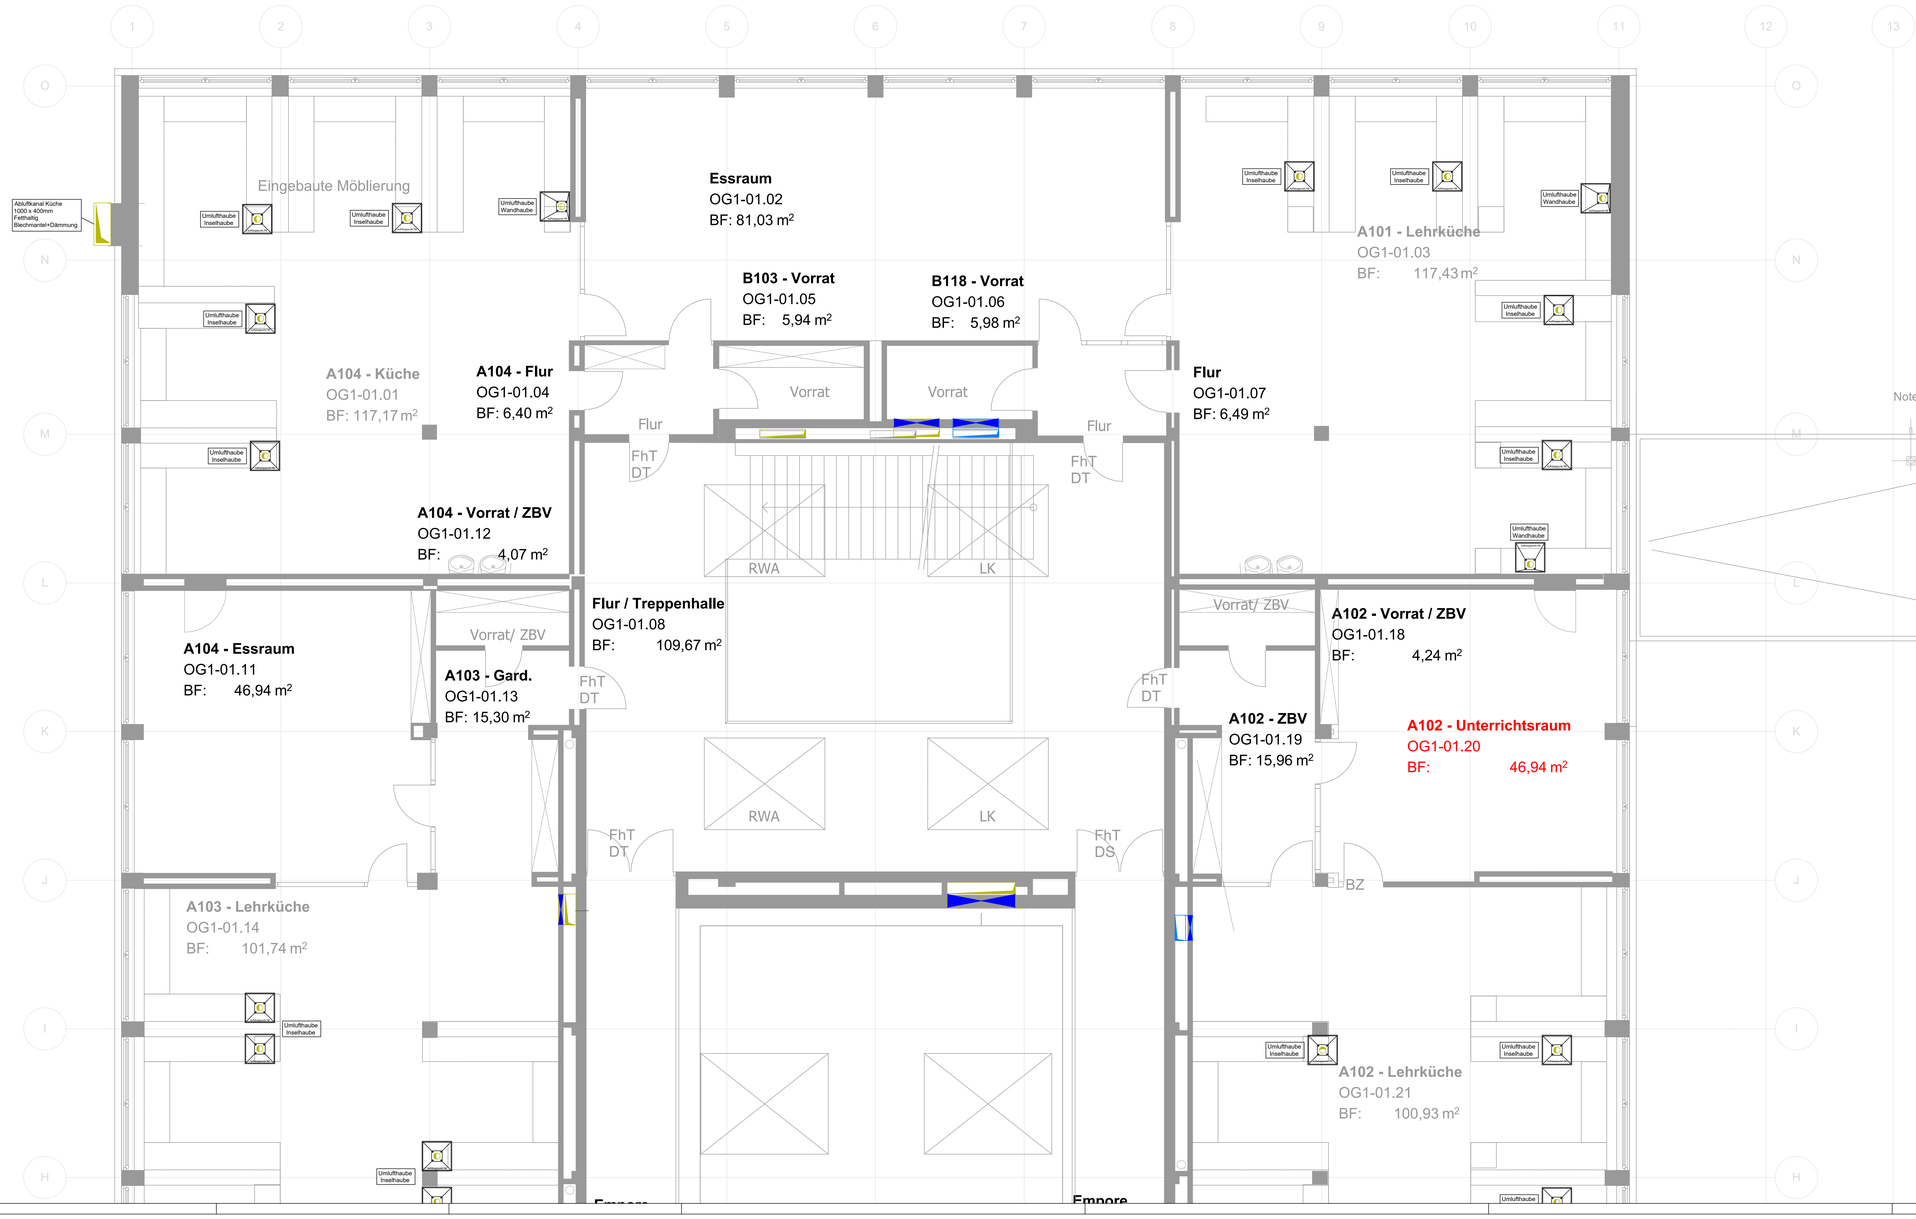

LEGENDE

Lüftung

- Zuluft
- Abluft
- Fortluft
- Außenluft
- Geräte / Einbauteile
- Rohrmitte
- Text
- Wanddurchbruch
- Kanal
- Schalldämpfer
- Drallauslass
- Tellerventil
- Drosselklappe

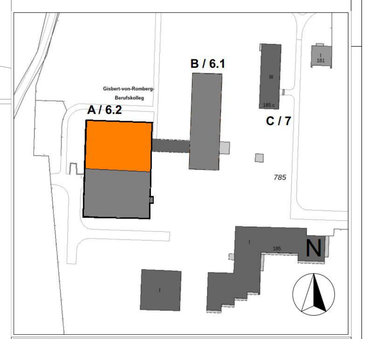

Index	Änderungen	Datum	gez.

Auftraggeber
StA65 / Städtische Immobilienwirtschaft

Stadt Dortmund
Königswall 14
44137 Dortmund

Projekt-Nr.: 52-4-6398	Bauvorhaben: Gisbert von Romberg Berufskolleg, Hachenreyer Straße 174a - 185, 44265 Dortmund
Bauabschnitt/Gebäude: Obergeschoss 1	Planinhalt: Grundriss 1.OG Achse H-O, Leistungsphase: Ausführungsplanung
Gewerk: Lüftung	
Datum: 23.06.2025	gez.
Maßstab: 1:50	Blattgröße: A0
Plancode: 6398_TGA5_GRLT+01_608A	