LEGENDE

Lüftung

- Zuluft
- Abluft
- Fortluft
- Außenluft
- Geräte / Einbauteile
- Rohrmitte
- Text
- Wanddurchbruch
- Kanal
- Schalldämpfer
- Drallauslass

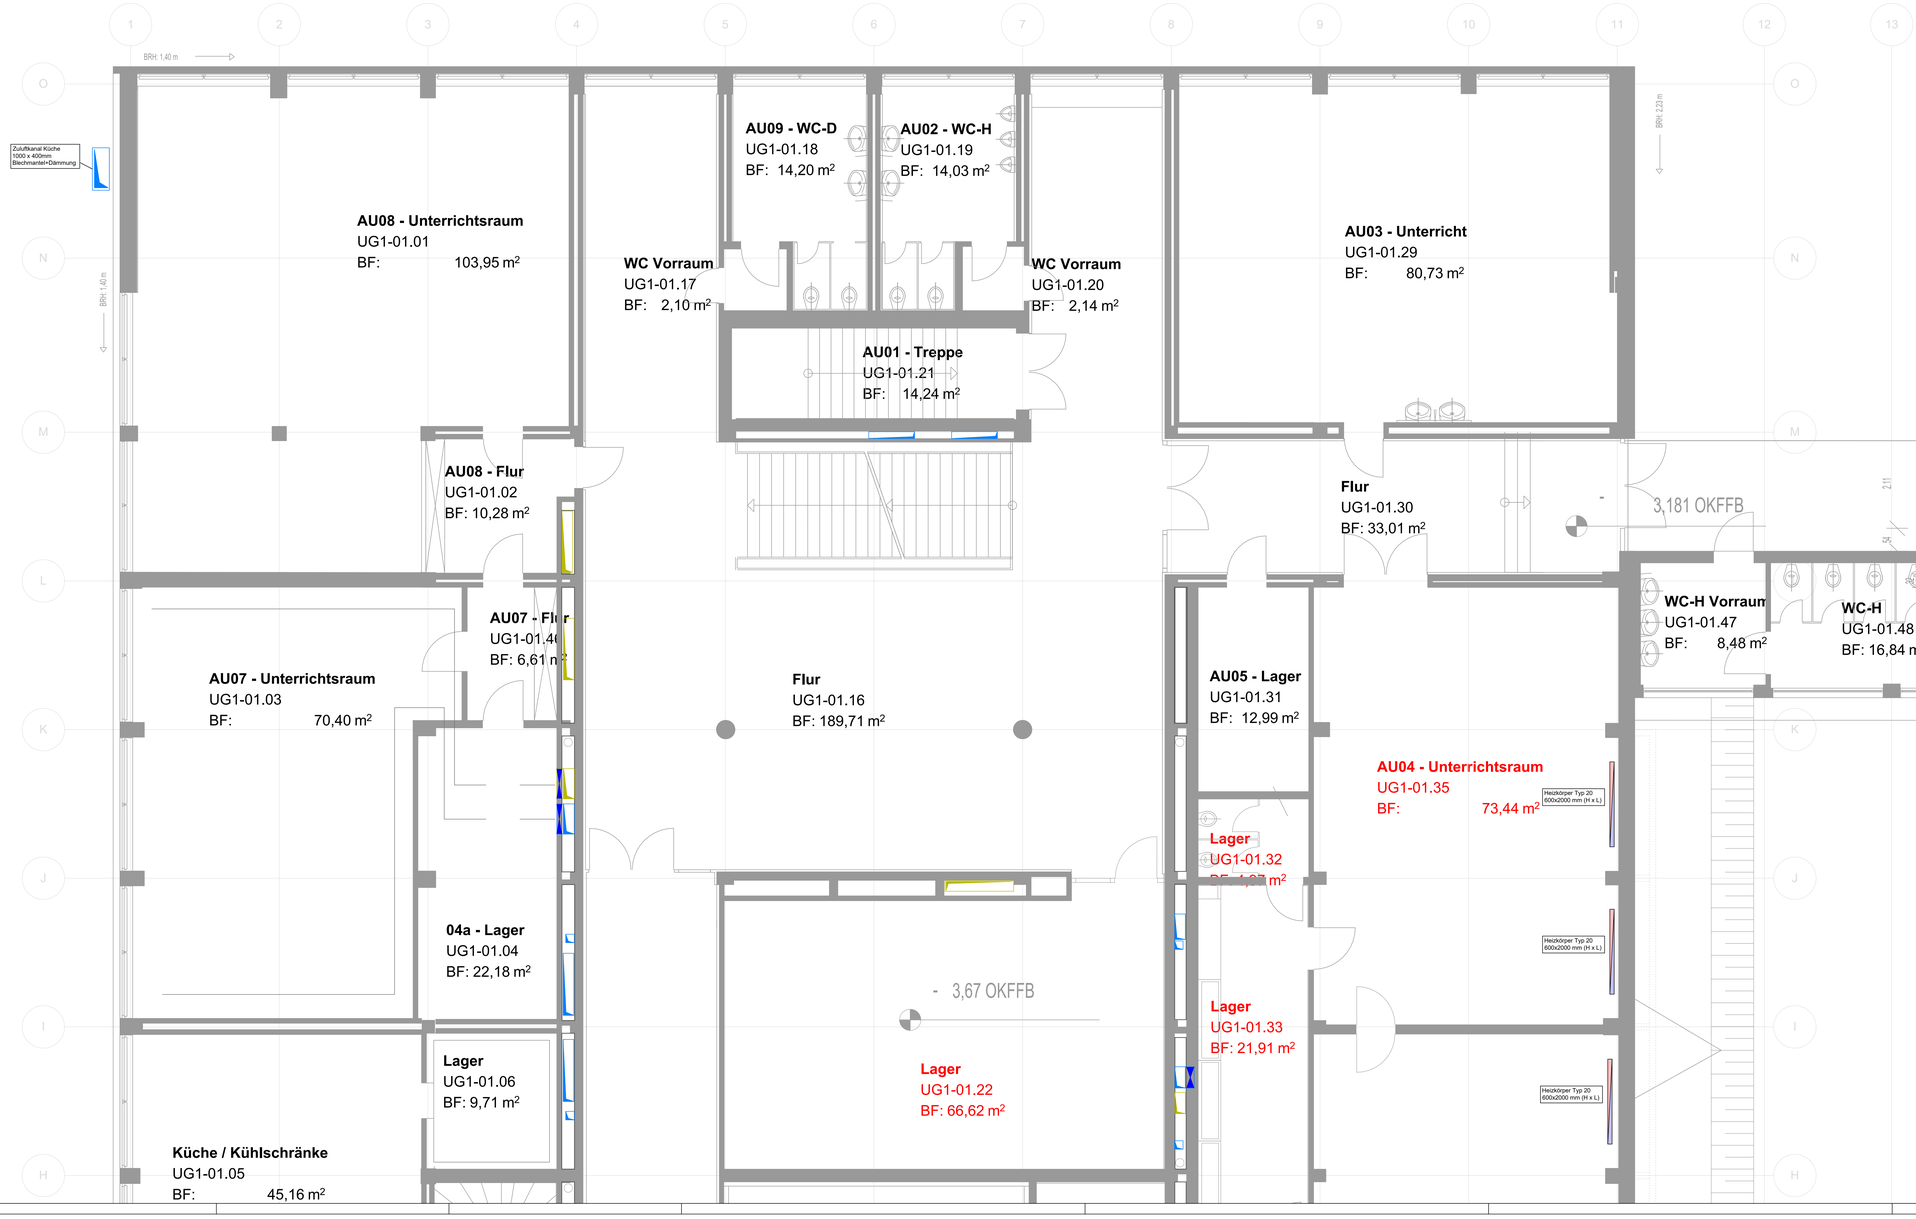

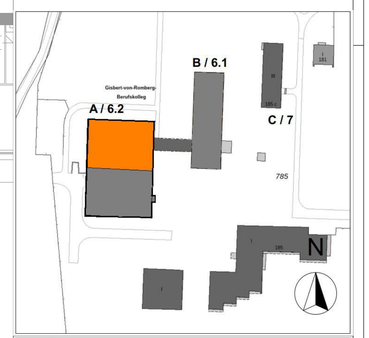

Index	Änderungen	Datum	gez.

Auftraggeber
StA65 / Städtische Immobilienwirtschaft

Stadt Dortmund
Königswall 14
44137 Dortmund

Projekt-Nr. 52-4-6398	Bauvorhaben Gisbert von Romberg Berufskolleg, Hacheneyer Straße 174a - 185, 44265 Dortmund
Bauabschnitt/Gebäude Untergeschoss 1	Planinhalt Grundriss 1. UG Achse H-O, Leistungsphase: Ausführungsplanung
Gewerk Lüftung	
Datum 23.06.2025	gez. / Maßstab 1:50 / Blattgröße A0
Plancode 6398_TGA5_GRLT-01_604A	