


Gesamtmaß	25,50																
Außenmaße	1,50 22,00 2,00																
Rohbaumaße	64	86	38	4,90 ⁵	24 ⁵	2,26	25	3,97	38	3,90	38	4,95	38	1,49	51		
Öffnungen	1,50	4,04 ⁵	1,11	2,11-2,16	1,02	1,11	2,11-2,16	1,02	1,11	2,11-2,16	1,02	1,11	2,11-2,16	2,54 ⁵	1,77	1,88	2,00

Gesamtmaß	15,28																
Außenmaße	4,98 4,60 1,54 ⁵																
Rohbaumaße	30	1,39 ⁵	2,44	2,11-2,16	2,44	2,11-2,16	2,44	2,11-2,16	2,44	2,11-2,16	2,44	2,11-2,16	2,44	2,11-2,16	2,44	2,11-2,16	2,44
Öffnungen	1,50	4,04 ⁵	1,11	2,11-2,16	1,02	1,11	2,11-2,16	1,02	1,11	2,11-2,16	1,02	1,11	2,11-2,16	2,54 ⁵	1,77	1,88	2,00

Gesamtmaß	15,28																
Außenmaße	4,98 4,60 1,54 ⁵																
Rohbaumaße	30	1,39 ⁵	2,44	2,11-2,16	2,44	2,11-2,16	2,44	2,11-2,16	2,44	2,11-2,16	2,44	2,11-2,16	2,44	2,11-2,16	2,44	2,11-2,16	2,44
Öffnungen	1,50	4,04 ⁵	1,11	2,11-2,16	1,02	1,11	2,11-2,16	1,02	1,11	2,11-2,16	1,02	1,11	2,11-2,16	2,54 ⁵	1,77	1,88	2,00

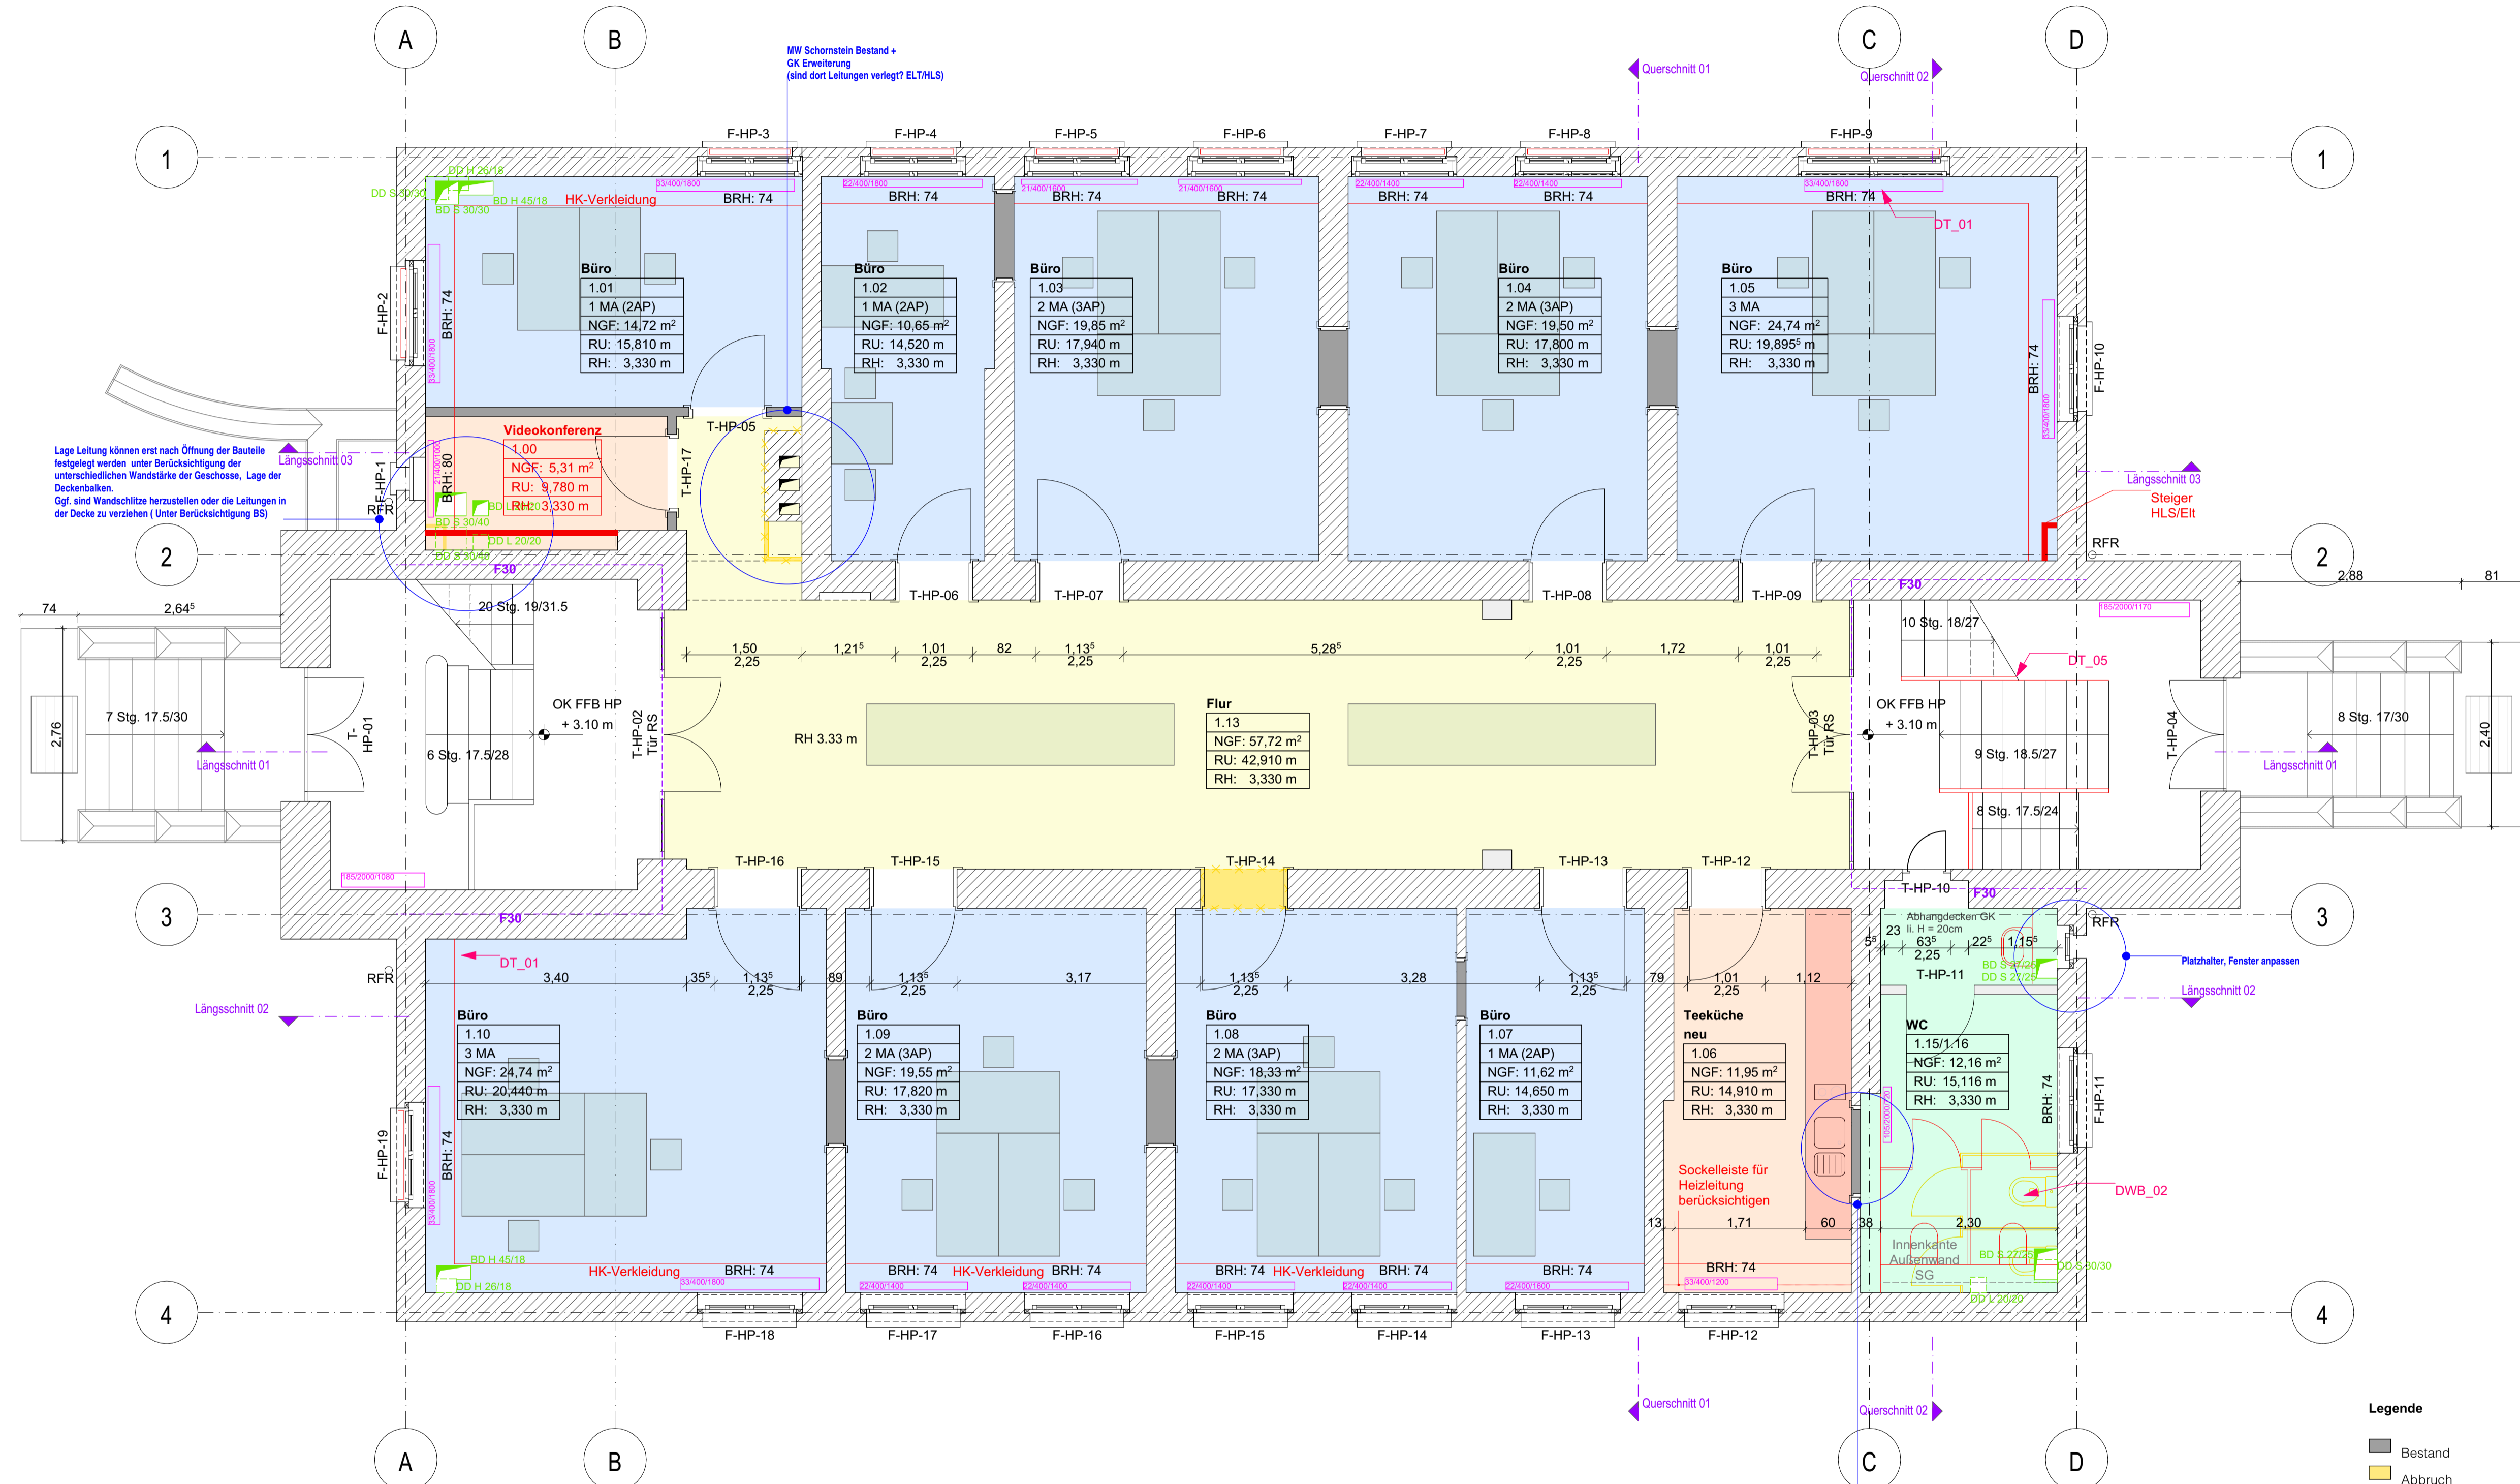

Öffnungen	1,50	3,99	1,22	91	1,22	91	1,22	91	1,22	91	1,22	91	1,22	91	1,22	91	1,22	91	1,22	91	4,01	2,00	
Rohbaumaße	64	86	38	5,22	25	3,91	38	3,66 ⁵	12	2,32 ⁵	38	2,31	38	2,30	38	2,00	2,00	2,00	2,00	2,00	2,00	2,00	
Außenmaß	22,00																						
Gesamtmaß	25,50																						

Legende

- Bestand (grey)
- Abbruch (yellow)
- Neubau (red)
- Mauwerk KS (hatched)
- Stahlbeton (dotted)

Bodenbeläge

- Teppich (light blue)
- Fliesen (green)
- Linoleum (orange)
- Staubbindender Anstrich (grey)
- Holzboden aufgearbeitet (yellow)

Heizkörper (HK) (pink line)
Außenliegender Sonnenschutz (red line)

1,22 / 2,11-2,16 Fenster Segmentbogen
211 (Kämpferpunkt)
216 (Scheitelpunkt)

Bauherr
PIK
Herr Neumann
Telegrafenberg | 14473 Potsdam
Telefon +49 331 288 20883


Plangröße
DIN A1

Maßstab
1:50

Bauvorhaben
Gebäude A 26

Zeichnung
KGR 300 - Hochbau

A_50_GR_002 Grundriss Hochparterre

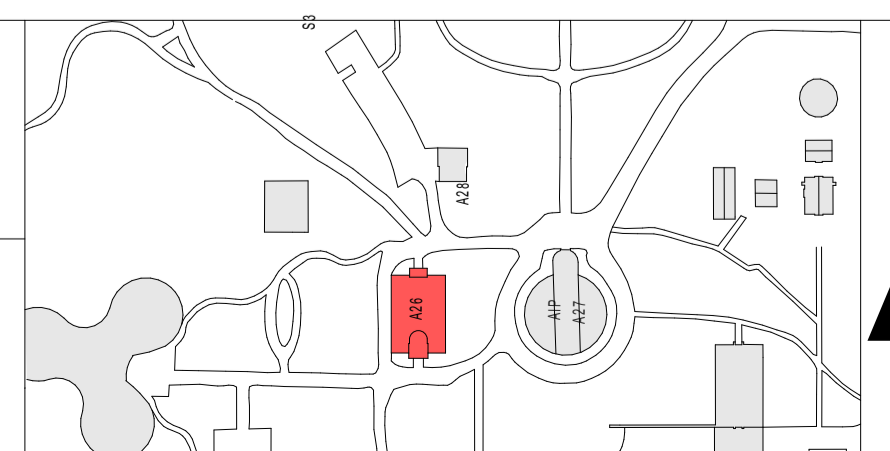

Legende

- Abbruch (yellow)
- Neubau (red)
- Mauwerk KS (hatched)
- Stahlbeton (dotted)

Index	Datum	gez.	Art der Änderung
			Änderung Hochbau

Datum
10.02.2026

Gewerk
Hochbau

Leistungsphase
Ausführungsplanung

gezeichnet

DATEINAME
D-14473A26-300-2023-LAYOUT

Planverfasser Hochbau
ELZ Architekten BDA
Behlerstraße 6b
14469 Potsdam

VORABZUG

geprüft