

Legende

Stahlbeton	Mauerwerk	Bestand
STB-Fertigteile	Trockenbauwand	Neu
Leicht-Beton	Stahl	Abbruch
Beton	Dämmung	

FE-E01-01 Fensternummer
 T-E01-01 Türnummer
 L-E01-01 Typ/Material
 Material

Höhenquoten:
 AUKRD -0.18m Unterkante Rohdecke
 UKRFD -0.31m Unterkante Fertigdecke
 UKKFF +0.06m Oberkante Fertigfußboden
 UKRFR +0.00m Oberkante Rohfußboden

Durchbrüche:
 FD Fußbodendurchbruch
 DD Deckendurchbruch
 WD Wanddurchbruch
 WS Wandschlitz
 WA Wandausparung

Allgemein

A Fläche	BR Brüstung (Rohbau)	DL Druckluftleitung
U Umfang	RFA Ralfsüre	SK Sekurant Anschlagpunkt
LH Lichte Raumhöhe	BSI Blendschutz innen	WH Wandhängeschiene
D Deckenoberfläche	BRH Brüstungshöhe u. OKFF (fertig)	HE Heckrohr
B Bodenbelag	OK Oberkante	BE Bodenauflage
OK Oberkante	RR Rohrstärke	FE Flachdachaufbau
UK Unterkante	RS Rohrstärke	RR Regenfallrohr
FF Fertigfußboden	L Lüftung	RR Entwässerungsrinne
FB Fensterbank	S Sanitär	HO Horn auf Glasdriftung
FD Fertigdecke	H Heizung	AS Absturzsicherung Verglasung
LD LI Durchgangsausschnitt	E Elektro	OS Öffnungsgeber als AS manuell betrieben
DS Deckenverspann	K Kälte	ME mechanisch betriebenes Bodendurchbruch
RD Rohdecke	E Elektro	
UZ Unterzug	M Mech. Druckluft	
UZ Unterzug	SW Schmutzwasser Regenwasser	

FB Fußböden

GR Gitterrost	S Staubbindender Anstrich
DB Doppelboden	SB Sichtbeton
EG Estrich gestrichen	KGI Kugelfläm
EPO Epoxidharzbeschichtung	KLI Rüttelkörper
EST Estrich	LIN Linoleum
FL Fliesen	CE Offener Anstrich
	PAR Parkett
	R Rutschhemmend

W Wände

FL Fliesen	SB Sichtbeton	GF Glasfasergewebe
OK Opankation	SP sichtbar belassener Beton	MA Mineralischer Anstrich
GK-W Ständerwand	SP Spachtelung	DA Dispensionsanstrich
GK-V Vorsatzschale	SP/A Spachtelung-Anstrich	LA Leichtanstrich
P Putz		ADF Anstrich F30
		WDA Wanddeckenschluss

D Decken

FT Betonfertigteil	MFR Mineralfaser-Rasterdecke	AK Akustikdecke
OK Opankation	P Putz	MP Metallpaneele
MRK Metallanker-Kühldecke	SB sichtbar belassener Beton	SBL Stahlblech lackiert
MWA Holzwole-Akusikplatte	SP Spachtelung	MF Mineralischer Anstrich
		A Anstrich
		SP Spachtelung

S Sockel

SFL Fliesen	SHO Holzsockelleisten	SST Steinzeugfliesen
SAL Aussockelleisten	SVK Vollkörnerplatten	SFS Feinsteinzeugplatten

T Türen Angaben zu Türhohen beziehen sich auf OKFF

AL Alu-Rahmentür	T30 feuerbeständige Tür	AT Automatiktrieb
ST Stahltür	RS Rauchschutztür	OH Offenhaltung
HW Holzwerkstofftür	OT dichtschiebende Tür	xxb Schallschutzwert
HT Holzrahmentür	FT feuchtraumgeeignet	BS Blindschloß
SZ Stanztarge	OTS Öffnungsregler	DG Druckergarnitur
T30 feuerhemmende Tür	FRL Freilauf	WG Wachsigarnitur
		WC WC-Garnitur
		PA Antipankfunktion


Brandschutz

F30AB feuerbeständig AB	RA Rauchableitung	RA Rauchmelder
F30 feuerbeständig	RVA Rauch-Wärmeabzug	RA Handauslöser RWA
F30 feuerhemmend	NA Notausgang	NA Druckknopfmelder
	HW Notausgang	HW Loschdecke
	HW Notausgang	HW Feuerlöscher
	HW Notausgang	HW Feuerlöscher
	HW Notausgang	HW Feuerlöscher

Alle Maße sind vor Ort zu prüfen. Maßunstimmigkeiten sind sofort mit der Bauleitung zu klären.
 Dieser Plan ist nur im Zusammenhang mit den Plänen des Statikers und der Sondergenehmigung gültig.
 Sofern nicht anders gekennzeichnet, beziehen sich die Höhenangaben der Wandöffnungen und Brüstungen auf OKFF.

Index	Name	Datum	Änderung
1	AHH	14.11.2025	Tür 01-12 und Wandöffnung Achse 2 z. BH-Wersetz
2	LT	28.11.2026	div. Änderungen, FE 07, GK-VS Achse E/2, WC-Türen
3	AHH/LT	16.02.2026	Änderung Decken, GK-Schale R 16, div. Raumstempel

Übersichtplan:

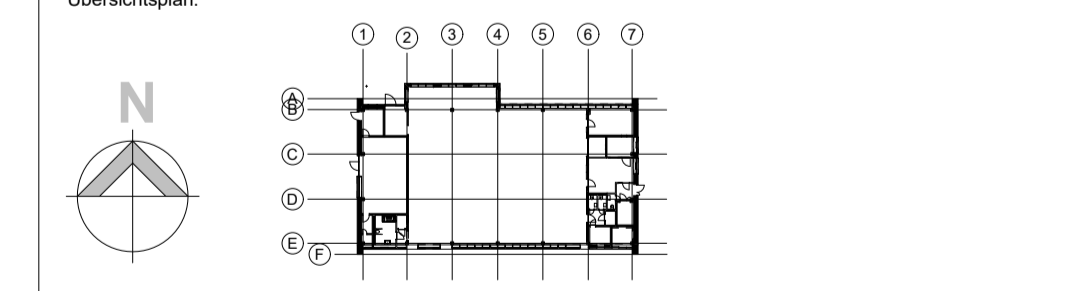

Sanierung und Weiterentwicklung der Stadtbibliothek Am Stern in Potsdam
 Johannes-Keppler-Platz 1,
 14480 Potsdam

Bauherr: Kommunaler Immobilien Service (KIS)
 Eigenbetrieb der Landeshauptstadt Potsdam
 Friedrich-Engel-Straße 79/81
 14469 Potsdam

Planung:

Planinhalt: Grundriss
 Ausführungsplanung

Bearbeiter: LPH05
Datum: 05.09.2025
Format: 1,2 / 0,584
Maßstab: 1:50

Leistungsphase: LPH05
Zeichnungsnummer: 6013_01_BM0285_000_05_731_0_GR_EG_-_03_2026
Index: 03