


DORFSTRASSE

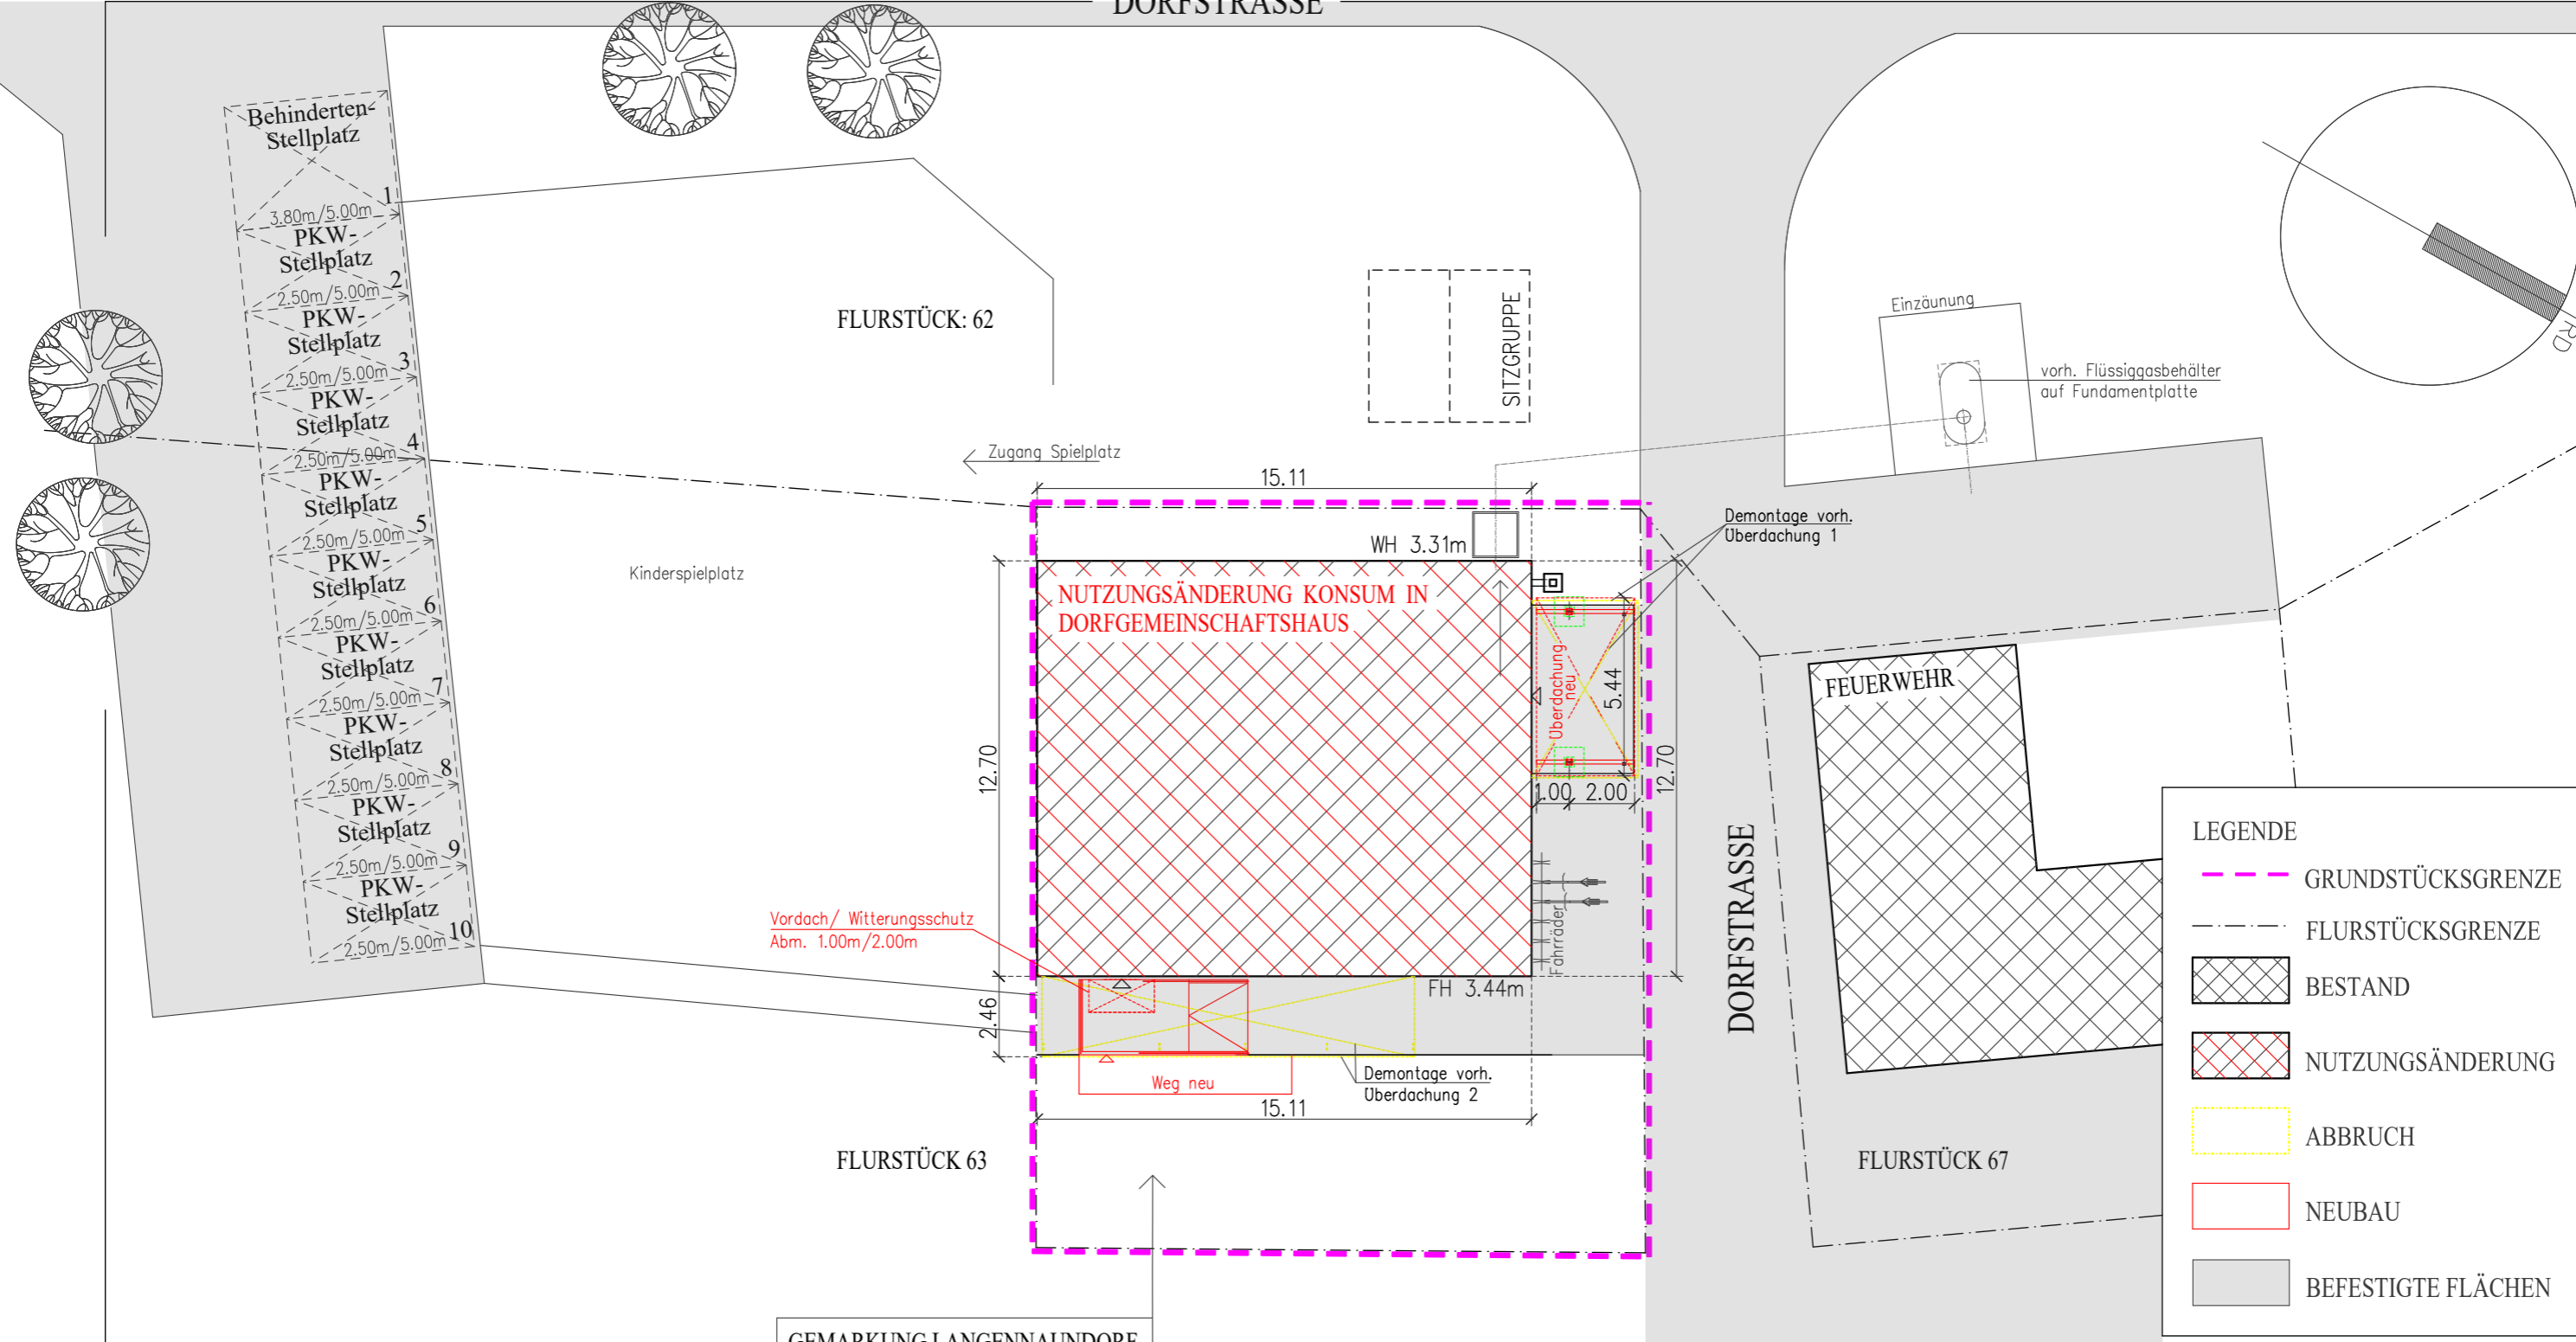

LEGENDE

- GRUNDSTÜCKSGRENZE
- FLURSTÜCKSGRENZE
- BESTAND
- NUTZUNGSÄNDERUNG
- ABBRUCH
- NEUBAU
- BEFESTIGTE FLÄCHEN

GEMARKUNG LANGENNAUNDORF
FLUR 02
FLURSTÜCK 66

ALS GRUNDLAGE DES OBJEKTBEZOGENEN LAGEPLANES
WURDE DIE AMTLICHE LIEGENSCHAFTSKARTE VERWENDET.

ALLE MAßE SIND VOM UNTERNEHMER EIGENVERANTWORTLICH ZU PRÜFEN !	Überdachung/ Vordach geändert	07.04.2026	
	ÄNDERUNGEN	DATUM	
TELEFON: 035326 / 2 91 TELEFAX: 035326 / 3 93 10 E-MAIL: schoeler_brauer@web.de	BAUPLANUNG SCHÖLER- BRAUER ANLIEGERWEG 14, 03253 TRÖBITZ INGENIEURBÜRO DIPL. ING. (FH) SONJA SCHÖLER- BRAUER	ANERKANNT: BAUHERR	
BAUHERR	VERBANDSGEMEINDE LIEBENWERDA FÜR DIE STADT UEBIGAU- WAHRENBRÜCK MARKT 1, 04924 BAD LIEBENWERDA	GEFERTIGT:	
BAUVORHABEN	NUTZUNGSÄNDERUNG KONSUM IN DORFGEMEINSCHAFTSHAUS 04938 LANGENNAUNDORF, DORFSTASSE 46B		
LEISTUNG	(KEINE AMTLICHE VERMESSUNG) OBJEKTBEZOGENER LAGEPLAN		
MAßSTAB: 1: 200	FORMAT: A3	ZEICHN.-NR: 1_GP	DATUM: 20.03.2025

DORFSTRASSE B 101