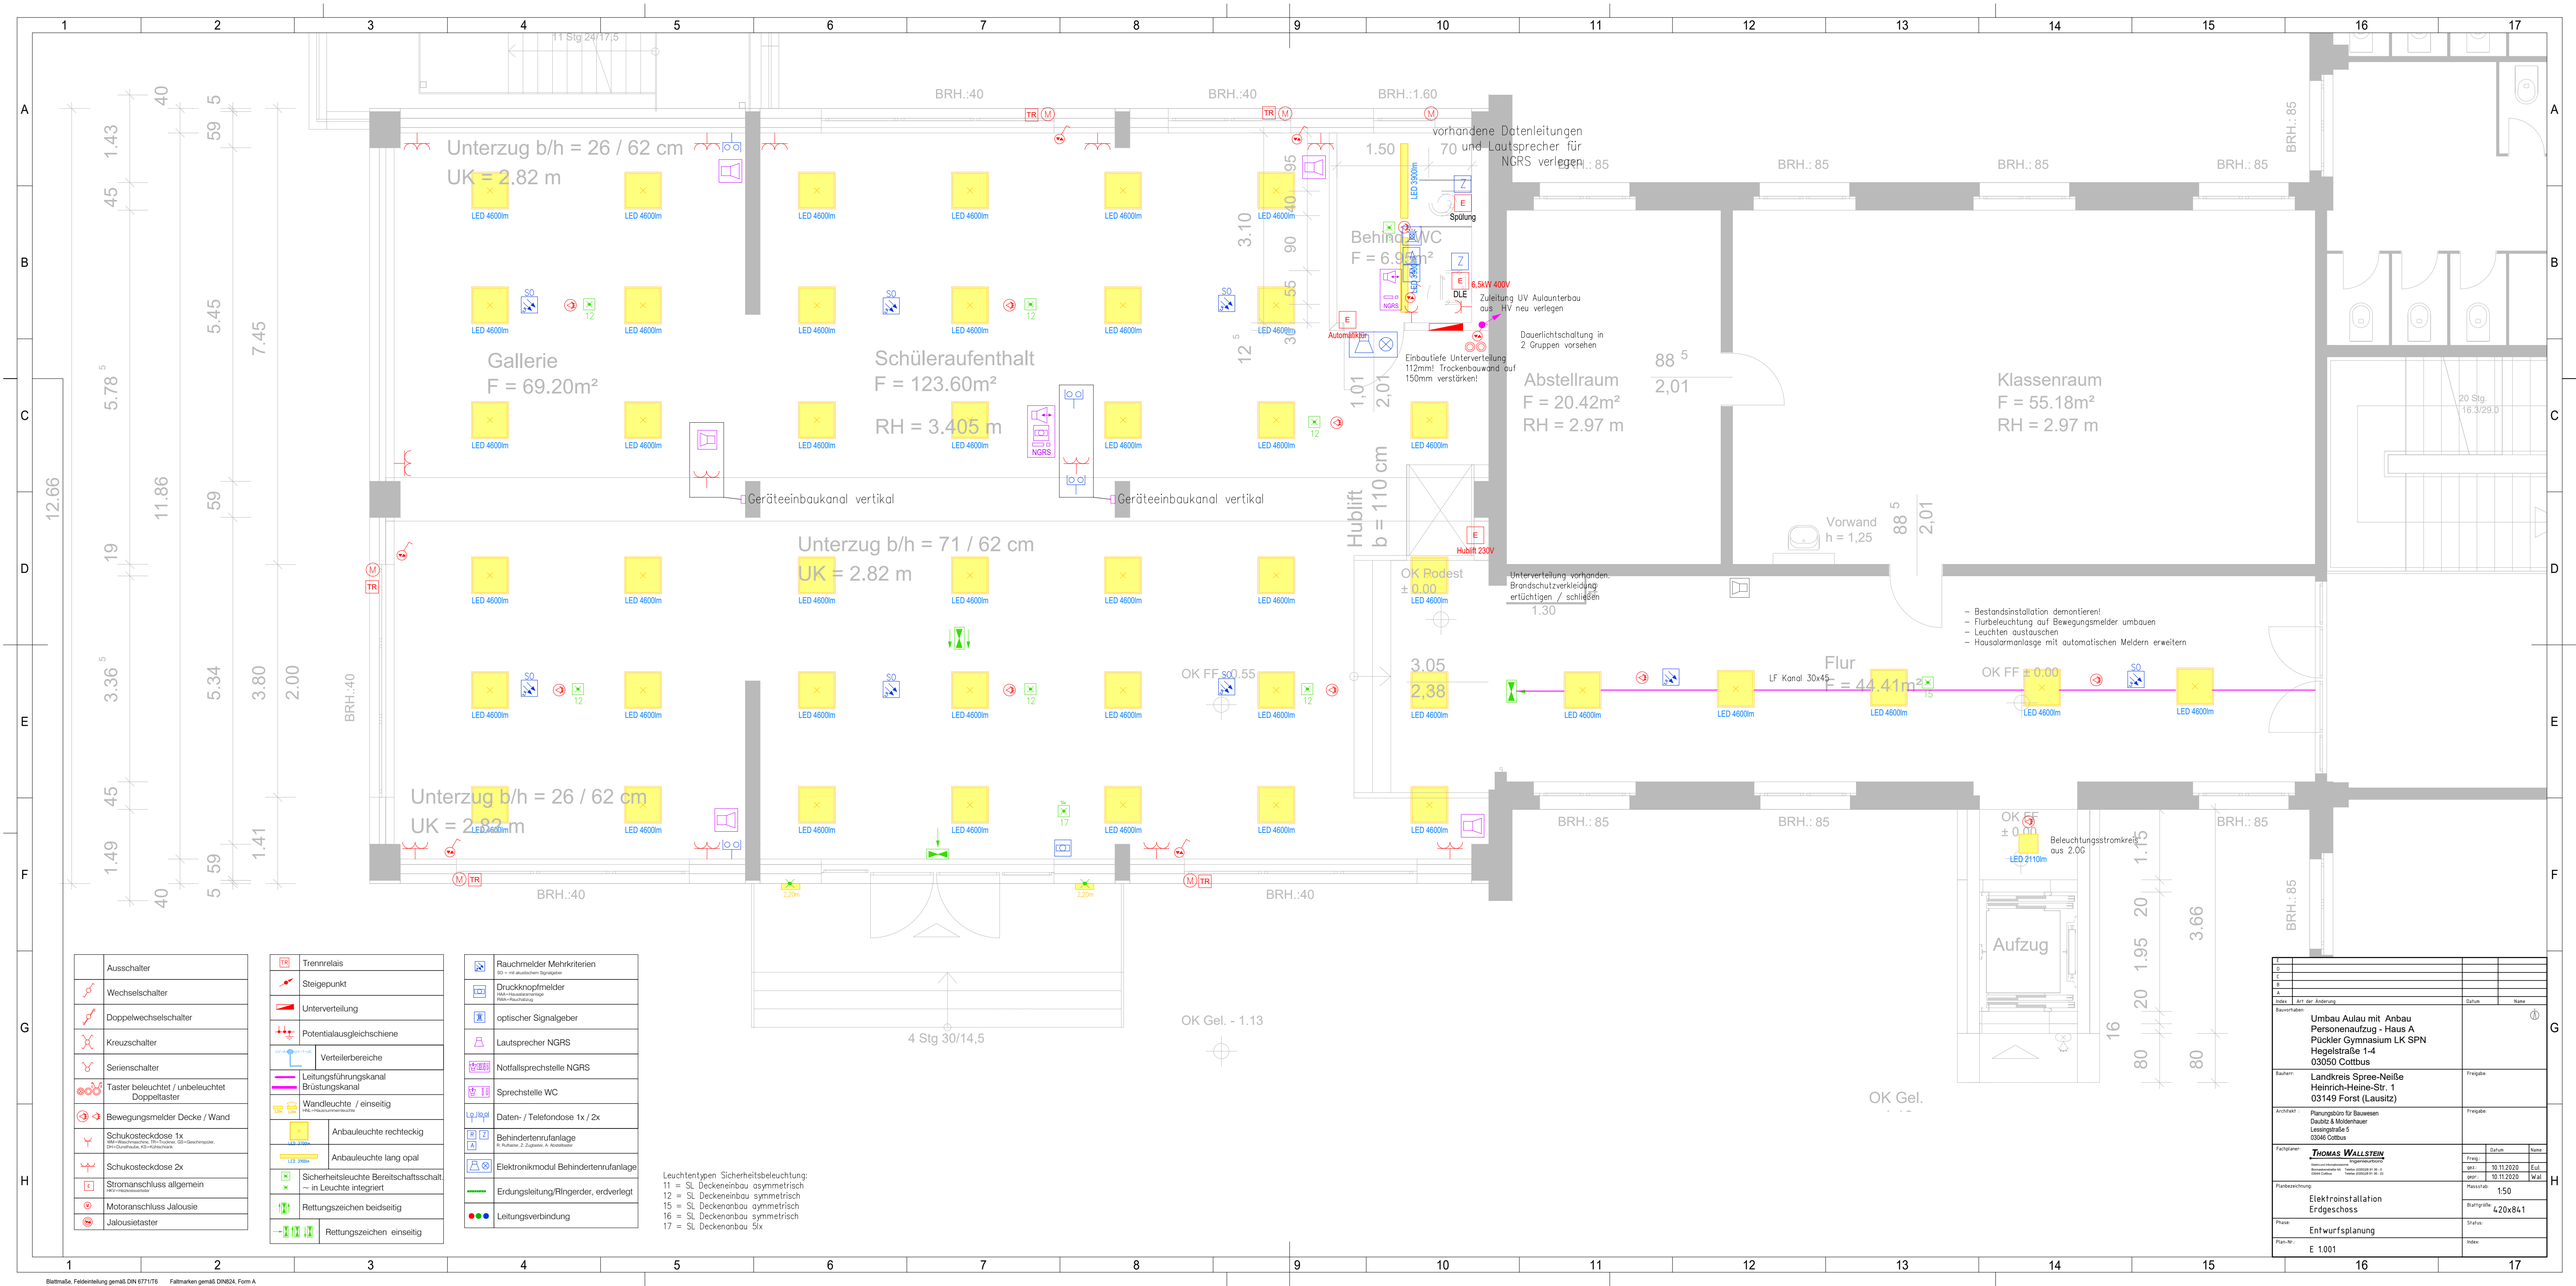

	Ausschalter
	Wechselschalter
	Doppelwechselschalter
	Kreuzschalter
	Serienschalter
	Taster beleuchtet / unbeleuchtet Doppeltaster
	Bewegungsmelder Decke / Wand
	Schukosteckdose 1x WH=Waschmaschine, WT=Trockner, GS=Geschirrspüler, DH=Durchlauferh., KS=Kühlschrank
	Schukosteckdose 2x
E	Stromanschluss allgemein HAT=Hausanschlusstelle
	Motoranschluss Jalousie
SO	Jalousietaster

TR	Trennrelais
	Steigepunkt
	Unterverteilung
	Potentialausgleichschiene
	Verteilerbereiche
	Leitungsführungskanal Brüstungskanal
	Wandleuchte / einseitig HWL=Hauswurfleuchte
	Anbauleuchte rechteckig
	Anbauleuchte lang opal
	Sicherheitsleuchte Bereitschaftsschalt. – in Leuchte integriert
	Rettungszeichen beidseitig
	Rettungszeichen einseitig

	Rauchmelder Mehrkriterien SD = mit akustischem Signalgeber
	Druckknopfmelder HAM=Hausalarmanlage RMA=Raumalarmanlage
	optischer Signalgeber
	Lautsprecher NGRS
	Notfallsprechstelle NGRS
	Sprechstelle WC
	Daten- / Telefondose 1x / 2x
	Behindertenrufanlage A= Aufzug, Z= Zugtaster, A= Abstelltaster
	Elektronikmodul Behindertenrufanlage
	Erdungsleitung/Ringerder, erdverlegt
	Leitungsverbindung

Leuchtentypen Sicherheitsbeleuchtung:
11 = SL Deckeneinbau asymmetrisch
12 = SL Deckeneinbau symmetrisch
15 = SL Deckeneinbau aymmetrisch
16 = SL Deckenanbau symmetrisch
17 = SL Deckenanbau 5lx

Index	Art der Änderung	Datum	Name
1			
0			
A			
B			
A			

Bauvorhaben:
Umbau Aulau mit Anbau
Personenaufzug - Haus A
Pückler Gymnasium LK SPN
Hegelstraße 1-4
030050 Cottbus

Bauherr:
Landkreis Spree-Neiße
Heinrich-Heine-Str. 1
03149 Forst (Lausitz)

Freigabe:

Architekt:
Planungsbüro für Bauwesen
Daubitz & Moldenhauer
Lessingstraße 5
03046 Cottbus

Freigabe:

Fachplaner:
THOMAS WALLSTEIN
Ingenieurbüro
Bismarckstraße 10 Tel/Fax 03562/61 91 - 0
03044 Cottbus Tel/Fax 03562/61 91 - 22

	Datum	Name
Freig.		
gez.	10.11.2020	Eul
gepr.	10.11.2020	Wal

Planbezeichnung:
Elektroinstallation
Erdgeschoss

Maßstab: 1:50

Blattgröße: 420x841

Phase:
Entwurfsplanung

Status:

Plan-Nr.:
E 1.001

Index:

Blattmaße, Feldeinteilung gemäß DIN 6771/IT6 Faltmarken gemäß DIN824, Form A