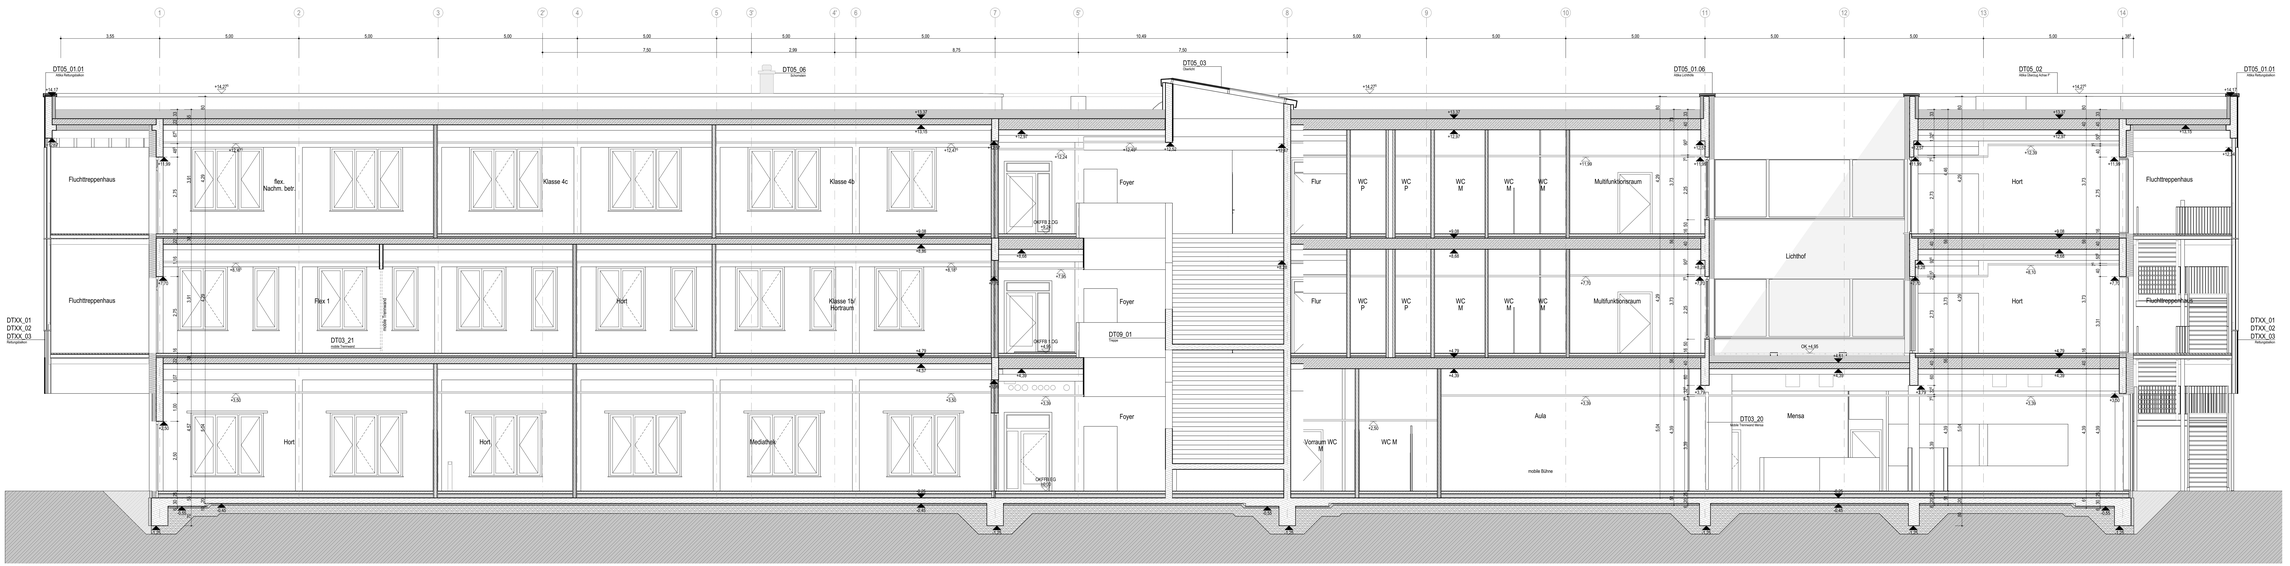

Schnitt B-B

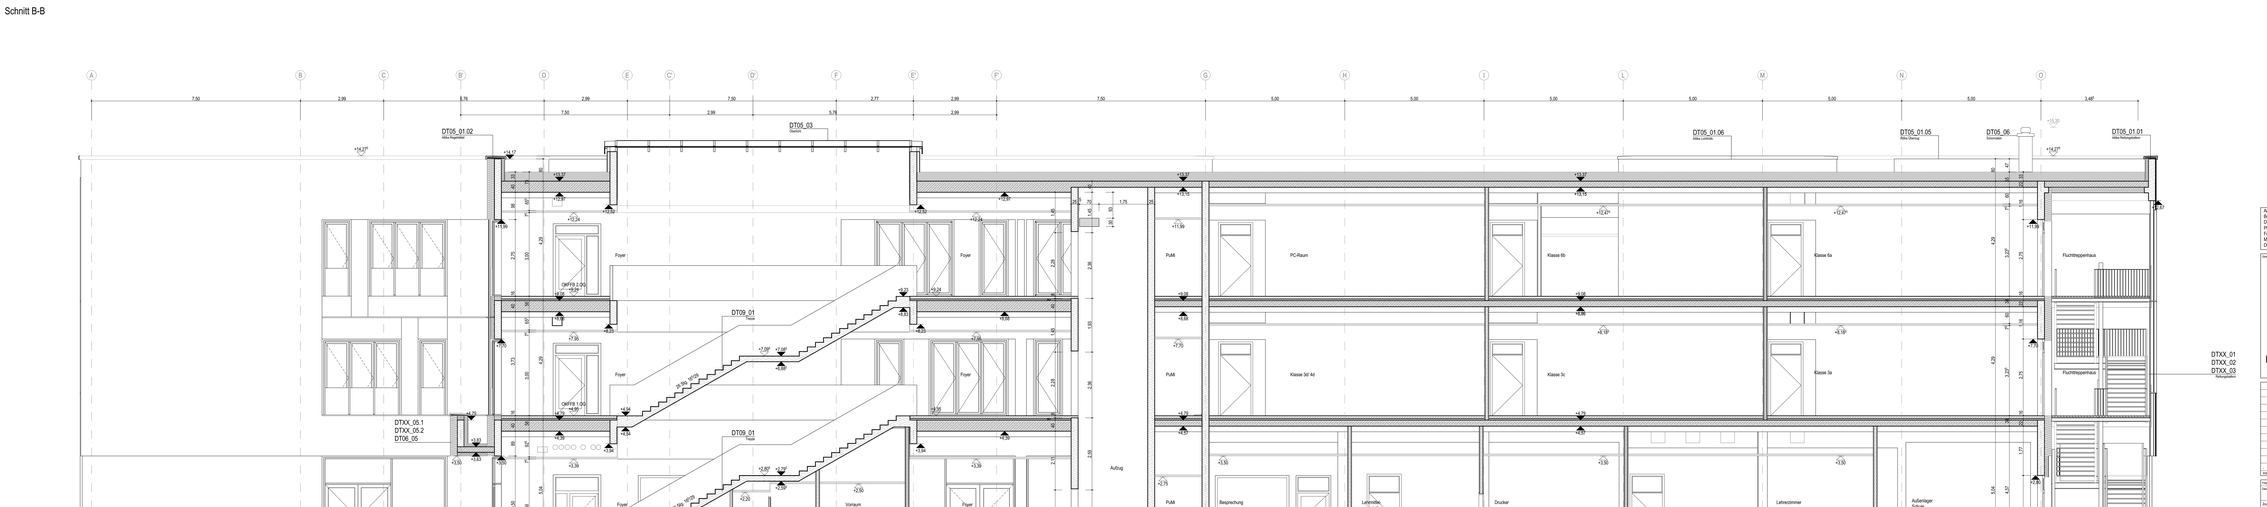

Schnitt A-A

Legende allgemein

(Darstellung soweit im Plan nicht anders erwähnt)

	Stahlbeton	RR	= Regenfallrohr
	Spannbetonhohldiele	BRH	= Brüstungshöhe ab OKFFB
	Stahlbeton-Fertigteil	Stg	= Steigungen
	Beton unbewehrt, Mörtel	A	= Fläche
	Leichtbeton	U	= Umfang
	KS-Mauerwerk	lr. RH	= lichte Raumhöhe
	Trockenbau / F30 / F90	Bo	= Bodenbelag
	Dämmung Mineralwolle	Wa	= Wandbelag
	Dämmung EPS	De	= Deckenbelag
	Dämmung XPS	TGA	= Technische Gebäudeausrüstung
	Wanddurchbruch	BMA	= Brandmeldeanlage
	Bodendurchbruch/ Deckendurchbruch	SiBel	= Sicherheitsbeleuchtung
±0.00	Höhe OK Fertigfußboden	RWA	= Hausautobetätigter Rauch- und Wärmeabzugsgerät
+0.10 / -0.10	Höhe OK Rohdecke	HA	= Hausautobetätigter Hausalarmierungsanlage
-0.10	Höhe UK Rohdecke	F30	= ft, feuerhemmend
-0.25	Höhe UK Fertigdecke	F90	= ft, feuerbeständig
		T30	= feuerhemmende Tür
		T30RS	= feuerhemmende Rauchschutztür, selbstschließend
		RS	= Rauchschutztür, selbstschließend
		DS	= Dicht- und selbstschließende Tür
		D	= Dichtschließende Tür
		P	= Panikfunktion
			= Standort Feuerlöscher
			= 1. Rettungsweg
			= 2. Rettungsweg
			= Heizkreisverteiler /M (y-Anschlüsse)
			= Änderungsverfolgung

OK = Oberkante
UK = Unterkante
FFB = Fertigfußboden
FD = Fertigdecke
RD = Rohdecke
WD = Wanddurchbruch
DD = Deckendurchbruch
BD = Bodendurchbruch (oder Kernbohrung)

Allgemeine Hinweise

- alle Maßangaben bezogen auf neue Bauteile in Grundrissen und Schnitten und Rohbaumaße - Tür- und Brüstungshöhen bezogen auf Oberkante Fertigfußboden

Alle Maßangaben auf den Plänen sind vor Beginn der jeweiligen Arbeiten am Bau zu überprüfen.
Bei Nichtübereinstimmung mit den tatsächlichen Gegebenheiten ist die Bauleitung unverzüglich zu informieren.
Dies gilt auch bei Widersprüchlichkeiten in den Planungsunterlagen und/oder erkennbaren Planungsfehlern.
Planungsänderungen bleiben vorbehalten.
Es sind die Ämter mit Bauleiten gelten, neben den allgemein anerkannten Regeln der Technik, die Einbau- und Montagevorschriften des Herstellers.
Diese Planungsunterlagen gelten nur in Verbindung mit den Ausführungszeichnungen der Fachplaner.

Index	Datum	Änderung	Bearbeiter

Projekt-Nummer	Projekt-Hauptordner	Projekt-Unterordner	Projekt-Name	Registratur-Nr. AG
Datum	Unterschrift	Datum	Unterschrift	Datum	Unterschrift	

Zur Ausführung dürfen nur vollständig freigegebene Pläne verwendet werden!

Bauherr (AG)
Stadt Ludwigsfelde
Rathausstraße 3
14974 Ludwigsfelde

Auftrag-Nr. AG: 8002
Auftrag-Nr. Entwurfsverf.: P21/1205
Auftrag-Nr. Fachplaner:

Vorhaben
Neubau einer Schule
Ahrensdorfer Heide
14974 Ludwigsfelde

Ersteller: Bojarski
Bearbeiter: Prosch/ Glück
Projektleiter: Felder / Krebs
HOAI-Leistungsphase/ -ziele: Ausführung
LPH 5

Planinhalt/Inhalt
Schnitt A-A und Schnitt B-B
Ausführungsplanung

Erstellt/Ausf.: 17.07.2024
Maßstab: 1:50
Blattgröße: 1800x900
Einheiten: mm

Ersteller/Autor
S&P
Sell Seehaus Planungsgesellschaft für Bauwesen mbH Potsdam
Hermann-Elflein-Straße 10, 14467 Potsdam
Tel. 0331/5036-0 Fax 0331/5036-44

Architekt/ Tragwerksplaner/ Sonstiger des Bauherrn
PROJEKT
IBK Projektentwicklungsgesellschaft mbH
Potsdamer Straße 97
14974 Ludwigsfelde

Plan-Nr.: ARC_5_AHR_II_SN_AB_01_F_-_

Alle Rechte vorbehalten. Weitergabe sowie Vervielfältigung dieser Unterlagen, Verwertung und Mitteilung ihres Inhalts nicht gestattet, soweit nicht ausdrücklich zugestanden. Zuwiderhandlungen verpflichten zu Schadenersatz. Alle Rechte für den Fall der Patenterteilung oder GM-Eintragung vorbehalten.