

Die Grenzen wurden aus Daten der Liegenschaftskarte (ALKIS) des Katasteramtes erzeugt.

### Zeichenerklärung

**Planung\***

- Fahrbahn (Asphaltbeton)
- Bankett (Schottertragschicht)
- Bankett (Schotterrasen)
- Zufahrt (Asphaltbeton)
- Gehweg
- mit vorh. Material angleichen
- Querneigung
- Hoch- und Tiefpunkt
- Neigungsbrechpunkt mit Angabe von: Ausrundungshalbmesser, Längsneigung und Abstand zum nächsten Neigungsbrechpunkt
- Querprofil
- Straßenquerschnitt

**Sonstiges**

- Bohrsondierung
- vorh. Leuchte
- vorh. Baum/ vorh. Baum fällen
- Gehölz roden

**Verwaltung**

- Zusammengehörigkeitspfeil
- Gemarkungsgrenze
- Flurgrenze
- Flurstücksgrenze
- Flurstücksnummer

**Regenwasserableitung:**

vorhanden      geplant


- Regenwasserkanal
- RW-Schacht
- Straßenablauf
- Durchlass

**Versorgungseinrichtungen**

vorhanden      geplant

- Trinkwasser (gepl. PEHD d63)
- Edis E-Kabel
- Edis E-Leitung
- Gas Ontras
- Telekom FM-Kabel
- Breitband
- SW-Kanal
- SW-Schacht

\* (die farbliche Flächengestaltung (nach RE) verdeutlicht die Funktion, nicht die Befestigung)

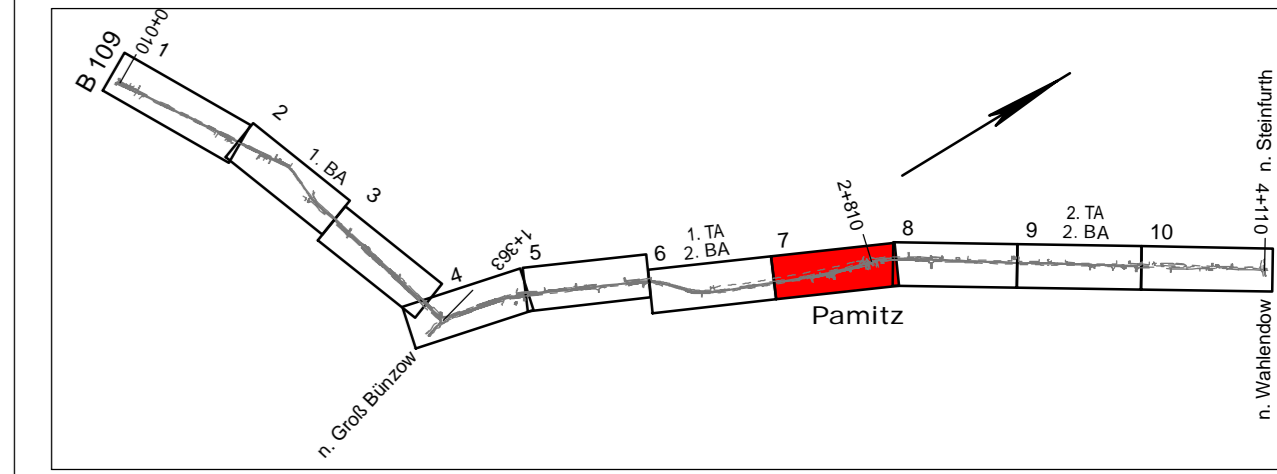

Entwurfsbearbeitung:	Datum	Zeichen
Ingenieurbüro D. Neuhaus & Partner GmbH	bearbeitet: Dez. 2025	H.-G. Erdmann
	gezeichnet: Dez. 2025	C. Rühle
	geprüft:	

August-Bebel-Strasse 29 · 17369 Anklam  
www.ingenieurbuero-neuhaus.de · info@buo-np.de  
Fax 0 38 71 20 66 - 0  
Fax 0 38 71 20 66 99


Geplottet: 08.04.26	Stand: 2023-299 HOAI 1-5	Lageplan_07.plt	ru	Ergänzungen:
Lagesystem: ETRS89, UTM Zone 33	Aufnahme: Mai 2024 Hannak (Verm.Ing.)			
Höhensystem: DHHN2016 (m ü. NHN)	Feldvergleich:			
	Kataster:			

Bauherr: Landkreis Vorpommern-Greifswald	Unterlage: 5
	Blatt Nr.: 7
	Reg. Nr.: 2023-299
	Datum
	Zeichen

HOAI 1 - 5	bearbeitet	
Ausbau der Kreisstraße VG 18	gezeichnet	
von B109 - Pamitz	geprüft	
2. BA	Lageplan 7	
	Maßstab: 1 : 500	

Aufgestellt	
den	

Blattgröße: 120.5/29.7 Fläche: 0.358m²

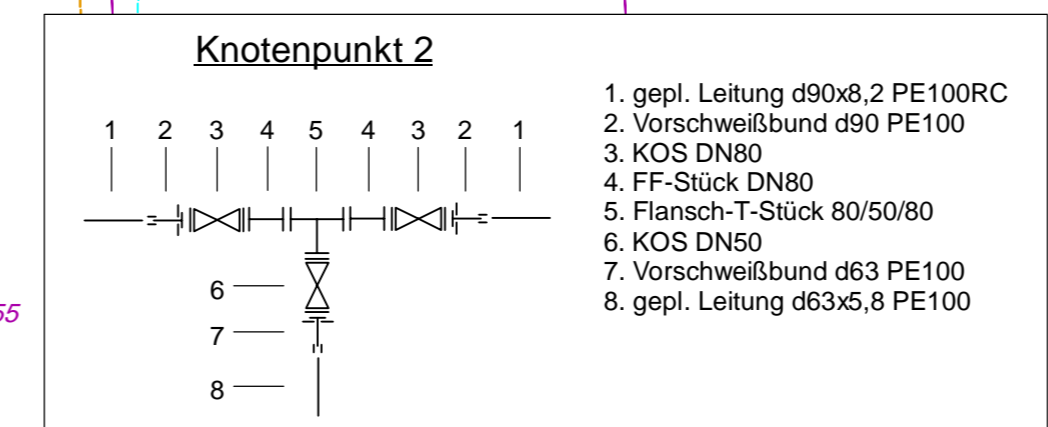

Leitungsinformation nicht zur Maßentnahme geeignet