


Gemarkung Pamitz Flur 1

Gemarkung Pamitz Flur 3

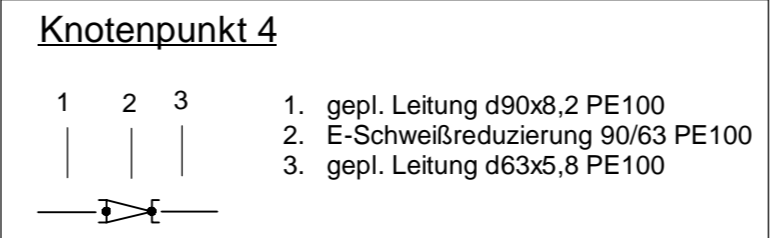


Die Grenzen wurden aus Daten der Liegenschaftskarte (ALKIS) des Katasteramtes erzeugt.

Zeichenerklärung

- Planung***
- Fahrbahn (Asphaltbeton)
 - Bankett (Schottertragschicht)
 - Bankett (Schotterrasen)
 - Zufahrt (Asphaltbeton)
 - Gehweg
 - mit vorh. Material angleichen
 - Querneigung
 - Hoch- und Tiefpunkt
 - Neigungsbrechpunkt mit Angabe von: Ausrundungshalbmesser, Längsneigung und Abstand zum nächsten Neigungsbrechpunkt
 - Querprofil
 - Straßenquerschnitt
- Sonstiges**
- Bohrsondierung
 - vorh. Leuchte
 - vorh. Baum/ vorh. Baum fällen
 - Gehölz roden
- Verwaltung**
- Zusammengehörigkeitspfeil
 - Gemarkungsgrenze
 - Flurgrenze
 - Flurstücksgrenze
 - Flurstücksnummer
- Regenwasserableitung:**
- | vorhanden | geplant | |
|-----------|---------|------------------|
| | | Regenwasserkanal |
| | | RW-Schacht |
| | | Straßenablauf |
| | | Durchlass |
- Versorgungseinrichtungen**
- | vorhanden | | |
|-----------|--|------------------------------|
| | | Trinkwasser (gepl. PEHD d63) |
| | | Edis E-Kabel |
| | | Edis E-Leitung |
| | | Gas Ontras |
| | | Telekom FM-Kabel |
| | | Breitband |
| | | SW-Kanal |
| | | SW-Schacht |
- * (die farbliche Flächengestaltung (nach RE) verdeutlicht die Funktion, nicht die Befestigung)

Leitungsinformation nicht zur Maßentnahme geeignet

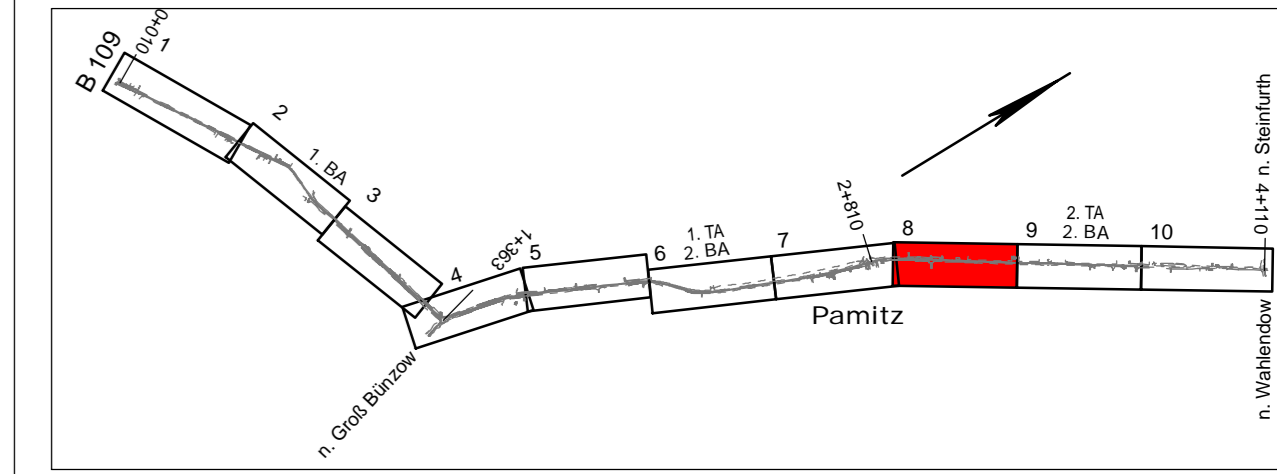

Entwurfsbearbeitung:	Ingenieurbüro D. Neuhaus & Partner GmbH	Datum	Zeichen
		bearbeitet	Dez. 2025
		gezeichnet	Dez. 2025
		geprüft:	

Geplottet: 08.04.26	Stand: 2023-299	HOAI 1-5	Lageplan_08.plt	ru	Ergänzungen:
Lagesystem:	Aufnahme: Mai 2024 Hannak (Verm.Ing.)				
Höhensystem:	Feldvergleich:				
	Kataster:				

Bauherr:	Landkreis Vorpommern-Greifswald	Unterlage	5
		Blatt Nr.	8
		Reg. Nr.	2023-299

HOAI 1 - 5 Ausbau der Kreisstraße VG 18 von B109 - Pamitz 2. BA	bearbeitet	
	gezeichnet	
	geprüft	
	Lageplan 8	
	Maßstab: 1 : 500	

Aufgestellt	