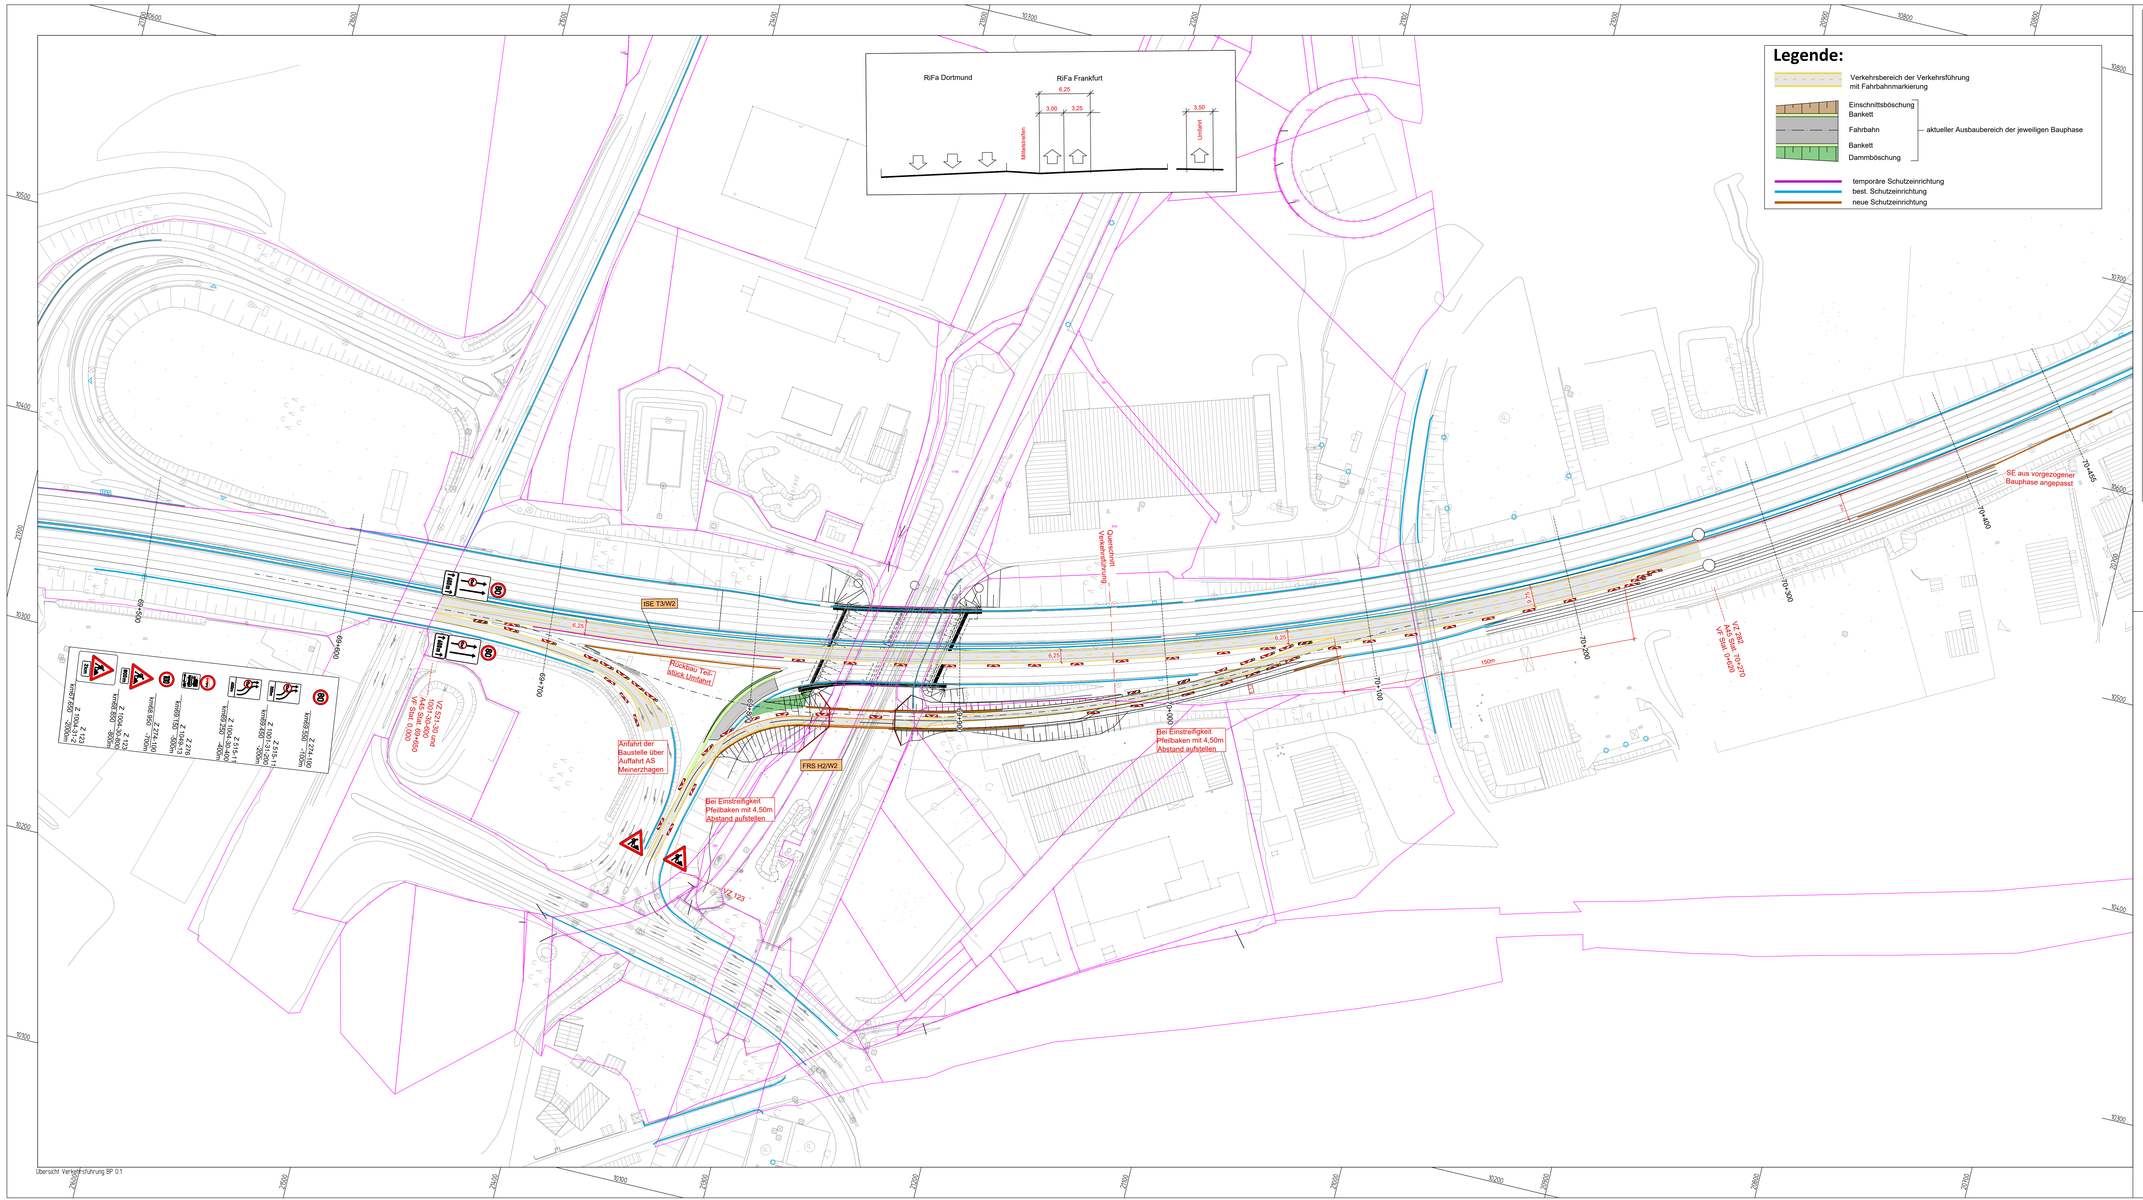

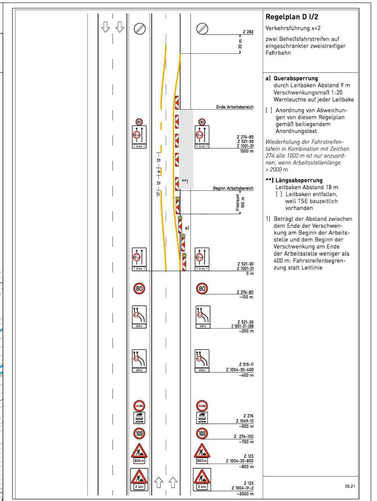

Lageplan Verkehrsführung BP 3.2A: Rückbau Teilstück der Behelfsumfahrung; Angleichung der Auffahrt

nur für die Ausschreibung

1

	bearbeitet	
	freigegeben	

Die Autobahn
Niederlassung Westfalen
Lilienthalstraße 5, 59065 Hamm

	bearbeitet	
	gezeichnet	
	Projekt-Nr.	A.09282.00

Nr.	Art der Änderung	Datum	Zeichen

Lagesystem	UTM Zone 32N 489 ETRS	Stand Kataster	04/2024
Höhensystem	NHN (DHHN92)-Höhenstatus 160	Bestandsvermessung	08/2023

AUSSCHREIBUNG

Die Autobahn GmbH des Bundes			Unterlage / Blatt-Nr.: 21.2.10 / 1
Straße	von NK / Abschnitt	nach NK / Abschnitt	Lageplan Verkehrs-führung BP 3.2 A
BAB 45	4812019A / 12	4812025A / 12	
PROJIS-Nr.:517003440			Maßstab: 1 : 1000

BAB 45 Ersatzneubau
Bahnbrücke Darmcher Weg
Betr. km 69,491 - 70,452

Alle Maße und Höhenangaben sind vom Auftragnehmer verantwortlich zu prüfen!

Für die Bauausführung freigegeben
Niederlassung Westfalen
Außenstelle Netphen

Netphen, den 30.01.2026
i.A.