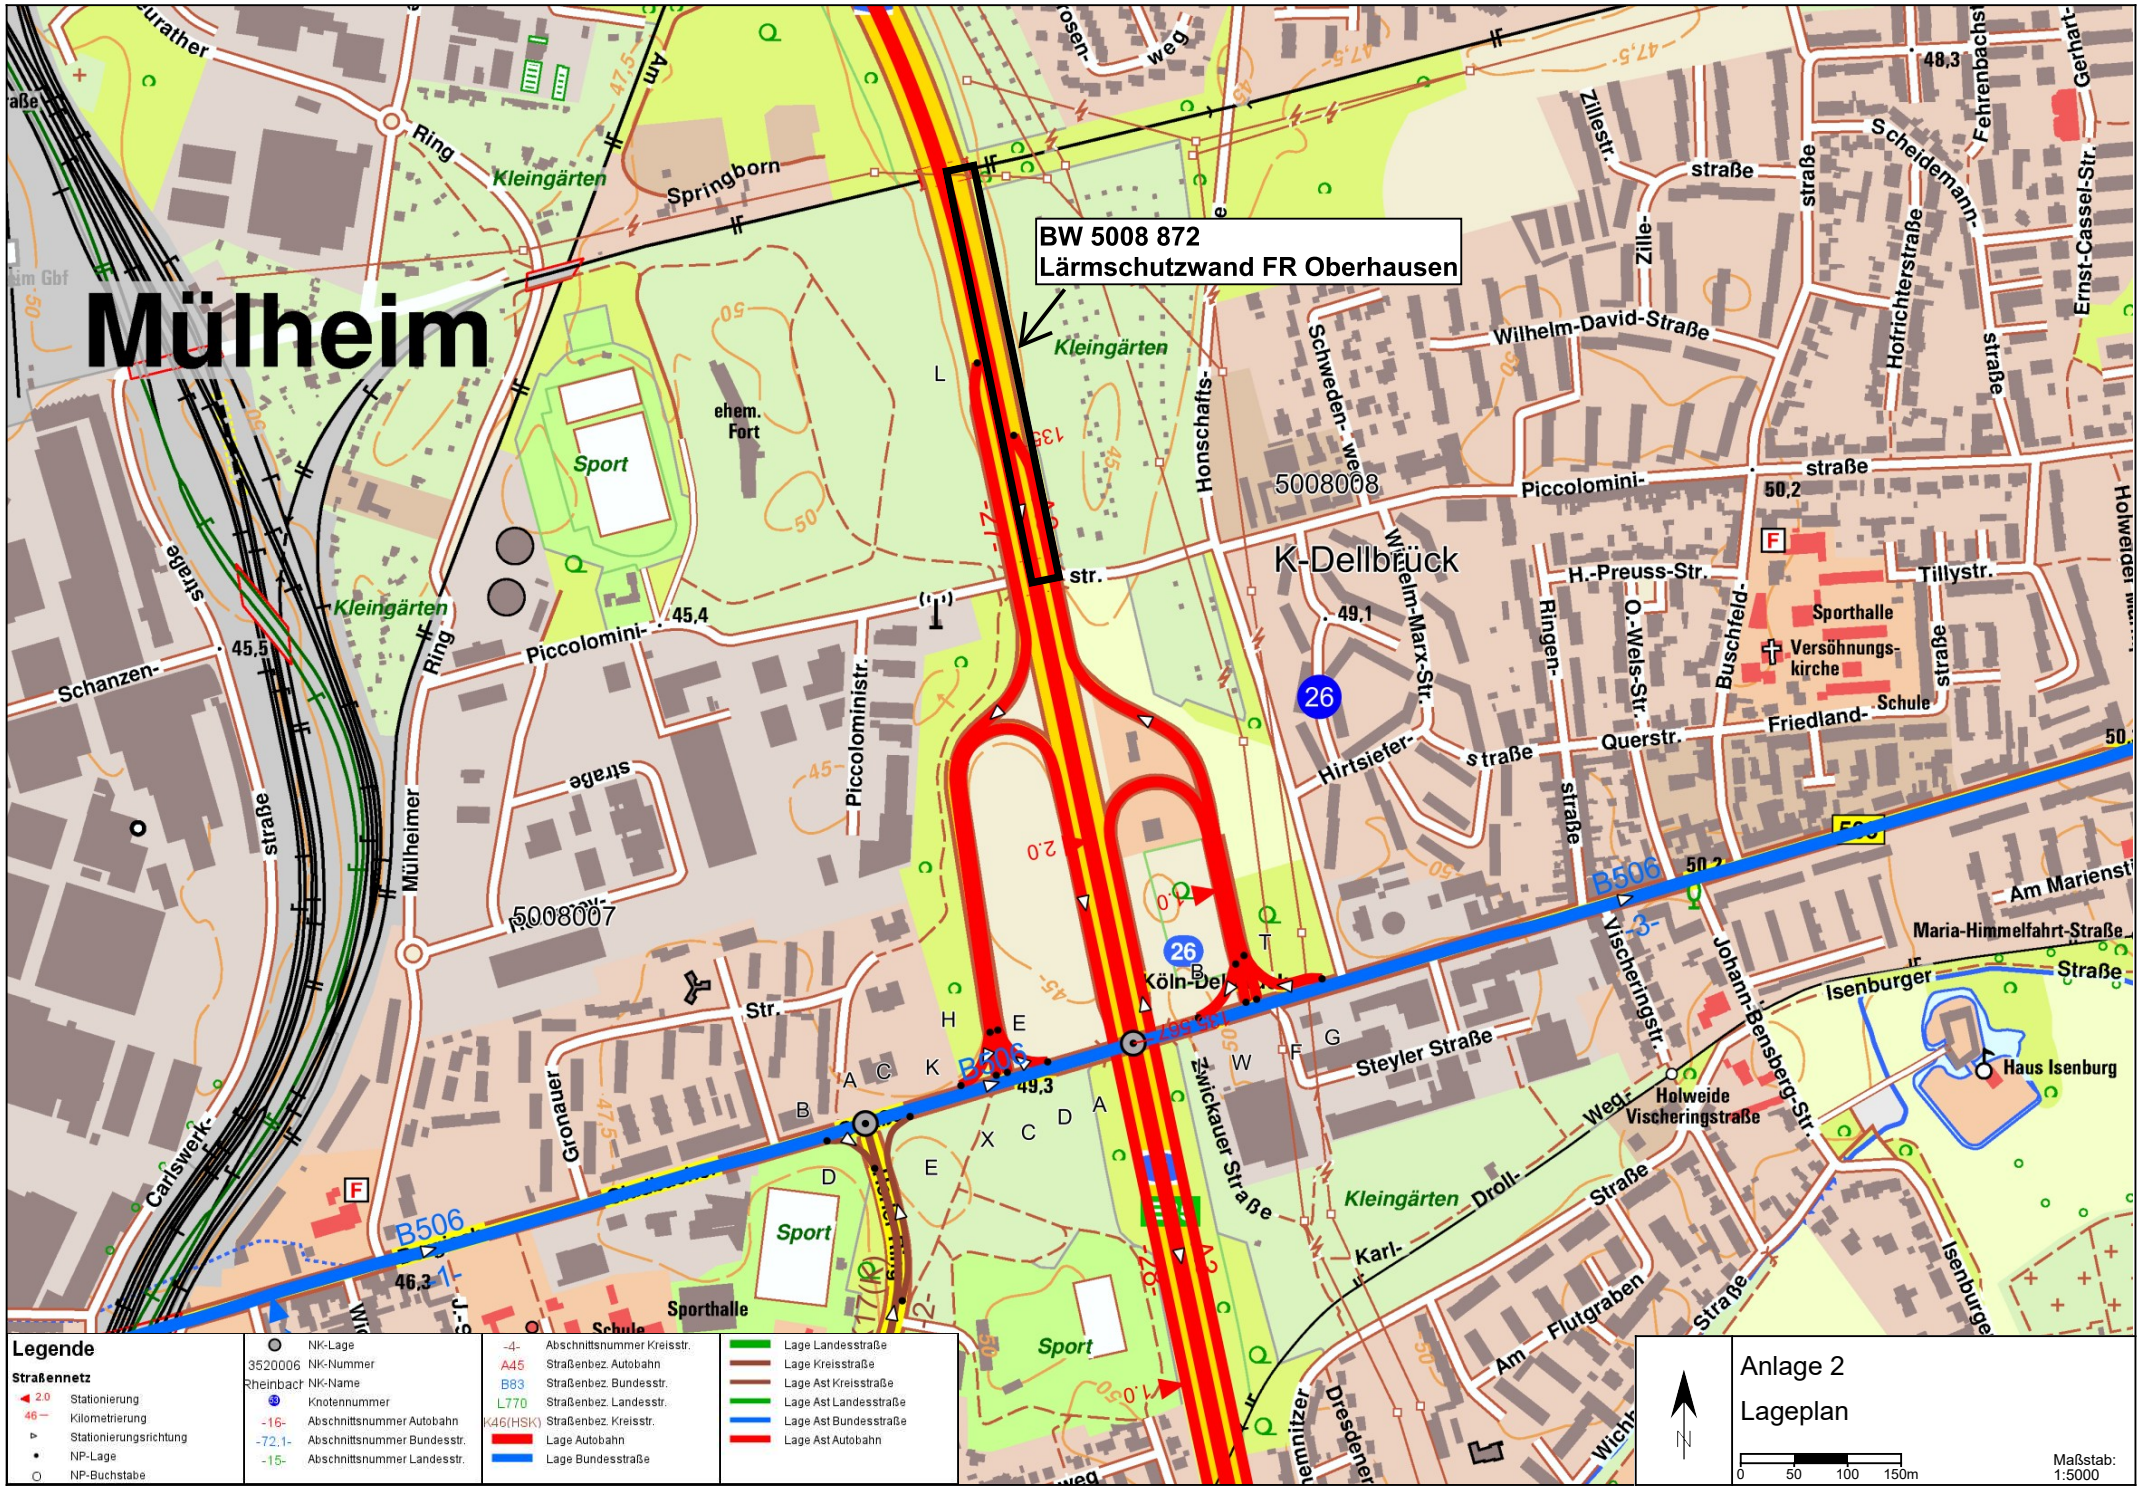
BW 5008 872
Lärmschutzwand FR Oberhausen
Mülheim
K-Dellbrück
5008008
5008007
Springborn
Kleingärten
Sport
ehem. Fort
Piccolomini-straße
Piccoloministr.
Mülheimer Ring
Schanzen-straße
Honschafts-straße
Wilhelm-David-Straße
Schweden-weg
Wilhelm-Marx-Str.
H.-Preuss-Str.
O.-Wels-Str.
Ringen-straße
Buschfeld-straße
Tillystr.
Sporthalle
Versöhnungs-kirche
Schule
Friedland-straße
Querstr.
Hirtsiefer-straße
Zillestr.
Scheidemann-straße
Hofrichterstraße
Fehrenbachstraße
Ernst-Cassel-Str.
Gerhart-
Holweider
Am Marienstr.
Maria-Himmelfahrt-Straße
Isenburger Straße
Haus Isenburg
Johann-Bensberg-Str.
Vischeringstr.
Holweide Vischeringstraße
Steyler Straße
Zwickauer Straße
Droll-straße
Karl-
Am Flutgraben
Isenburger
Dresdener
Wichl
Gronauer
Carlswerk-
Str.
B506
26
Köln-Del
Lage Landesstraße
Lage Kreisstraße
Lage Ast Kreisstraße
Lage Ast Landesstraße
Lage Ast Bundesstraße
Lage Ast Autobahn
Lage Autobahn
Lage Bundesstraße
Straßennetz
Stationierung
Kilometrierung
Stationierungsrichtung
NP-Lage
NP-Buchstabe
NK-Lage
NK-Nummer
NK-Name
Knotennummer
Abschnittsnummer Autobahn
Abschnittsnummer Bundesstr.
Abschnittsnummer Landesstr.
Abschnittsnummer Kreisstr.
Straßenbez. Autobahn
Straßenbez. Bundesstr.
Straßenbez. Landesstr.
Straßenbez. Kreisstr.
Anlage 2
Lageplan
Maßstab: 1:5000
0 50 100 150m