Herstellungs- und Transportfugen
der Betonfertigteile
nach Erfordernis des Herstellers

Durchbrüche und Schlitze
nach Erfordernis der
Technischen Ausrüstung

WC-Kabinen 1 bis 4 sind baugleich,
Verfliesung und Ausstattung identisch

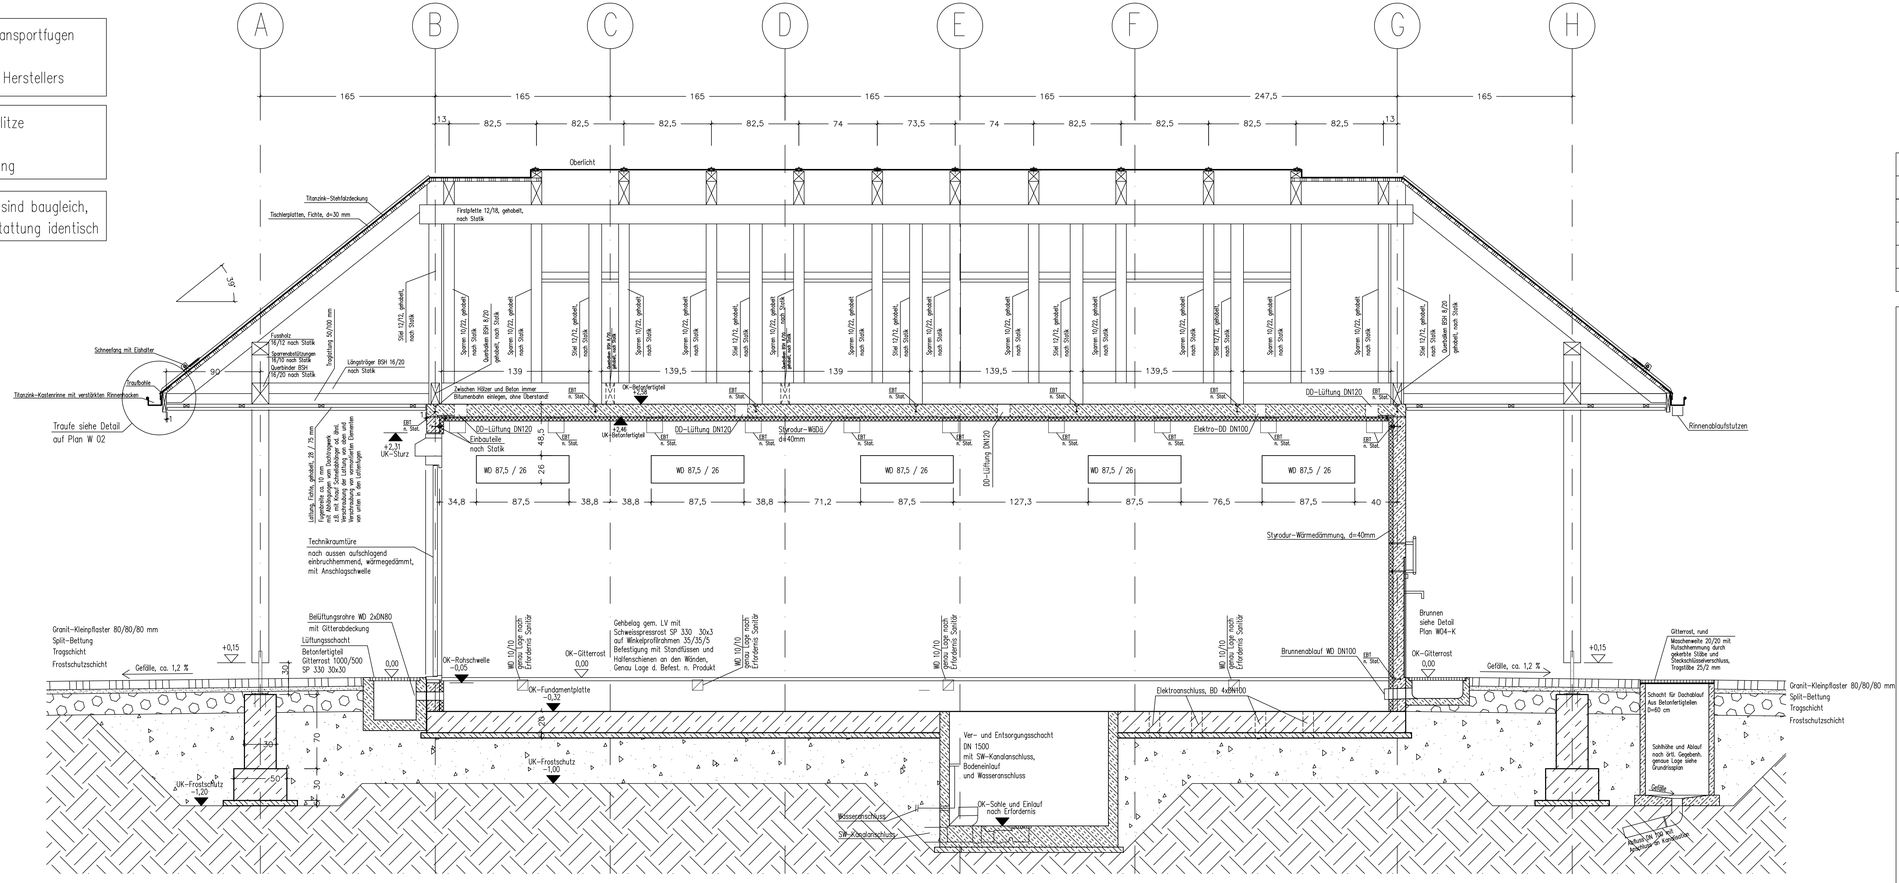

e			
d	02.02.2009	Fundamentplatte / Deckenbekleidung	Jä. R.
c	06.12.2007	Änderung Traufdetail	Jä. R.
b	12.10.07	Ver - u. Entsorgungsschacht DN 1500	Jä. R.
a	24.01.07	Änderung Deckenuntersicht, Einarbeiten nachträglicher Statikänderungen	Graf
	Datum	Änderung	Name

BAUTEILE (ABKÜRZUNGEN)

F	FUNDAMENT
B	BODEN
D	DECKE
W	WAND
RFB	ROHFUSSBODEN
FFB	FERTIGFUSSBODEN

AUSSPARUNGEN

FD	FUNDAMENTDURCHBRUCH
FS	FUNDAMENTSCHLITZ
BD	BODENDURCHBRUCH
BS	BODENSCHLITZ
BK	BODENKANAL
DD	DECKENDURCHBRUCH
DS	DECKENSCHLITZ
WD	WANDDURCHBRUCH
WS	WANDSCHLITZ

INSTALLATION

S	SANITÄRINSTALLATION
G	GASINSTALLATION
H	HEIZUNGSINSTALLATION
E	ELEKTROINSTALLATION

SONSTIGES

OK	OBERKANTE
UK	UNTERKANTE
BR.H.	BRÜSTUNGHÖHE (AB OK. RFB)
VM	VORMAUERUNG
RH	ROHRHÜLSE
AN	TORANTRIEB

BAUTEILE (SYMBOLE)

- NEU ZU ERRICHTENDE BAUTEILE
- BESTEHENDE BAUTEILE
- ZU ENTFERNENDE BAUTEILE

BAUSTOFFE

- MAUERWERK
- STAHLBETON
- STAHLBETONFERTIGTEIL
- FEUCHTIGKEITSABDICHTUNG
- WÄRMEDÄMMUNG

AUSSPARUNGEN

- FUNDAMENT.-,WANDDURCHBRUCH
- FUNDAMENT.-,WANDSCHLITZ
- BODENDURCHBRUCH
- BODENSCHLITZ
- BODENKANAL
- DECKENDURCHBRUCH
- DECKENSCHLITZ

Autobahndirektion Nordbayern

Freistaat Bayern
Autobahndirektion Nordbayern
Sachgebiet Hochbau
Flaschenhofstrasse 55 90402 Nürnberg
Tel.: 0911 4621 701

Planer: Anton Graf - Architekt-
Moritzbergstr. 61
90482 Nürnberg
Tel. 0911/5047-172
Fax 0911/5047-173
architekt@antongraf.de

Baumaßnahme / Bauwerk:

PWC – Üttinger Rothe

Plandarstellung:

Schnitt S2 – Längsschnitt

Plan-Nr. W-03L-d

bearb.	A.Graf	24.10.06
gez.		
gepr.		

Maßstab 1 / 20

Zur Bauausführung freigegeben

Nürnberg, den.....Breitzke, Baudirektorin.....