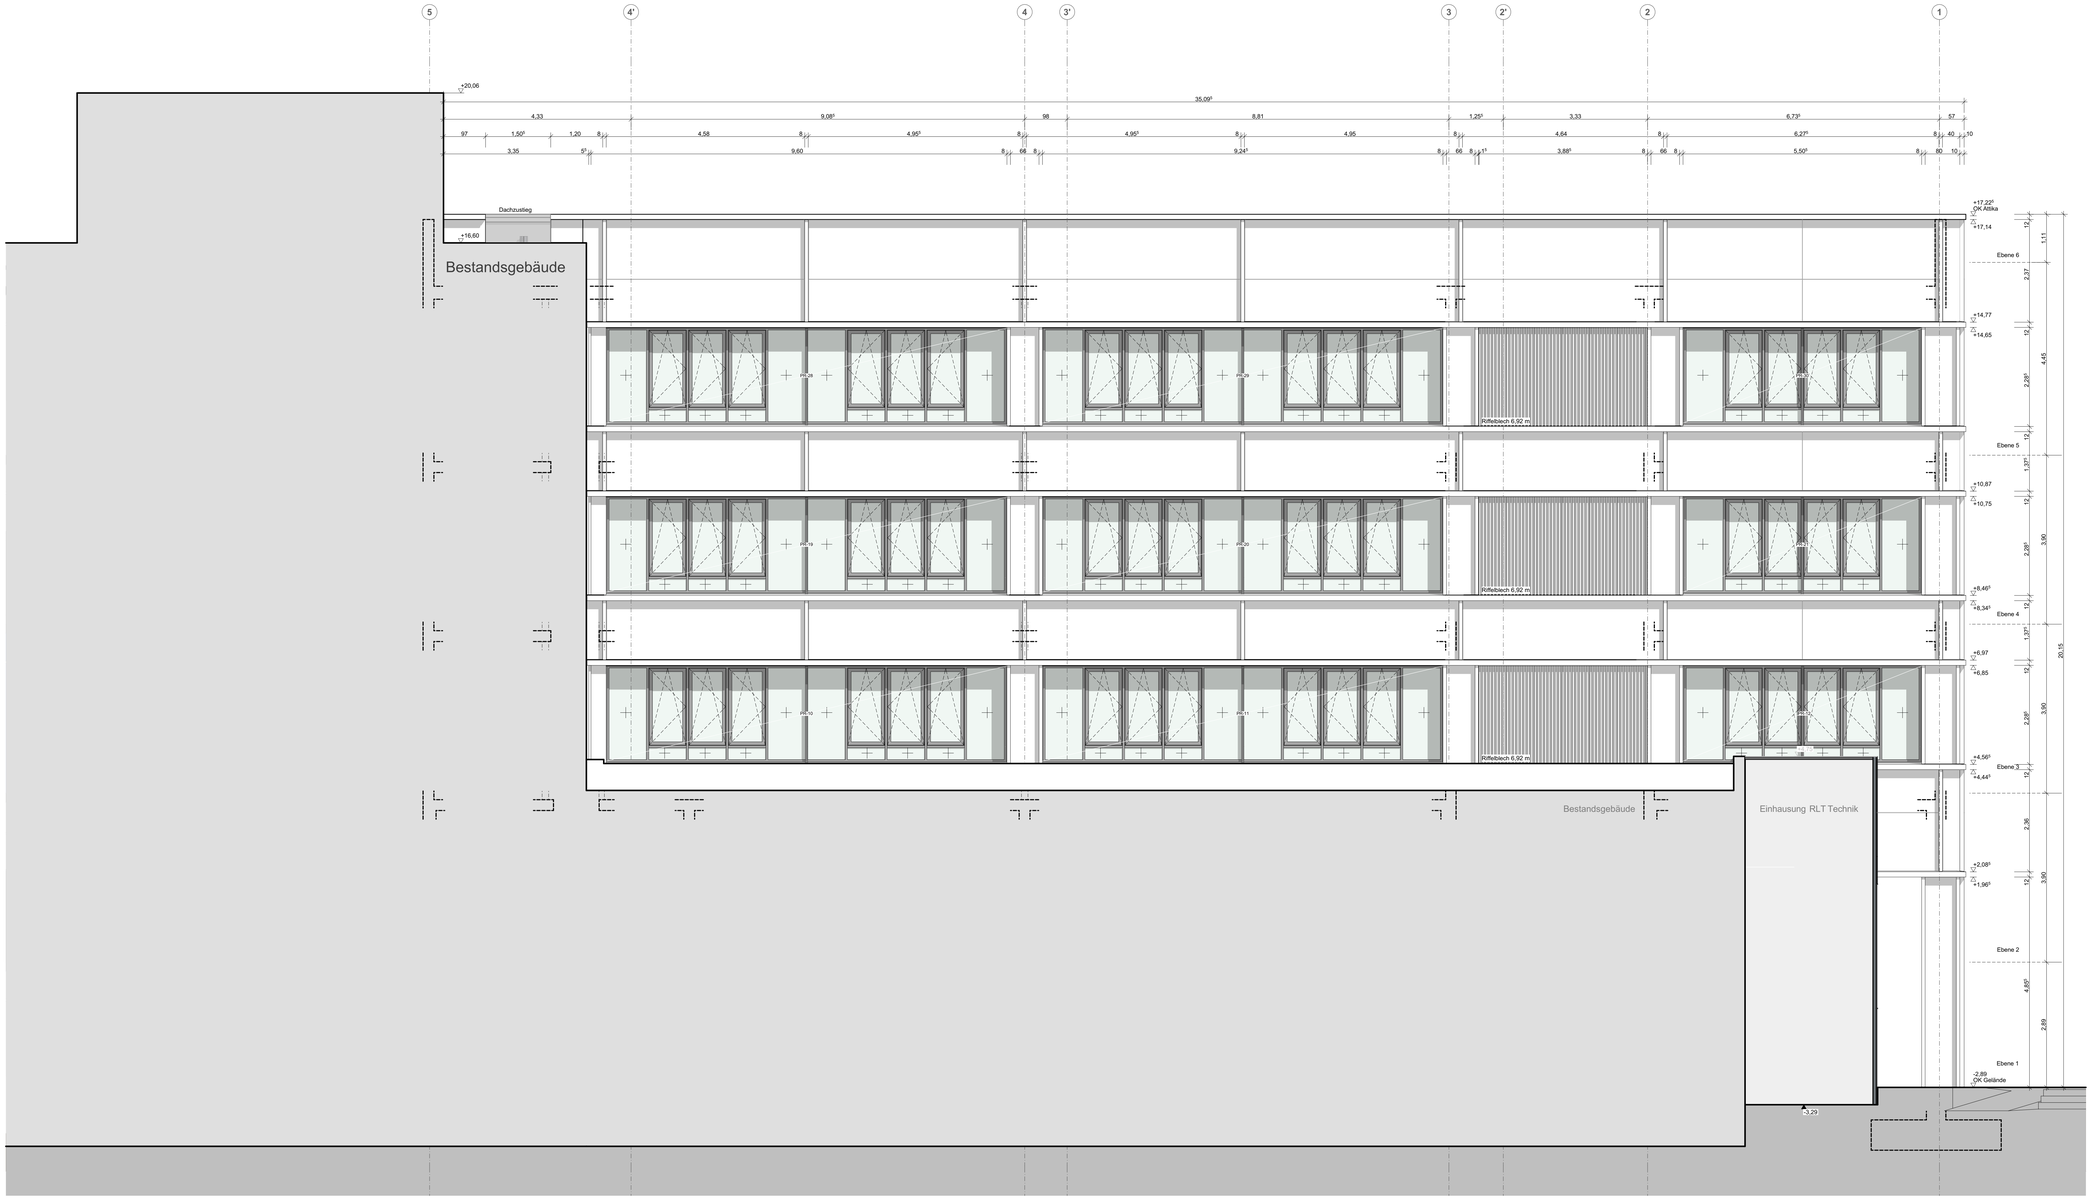

LAGEPLAN

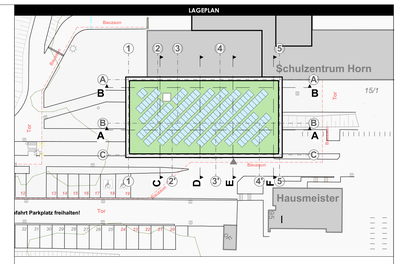

LEGENDE

ABKÜRZUNGEN

AD	= Abgehängte Decke	NÜ	= Notüberlauf	UKD	= Unterkante Decke
ALD	= Außenluftdurchlass	OK	= Oberkante	UZ	= Umfang
BLA	= Brandschutz-Lüftungsanlage	RA	= Rinnache	UZ	= Überlauf
BR	= Bruttoraum, von ab OKFF	RD	= Randdecke	VA	= Vordamm
BT	= Betonwerkstein	REW	= Revisionsöffnung	VSG	= Verbundsicherheitsglas
EL	= Elektro	RH	= Raumhöhe OKFF - UKRD	WM	= Waschmaschine
FF	= Fertigfußboden	RR	= Regenrinne	WS	= Wandschalte
GK	= Gipskarton	RWA	= Rauchwärme Abzug	WV	= Wandverkleidung
LH	= Lichte Raumhöhe	S	= Sonnenschutz		
ndf	= nicht definiert	U	= Umfang		
NRF	= Nettoraumfläche	UK	= Unterkante		

TÜREN

BESCHLAG

- DR = Drücker
- KN = Knauf
- WC = WC-Beschlag
- STG = Stoßgriff
- Blechtür
- Blockzarge
- Eckzarge
- Umfassungszarge
- Rahmen-Tür

BRANDSCHALLSCHUTZ

- T30 = Brandschutz30/
- T60 = Brandschutz60/
- dS = dichtschließend
- RD = Rauchdicht
- SSK I = Rw,P = 32dB
- SSK II = Rw,P = 37dB
- SSK III = Rw,P = 42dB
- SSK IV = Rw,P = 47dB

TÜRZARGE / -BLATT

- HZ = Holz
- ALU = Aluminium
- GL = Glas
- ST = Stahl
- EDELSTST = Edelstahl
- KST = Kunststoff

ZUBEHÖR

- OTS = Obentürschließer
- SL = Schallschutz
- NA = Notausgang
- TSR = Schließung b. Rauchm.
- ZU = Zutrittskontrolle
- AT = Antipanik
- FTS = Fluchttürsteuerung
- SO = Sonder
- SO = Sonstiges
- FSA = Feststellanlage
- FLT = Freilauftürschließer

RTZ = Rintürschutz
RWA = Rauchschutz
NRT = Notarzttür
OL = Oberlicht
GLA = Glasausschnitt

SYMBOLE

- Höhe OKFF / Höhe über NHN
- Höhe OKRD / Höhe über NHN
- OKFF: Oberkante Fertigfußboden
- OKRD: Oberkante Rohdecke
- WD: Wanddurchbruch
- DD: Deckendurchbruch
- BD: Bodendurchbruch
- WA: Wandaussparung
- WD D: Runder Durchbruch
- Hinweis auf Änderung
- Hinweis auf Klärung
- Dachablauf
- Bodenablauf
- DT 01: Detailmarkierung
- EL1-Wanddurchbruch
- EL1-Wanddurchbruch

SCHRAFFUREN

- Beton
- Betonfertigteil
- Mauerwerk
- Mauerwerk nichttragend
- Verbund-mauerwerk
- pflanzenfreier Beton
- Leichtbeton
- Gasbeton
- Gelände
- Perimeter-dämmung
- Mineralfaser-dämmung
- Dämmung, hart
- Abdichtung
- Glaskonstruktionsdenwand einfach beplankt
- Glaskonstruktionsdenwand doppelt beplankt
- Glaskonstruktionsdenwand besondere Qualität
- Installationsvorwand/-nischnisch

AUSBAU

Wand:
W 1 -
W 2 -
W 3 -
W 4 -
W 5 -

Boden:
B 1 - Linoleum
B 2 - Teppichboden
Fliesen
B 4 - Betonboden, beschichtet
B 5 - Sockelfuß

Decke:
D 1 - Rasterdecke, Mineralfaser
D 2 - Gk-Decke, glatt

BRANDSCHUTZ

- F30 / feuerhemmend
- F60 / hoch feuerhemmend
- F90 / feuerbeständig
- F120 / Feuerwiderstandsf. 120 Minuten
- Bauart Brandwand
- Brandwand
- Schlauchanschlussventil, trocken
- Rauch- und Wärmeabzugseinrichtung
- Feilschaltelement
- Feuerwehr-Schlüsseldepot
- Brandmeldezentrale
- Feuerlöscher
- Rettungsweg / Notausgang
- Löschwasser-Einspeise-Einrichtung, Anschluss
- Bildleuchte
- Feuerwehr-Anzeigetableau
- Feuerwehr-Bedienfeld
- Aufstellstelle für die Feuerwehr
- Feuerschutztür
- TSHRS / TSHRS
- 06
- Dicht- und selbstschließende Tür

BAUHÖHE

OKFF Ebene 2 = **±0,00** = + 5,64 NHN

Index	Datum	Änderungen / Ergänzungen	Name
E	23.07.2025	Planfortschreibung	YD
D	24.06.2025	Planfortschreibung	YD
C	06.06.2025	Alu- & Betonfassade angepasst	YD
B	31.01.2025	Planfortschreibung, Fenster + Fensternummern	YD
A	09.12.2024	Planfortschreibung	YD

BAUHERR:
Sondervermögen für Immobilien und Technik
der Stadtgemeinde Bremen
vertreten durch Immobilien Bremen

PROJEKTSTEUERUNG:
Immobilien Bremen - Eigenbetrieb der Stadtgmde. Bremen
Theodor-Heuss-Allee 14
28215 Bremen

MAßNAHME:
Erweiterung des Gymnasiums Horn
Haus der Oberstufe

OBJEKT:
Vorkampsweg 97
28359 Bremen

PROJEKT-NR.:
IMBJ220022

GR-CODE: -
G-CODE: G2136

PROJEKTLEITER IB:
Herr Asendorf

PLANUNGSSTAND:
A U S F Ü H R U N G

PLANINHALT:
Ansicht Nord - West

PLANUNG: HOCHBAU

PLANUNG: TGA

MAßSTAB: 1:50

DATUM: 23.07.2025

PLAN-NR.:
HORN_21_5_ANNW-50_E

BIMcloud: HRN-TGT-FFW-##F - BIMcloud Basic für Archicad 26/HORN_21_5 | ANNW-50_E