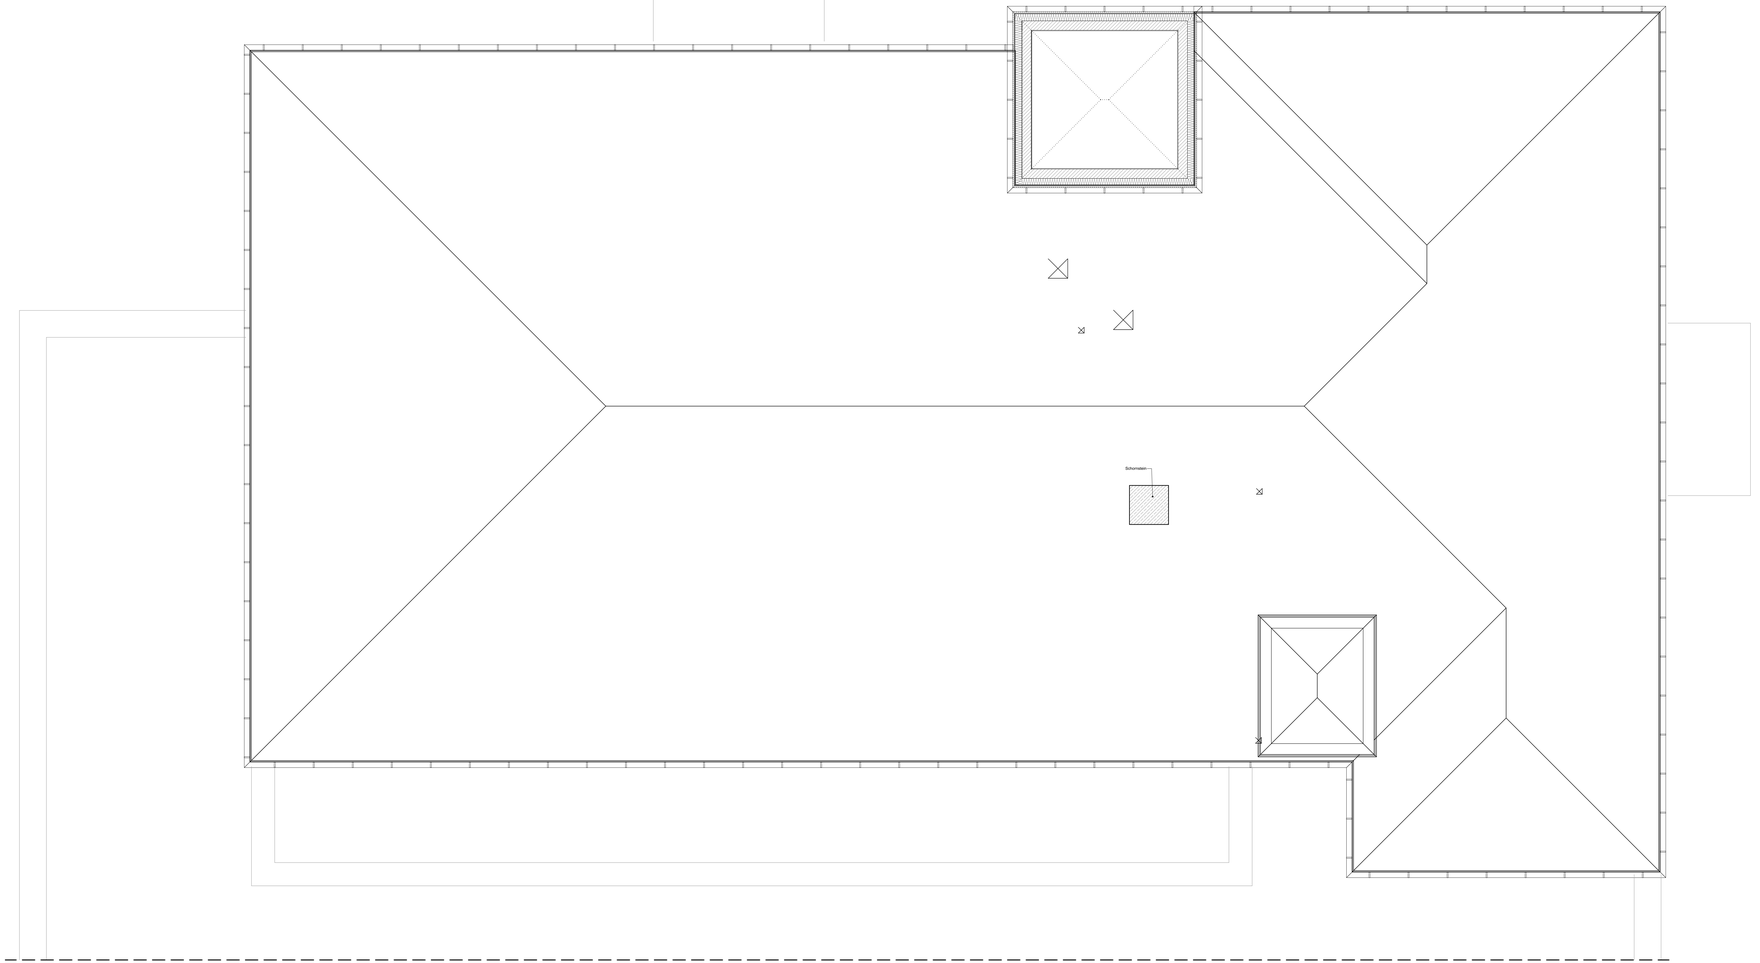

ÜBERSICHTSPLAN

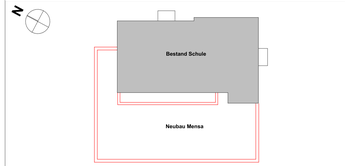

LEGENDE

ABKÜRZUNGEN

AZ = Abgehängte Decke
BA = Brandschutzklappe
BLS = Brandschutzluftungsleitungen
BRH = Brüstungsh. von OK/FF
DS = Deckenstütze
EL = Elektro
FF = Fertigfußboden
GK = Gipskarton
LH = Lichte Raumhöhe
nbl = nicht dargestellt
NGF = Nettogrundfläche
HZ = Horizontalrohr
KR = Kreisrohr
EA = Entlüftung
RD = Rohrdecke
RH = Rohrhalterung
RH = Raumhöhe OKFF - UKRD
RW = Regenfallrohr
SA = Schmutzwasser Ablaufg.
SS = Schmierschicht
U = Umfang
UK = Unterkante
UKD = Unterkante Decke
UZ = Unterzug
ZI = Zisterne
VS = Vordersitze
VSG = Verbundsicherheitsglas
WM = Waschmaschine
WU = Wandputzlüftung
WV = Wandverkleidung

SYMBOLE

- Höhe OKFF Höhe über NHN
- Höhe OKRD Höhe über NHN
- OKFF Oberkante Fertigfußboden
- OKRD Oberkante Rohrdecke
- WD Wanddurchbruch
- DD Deckendurchbruch
- BD Bodendurchbruch
- WA Wandanbohrung
- WD Ø Runder Durchbruch
- Hinweis auf Änderung
- Hinweis auf Klärung
- DF Dachablauf
- BF Bodenablauf
- DF Ø Dendralmalerung
- Bewegungsfläche

SCHRAFFUREN

- Beton
- Betonfertigteil
- Mauerwerk
- Mauerwerk Hochlagerung
- Hartbrand-Mauerwerk
- unbewehrter Beton
- Wärmedämmung
- Gebäude
- Polystyrol-dämmung
- Mineralfaser-dämmung
- Dämmung, hart
- Abdichtung
- Gipskartonständerwand einfach beplankt
- Gipskartonständerwand doppelt beplankt
- Gipskartonständerwand besondere Qualität
- Installationswand
- Neubau
- Abbruch
- Bestand

ALLGEMEINE HINWEISE UND VORGABEN

Alle Höhenmaße ab OK Fertigfußboden.
Raumflächen bilden die Nettofläche ab, Wandflächen basieren stets auf Rohbaumaße.
Für sämtliche Beton- und Stahlkonstruktionen siehe Statische Berechnungen und die Konstruktionsschnitten der Tragwerksplanes. Die Maße sind vom Tragwerksplaner zu prüfen und freizugeben.
Das Urheberrecht an dieser Zeichnung verbleibt beim Planverfasser. Vervielfältigung nur mit der Genehmigung des Verfassers.
Alle Schlitze, Durchbrüche und Aussparungen der TGA-Planung sind ausschließlich den aktuellen Schalplänen zu entnehmen und nur gültig in Verbindung mit den aktuellen Plänen der Haustechnik.

Alle Unklarheiten sind sofort mit der Bauüberwachung zu klären. Nicht raten, sondern fragen!

BAUHÖHE

OK FF HAUPTEINGANG SCHULHOF = **± 0,00** = + 6,78 NHN = **OK FF NEUBAU**

BAUHERR:	Sondervermögen für Immobilien und Technik der Stadtgemeinde Bremen vertreten durch Immobilien Bremen
UNTERSCHRIFT BAUHERR / NUTZER:	
PROJEKTSTEUERUNG:	Immobilien Bremen - Eigenbetrieb der Stadtgmde. Bremen Theodor-Heuss-Allee 14 28215 Bremen
MAßNAHME:	Neubau einer Mensa und Ausbau zur Ganztagsschule
OBJEKT:	Grundschule an der Brinkmannstraße Brinkmannstraße 40 28309 Bremen
PROJEKT-NR.:	IMBN190155
GR-CODE: Gr00359	G-CODE: G0688
PROJEKTLEITER IB:	Herr Acar
PLANUNGSSTAND:	A U S F Ü H R U N G
PLANINHALT:	Grundriss Dachaufsicht
PLANUNG: HOCHBAU	PLANUNG: TGA
MAßSTAB: 1:50	DATUM: 07.03.2024
PLAN-NR.:	BRINK_20_5_GR05-50-A-240307

BRINK20_5_GR05-50-A-240307 - Brinkmann Basic for Archicad 26/BRINK_20_5 | GR05-50-A-240307