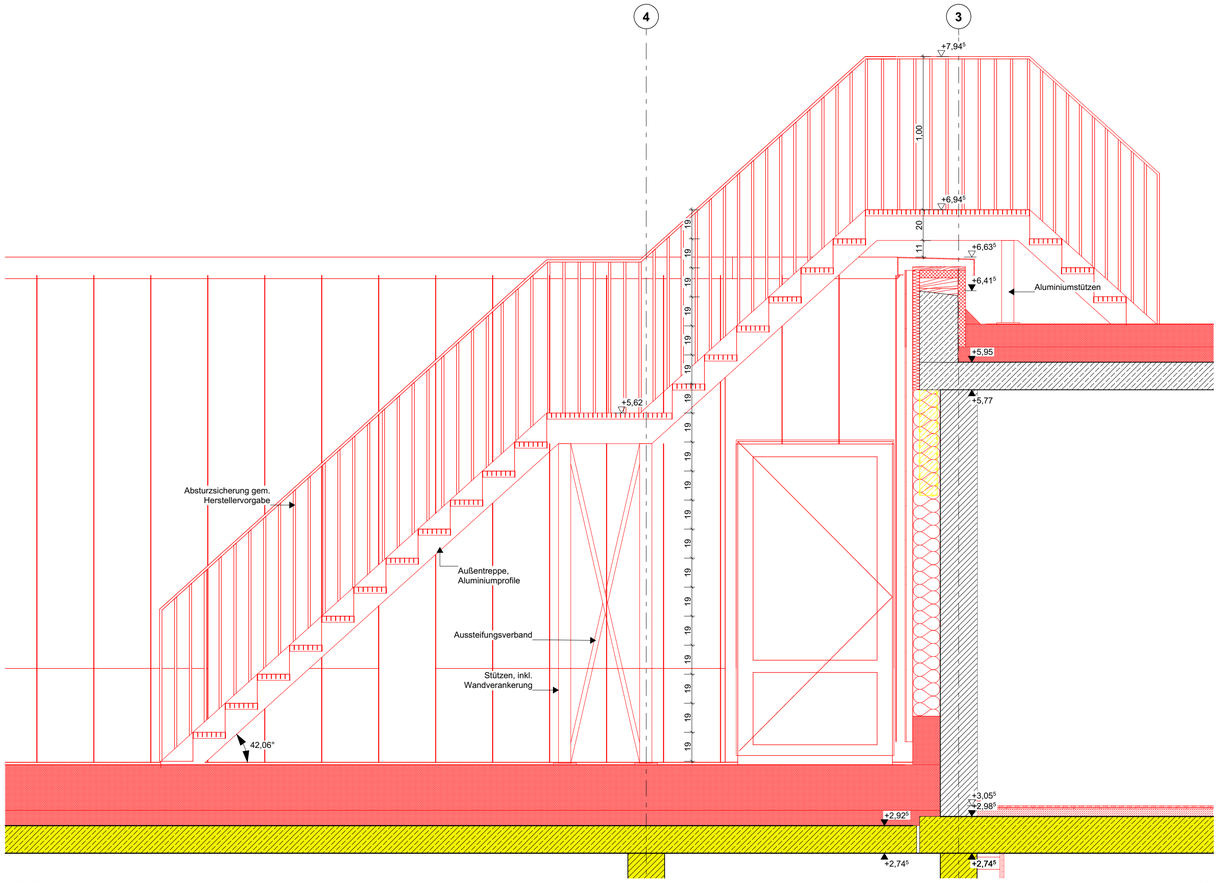

AT2 Treppenschnitt A 1:20

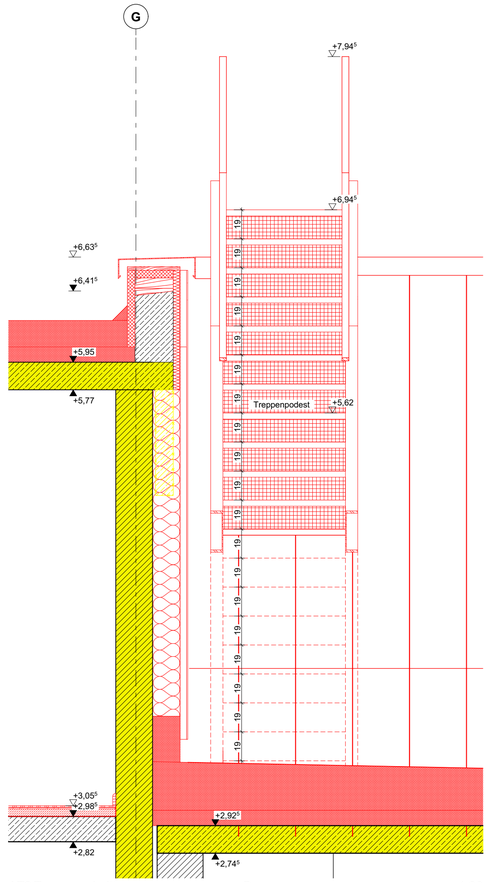

AT2 Treppenschnitt B 1:20

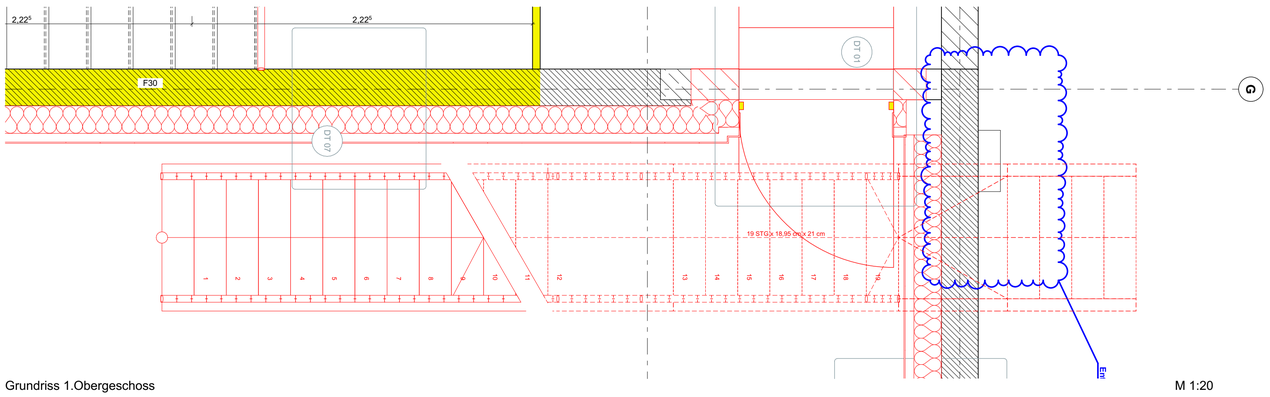

Grundriss 1.Obergeschoss M 1:20

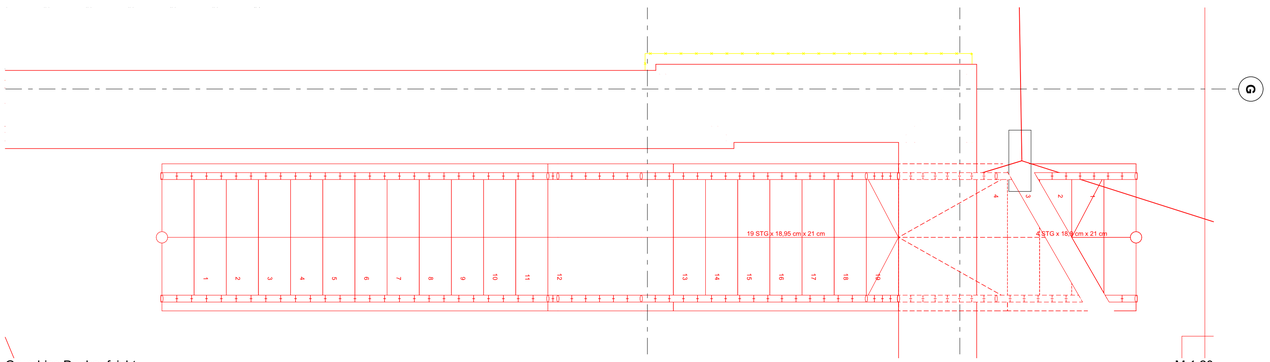

Grundriss Dachaufsicht M 1:20

LEGENDE

ABKÜRZUNGEN

AD = Abgehängte Decke
AÖ = Außenluftöffnung/klass
BLS = Brandschutz-Lüftungsstein
BRH = Brüstungsh. roh ab OKFF
DS = Deckenschnitt
ELT = Elektro
FB = Fertigfußboden
OK = Oberkante
LH = Lichte Raumhöhe
nd = nicht definiert
NRF = Nettoraumfläche
NÜ = Notüberlauf
OK = Oberkante
RA = Rohrachse
RD = Rohrdecke
REVI = Revisionsöffnung
RH = Raumhöhe OKFF - UKRD
RW = Regenfallrohr
RWA = Rauch-Wärme-Abzug
S = Sonnenschutz
U = Umfang
UK = Unterkante
UKD = Unterkante Decke
UZ = Unterzug
ÜZ = Überzug
VK = Vorderkante
VSG = Verbundsicherheitsglas
WM = Waschmaschine
WS = Wandschnitz
WV = Wandverstärkung

TÜREN

Beschlag: Drücker/ Knauf/ Bandgarnitur
Türnummer, Brandschutz, Schallschutz, Türzarge / Türblatt, Beschlag, Zubehör

BESCHLAG
DR = Drücker
KN = Knauf
WC = WC-Beschlag
STG = Stoßgriff
– = ohne Beschlag

BRAND/SCHALLSCHUTZ
T30 = Brandschutztür
RS = Rauchschutztür
RSD = Rauchschutztür, dicht
SSK I = Rw,P = 32dB
SSK II = Rw,P = 37dB
SSK III = Rw,P = 42dB
SSK IV = Rw,P = 47dB

TÜRZARGE- / BLATT
HZ = Holz
AL = Aluminium
AS = Alu/Stahl
ST = Stahl
VA = Edelstahl
KST = Kunststoff

ZUBEHÖR
OTS = Obentürschließer
SFA = Sicherheitsfalz
NA = Notausgang
TSA = Schließung U. Rauchm.
AUTO = Automatikantrieb
LS = Unterschnitt
FTS = Fluchttürsteuerung
PA = Panik
TÖ = Türöffner
FSA = Feststellanlage
FLT = Freilauftürschließer

Blockzarge, Eckzarge, Umfassungszarge, Rahmen-Tür

RC2 = Einbruchschutz
FRT = Feuchtraumtür
NRT = Nassraumtür
OL = Oberlicht
GLA = Glasausschnitt

SYMBOLE

Höhe OKFF / Höhe über NHN
Höhe OKRD / Höhe über NHN
±1,23⁵ OKFF Oberkante Fertigfußboden
±0,00 OKRD Oberkante Rohdecke

WD Wanddurchbruch
DD Deckendurchbruch
BD Bodendurchbruch
WA Wandaussparung
WD Ø Runder Durchbruch

Hinweis auf Änderung
Hinweis auf Klärung
Dachablauf
Bodenablauf
DT 01 Detailmarkierung

SCHRAFFUREN

Beton
Betonfertigteil
Mauerwerk
Mauerwerk nichttragend
Verblendmauerwerk
unbewehrter Beton
Holz
Gelände
Perimeterdämmung
Mineralfaserdämmung
Dämmung, hart
Abdichtung
Gipskartonständerwand einfach beplankt
Gipskartonständerwand doppelt beplankt
Gipskartonständerwand besondere Qualität
Installationsvorwand raumhoch

AUSBAU

Wand:
W 1 Farbbeschichtung / Putz
W 2 Farbbeschichtung / Vlies
W 3 Farbbeschichtung / Glasfasertapete
W 4 Farbbeschichtung / Raufasertapete
W 5 Farbbeschichtung / Malervlies
W 6 Fliese gem. Fliesenspiegel

Boden:
B 1 Vinyl / schwimmender Estrich
B 2 PVC / schwimmender Estrich
B 3 Fliesen / schwimmender Estrich
B 4 Epoxidharzbeschichtung /schwimmender Estrich
B 5 PVC elektrisch leitfähig

Decke:
D 1 Rasterdecke, Mineralfaser
D 2 GK-Decke, glatt
D 3 GK-Decke, gelocht
D 4 Hygienedecke
D 5 Fries

BRANDSCHUTZ

F30 / feuerhemmend
F60 / hoch feuerhemmend
F90 / feuerbeständig
F120 / Feuerwiderstandsf. 120 Minuten
Bauart Brandwand
Brandwand

Schlauchanschlussventil, trocken
Rauch- und Wärmeabzugseinrichtung
FSE Freischaltelement
FSD Feuerwehr-Schlüsseldepot
BMZ Brandmeldezentrale
Feuerlöscher
Rettungsweg / Notausgang

Löschwasser-Einspeise-Einrichtung, Anschluss
Blitzleuchte
FAT Feuerwehr-Anzeigetableau
FBF Feuerwehr-Bedienfeld
Anleiterstelle für die Feuerwehr
T30RS / T90RS Feuerschutztür
DS Dicht- und selbstschließende Tür

ALLGEMEINE HINWEISE UND VORGABEN

Alle Höhenmaße ab OK Fertigfußboden.
Raumflächen bilden das fertigmaß ab. Maßketten bestehen sich auf Rohbaumaße.
Für sämtliche Beton- und Stahlkonstruktionen siehe Statische Berechnungen und die Konstruktionszeichnungen des Tragwerkplaners. Die Maße sind vom Auftragnehmer vor Beginn der Arbeiten zu prüfen und am Bau zu nehmen.
Das Urheberrecht an dieser Zeichnung verbleibt beim Planverfasser. Vervielfältigung nur unter Nennung des Verfassers.
Alle Schlitze, Durchbrüche und Aussparungen der TGA-Planung sind ausschließlich den aktuellen Schalplänen zu entnehmen und nur gültig in Verbindung mit den aktuellen Plänen der Haustechnik.

Alle Unklarheiten sind sofort mit der Bauüberwachung zu klären. Nicht raten, sondern fragen!

BAUHÖHE

OK FF ERDGESCHOSS = **±0,00** = + 5.07 NHN-*Prüfen +0,03!*

Index	Datum	Änderungen / Ergänzungen	Name
-	03.07.2025	Planerstellung	SG

BAUHERR:
Sondervermögen für Immobilien und Technik
der Stadtgemeinde Bremen
vertreten durch Immobilien Bremen

UNTERSCHRIFT BAUHERR / NUTZER:

PROJEKTSTEUERUNG:
Immobilien Bremen - Eigenbetrieb der Stadtgmde. Bremen
Theodor-Heuss-Allee 14
28215 Bremen
immobilien bremen

MAßNAHME:
Bezirkssportanlage Süd
Energetische Gesamtsanierung des
Umkleidegebäudes der Bezirkssportanlage Süd

OBJEKT:
Volkmannstraße 10-12
28201 Bremen

PROJEKT-NR.:
IMBS210007

GR-CODE: Gr00037
G-CODE: G2124 I G2125

PROJEKTLEITER IB: Herr Peter Diepenbroek

PLANUNGSSTAND: A U S F Ü H R U N G

PLANINHALT: Außentreppe Dachzugang

PLANUNG: HOCHBAU
PLANUNG: TGA

MAßSTAB: 1:20
DATUM:

PLAN-NR.: BSAS_21_5_AT2-20--

BIMcloud: WNI-BDP1PH1/3CU - BIMcloud Basic für Archicad 28/BSAS_21/BSAS_21_5_250124-Ausführungsplanung | AT2-20-