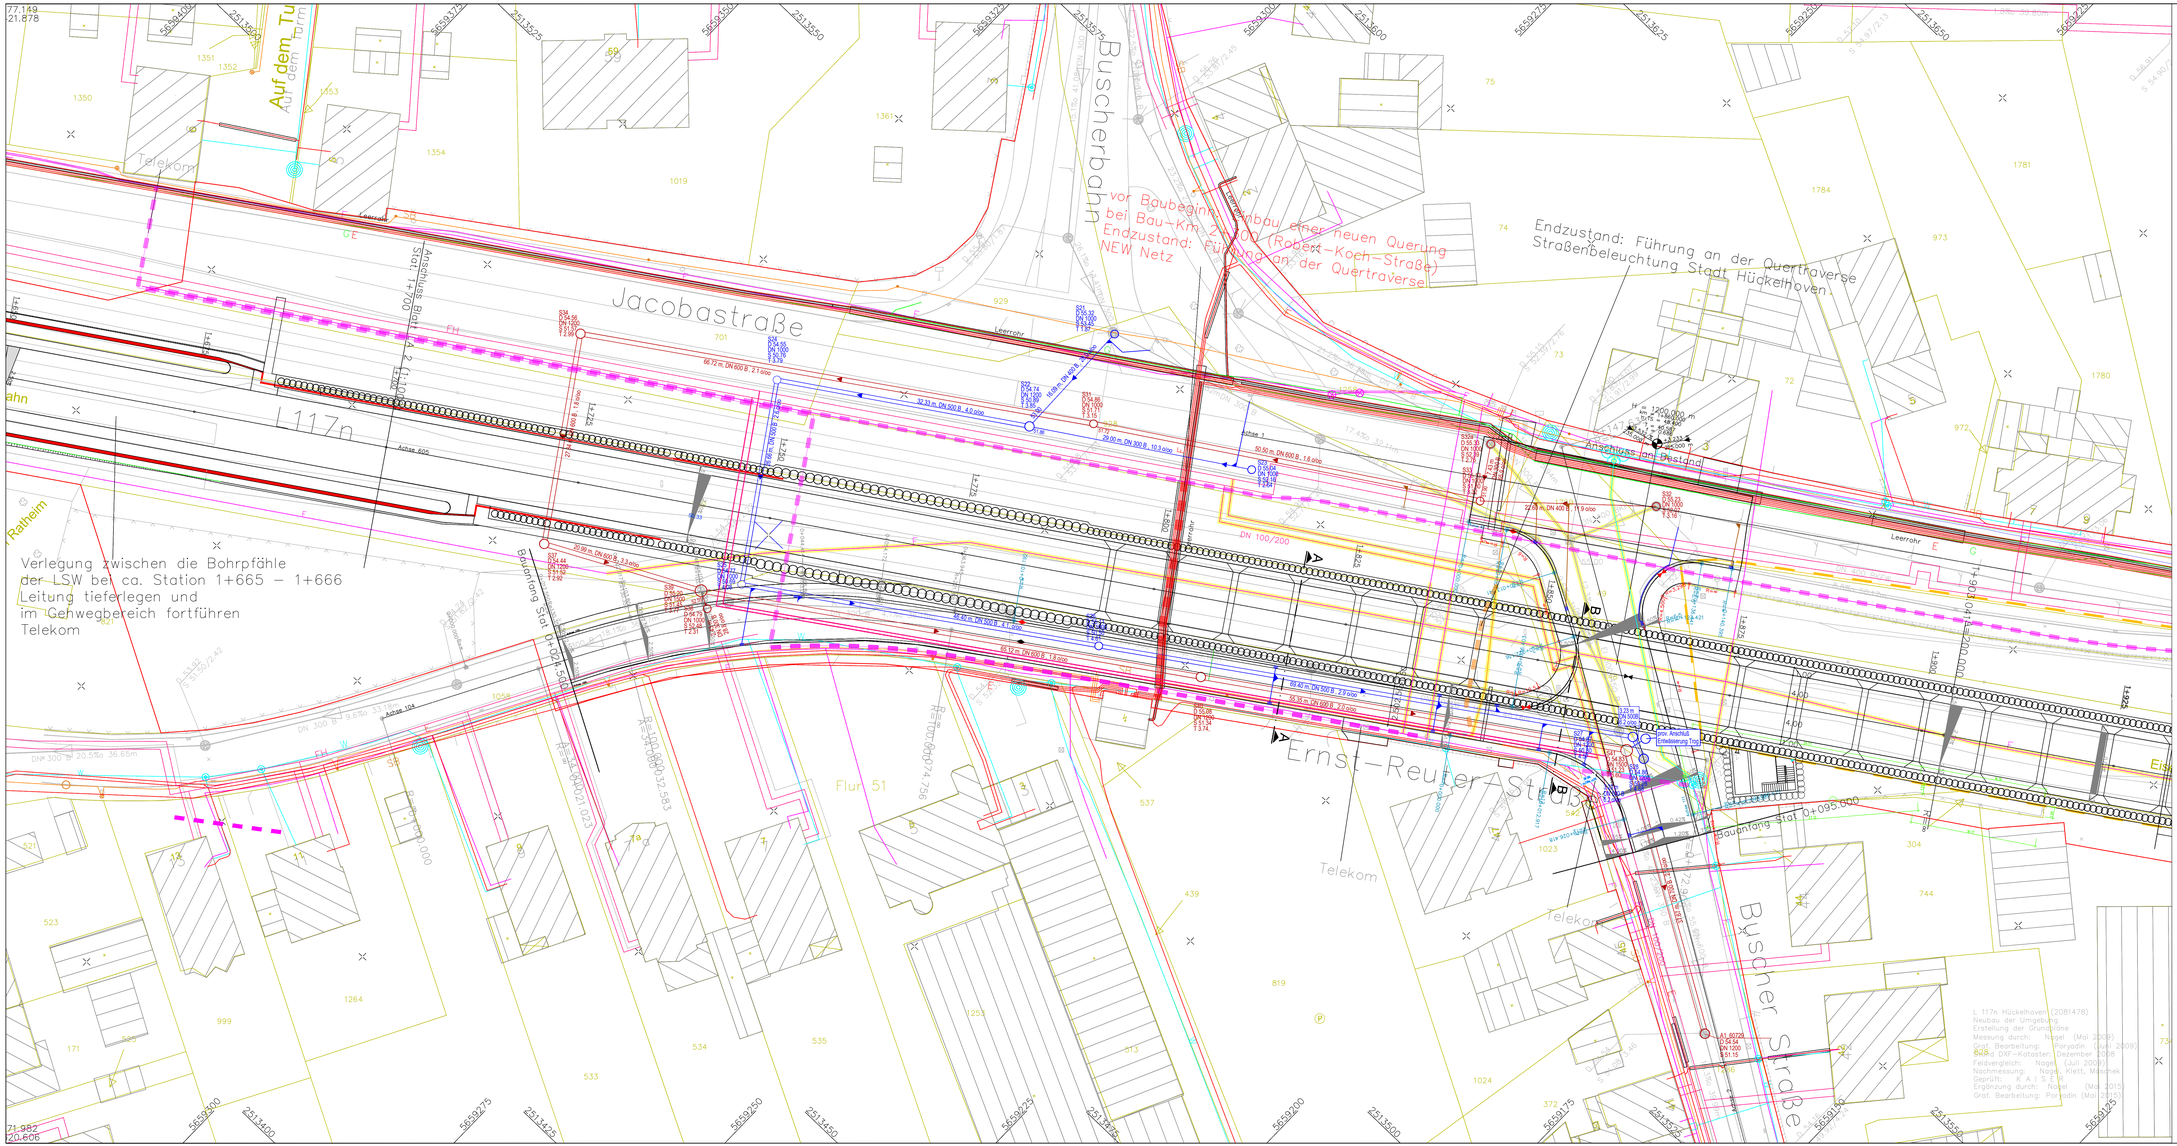

Zeichenerklärung

Anlage 55

Planung

- Einschnittböschung
- Mulde mit Querriegel
- Bankett
- Fahrbahn
- Bankett
- Dammböschung
- Pflaster Trennstreifen / Insel Geh- / Radweg
- H = 15000 m
- 1,500 % 1531,000 m
- 0,700 % 725,000 m
- Neigungsbrechpunkt mit Angabe von Ausrundungshalbmesser, Längsneigung und Abstand zum nächsten Neigungsbrechpunkt

Immissionsschutz

- Lärmschutzwall
- Stützwand und / oder Lärmschutzwand
- Arbeitsbereich
- Grenze des Geltungsbereichs des Bebauungsplans
- Gradientenhochpunkt
- Gradiententiefpunkt
- Querneigung

Versorgungseinrichtungen

vorhanden

- W — Trinkwasserleitung - Kreiswasserwerk Heinsberg
- G — Gasleitung - New Netz GmbH
- E — E-Freileitung - Westnetz GmbH
- E — E-Leitung - New Netz GmbH
- F — Fernmeldeleitung - Telekom Deutschland GmbH
- F — Fernmeldeleitung - Unitymedia
- SB — Leitung Straßenbeleuchtung / Freileitung Straßenbeleuchtung - New Netz GmbH
- FH — Fernheizleitung - EBV GmbH
- Leerrohr
- Schutzrohr

Die Versorgungsleitungen sind nachrichtlich eingetragen. Die genaue Lage ist in der Örtlichkeit zu bestimmen

Entwässerung

vorhanden / geplant

- Regenwasserleitung DN 400 mit Angabe von Fließrichtung, Länge und Gefälle
- RW 01 — Prüfschacht mit Schachtnummer
- Mischwasserleitung DN 600 mit Angabe von Fließrichtung, Länge und Gefälle
- Entwässerung Tieflage mit Angabe von Fließrichtung, Länge und Gefälle
- Anschlußleitungen DN 150
- Kanäle abbrechen oder verämmen

Skizzen

- Bereich Bautätigkeit
- Bereich in Betrieb / vorlaufig Fertiggestellt
- Bereich Rückbau
- Provisorien für Leitungen
- Verkehrsführung

KOCKS CONSULT GMBH
KOCKS CONSULT GMBH Niederlassung Bonn, Wesselstraße 1, 53113 Bonn
Tel.: 0228 / 726 29-0 Fax: 0228 / 726 29-20 E-Mail: infobonn@kocks-ing.de

gezeich.:	May	21.01.2025
bearb.:	Grub	21.01.2025
geprüft:	Trott	21.01.2025
gesehen:		
	Name	Datum

Dateiname: 55857_WULA5001_c

Regionalniederlassung Niederrhein
Breitenbachstr. 90
41065 Mönchengladbach

Straßen.NRW
Landesbetrieb Straßenbau Nordrhein-Westfalen

Projekt-Nr.
48 - 3049

Nr.	Art der Änderung	Datum	Zeichen
c.	Strassenabläufe, Anschlussleitung ergänzt	25.08.2025	May
b.	Änderung aufgrund der Telekomqueerung	14.10.2019	May

Ausführungsplanung

Landesbetrieb Straßenbau Nordrhein-Westfalen

Straße: BW3 STW + BW4 Überführung L227 Buscher Str

PROJIS-Nr.:

Unterlage / Blatt-Nr.: 18.2 / 1

Lageplan MW/RW Kanäle Jacobastr., Ernst-Reuter-Str., Buscher Str.

Maßstab: 1 : 250

L 117
OU - Hückelhoven / Ratheim und Millich

Datum:

Der Leiter der Regionalniederlassung Niederrhein

I.A.