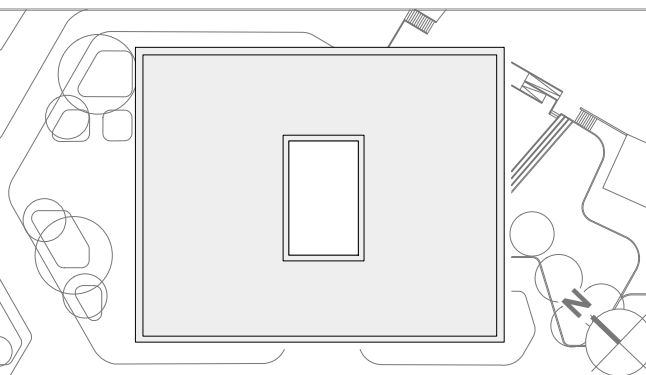


LEGENDE	ABKÜRZUNGEN	BRANDSCHUTZINFOS	
	AD abgehängte Decke		feuerbeständige Wand
	BA Bodenbelauf		hochfeuerhemmende Wand mit mechanischer Festigkeit
	BD Bodendurchbruch		hochfeuerhemmende Wand
	BK Brüstungskanal		
	BRH Brüstungshöhe, Fertighöhe von OK FF		
	DD Deckendurchbruch	F30-B	Feuerwiderstandsklasse 30, feuerhemmend
	DE Dacheinlauf		
	FF Fertigfußboden	F30-A5	Feuerwiderstandsklasse 30, feuerbeständig und in tragenden Teilen aus nichtbrennbaren Baustoffen
	FR Fahrrohr		
	FU Fundament	F60-A5	Feuerwiderstandsklasse 60, hochfeuerhemmend und aus nichtbrennbaren Baustoffen
	FUD Fundamentdurchbruch		
	HGW Höchst gemessener Grundwasserstand	F90-A	Feuerwiderstandsklasse 90, feuerbeständig und aus nichtbrennbaren Baustoffen
	HRK Heizkörper	F60-B	Feuerwiderstandsklasse 60 (DN 1012), feuerbeständig und in tragenden Teilen aus nichtbrennbaren Baustoffen
	LRH Lichte Raumhöhe		
	NE Noterleuf		
	NÜ Notüberlauf		
	OK Oberkante	G30	Feuerwiderstandsklasse 30, feuerhemmende und selbstschließende Tür
	RD Rohdeckeneinweisung	T30	Feuerwiderstandsklasse 30, feuerbeständige und selbstschließende Tür
	RFV Rohfußbodenversperung	T30RS	Feuerwiderstandsklasse 30, feuerhemmende und selbstschließende und rauchdichte Tür
	RG Rohröhre (OKFF bei UKRD)	T90	Feuerwiderstandsklasse 90, feuerbeständige und selbstschließende Tür
	SS Schutzsturz	RS	selbstschließende und rauchdichte Tür
	STG Steigung	DS	dicht- und selbstschließender Abschluss
	TRH Treppenhause		
	UNN über Normalnull		
	UK Unterkante	FL	Feuerlöscher
		FSA	Feuerlöscherabschluss
		NA	Notabsaugung
		RWA	Rauch- und Wärmeabzug
		FL	Hand Feuerlöscher

OK FF/B EG
+/- 0,00 = + 93,80 m ü. NN

L	Maße und Art der Waschtische inklusive der Wandabstände in den Klassenräumen aktualisiert	OV	15.06.2025
K	Toilettenräume OK-Wand um 10cm verschieben, Lage Sanitärgegenstände angepasst	OV	18.10.2024
W	WC-Trennwand aktualisiert, Inst. Schicht + Zu-/Abflüsse, Türen angepasst bzw. geändert	SK	13.06.2024
J	Einarbeitung der Fachraumplanung, Anpassung der SUD-Planung, Anpassung der Topologie	SK	13.06.2024
I	Anpassung Fundamentplanung	SK	13.06.2024
H	Einarbeitung von Tragereparaturplanungen	SK	28.05.2024
G	Anpassung der Maßketten und der Rohbauabstufungen	SK	10.03.2024
F	Anpassung der SUD-Planung und der Angaben bzgl. Rohbauvermautungen	SK	22.02.2024
E	Einarbeitung der Durchbruchpläne und der Brandschutzvorgaben	SK	25.01.2024
D	Anpassung der Deckenplanung, des Lagelagens und der Fensterarbeiten	SK	13.10.2023
C	Anpassung Randausbauelemente, Lehnkühle, Innenhof, Brandschutzvorhang, Adika, Eingliederung Provisorischer Maßnahmen (BA1), Raumnummern	SK	23.08.2023
B	Anpassung Fundamentplanung, Rohbauabstufungen	SK	01.08.2023
A	Anpassung der Treppenhause, Klinkerfassade, PIR-Fassade, Raumhöhen, Vergrößerung des Flurs im Vordringstritt	SK	19.07.2023

		PROJEKT 215510 NEUBAU REALSCHULE PLUS IN BOBENHEIM-ROXHEIM	
		PROJEKTR. AKTENZEICHEN	
BAUHERR Kreisverwaltung Rhein-Pfalz-Kreis Europaplatz 5 67063 Ludwigshafen		UNTERSCHRIFT	
VERTRETEN DURCH Abteilung 6, Referat 61 Dipl. Ing. Achim Michael Pack		UNTERSCHRIFT	
ARCHITEKT AV1 ARCHITEKTEN GmbH Dugmoyer Schanze Ung Kaiserstr. 75 T 0631-341 059-0 67053 Kaiserslautern 0631-341 059-69 www.av1-architekten.de bobenheim-roxheim.realschule@av1-architekten.de		UNTERSCHRIFT	
PLANSTUFE Ausführungsplanung		PLANGRÖSSE 1189 x 841 mm	PLANGRUNDLAGE
PLANBEZEICHNUNG			
Grundriss OG1 Teil 1			
PLANNR. AP_A_1.06_OG1_T1		BEARB. SK	INDEX L
DATUM 13.09.2024		GERÜFT	MASSSTAB 1:50