TO DO PIA:

- Deckenspiegel
- Möblierung

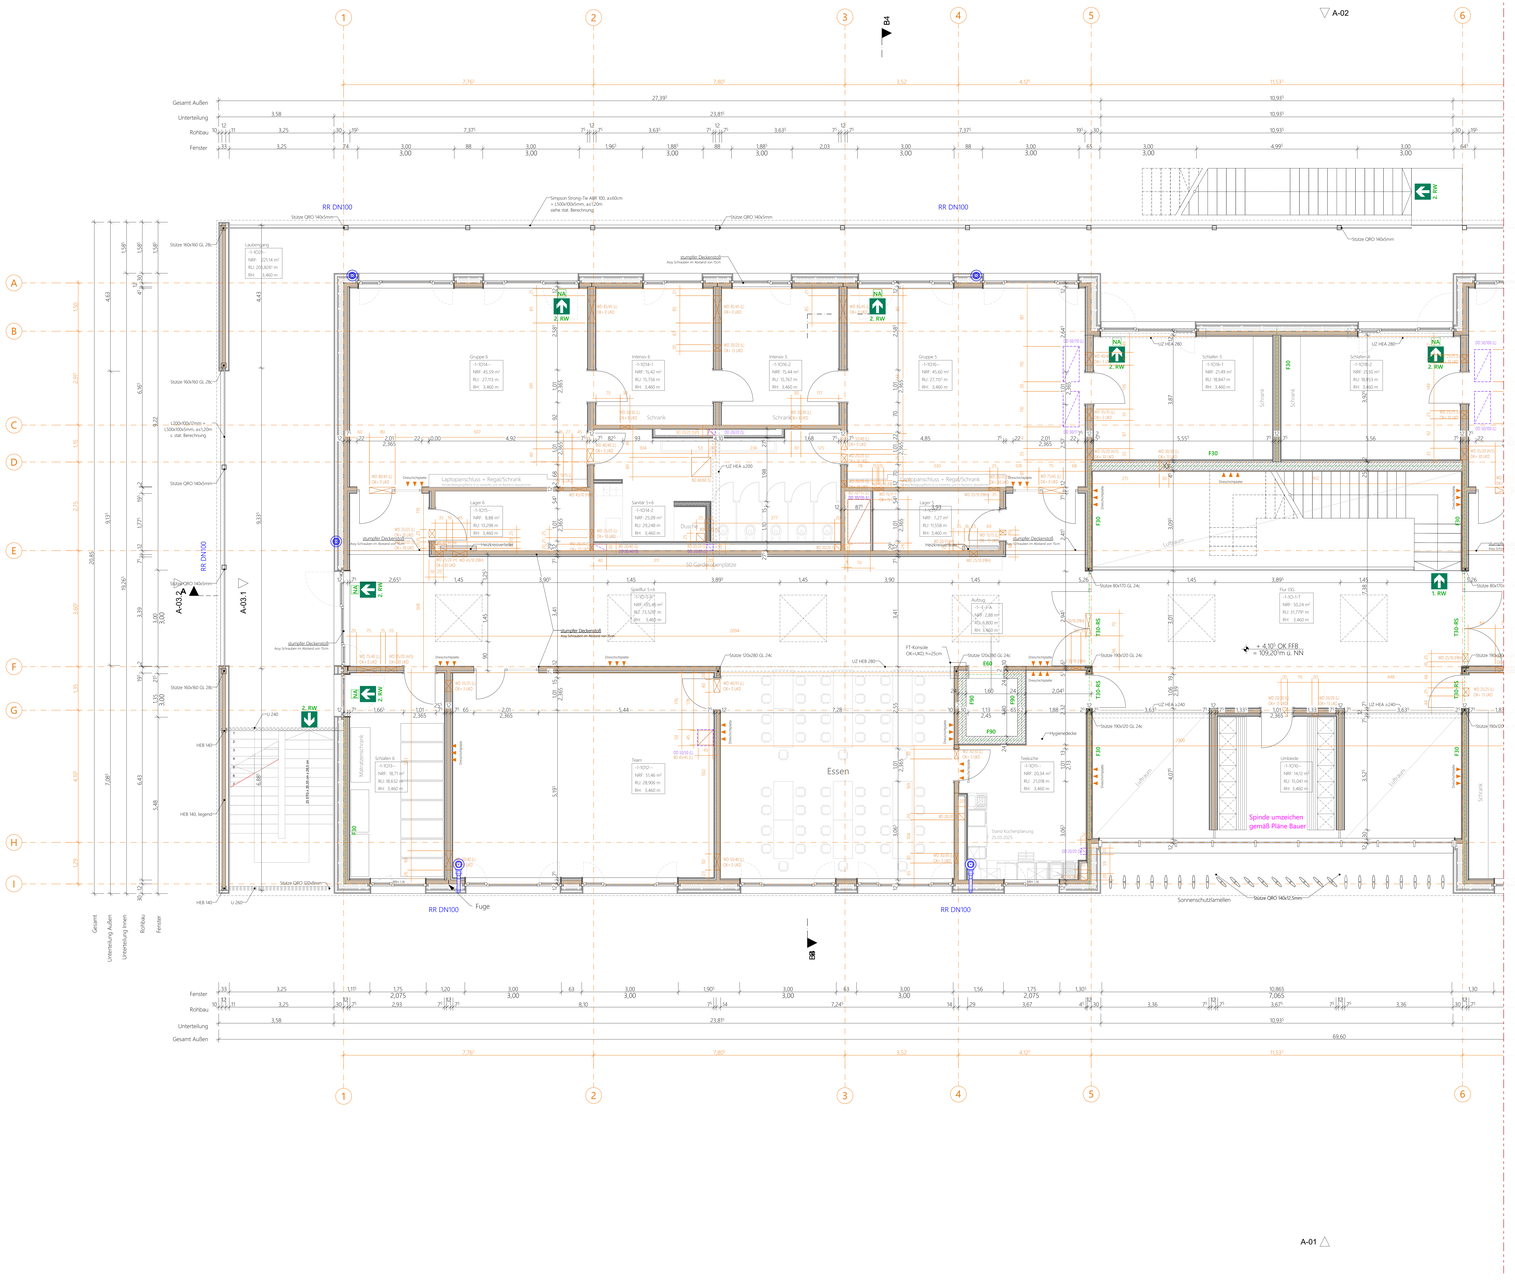


TO DO FACHPLANER:

Allgemeines Kennzeichnungssystem Stadt Worms

0195 Straßenschlüssel
-11- Hausnummer

Legende

- Fragestellung Projektsteuerung / Bauherr
- Fragestellung Statik
- Fragestellung Fachplaner HLSE
- Fragestellung Brandschutz
- Fragestellung Bauphysik
- Fragestellung PIA

| | | | |
|---|---|---|---|
| Stahlbeton | UK | Unterkante | Höhenversprung Rohboden |
| Mauerwerk KSP 20 / 2.0 | OK | Oberkante | Bodenbelagswechsel |
| Mauerwerk KSP 20/2,2 | VK | Vorderkante | Deckenversprung |
| Trockenbau auf RFB | RFB | Fertigfußboden | |
| Trockenbau auf Estrich | RFB | Rohfußboden | Fensteröffnung |
| Gips-Wandbauplatten | RD | Rohdecke | Öffnungsflügel |
| Beton, Fertigteile | FD | Fertigdecke | Standflügel |
| Dämmung hart | LRH | lichte Raumhöhe | Anbelastete Feuerwehr |
| Dämmung weich | BRH | Brüstungshöhe | Indexänderung |
| Dämmung Schlagregenfilm | | | ungeeignet |
| Geräteliegende Bauteile | T30 – T90 Feuerschutzklein/ -tore | | |
| Sichtbeton | EI30 – EI90 Feuerwiderstand Infrage Bauteile | | |
| abgesenkter Platte | Angaben bezüglich Brandschutz | | |
| Hochwand / Doppelwand | Angaben bezüglich HLSE-Planung | | |
| Maßkette Planung | Wand / Bodendurchbrüche, Wanddurchbrüche | | |
| Maße sind zu prüfen | Deckendurchbrüche | | |
| Maßkette Aufmaß | | | |

Legende

| Index | Datum | Änderungen - Bearbeiter |
|---|---|---|
| I | 28.04.2026 | Wandbelag Fliesen, Sprossenwände - eh |
| H | 25.03.2026 | Wandverkleidung Dreischichtplatten - eh |
| G | 09.02.2026 | Einarbeitung Holzstützen - eh |
| F | 04.12.2025 | Anpassung Wandscheiben Laufzengang, Einarbeitung Aussparungen HLS - eh |
| E | 14.11.2025 | Statik aktualisiert, Innentreppe verschoben, Beplankung Innenwände, Anpassung Rohbauöffnungen - eh |
| D | 27.08.2025 | Einbgaung Statik, Breite Notausgangstüren, Verschieben Wand Eingang Nord - jk |
| C | 04.04.2025 | Gebäudebreite, Foyer Stb-Wand, Stütze, Verschiebung Achse D, Treppen, Küchen - jk |
| B | 21.02.2025 | Küchenplanung 20.10.2024, Treppen, Gebäudehöhe, Vorwände, Fenster Intensivräume, Möblierung - jk |
| A | 09.10.2024 | Planstand - Anpassung Achsen, Vorwände, Überprüfung Barrierefreiheit - jk |
| VA | 23.07.2024 | Planerstellung |

# WERKPLANUNG

## Neubau einer Kindertagesstätte mit 6 Kindergartengruppen und 2 Krippengruppen

Carl-Villinger Straße
67549 Worms


Auftraggeber
Stadtverwaltung Worms Bereich 8.3
Marktplatz 2
67547 Worms

PIA ARCHITEKTEN
Karlstraße 21a
76133 Karlsruhe
T 0721 967 17-00
F 0721 967 17-99

Kirchenstraße 10
68159 Mannheim
T 0621 4373 98-50
F 0621 4373 55-16

Heinrich-Heine-Platz 2
76829 Landau
T 06341 28 39-20
F 06341 28 39-22


| | |
|---|---|
| Projekt-Nr. | 331 |
| Planformat | DIN A0 |
| Planerstellung | 22.07.2024 |
| Gez. | jk |
| Massstab | 1:50 |
| Plan-Nr. | 331-05-GR-03-I |
| Planstand | 28.04.2026 |

Werkplan Grundriss 1.OG 1/2