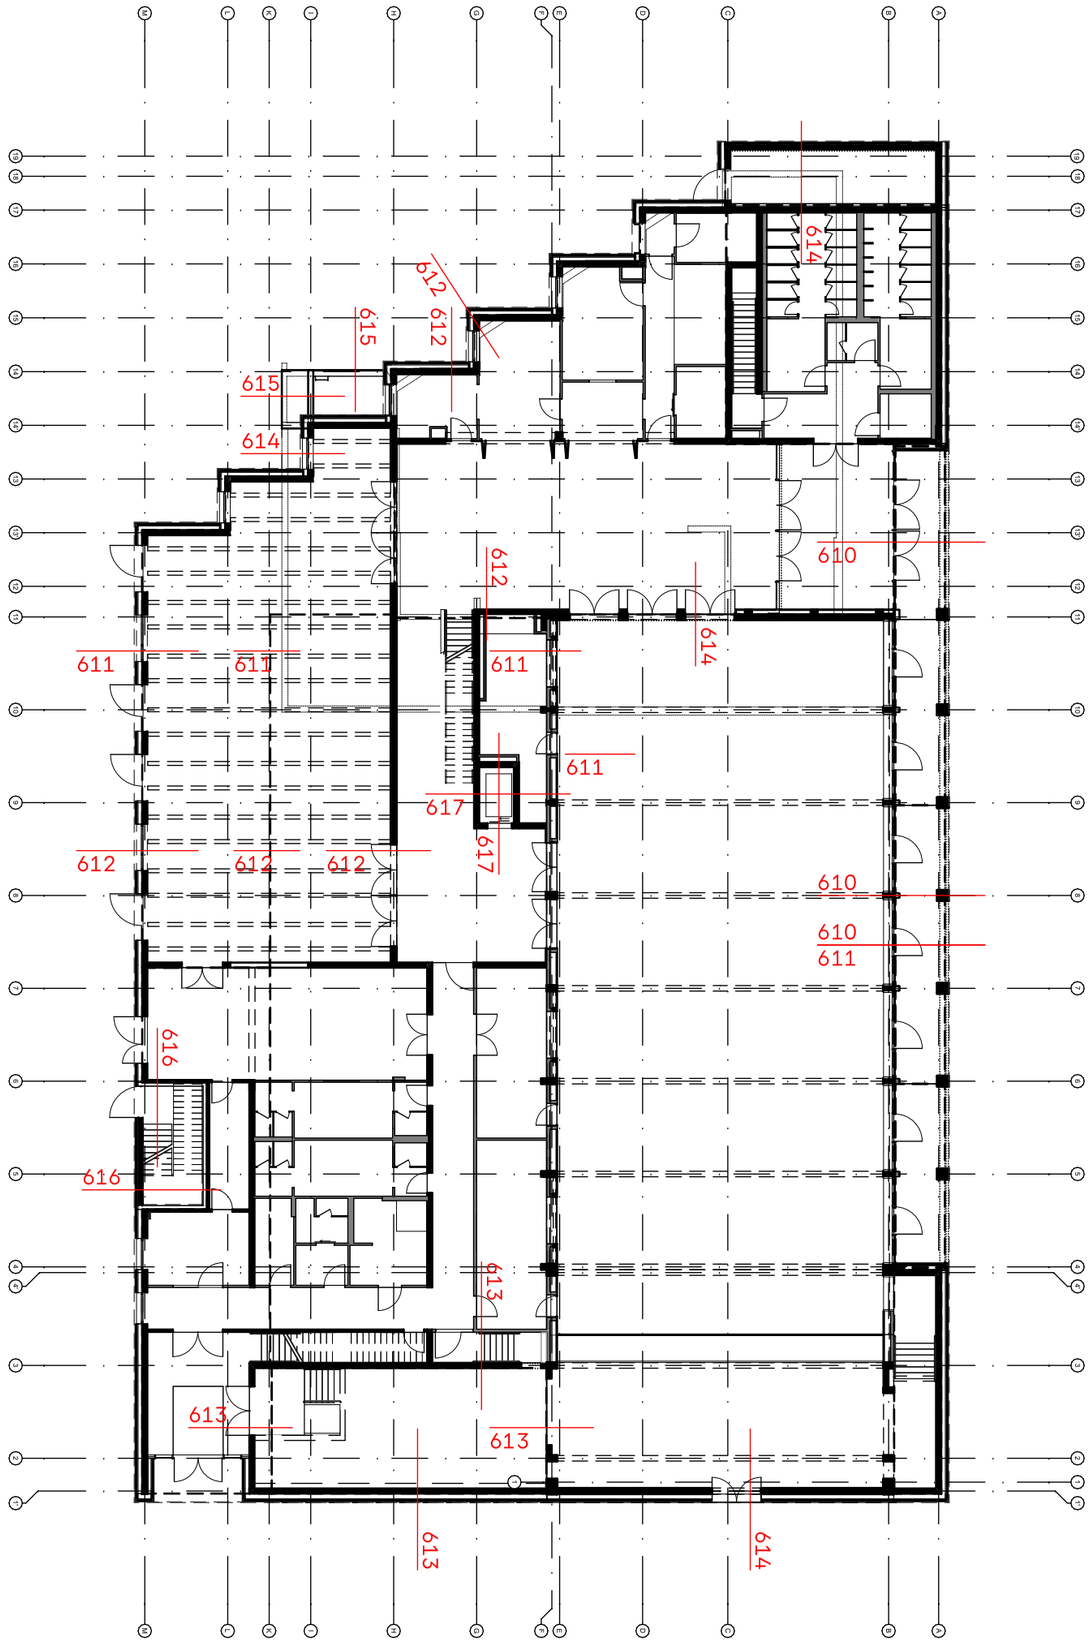

Drei Architekten
Rotebühlstraße 87
70178 Stuttgart

INDEX	DATUM	ÄNDERUNGEN	GEZ.
V2	16.03.2026	UZ ergänzt Planstand LV Rohbau 16.03.2026	MD | CS
V3	08.05.2026	Zugang Technikpool geändert; Deckesprung entfernt Anpassung Planung Holzbau Planstand V14 08.05.2026	MD | CS

Projekt
Sport- und Kulturzentrum Sandhausen

Planinhalt
Detailübersicht

Masstab

Leistungsphase
Ausführungsplanung

Status

Datum
08.05.2026

Plannummer
776 SKS-619

Index
V3

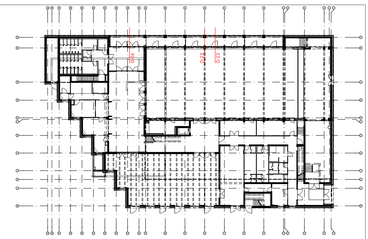

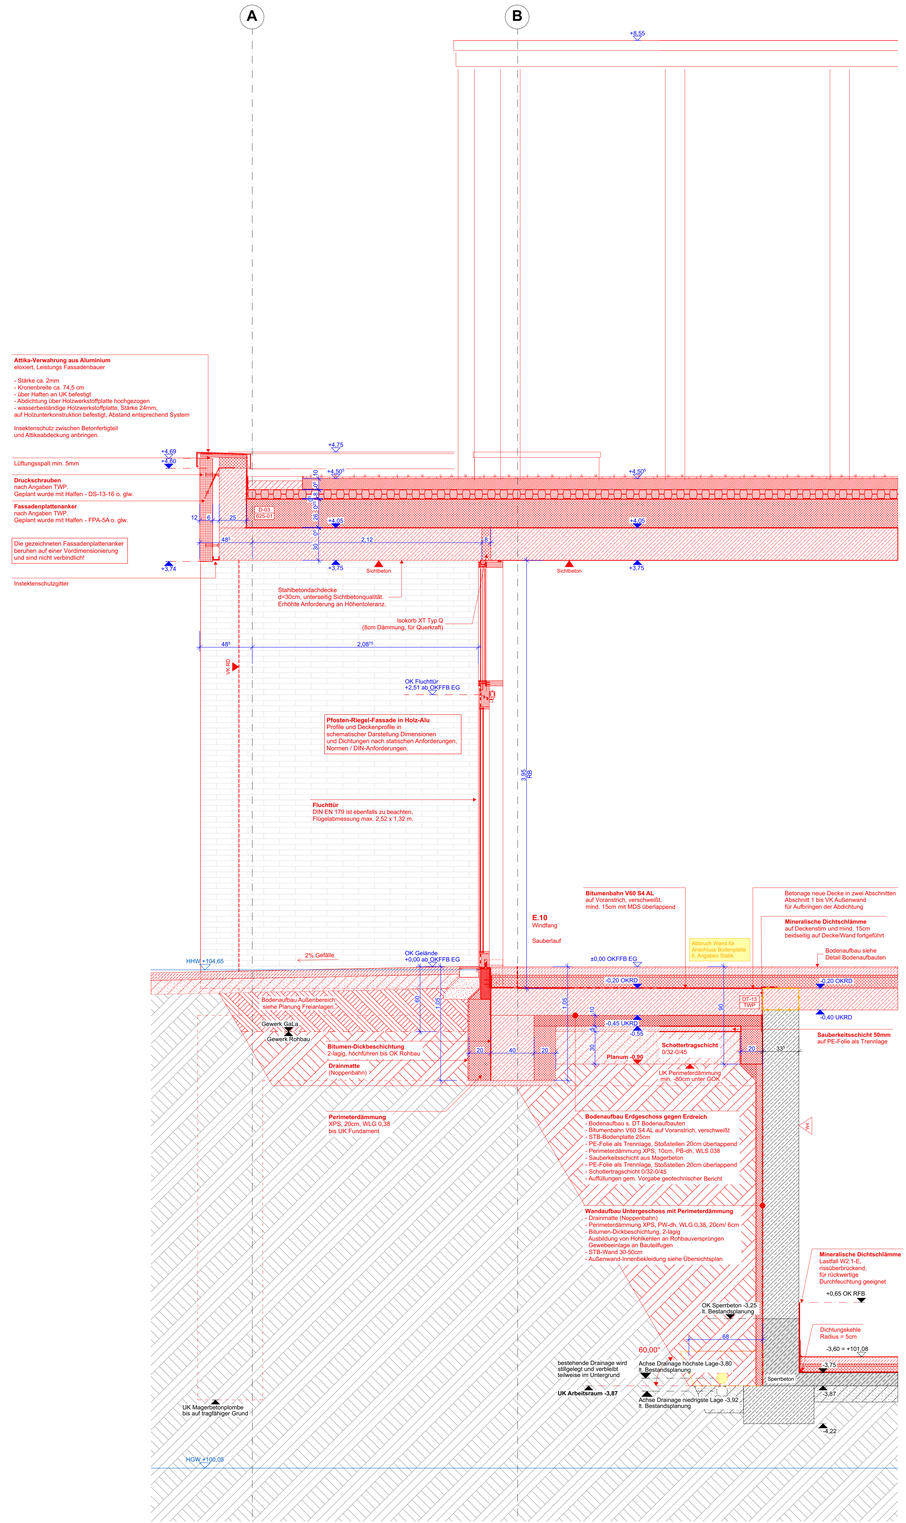

D-06 | FAS Haupteingang Auskragung

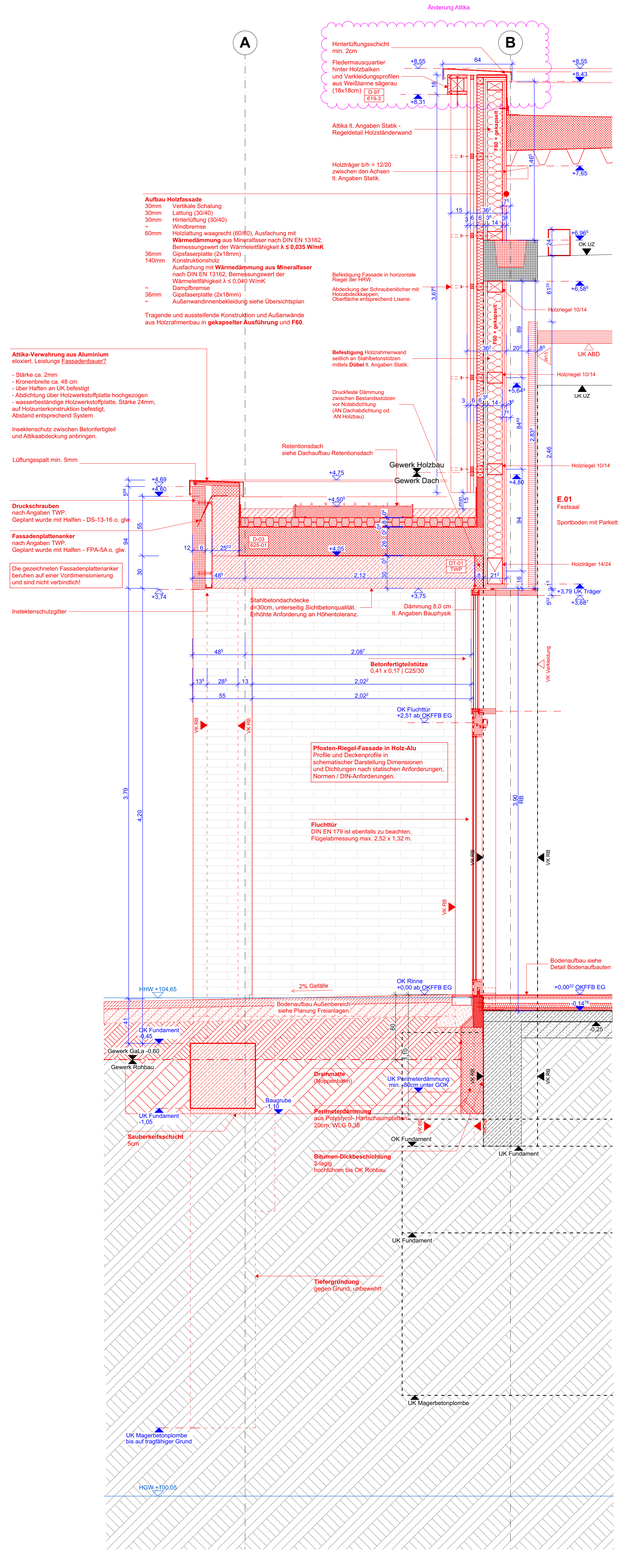

D-22 | FAS Festsaal Auskragung + PF Fassade

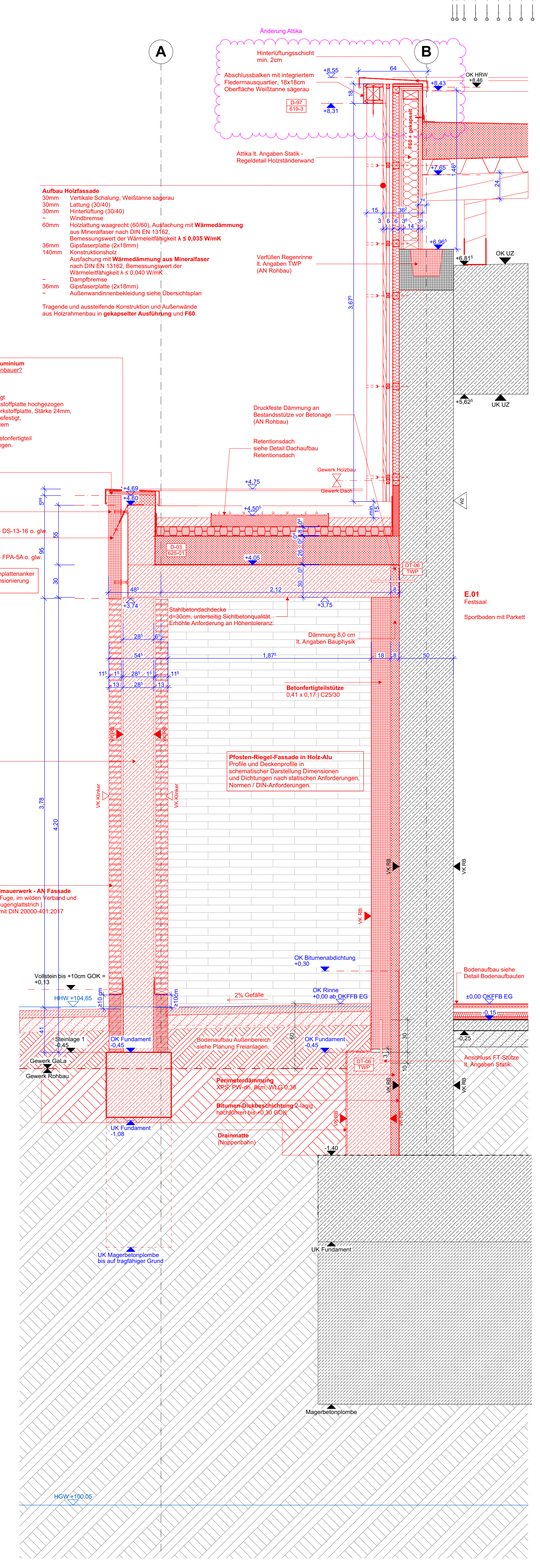

D-23 | FAS Auskragung Festsaal Achse A-B

Stempel

Räume

Abstellraum
U.10
NNF: 0,54 m²
RRH: 2,65 m
FRH: 2,22 m
B: Linoleum
D: GK Ausstlk; Putz

Raumbezeichnung
Raumnummer
Nettoraumfläche
OKRFB bis UKRD
OKFFB bis UKFD
Oberfläche Boden
Oberfläche Decke

Detailverweis

Detailnummer
Plannummer

Detailnummer
Fachplanung Tragwerksplanung

Türen

T-U.01-1
RB 1,01x2,28²
BS 1-C

ISO 37 dB

Tornummer
Rohbaumass
Brandschutz
Schallschutz

Koten

OK FFB
UK FFB
OK RFB
UK RD

±0,00 OK FFB EFH
-0,00 OK RFB

Beispielhöhenkote

Durchbrüche

Wanddurchbruch
Wand Kernbohrung (Achse)
Wandaussparung
Bodendurchbruch

Bodenaussparung
Deckendurchbruch
Deckenaussparung
Boden + Deckendurchbruch

Schraffuren

Stahlbeton
Stahlbeton Brandschutz F90
Stahlbeton WU
Stahlbeton Fertigteil
Mauerwerk
Mauerwerk Brandschutz
Trennwand Trockenbau
Installations-Systemwand
Dämmung hart
Dämmung weich
Natursteln
Bauholz

Abbruch
Stahlbeton Neubau
Stahlbeton Brandschutz F90
Stahlbeton WU
Stahlbeton Fertigteil
Mauerwerk
Mauerwerk Brandschutz
Trennwand Trockenbau
Installations-Systemwand
Dämmung hart
Dämmung weich
Natursteln
Bauholz

Abkürzungen

AD	Abgehängte Decke	OKRFB	Oberkante Rohfußboden
AK	Außenkante	OKFFB	Oberkante Fertigfußboden
AS	Anschlagschiene	ROS	Rohdeckensprung
BRH	Brüstungshöhe über RFB	RH	Rohrhülse
DA	Deckenaussparung	RR	Regenrohr (Fallrohr)
DD	Deckendurchbruch	S	Sanitärinstallation
DS	Deckensprung	SWS	Senkrechter Wandschlitz
E	Elektroinstallation	T-fh	Türe feuerhemmend
F30/60	Brandschutzverglasung	T-s	Türe selbstschließend
FD	Fußbodendurchbruch	T-rd	Türe rauchdicht
FFB	Fertigfußboden	TS	Trennschiene
FK	Fußbodenkanal	UK	Unterkante
FS	Fußbodensprung	VK	Vorderkante
H	Heizungsinstallation	VKB	Vorderkanten Bodenplatte
HG	Hausgrund	VKD	Vorderkante Decke
KB	Kernbohrung	VM	Vormauerung
L	Lüftungsinstallation	WA	Wandaussparung
LBS	Lüftungsbauteln	WD	Wärmedämmung
OK	Oberkante	WWS	Waagrechter Wandschlitz

Brüstungshöhen / Türhöhen ab OKRFB
Sämtliche Masse sind vom Auftragnehmer am Bau verantwortlich zu prüfen. Dies gilt insbesondere für Bestandsmaße. Schachtabmauerungen dürfen erst nach Aufforderung durch die örtliche Bauüberwachung geschlossen werden. Beplankungen von Ständerwänden erfolgt nach Installationen der Haustechnikgewerke.

INDEX	DATUM	ÄNDERUNGEN	GEPR.
V2	20.02.2026	Anpassung Abdichtung+Baugrube	
V3	16.03.2026	UZ ergänzt	
		Planstand LV Rohbau 16.03.2026	
V4	08.05.2026	Zugang Technikpool geändert; Deckesprung entfernt	
		Anpassung Planung Holzbau	
		Planstand V14 08.05.2026	
		Änderung lt. Angaben Statik	
V5 - IA	In Bearbeitung	Änderung Attika	

Projekt

Sport- und Kulturzentrum Sandhausen
Kleegartenstraße 3
69207 Sandhausen

Bauherr

Gemeinde Sandhausen
Bahnhofstraße 10
69207 Sandhausen

Objektplanung

Drei Architekten
Rotebühlstraße 87
70178 Stuttgart

± 0,00 = OK FFB EG = 104,68 mNHN (DHHN2016)

Planinhalt

D-22, D-23, D-06, DT-Übersicht

Fassade Nord

Leistungsphase: Ausführungsplanung
Status: VORABZUG
Maßstab: 1:20
Format: A0
Datum: In Bearbeitung
Gezeichnet: MD | CS
Plannummer: 776 SKS-610
Index: V5 - IA

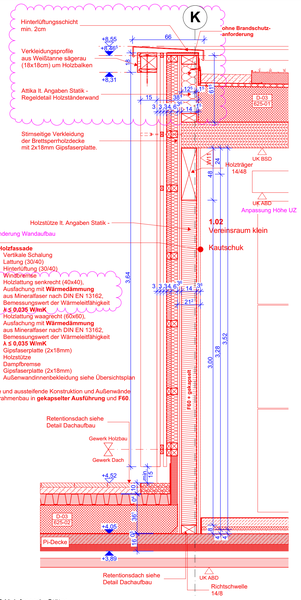

D-86 | FAS Holzfassade Stütze

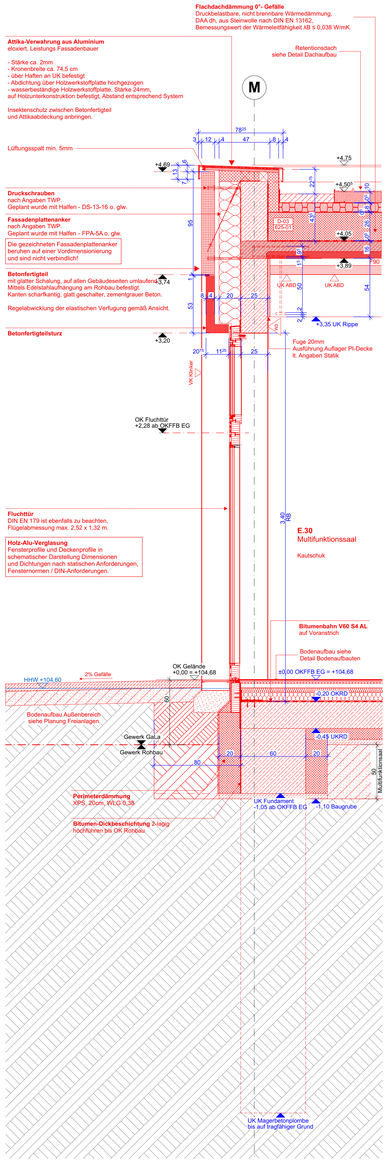

D-02 | FAS Regeldetail Klinkerfassade Fluchttüre

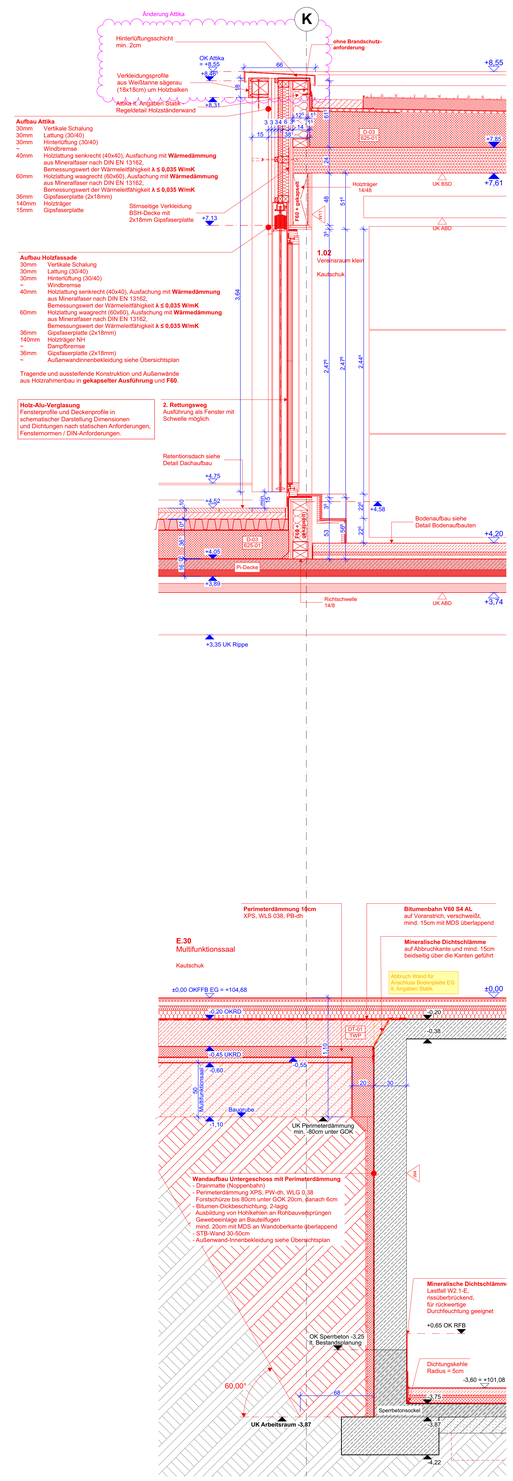

D-39 | FAS Holzfassade Fluchttür

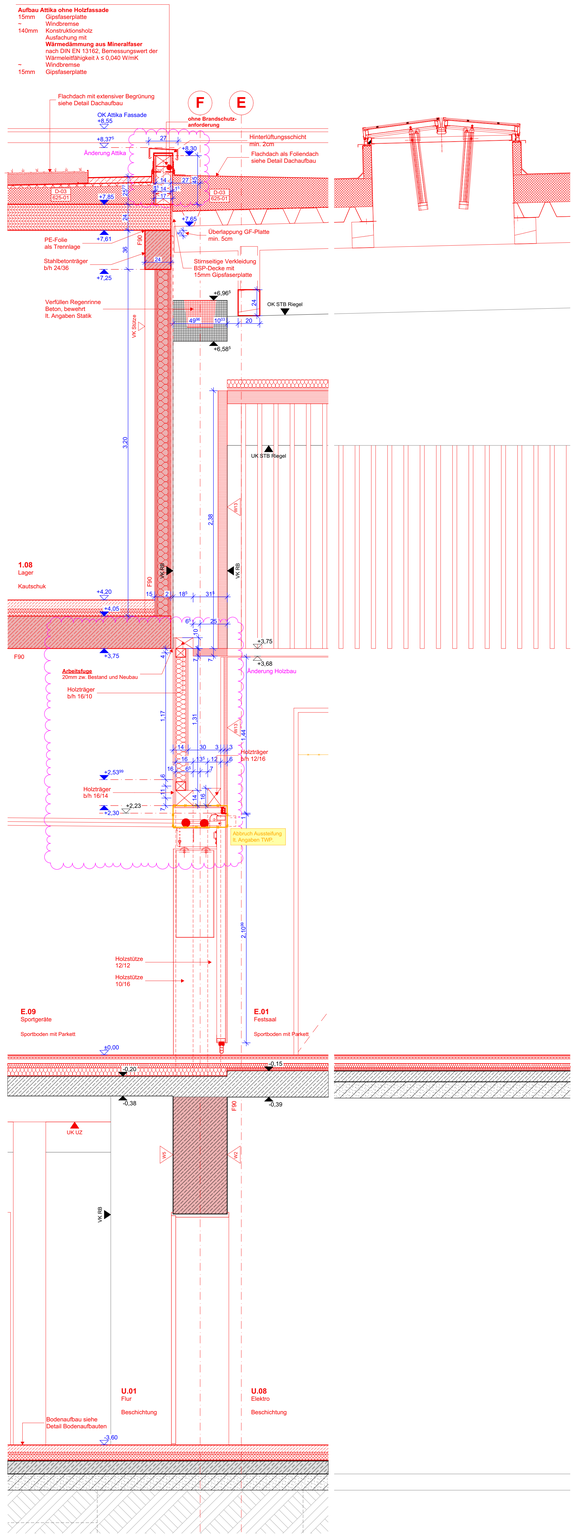

D-41 | DS F90 Wand Achse F

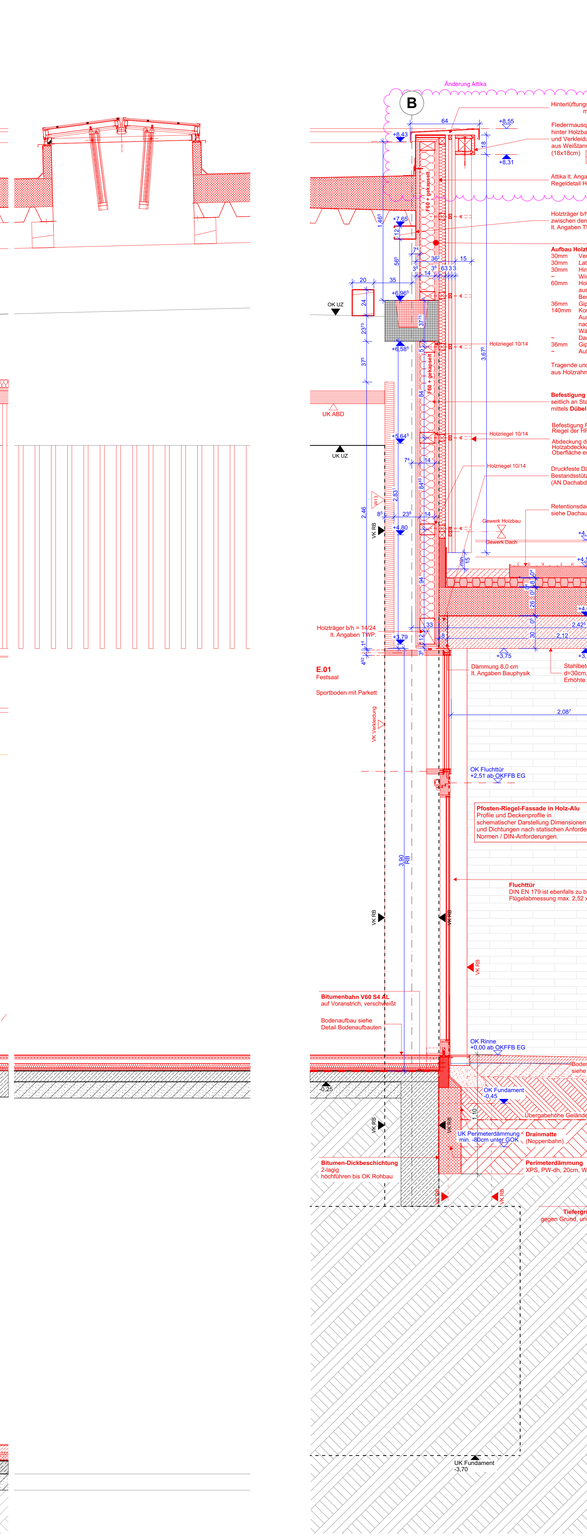

D-51 | FAS Regeldetail Auskragung

D-72 | DS Achse F-D Rauchabzug

Stempel

Räume

Abstellraum
U.10
NNF: 0,54 m²
RRH: 2,65 m
FRH: 2,22 m
B: Linoleum
D: GK Ausstk, Putz

Raumbezeichnung
Raumnummer
Nebraumfläche
OKRFB bis UKRD
OKFFB bis UKFD
Oberfläche Boden
Oberfläche Decke

Detailverweis

Detailnummer
Plannummer

Detailnummer
Fachplanung Tragwerksplanung

Türen

T-U1/01-1
RB 1,01x2,28*
BS 'B' C
ISO 37 dB

Türnummer
Rohbaumass
Brandschutz
Schallschutz

Koten

OK FFB
UK FFB
OK RFB
UK RD

±0,00 OK FFB EFH
0,00 UK EB OK RFB

Beispielhöhenkote

Durchbrüche

Wanddurchbruch
Deckendurchbruch (Achse)
Wandaussparung
Bodendurchbruch
Bodenaussparung
Deckendurchbruch
Deckenaussparung
Boden + Deckendurchbruch

Schraffuren

Stahlbeton
Stahlbeton Brandschutz F90
Stahlbeton WU
Stahlbeton Fertigteil
Mauerwerk
Mauerwerk Brandschutz
Trennwand Trockenbau
Installations-Systemwand
Dämmung hart
Dämmung weich
Naturstein
Bauholz
Abbruch
Stahlbeton Neubau
Stahlbeton Brandschutz F90
Stahlbeton WU
Stahlbeton Fertigteil
Mauerwerk
Mauerwerk Brandschutz
Trennwand Trockenbau
Installations-Systemwand
Dämmung hart
Dämmung weich
Naturstein
Bauholz

Abkürzungen

AD	Abgehängte Decke	OKRFB	Oberkante Rohfußboden
AK	Außenkante	OKFFB	Oberkante Fertigfußboden
AS	Anschlagschiene	RDS	Rohdeckensprung
BRH	Brüstungshöhe über RFB	RH	Rohrhülse
DA	Deckenaussparung	RR	Regenrohr (Fallrohr)
DD	Deckendurchbruch	S	Sanitärinstallation
DS	Deckensprung	SWS	Senkrechter Wandschlitz
E	Elektroinstallation	T-fs	Türe feuerhemmend
F30/60	Brandschutzverglasung	T-s	Türe selbstschließend
FD	Fußbodendurchbruch	T-rd	Türe rauchdicht
FFB	Fertigfußboden	TS	Trennschiene
FK	Fußbodenkanal	UK	Unterkante
FS	Fußbodensprung	VK	Vorderkante
H	Heizungsinstallation	VKB	Vorderkanten Bodenplatte
HG	Hausgrund	VKD	Vorderkante Decke
KB	Kernbohrung	VM	Vormauerung
L	Lüftungsinstallation	WA	Wandaussparung
LBS	Lüftungsbasstein	WD	Wärmedämmung
OK	Oberkante	WWS	Waagrechter Wandschlitz

Brüstungshöhen / Türhöhen ab OKRFB
Sämtliche Masse sind vom Auftragnehmer am Bau verantwortlich zu prüfen. Dies gilt insbesondere für Bestandsmaße.
Schachtabmauerungen dürfen erst nach Aufforderung durch die örtliche Bauüberwachung geschlossen werden.
Beplankungen von Ständerwänden erfolgt nach Installationen der Haustechnikgewerke.

INDEX	DATUM	ÄNDERUNGEN	GEPR.
V4	08.05.2026	Anpassung Planung Holzbau	
		Planstand V14 08.05.2026	
		Änderung lt. Angaben Statik	
		Ergänzung Holzbau	
		Anpassung Attikahöhe	
V5 - IA	In Bearbeitung	Änderung Attika	
		Änderung Wandaufbau	
		Änderung Holzbau	

Projekt

Sport- und Kulturzentrum Sandhausen
Kleegartenstraße 3
69207 Sandhausen

Bauherr

Gemeinde Sandhausen
Bahnhofstraße 10
69207 Sandhausen

Objektplanung

Drei Architekten
Rotebühlstraße 87
70178 Stuttgart

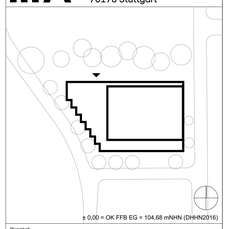

Planinhalt

D-39, D-02, D-41, D-51, D-72, DT-Übersicht, D-8

Querschnitt 01

Leistungsphase: Ausführungsplanung — Status: VORABZUG

Maßstab: 1:20 — Format: A0

Datum: In Bearbeitung — Gezeichnet: MD | CS

Plannummer: 776 SKS-611 — Index: V5 - IA

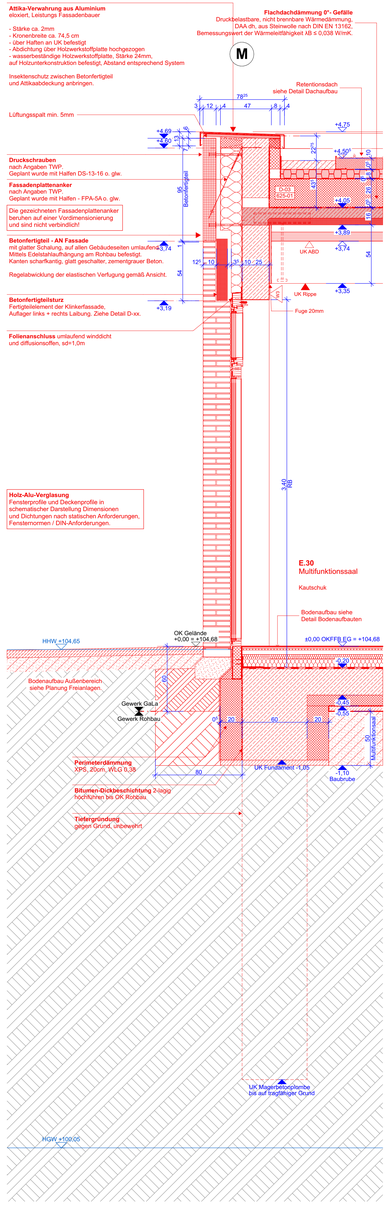

D-04 | FAS Regeldetail Klinkerfassade Festverglasung

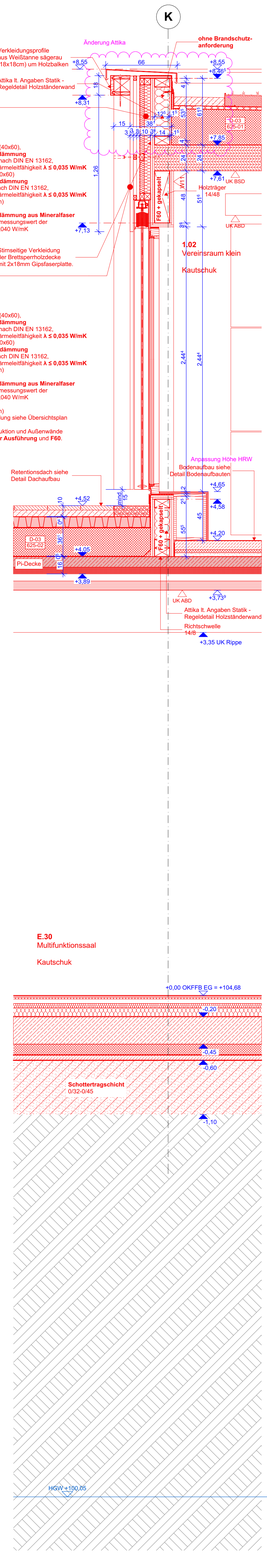

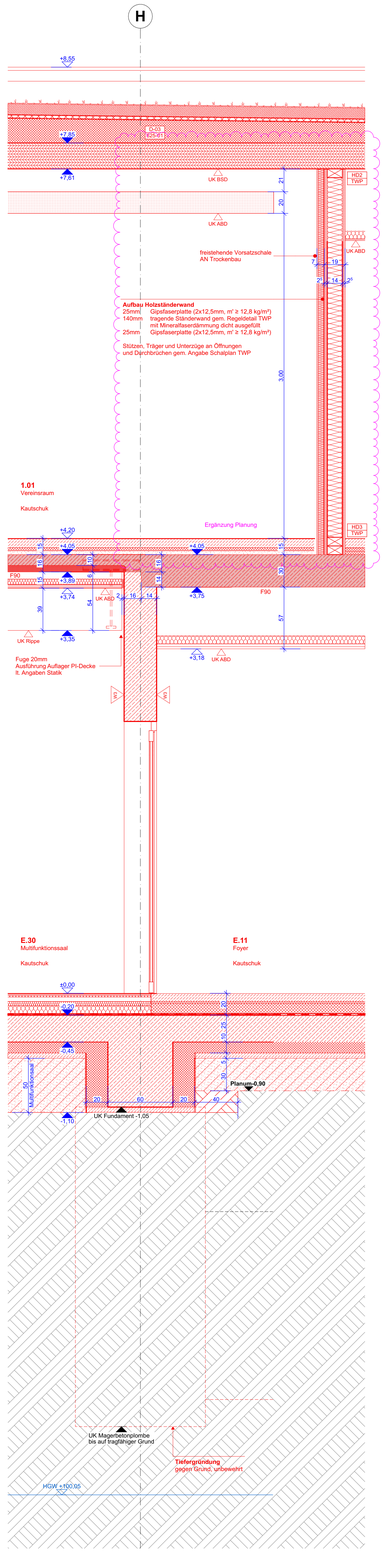

D-42 | DS PI-Platte

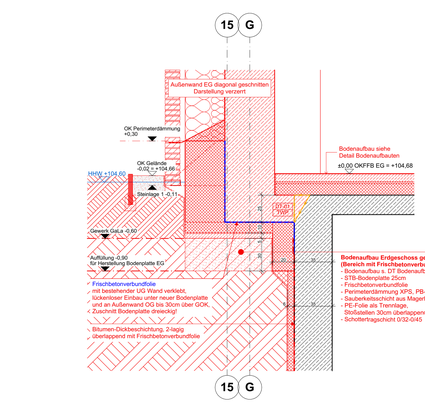

D-79 | DS Ergänzung Bodenplatte EG- Dreiecke

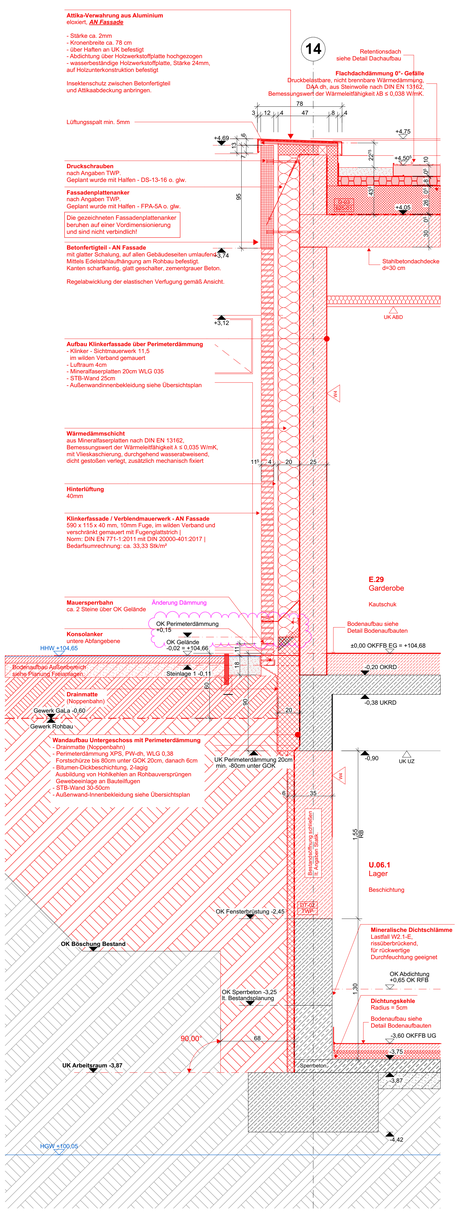

D-01 | FAS Regeldetail Klinkerfassade

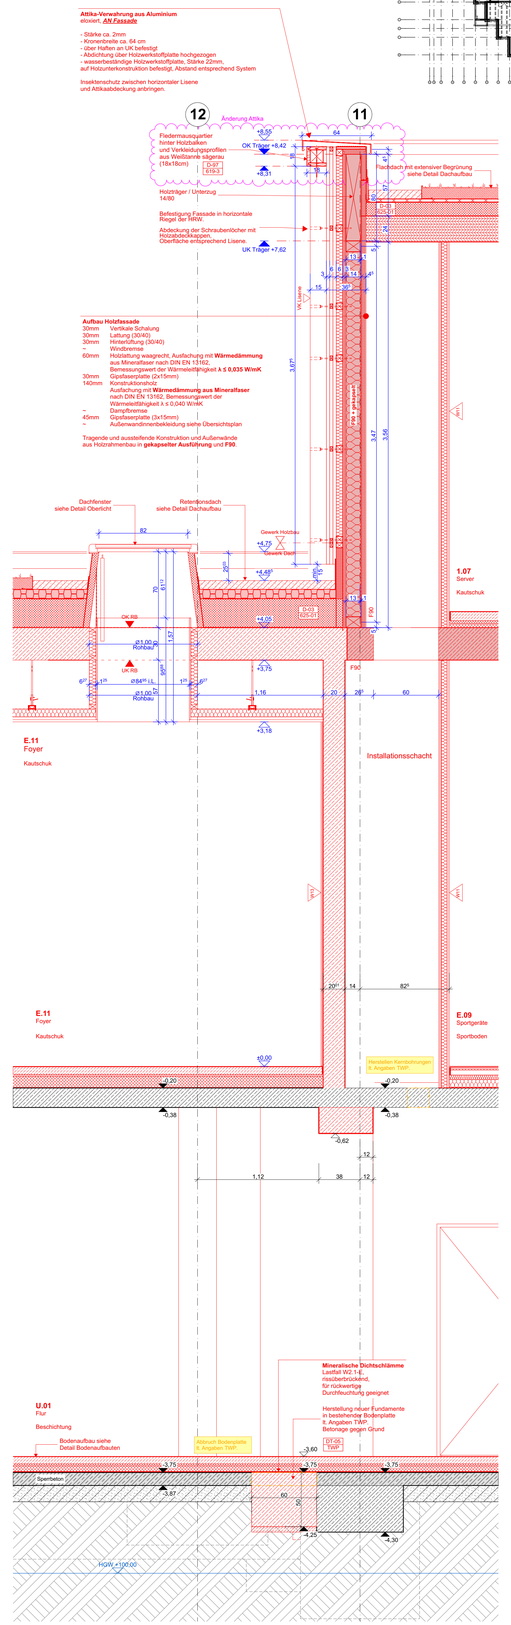

D-40 | FAS Holzfassade Festverglasung

D-42 | DS PI-Platte

D-01 | FAS Regeldetail Klinkerfassade

D-43 | FAS F90 Wand + Schacht

Stempel

Räume

Abstellraum
U.10
NNF: 0,54 m²
RRH: 2,65 m
FRH: 2,22 m
B: Linoleum
D: GK Ausstk. Putz

Raumbezeichnung
Raumnummer
Nettoraumfläche
OKRFB bis UKRD
OKFFB bis UKFD
Oberfläche Boden
Oberfläche Decke

Detailverweis

Detailnummer
Plannummer

Türen

T-U.01-1
RB 1.01 x2,38 ²
BS T 90
ISO 37 dB

Türnummer
Rohbaumass
Brandschutz
Schallschutz

Detailnummer
Fachplanung Tragwerksplanung

Koten

OK FFB
UK FFB
OK RFB
UK RD

±0,00 OK FFB
10K.EB EFH
-0,00 OK RFB

Beispielhöhenkote

Durchbrüche

Wanddurchbruch
Wand Kernbohrung (Achse)
Wandaussparung
Bodendurchbruch
Bodenaussparung
Deckendurchbruch
Deckenaussparung
Boden + Deckendurchbruch

Schraffuren

Stahlbeton
Stahlbeton Brandschutz F90
Stahlbeton WU
Stahlbeton Fertigteil
Mauerwerk
Mauerwerk Brandschutz
Trennwand Trockenbau
Installations-Systemwand
Dämmung hart
Dämmung weich
Naturstein
Bauholz
Abbruch
Stahlbeton Neubau
Stahlbeton Brandschutz F90
Stahlbeton WU
Stahlbeton Fertigteil
Mauerwerk
Mauerwerk Brandschutz
Trennwand Trockenbau
Installations-Systemwand
Dämmung hart
Dämmung weich
Naturstein
Bauholz

Abkürzungen

AD	Abgehängte Decke	OKRFB	Oberkante Rohfußboden
AK	Außenkante	OKFFB	Oberkante Fertigfußboden
AS	Anschlagschiene	RDS	Rohdeckensprung
BRH	Brüstungshöhe über RFB	RH	Rohrhöhe
DA	Deckenaussparung	RR	Regenrohr (Fallrohr)
DD	Deckendurchbruch	S	Sanitärinstallation
DS	Deckensprung	SWS	Senkrechter Wandschlitz
E	Elektroinstallation	T-fh	Türe feuerhemmend
F30/90	Brandschutzverglasung	T-s	Türe selbstschließend
FD	Fußbodendurchbruch	T-rd	Türe rauchdicht
FFB	Fertigfußboden	TS	Trennschiene
FK	Fußbodenkanal	UK	Unterkante
FS	Fußbodensprung	VK	Vorderkante
H	Heizungsinstallation	VKB	Vorderkanten Bodenplatte
HG	Hausgrund	VKD	Vorderkante Decke
KB	Kernbohrung	VM	Vormauerung
L	Lüftungsinstallation	WA	Wandaussparung
LBS	Lüftungsbauteile	WD	Wärmedämmung
OK	Oberkante	WWS	Waagrechter Wandschlitz

Brüstungshöhen / Türhöhen ab OKRFB

Sämtliche Masse sind vom Auftragnehmer am Bau verantwortlich zu prüfen. Dies gilt insbesondere für Bestandsmaße.
Schachtabmauerungen dürfen erst nach Aufforderung durch die örtliche Bauüberwachung geschlossen werden.
Beplankungen von Ständerwänden erfolgt nach Installationen der Haustechnikgewerke.

INDEX	DATUM	ÄNDERUNGEN	GEPR.
V3	16.03.2026	Planstand LV Rohbau 16.03.2026	
V4	08.05.2026	Zugang Technikpool geändert; Deckesprung entfernt	
		Anpassung Planung Holzbau	
		Planstand V14 08.05.2026	
V5 - IA	In Bearbeitung	Ergänzung Holzbau	
		Änderung Attika	
		Änderung Dämmung	
		Ergänzung Planung	

Projekt

Sport- und Kulturzentrum Sandhausen

Kleegartenstraße 3
69207 Sandhausen

Bauherr

Gemeinde Sandhausen
Bahnhofstraße 10
69207 Sandhausen

Objektplanung

Drei Architekten
Rotebühlstraße 87
70178 Stuttgart

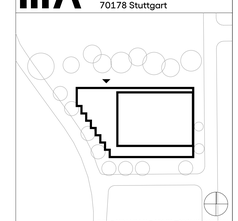

± 0,00 = OK FFB EG = 104,68 mNHN (DHHN2016)

Planinhalt

D-42, D-04, D-40, D-01, D-43, D-38, DT-Übersic

Quer-/Längsschnitt 02

Leistungsphase: Ausführungsplanung — Status: VORABZUG

Maßstab: 1:20, 1:10 — Format: A0

Datum: In Bearbeitung — Gezeichnet: MD | CS

Plannummer: 776 SKS-612 — Index: V5 - IA

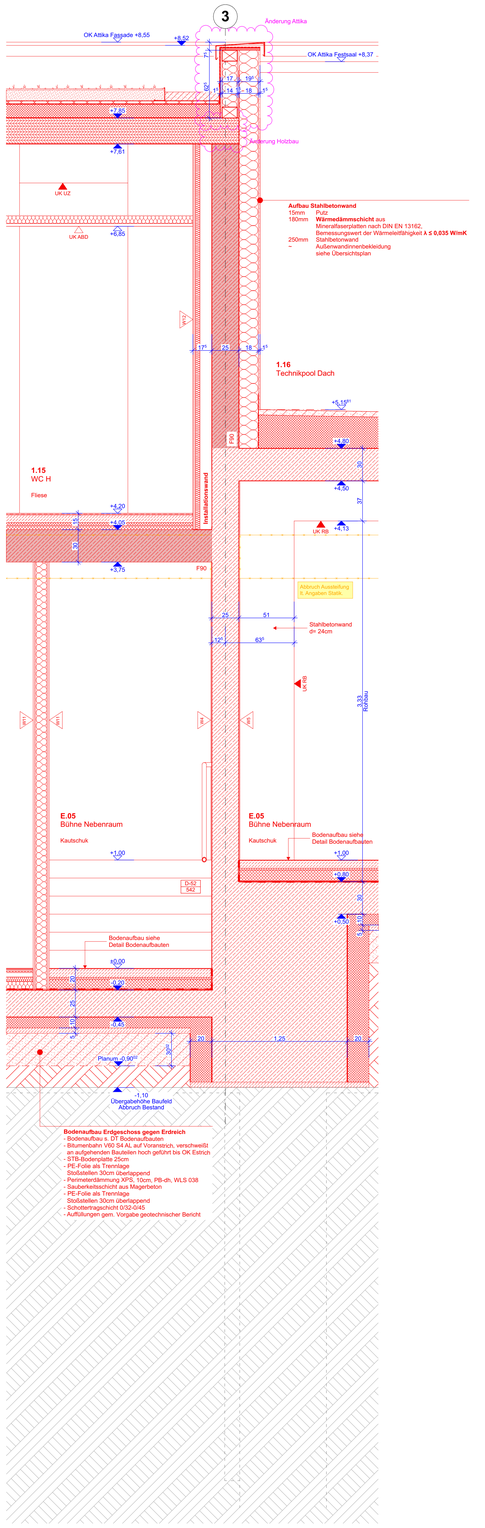

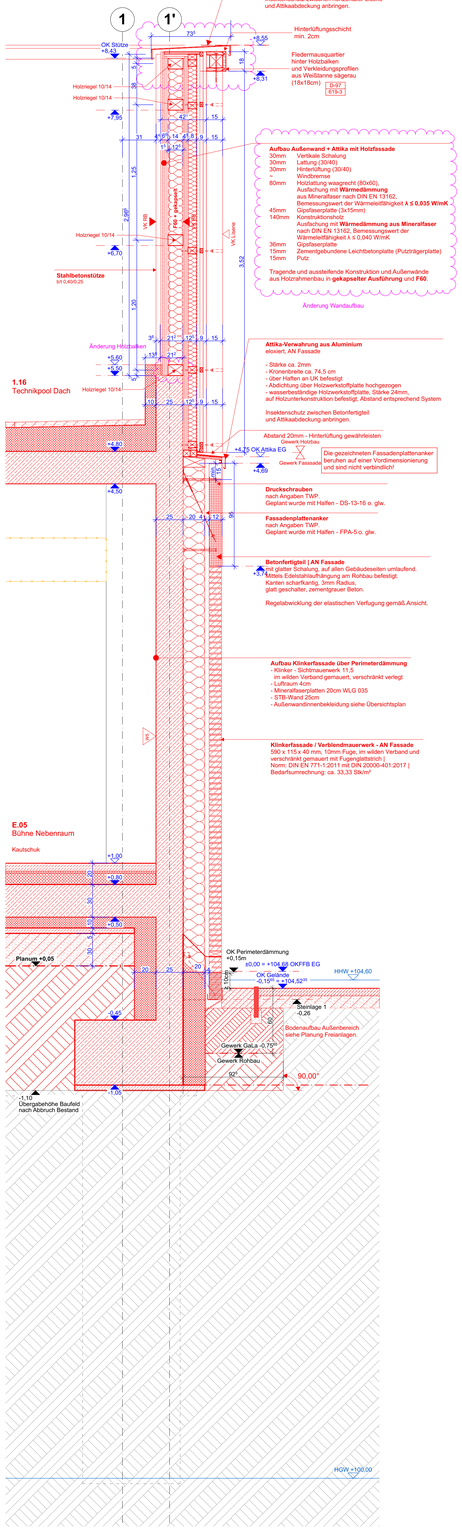

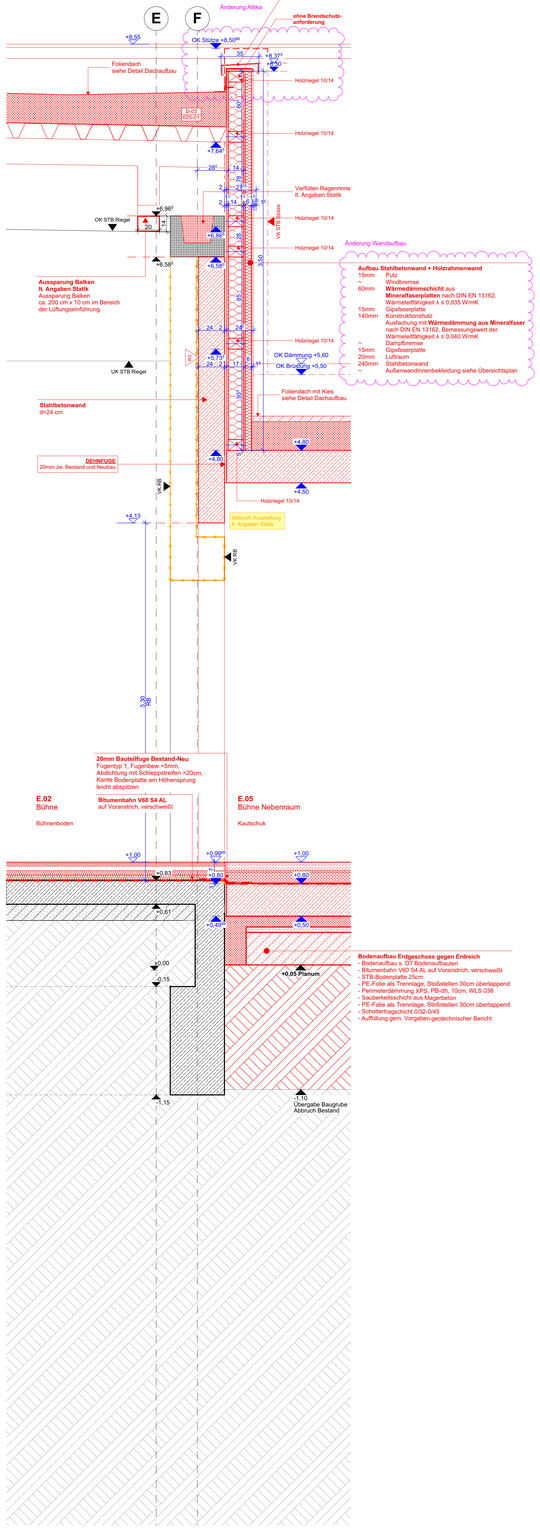

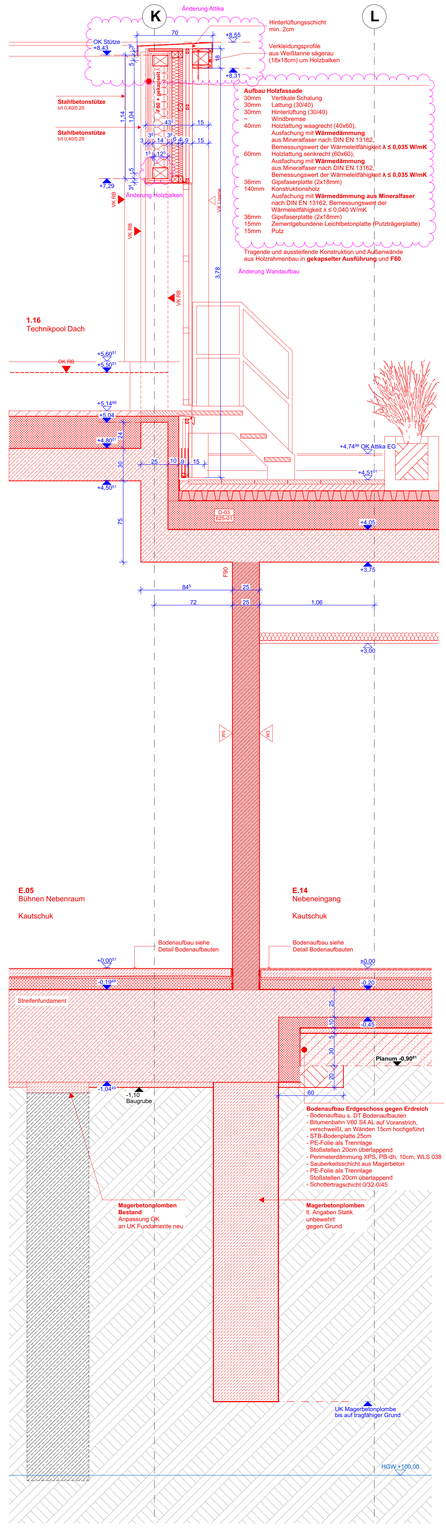

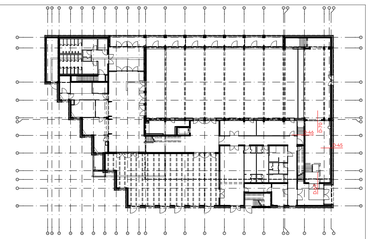

D-46 | FAS Achse 3 Trennwand Technikpool

D-45 | FAS Achse 1' Technikpool Ost

D-70 | FAS Achse E-F Technikpool Nord

D-69 | FAS Achse K-L Technikpool Süd

Stempel

Räume

Abstellraum
U.10
NRF: 0,54 m²
RRH: 2,65 m
FRH: 2,22 m
B: Linoleum
D: GK Ausstlk.,Putz

Raumbezeichnung
Raumnummer
Nettoraumfläche
OKRFB bis UKRD
OKFFB bis UKFD
Oberfläche Boden
Oberfläche Decke

Detailverweis

Detailnummer / Plannummer

Detailnummer / Fachplanung Tragwerksplanung

Türen

T-U.01-1
RB 1.01 x2.28
Türnummer
Rohbaumass
BS 1 C
Brandschutz
ISO 37 dB
Schallschutz

Koten

OK FFB
UK FFB
OK RFB
UK RD

±0,00 OK FFB
10K.EB EFH
-0,00 OK RFB

Beispielhöhenkote

Durchbrüche

- Wanddurchbruch
- Wand Kernbohrung (Achse)
- Wandaussparung
- Bodendurchbruch
- Bodenaussparung
- Deckendurchbruch
- Deckenaussparung
- Boden + Deckendurchbruch

Schraffuren

- Stahlbeton
- Stahlbeton Brandschutz F90
- Stahlbeton WU
- Stahlbeton Fertigteil
- Mauerwerk
- Mauerwerk Brandschutz
- Trennwand Trockenbau
- Installations-Systemwand
- Dämmung hart
- Dämmung weich
- Naturstein
- Bauholz
- Abbruch
- Stahlbeton Neubau
- Stahlbeton Brandschutz F90
- Stahlbeton WU
- Stahlbeton Fertigteil
- Mauerwerk
- Mauerwerk Brandschutz
- Trennwand Trockenbau
- Installations-Systemwand
- Dämmung hart
- Dämmung weich
- Naturstein
- Bauholz

Abkürzungen

AD	Abgehängte Decke	OKRFB	Oberkante Rohfußboden
AK	Außenkante	OKFFB	Oberkante Fertigfußboden
AS	Anschlagschiene	RDS	Rohdeckensprung
BRH	Brüstungshöhe über RFB	RH	Rohrhülse
DA	Deckenaussparung	RR	Regenrohr (Fallrohr)
DD	Deckendurchbruch	S	Sanitärinstallation
DS	Deckensprung	SWS	Senkrechter Wandschlitz
E	Elektroinstallation	T-fh	Türe feuerhemmend
F30/60	Brandschutzverglasung	T-s	Türe selbstschließend
FD	Fußbodendurchbruch	T-rd	Türe rauchdicht
FFB	Fertigfußboden	TS	Trennschiene
FK	Fußbodenkanal	UK	Unterkante
FS	Fußbodensprung	VK	Vorderkante
H	Heizungsinstallation	VKB	Vorderkanten Bodenplatte
HG	Hausgrund	VKD	Vorderkante Decke
KB	Kernbohrung	VM	Vormauerung
L	Lüftungsinstallation	WA	Wanddurchbruch
LBS	Lüftungsbauteilen	WD	Wärmedämmung
OK	Oberkante	WWS	Waagrechter Wandschlitz

Brüstungshöhen / Türhöhen ab OKRFB

Sämtliche Masse sind vom Auftragnehmer am Bau verantwortlich zu prüfen. Dies gilt insbesondere für Bestandsmaße. Schachtabmauerungen dürfen erst nach Aufforderung durch die örtliche Bauüberwachung geschlossen werden. Beplankungen von Ständerwänden erfolgt nach Installationen der Haustechnikgewerke.

INDEX	DATUM	ÄNDERUNGEN	GEPR.
V4	08.05.2026	Anpassung Planung Holzbau	
		Planstand V14 08.05.2026	
		Anpassung Stützenhöhe	
		Anpassung Attikahöhe	
V5 - IA	In Bearbeitung	Änderung Attika	
		Änderung Wandaufbau	
		Änderung Holzbalken	
		Änderung Holzbau	

Projekt

Sport- und Kulturzentrum Sandhausen

Kiesgartenstraße 3
69207 Sandhausen

Bauherr

Gemeinde Sandhausen
Bahnhofstraße 10
69207 Sandhausen

Objektplanung

Drei Architekten
Rotebühlstraße 87
70178 Stuttgart

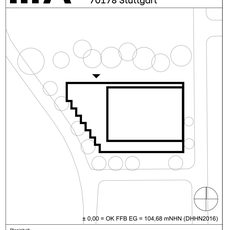

Planinhalt

D-45, D-46, D-69, D-70, DT-Übersicht

Bühnennr Technikpool

Leistungsphase: Ausführungsplanung
Status: VORABZUG
Maßstab: 1:20
Format: A0
Datum: In Bearbeitung
Gezeichnet: MD | CS
Plannummer: 776 SKS-613
Index: V5 - IA

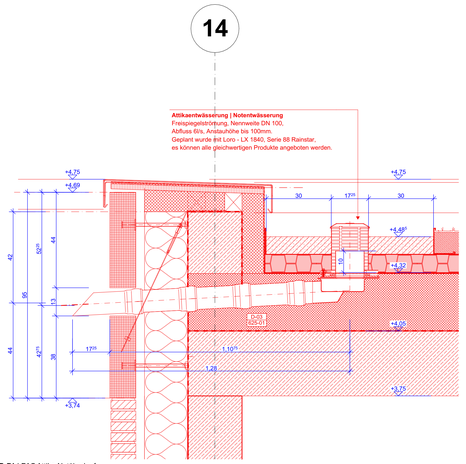

D-71 | FAS Attika Notüberlauf

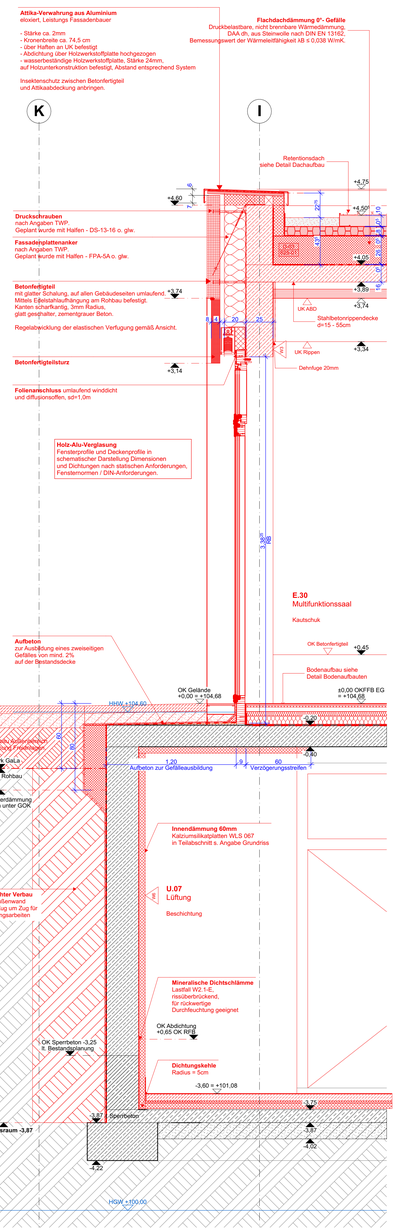

D-49 | FAS Achse K-I Auskragung Keller

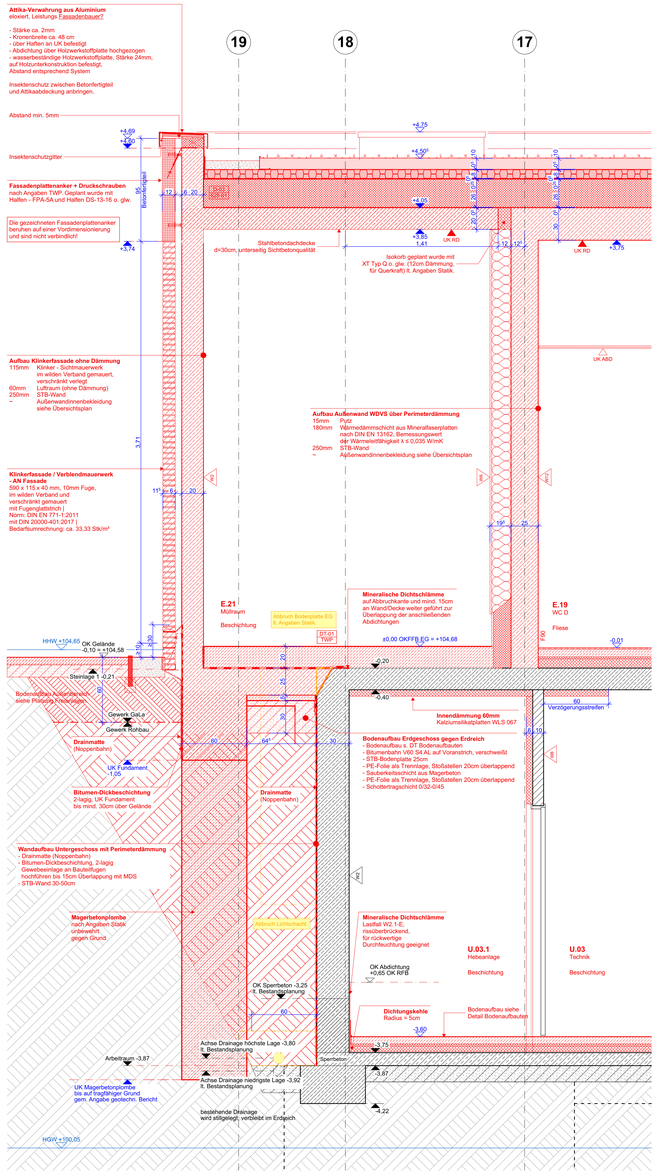

D-48 | FAS Achse 17-19 Müllraum

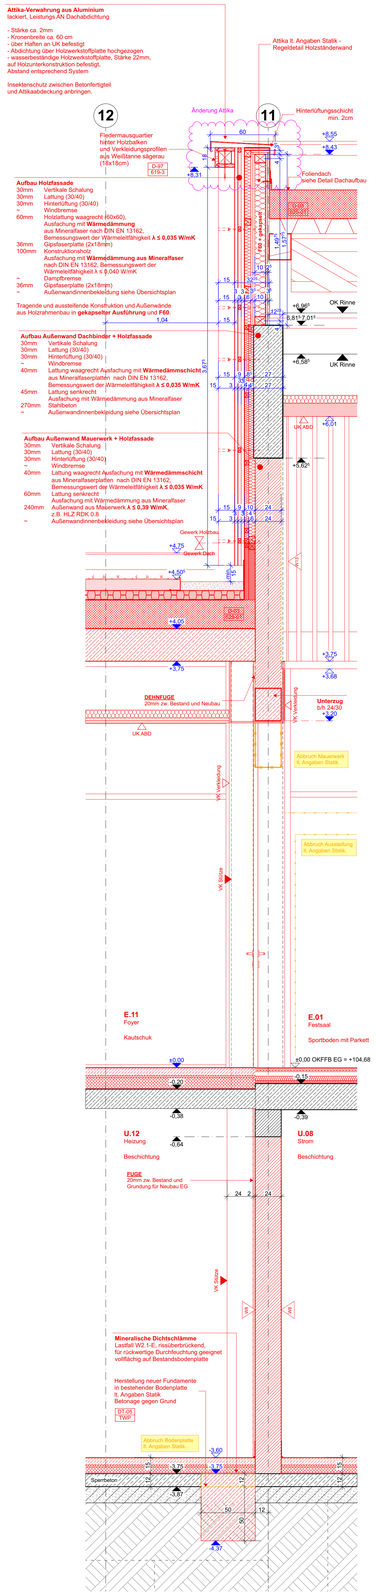

D-44 | FAS Achse 11 Foyer / Festsaal

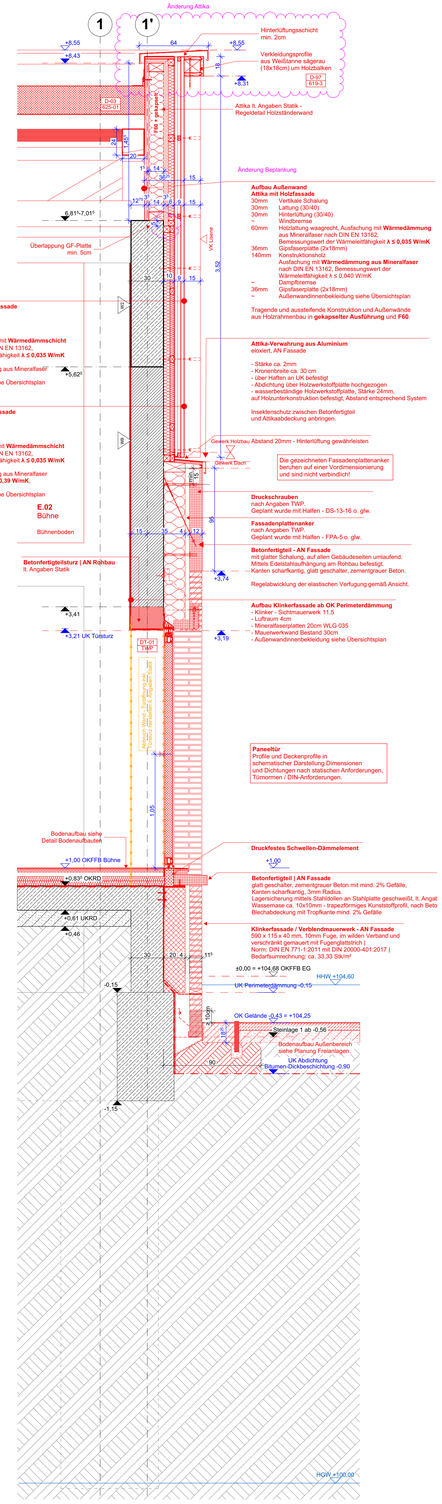
1
1'
Änderung Attika
Hinterlüftungsschicht
min. 2cm
Verkleidungsprofile
aus Weißtanne sägerau
(18x18cm) um Holzbalken
D-07
E15.3
Attika lt. Angaben Statik -
Regeldetail Holzständerwand
Änderung Beplankung
Aufbau Außenwand
Attika mit Holzfassade
30mm Vertikale Schalung
30mm Lattung (30/40)
30mm Hinterlüftung (30/40)
- Windbremse
60mm Holzdämmung waagrecht, Ausfachung mit Wärmedämmung
aus Mineralfaser nach DIN EN 13162,
Bemessungswert der Wärmeleitfähigkeit λ ≤ 0,035 W/mK
36mm Gipsfaserplatte (2x18mm)
140mm Konstruktionsholz
Ausfachung mit Wärmedämmung aus Mineralfaser
nach DIN EN 13162, Bemessungswert der
Wärmeleitfähigkeit λ ≤ 0,040 W/mK
- Dampfbremse
36mm Gipsfaserplatte (2x18mm)
- Außenwandinnenbekleidung siehe Übersichtsplan
Tragende und aussteifende Konstruktion und Außenwände
aus Holzrahmenbau in gekapselter Ausführung und F60.
Überlappung GF-Platte
min. 5cm
Aufbau Außenwand Dachbinder + Holzfassade
30mm Vertikale Schalung
30mm Lattung (30/40)
30mm Hinterlüftung (30/40)
- Windbremse
40mm Lattung waagrecht Ausfachung mit Wärmedämmschicht
aus Mineralfaserplatten nach DIN EN 13162,
Bemessungswert der Wärmeleitfähigkeit λ ≤ 0,035 W/mK
60mm Lattung senkrecht
Ausfachung mit Wärmedämmung aus Mineralfaser
300mm Stahlbeton
- Außenwandinnenbekleidung siehe Übersichtsplan
Aufbau Außenwand Mauerwerk + Holzfassade
30mm Vertikale Schalung
30mm Lattung (30/40)
30mm Hinterlüftung (30/40)
- Windbremse
40mm Lattung waagrecht Ausfachung mit Wärmedämmschicht
aus Mineralfaserplatten nach DIN EN 13162,
Bemessungswert der Wärmeleitfähigkeit λ ≤ 0,035 W/mK
60mm Lattung senkrecht
Ausfachung mit Wärmedämmung aus Mineralfaser
300mm Außenwand aus Mauerwerk λ ≤ 0,39 W/mK,
z.B. HLZ RDK 0,8
- Außenwandinnenbekleidung siehe Übersichtsplan
E.02
Bühne
Bühnenboden
Gewerk Holzbau: Abstand 20mm - Hinterlüftung gewährleisten
Gewerk Dach
Die gezeichneten Fassadenplattenanker
berufen auf einer Vordimensionierung
und sind nicht verbindlich!
Druckschrauben
nach Angaben TWP.
Geplant wurde mit Haften - DS-13-16 o. glw.
Fassadenplattenanker
nach Angaben TWP.
Geplant wurde mit Haften - FPA-5 o. glw.
Betonfertigteil - AN Fassade
mit glatter Schalung, auf allen Gebäudeseiten umlaufend.
Mittels Edelstahlaufhängung am Rohbau befestigt.
Kanten scharfkantig, glatt geschalter, zementgrauer Beton.
Regelabwicklung der elastischen Verfugung gemäß Ansicht.
Aufbau Klinkerfassade ab OK Perimeterdämmung
- Klinker - Sichtmauerwerk 11,5
- Luftraum 4cm
- Mineralfaserplatten 20cm WLG 035
- Mauerwerkwand Bestand 30cm
- Außenwandinnenbekleidung siehe Übersichtsplan
Betonfertigteilsturz
Betonfertigteilsturz
Betonfertigteilsturz

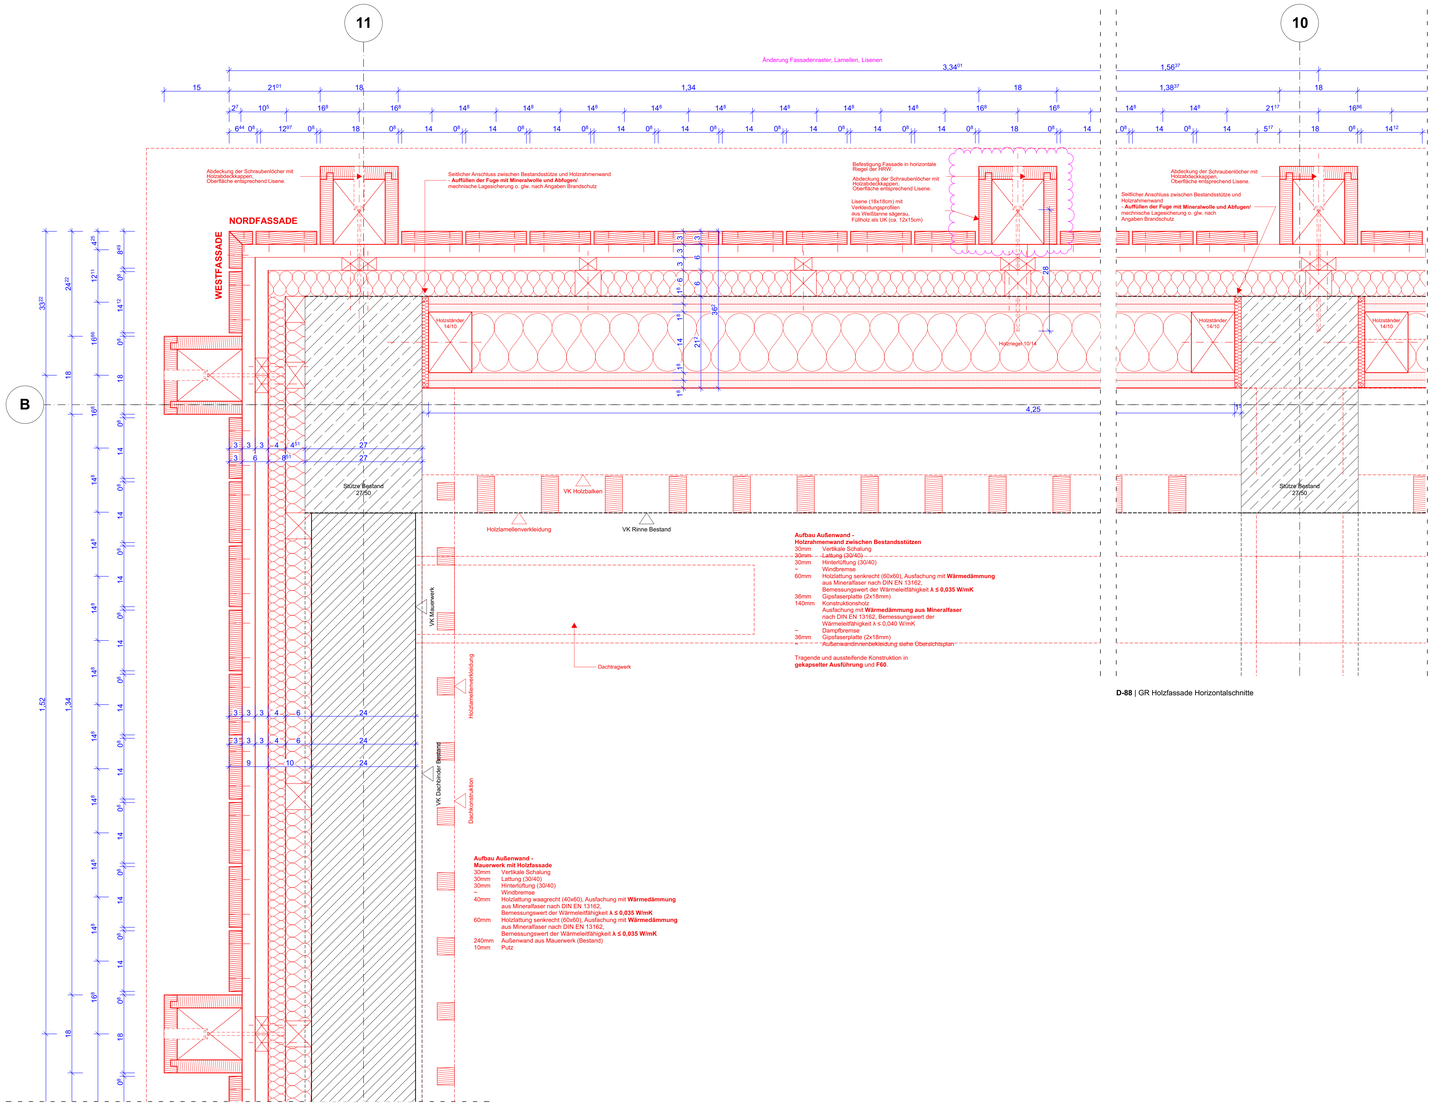

D-88 | GR Holzfassade Horizontalschnitte

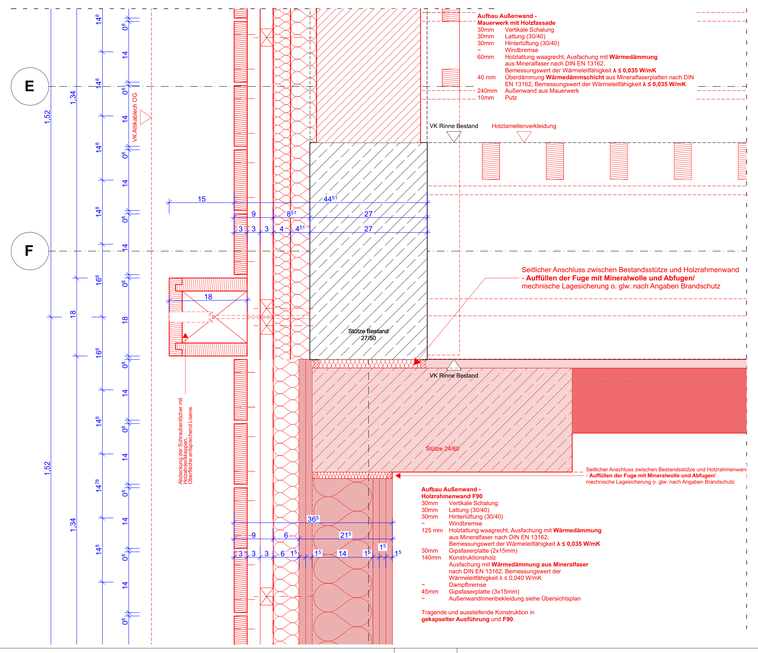

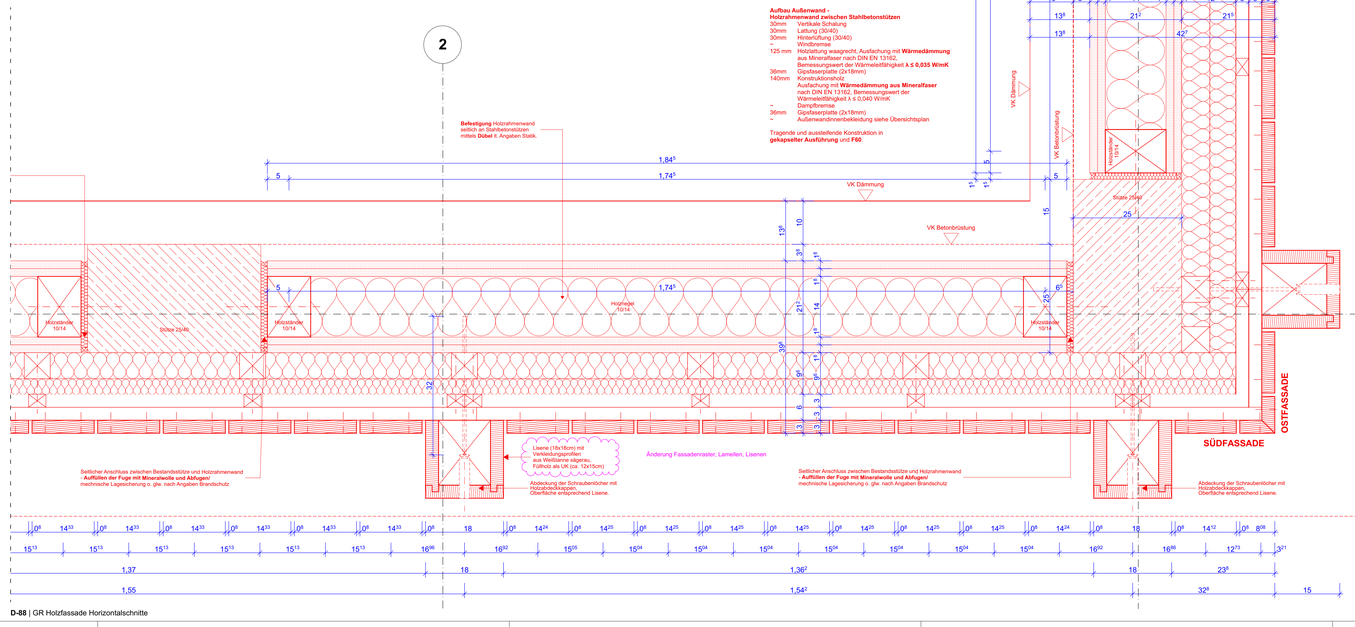

D-88 | GR Holzfassade Horizontalschnitte

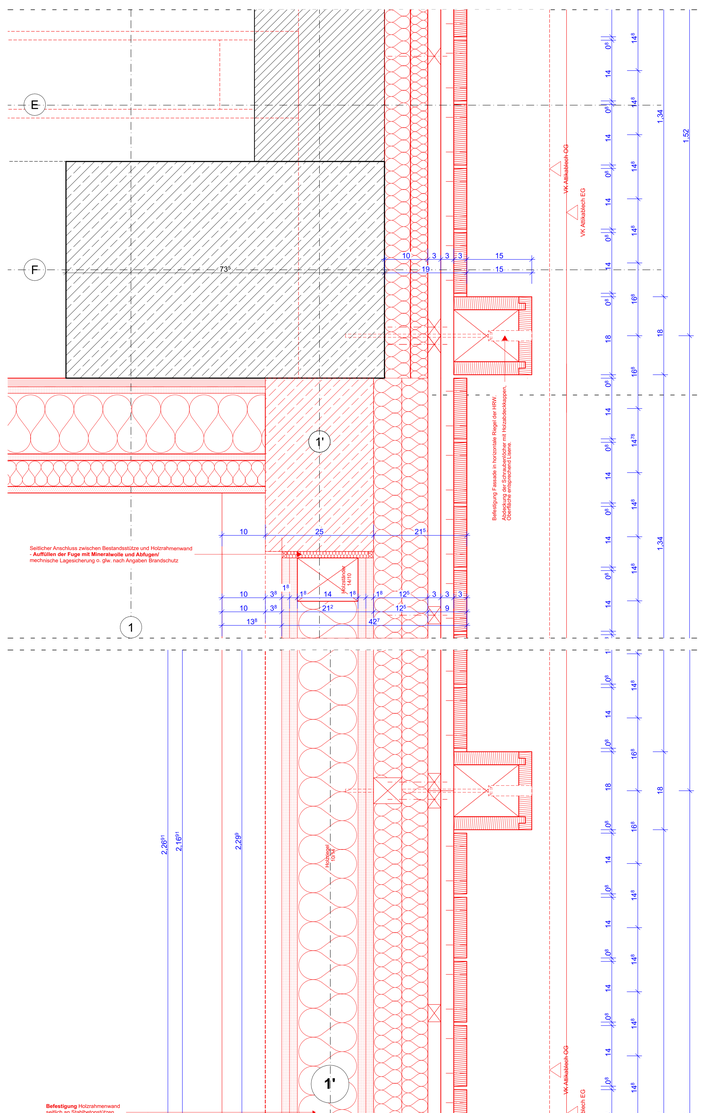

Stempel

Räume

Abstellraum
U.10
NNF: 0,54 m²
RRH: 2,65 m
FRH: 2,22 m
B: Linoleum
D: GK Akustik, Putz

Raumbezeichnung
Raumnummer
Nettoraumfläche
OKRFB bis UKRD
OKFFB bis UKFD
Oberfläche Boden
Oberfläche Decke

Detailverweis

Detailnummer / Plannummer

Detailnummer / Fachplanung Tragwerksplanung

Türen

T-U.01-1
RB 1,01 x2,28
BS 'I' C
ISO 37 dB

Türnummer
Rohbaumass
Brandschutz
Schallschutz

Koten

OK FFB
UK FFB
OK RFB
UK RD

±0,00 OK FFB
10K EB EFH
-0,00 OK RFB

Beispielhöhenkote

Durchbrüche

Wanddurchbruch
Ward Kernbohrung (Achse)
Wandaussparung
Bodendurchbruch
Bodenaussparung
Deckendurchbruch
Deckenaussparung
Boden + Deckendurchbruch

Schraffuren

Stahlbeton
Stahlbeton Brandschutz F90
Stahlbeton WU
Stahlbeton Fertigteil
Mauerwerk
Mauerwerk Brandschutz
Trennwand Trockenbau
Installations-Systemwand
Dämmung hart
Dämmung weich
Naturstein
Bauholz
Abbruch
Stahlbeton Neubau
Stahlbeton Brandschutz F90
Stahlbeton WU
Stahlbeton Fertigteil
Mauerwerk
Mauerwerk Brandschutz
Trennwand Trockenbau
Installations-Systemwand
Dämmung hart
Dämmung weich
Naturstein
Bauholz

Abkürzungen

AD	Abgehängte Decke	OKRFB	Oberkante Rohfußboden
AK	Außenkante	OKFFB	Oberkante Fertigfußboden
AS	Anschlagschiene	RDS	Rohdeckensprung
BRH	Brüstungshöhe über RFB	RH	Rohrhülse
DA	Deckenaussparung	RR	Regenrohr (Fallrohr)
DD	Deckendurchbruch	S	Sanitärinstallation
DS	Deckensprung	SWS	Senkrechter Wandschlitz
E	Elektroinstallation	T-fh	Türe feuerhemmend
F30/90	Brandschutzverglasung	T-s	Türe selbstschließend
FD	Fußbodendurchbruch	T-rd	Türe rauchdicht
FFB	Fertigfußboden	TS	Trennschiene
FK	Fußbodenkanal	UK	Unterkante
FS	Fußbodensprung	VK	Vorderkante
H	Heizungsinstallation	VKB	Vorderkanten Bodenplatte
HG	Hausgraben	VKD	Vorderkante Decke
KB	Kernbohrung	VM	Vormauerung
L	Lüftungsinstallation	WA	Wandaussparung
LBS	Lüftungsbausteln	WD	Wärmedämmung
OK	Oberkante	WWS	Waagrechter Wandschlitz

Brüstungshöhen / Tümöhen ab OKRFB

Sämtliche Masse sind vom Auftragnehmer am Bau verantwortlich zu prüfen. Dies gilt insbesondere für Bestandsmaße. Schachtabmauerungen dürfen erst nach Aufforderung durch die örtliche Bauüberwachung geschlossen werden. Beplankungen von Ständerwänden erfolgt nach Installationen der Haustechnikgewerke.

INDEX	DATUM	ÄNDERUNGEN	GEPR.
V1	08.05.2026	Planstand V14 08.05.2026	
		Ergänzung Holzbau	
V2 - IA	In Bearbeitung	Änderung Fassadenraster, Lamellen, Lisenen	

Projekt

Sport- und Kulturzentrum Sandhausen
Kleegartenstraße 3
69207 Sandhausen

Bauherr

Gemeinde Sandhausen
Bahnhofstraße 10
69207 Sandhausen

Objektplanung

Drei Architekten
Rotebühlstraße 87
70178 Stuttgart

± 0,00 = OK FFB EG = 104,68 mNHN (DHHN2016)

Planinhalt

D-88

Horizontalschnitt A Festsaal+Tiefhof

Leistungsphase: Ausführungsplanung — Status: VORABZUG

Maßstab: — Format: A0

Datum: In Bearbeitung — Gezeichnet: MD | CS

Plannummer: 776 SKS-619-1 — Index: V2 - IA

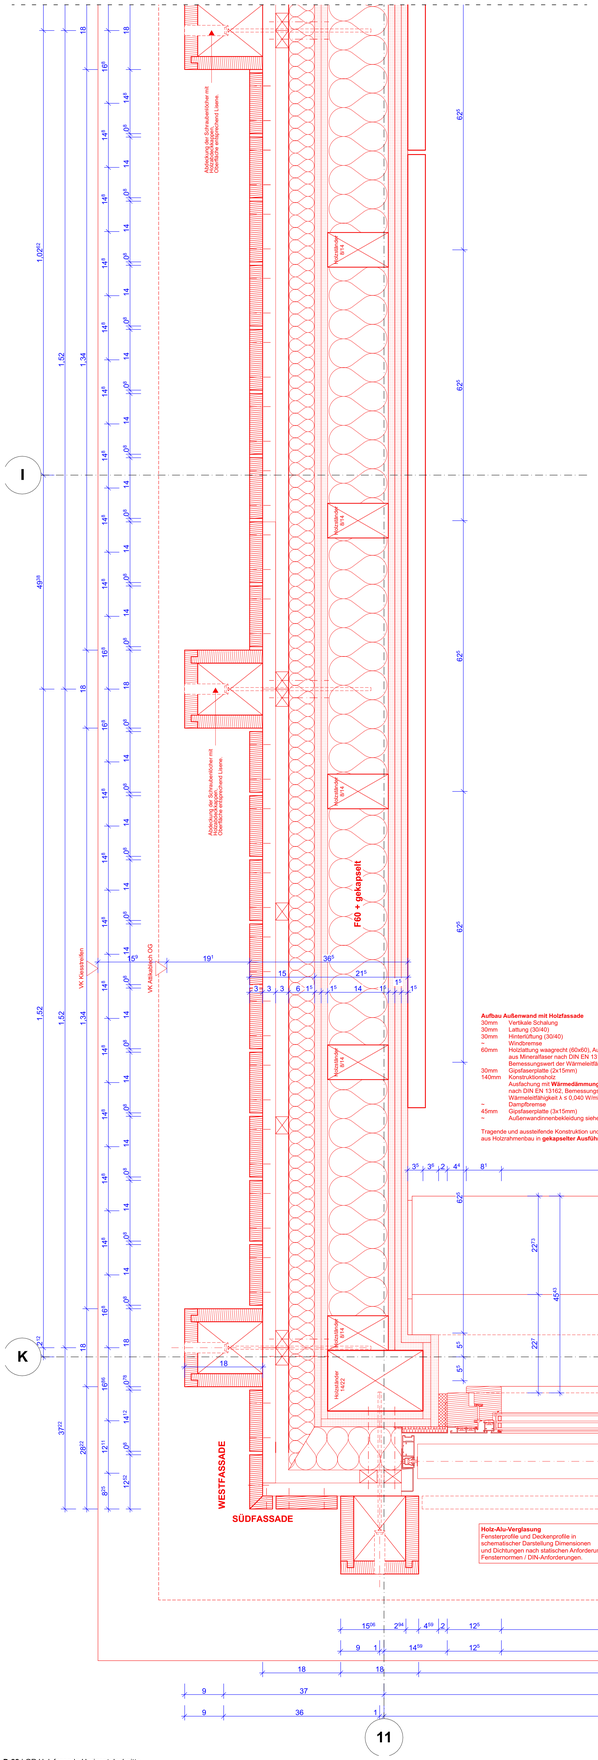

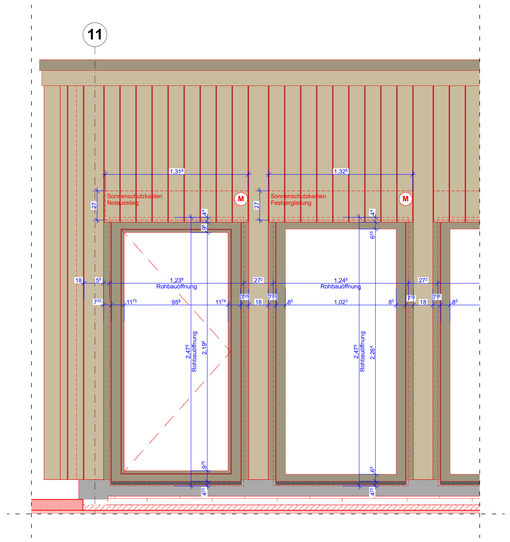

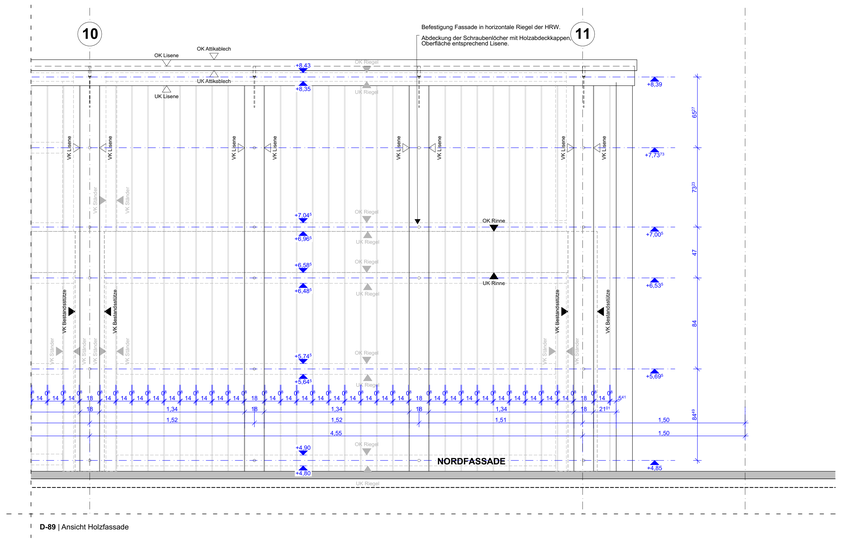

I **D-89** | Ansicht Holzfassade

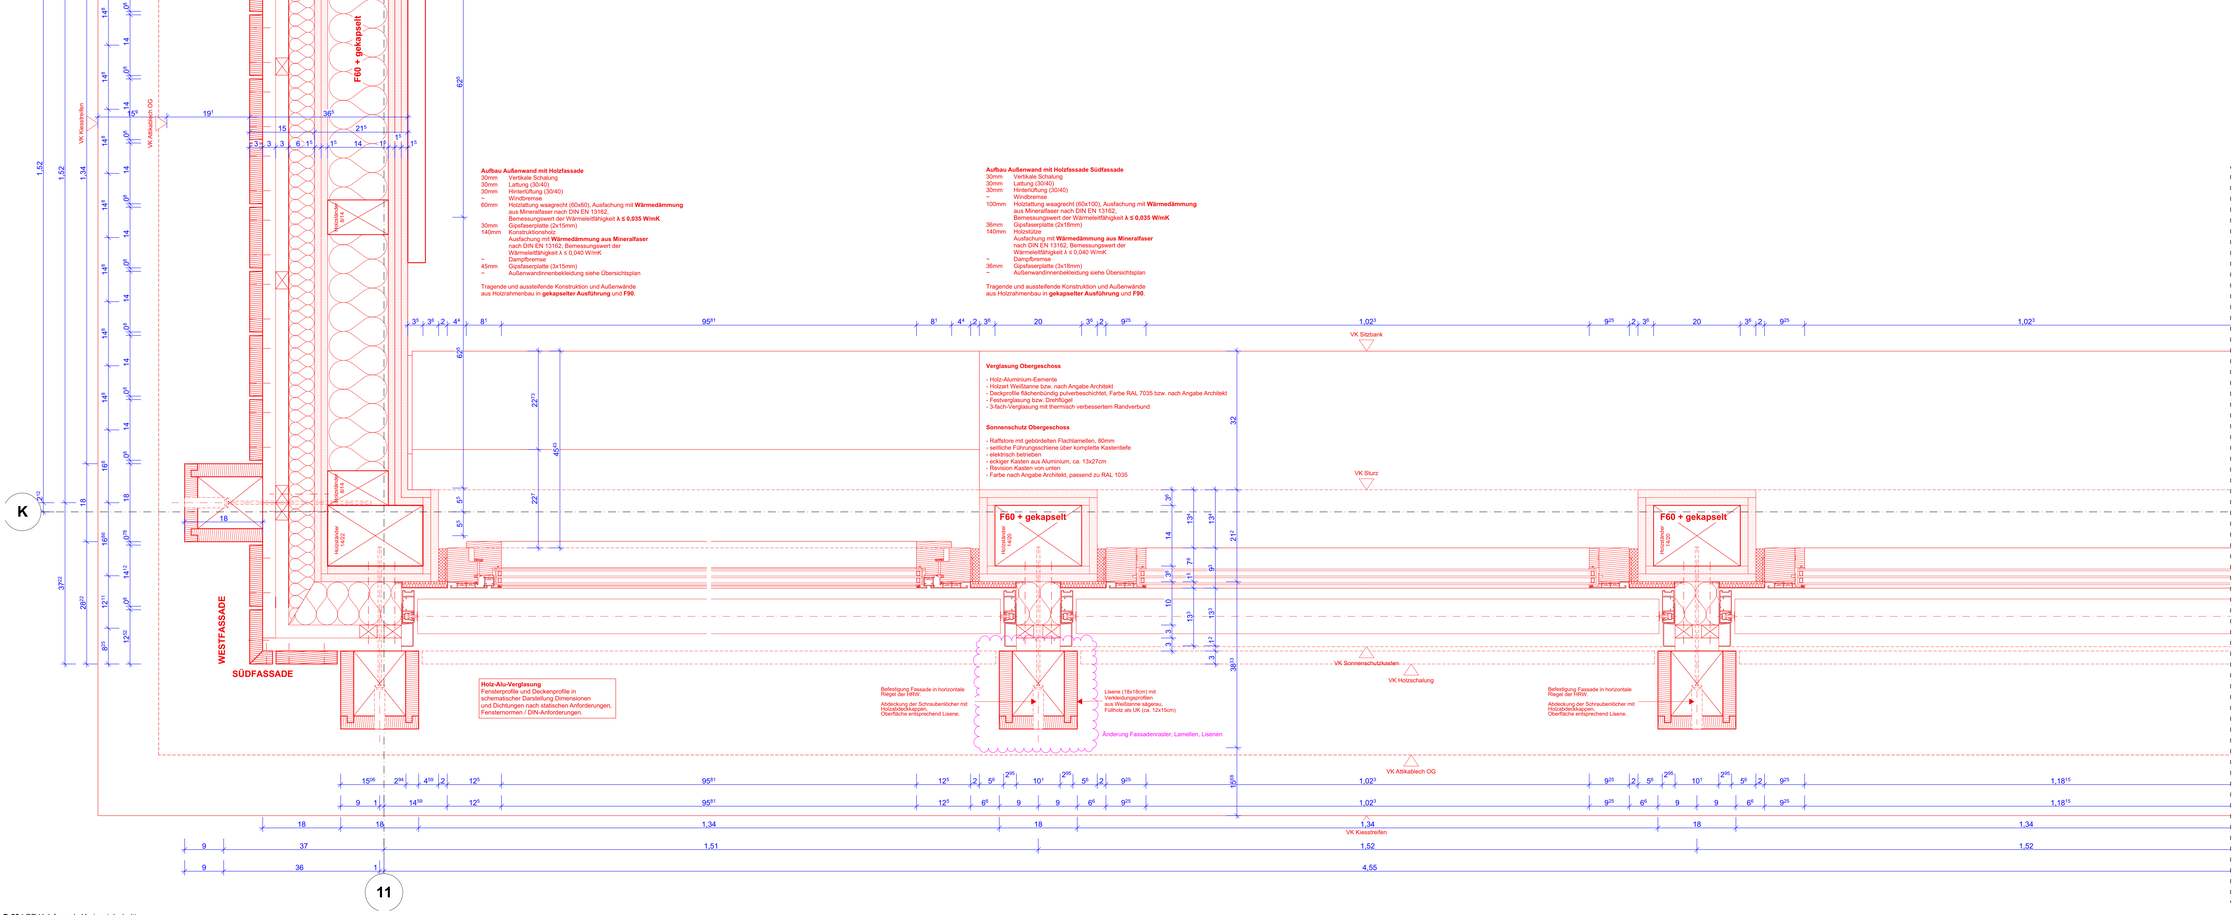

D-88 | GR Holzfassade Horizontalschnitte

Stempel

Räume

Abstellraum
U.10
NNF: 0,54 m²
RRH: 2,65 m
FRH: 2,22 m
Bi: Linoleum
D: GK Akustik, Putz

Raumbezeichnung
Raumnummer
Nettoraumfläche
OKRFB bis UKRD
OKFFB bis UKFD
Oberfläche Boden
Oberfläche Decke

Detailverweis

Detailnummer
Plannummer

Detailnummer
Fachplanung Tragwerksplanung

Türen

T-U.01-1
RB 1.01x2.28
BS 30
SD 37 dB

Türnummer
Rohbaumass
Brandschutz
Schallschutz

Koten

OK FFB
UK FFB
OK RFB
UK RD

±0,00 OK FFB EFH
-0,00 OK RFB

Beispielhöhenkote

Durchbrüche

Wanddurchbruch
Wand-Kernbohrung (Achse)
Wandaussparung
Bodendurchbruch
Bodenaussparung
Deckendurchbruch
Deckenaussparung
Boden + Deckendurchbruch

Schraffuren

Stahlbeton
Stahlbeton Brandschutz F90
Stahlbeton WU
Stahlbeton Fertigteil
Mauerwerk
Mauerwerk Brandschutz
Trennwand Trockenbau
Installations-Systemwand
Dämmung hart
Dämmung weich
Naturstein
Bauholz
Abbruch
Stahlbeton Neubau
Stahlbeton Brandschutz F90
Stahlbeton WU
Stahlbeton Fertigteil
Mauerwerk
Mauerwerk Brandschutz
Trennwand Trockenbau
Installations-Systemwand
Dämmung hart
Dämmung weich
Naturstein
Bauholz

Abkürzungen

AD	Abgehängte Decke	OKRFB	Oberkante Rohfußboden
AK	Außenkante	OKFFB	Oberkante Fertigfußboden
AS	Anschlagschiene	RDS	Rohdeckensprung
BRH	Brüstungshöhe über RFB	RH	Rohrhülse
DA	Deckenaussparung	RR	Regenrohr (Fallrohr)
DD	Deckendurchbruch	S	Sanitärinstallation
DS	Deckensprung	SWS	Senkrechter Wandschlitz
E	Elektroinstallation	T-fh	Türe feuerhemmend
F30/90	Brandschutzverglasung	T-s	Türe selbstschließend
FD	Fußbodendurchbruch	T-rd	Türe rauchdicht
FFB	Fertigfußboden	TS	Trennschiene
FK	Fußbodenkanal	UK	Unterkante
FS	Fußbodensprung	VK	Vorderkante
H	Heizungsinstallation	VKB	Vorderkanten Bodenplatte
HG	Hausgrund	VKD	Vorderkante Decke
KB	Kernbohrung	VM	Vormauerung
L	Lüftungsinstallation	WA	Wandaussparung
LBS	Lüftungsbausteln	WD	Wärmedämmung
OK	Oberkante	WWS	Waagrechter Wandschlitz

Brüstungshöhen / Türhöhen ab OKRFB

Sämtliche Masse sind vom Auftragnehmer am Bau verantwortlich zu prüfen. Dies gilt insbesondere für Bestandsmaße. Schachtabmauerungen dürfen erst nach Aufforderung durch die örtliche Bauüberwachung geschlossen werden. Beplankungen von Ständerwänden erfolgt nach Installationen der Haustechnikgewerke.

INDEX	DATUM	ÄNDERUNGEN	GEPR.
V1	08.05.2026	Planstand V14 08.05.2026	
V2 - IA	In Bearbeitung	Änderung Fassadenraster, Lamellen, Lisenen	

Projekt

Sport- und Kulturzentrum Sandhausen
Kleegartenstraße 3
69207 Sandhausen

Bauherr

Gemeinde Sandhausen
Bahnhofstraße 10
69207 Sandhausen

Objektplanung

Drei Architekten
Rotebühlstraße 87
70178 Stuttgart

± 0,00 = OK FFB EG = 104,68 mNHN (DHHN2016)

Planinhalt

D-89, D-88, D-98

Horizontalschnitt B 1.OG + Ansichten

Leistungsphase	Status
Ausführungsplanung	VORABZUG
Maßstab	**Format**
1:5	A0
Datum	**Gezeichnet**
In Bearbeitung	MD | CS
Plannummer	**Index**
776 SKS-619-2	V2 - IA

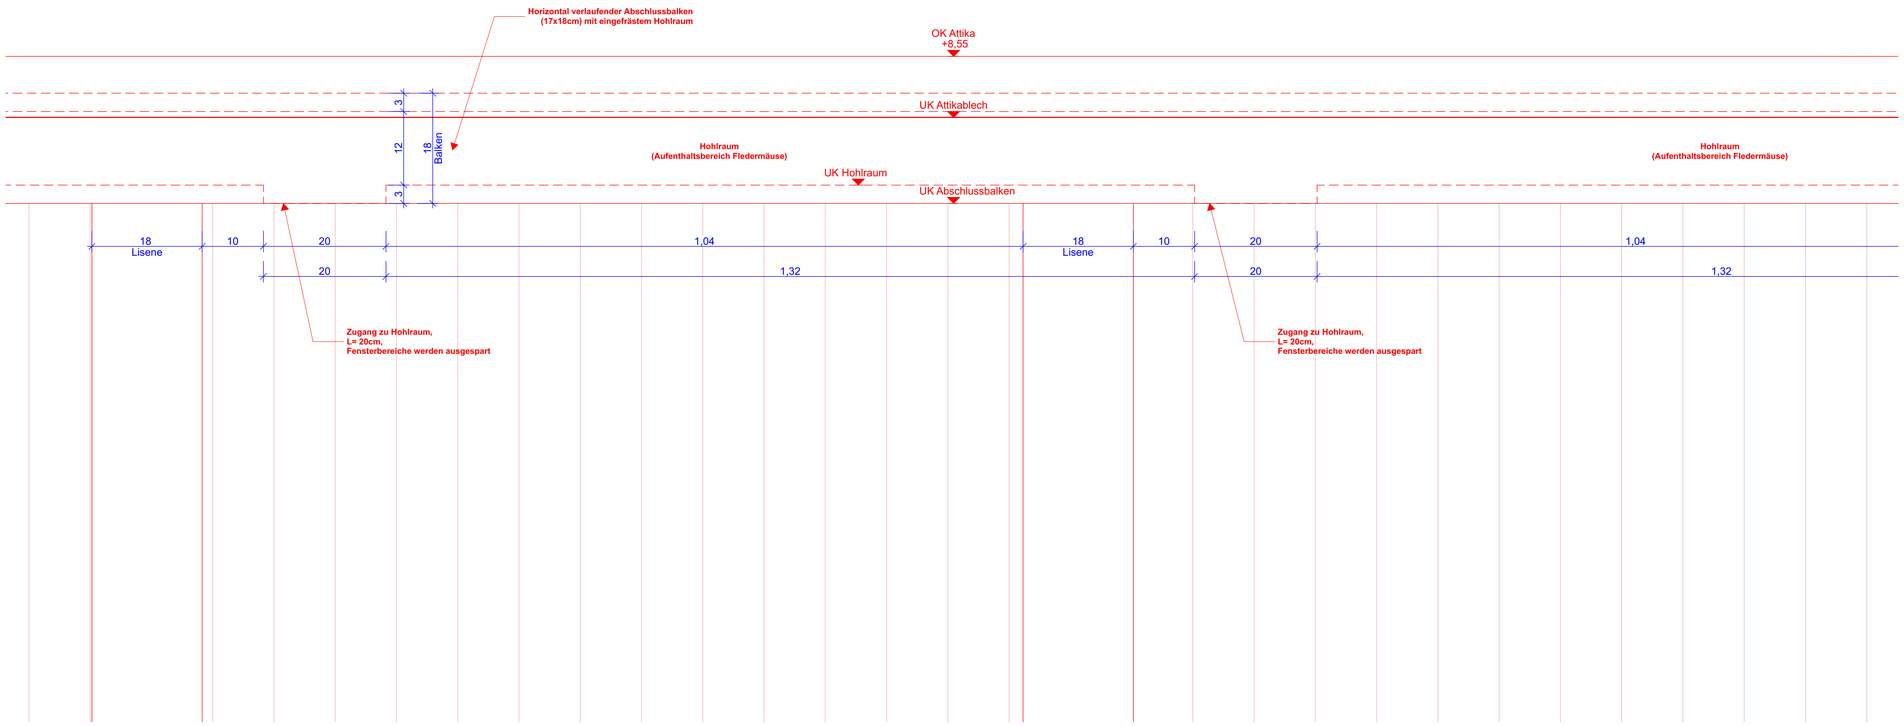

D-97 I AN Attika Fledermausquartier

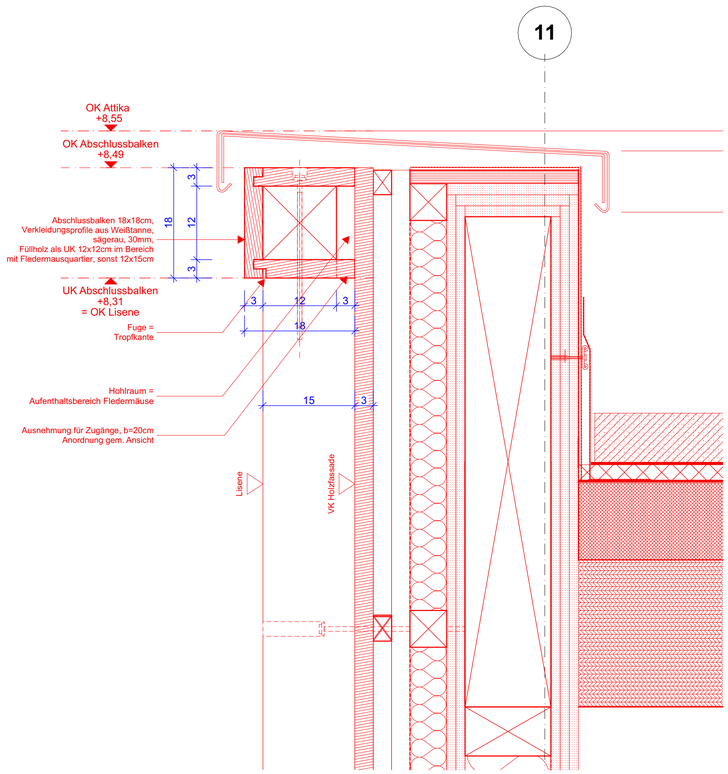

D-97 I DS Attika Fledermausquartier 1:5

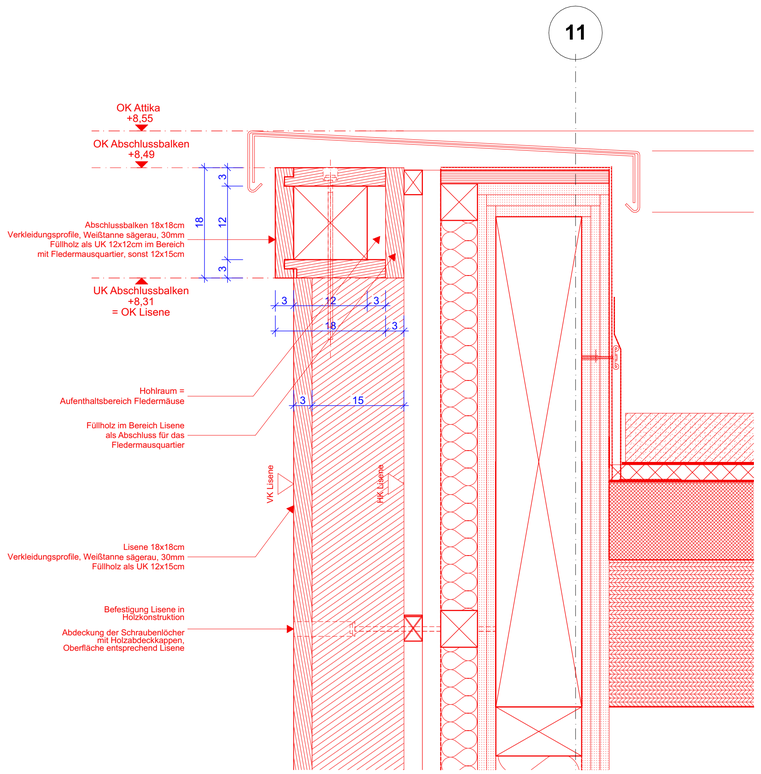

D-97 I DS Lisene + Attika Fledermausquartier

Stempel

Räume

Abstellraum	
U.10	
NRF:	0,54 m²
RRH:	2,65 m
FRH:	2,22 m
B:	Linoleum
D:	GK Akustik, Putz

Raumbezeichnung
Raumnummer
Nettoraumfläche
OKRFB bis UKRD
OKFFB bis UKFD
Oberfläche Boden
Oberfläche Decke

Detailverweis

Detailnummer
Plannummer

Türen

T-U.01-1	Türnummer
RB 1,01x2,28 ¹	Rohbaumass
BS T D	Brandschutz
SD 37 dB	Schallschutz

Koten

OK FFB
UK FFB
OK RFB
UK RD

±0,00 OK FFB
104,68 EFH
-0,00 OK RFB

Beispielhöhenkote

Durchbrüche

- Wanddurchbruch
- Wand Kernbohrung (Achse)
- Wandaussparung
- Bodendurchbruch
- Bodenaussparung
- Deckendurchbruch
- Deckenaussparung
- Boden + Deckendurchbruch

Schraffuren

- Stahlbeton
- Stahlbeton Brandschutz F90
- Stahlbeton WU
- Stahlbeton Fertigteil
- Mauerwerk
- Mauerwerk Brandschutz
- Trennwand Trockenbau
- Installations-Systemwand
- Dämmung hart
- Dämmung weich
- Naturstein
- Bauholz

Brüstungshöhen / Türhöhen ab OKRFB

Sämtliche Masse sind vom Auftragnehmer am Bau verantwortlich zu prüfen. Schachtabmauerungen dürfen erst nach Aufforderung durch die örtliche Bauüberwachung geschlossen werden. Beplankungen von Ständerwänden erfolgt nach Installationen der Haustechnikgewerke.

INDEX	DATUM	ÄNDERUNGEN	GEZ.
V1 - IA	In Bearbeitung	Änderung Fledermausquartier	AM

Projekt

Sport- und Kulturzentrum Sandhausen
Kleegartenstraße 3
69207 Sandhausen

Bauherr

Gemeinde Sandhausen
Bahnhofstraße 10
69207 Sandhausen

Objektplanung

Drei Architekten
Rotebühlstraße 87
70178 Stuttgart

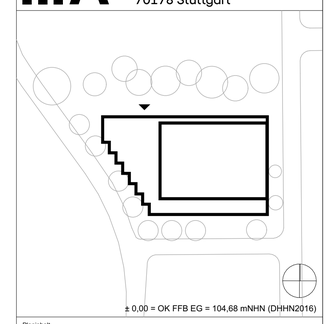

Planinhalt

AN Attika Fledermausquartier, DS Attika Fledermausquartier, DS Lisene + Attika Fled

Attika Fledermausquartier

Leistungsphase: Ausführungsplanung
Status: VORABZUG

Massstab: 1:5
Format: A1

Datum: In Bearbeitung
Gezeichnet: AM

Plannummer: 776 SKS-619-3
Index: V1 - IA

B

Planung Holzbau ist nach zu ziehen

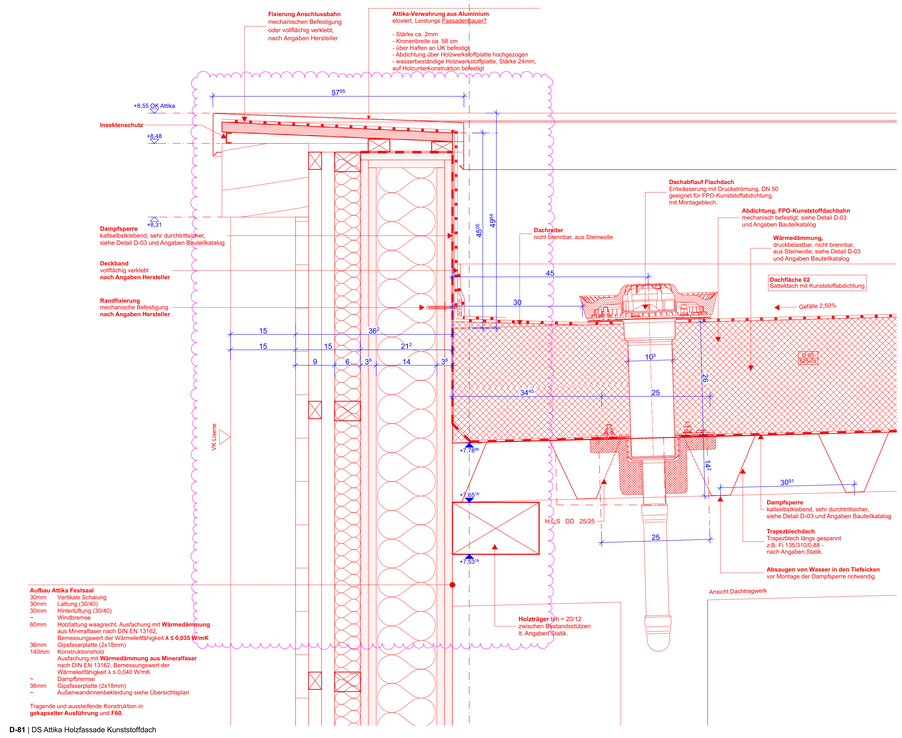

D-81 | DS Attika Holzfassade Kunststoffdach

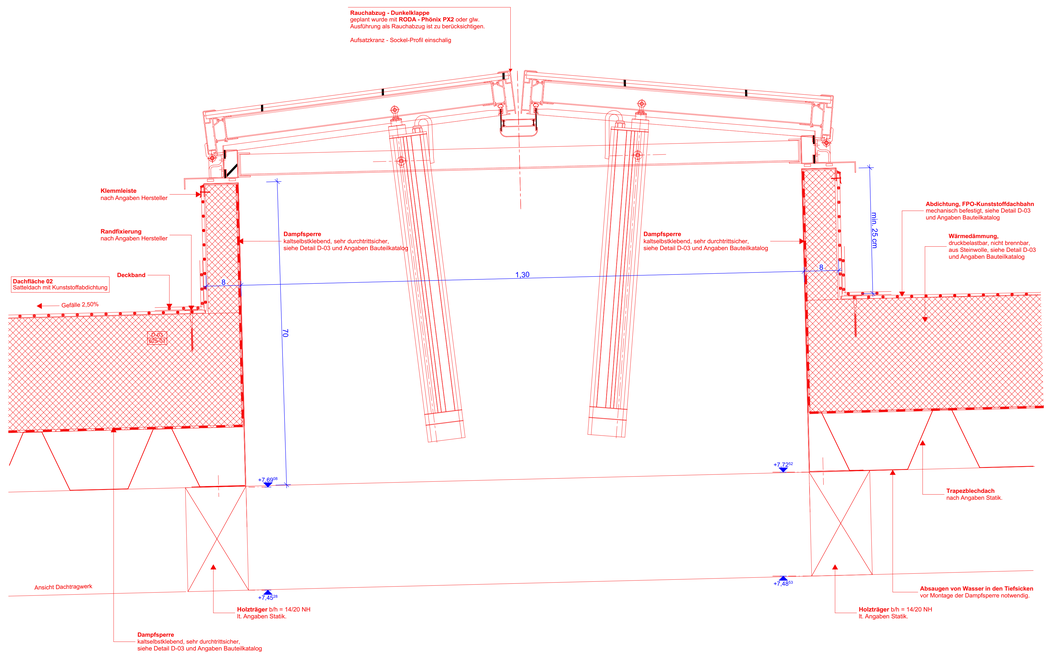

D-84 | DS Dunkelklappe Rauchabzug Festsaal

Stempel

Räume

Abstellraum
U.10
NNF: 0,54 m²
RRH: 2,65 m
FRH: 2,22 m
B: Linoleum
D: GK Akustik, Putz

Raumbezeichnung
Raumnummer
Nettoraumfläche
OKRFB bis UKRD
OKFFB bis UKFD
Oberfläche Boden
Oberfläche Decke

Detailverweis

Detailnummer
Plannummer

Detailnummer
Fachplanung Tragwerksplanung

Türen

T-U.01-1
RB 1,01 x2,28 ²
BS 1 C
SD 37 dB

Türnummer
Rohbaumass
Brandschutz
Schallschutz

Koten

OK FFB
UK FFB
OK RFB
UK RD

±0,00 OK FFB
104,68 EFH
-0,00 OK RFB

Beispielhöhenkote

Durchbrüche

Wanddurchbruch
Wand Kernbohrung (Achse)
Wandaussparung
Bodendurchbruch
Bodenaussparung
Deckendurchbruch
Deckenaussparung
Boden + Deckendurchbruch

Schraffuren

Stahlbeton
Stahlbeton Brandschutz F90
Stahlbeton WU
Stahlbeton Fertigteil
Mauerwerk
Mauerwerk Brandschutz
Trennwand Trockenbau
Installations-Systemwand
Dämmung hart
Dämmung weich
Naturstein
Bauholz

Abbruch
Stahlbeton Neubau
Stahlbeton Brandschutz F90
Stahlbeton WU
Stahlbeton Fertigteil
Mauerwerk
Mauerwerk Brandschutz
Trennwand Trockenbau
Installations-Systemwand
Dämmung hart
Dämmung weich
Naturstein
Bauholz

Abkürzungen

AD	Abgehängte Decke	OKRFB	Oberkante Rohfußboden
AK	Außenkante	OKFFB	Oberkante Fertigfußboden
AS	Anschlagschiene	ROS	Rohdeckensprung
BRH	Brüstungshöhe über RFB	RH	Rohrhülse
DA	Deckenaussparung	RR	Regenrohr (Fallrohr)
DD	Deckendurchbruch	S	Sanitärinstallation
DS	Deckensprung	SWS	Senkrechter Wandschlitz
E	Elektroinstallation	T-fh	Türe feuerhemmend
F30/90	Brandschutzverglasung	T-s	Türe selbstschließend
FD	Fußbodendurchbruch	T-rd	Türe rauchdicht
FFB	Fertigfußboden	TS	Trennschiene
FK	Fußbodenkanal	UK	Unterkante
FS	Fußbodensprung	VK	Vorderkante
H	Heizungsinstallation	VKB	Vorderkanten Bodenplatte
HG	Hausgrund	VKD	Vorderkante Decke
KB	Kernbohrung	VM	Vormauerung
L	Lüftungsinstallation	WA	Wandaussparung
LBS	Lüftungsbausteln	WD	Wärmedämmung
OK	Oberkante	WWS	Waagrechter Wandschlitz

Brüstungshöhen / Türhöhen ab OKRFB

Sämtliche Masse sind vom Auftragnehmer am Bau verantwortlich zu prüfen. Dies gilt insbesondere für Bestandsmaße. Schachtabmauerungen dürfen erst nach Aufforderung durch die örtliche Bauüberwachung geschlossen werden. Beplankungen von Ständerwänden erfolgt nach Installationen der Haustechnikgewerke.

INDEX	DATUM	ÄNDERUNGEN	GEPR.
V1 - IA	In Bearbeitung	Planstand LV Dachabdichtung	
		Planstand V13 24.04.2026	

Projekt

Sport- und Kulturzentrum Sandhausen
Kleegartenstraße 3
69207 Sandhausen

Bauherr

Gemeinde Sandhausen
Bahnhofstraße 10
69207 Sandhausen

Objektplanung

Drei Architekten
Rotebühlstraße 87
70178 Stuttgart

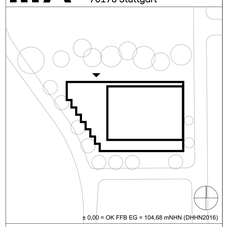

± 0,00 = OK FFB EG = 104,68 mNHN (DHHN2016)

Planinhalt

D-81, D-84, D-83

Dachabdichtung Festsaal

Leistungsphase: Ausführungsplanung
Status: VORABZUG
Maßstab:
Format: A0
Datum: In Bearbeitung
Gezeichnet: CS
Plannummer: 776 SKS-625-05
Index: V1 - IA