

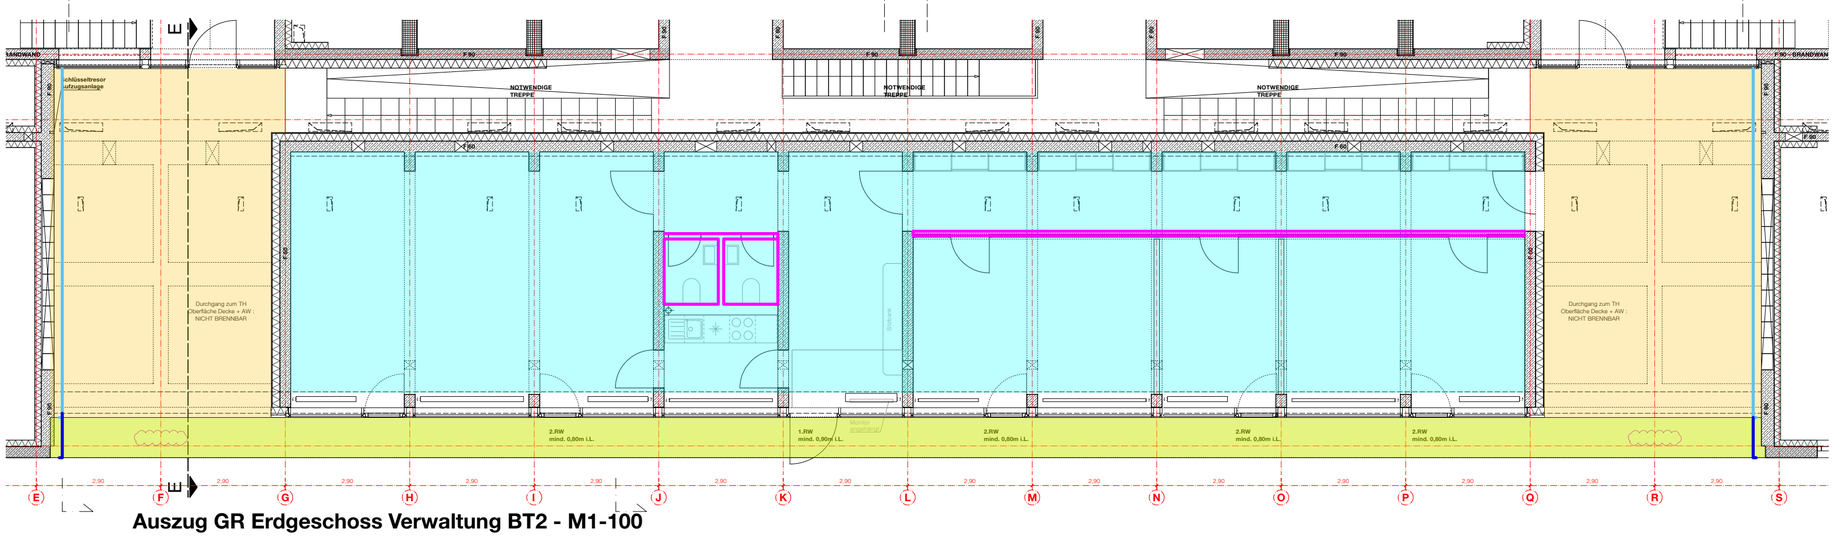



Auszug GR Erdgeschoss Verwaltung BT2 - M1-100

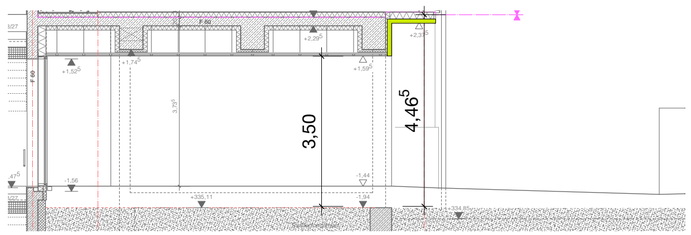

Schnitt E-E

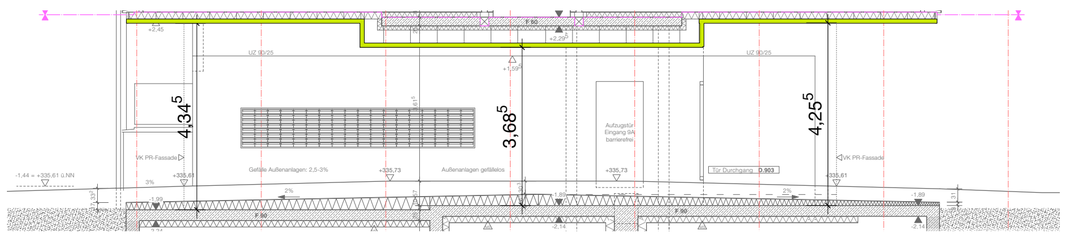

Schnitt F-F

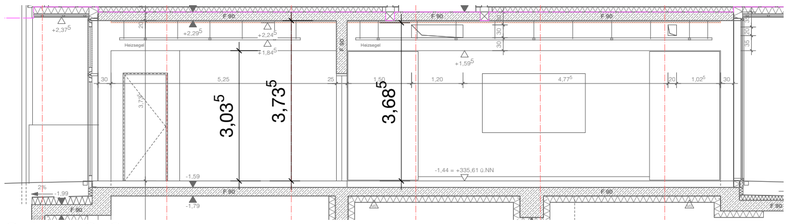

Schnitt G-G



Auszug GR Erdgeschoss Veranstaltung BT1 - M1-100

Außenbereich

- Arbeitsgerüst Außenbereich Arbeiten an Decke + Auf Schotter **Arbeitshöhe: bis 3,5m**
- Arbeitsgerüst Außenbereich Arbeiten an Decke **Arbeitshöhe: 3,5-4,5m**
- Arbeitsgerüst Außenbereich Arbeiten an Wand **Arbeitshöhe: bis 4,5m**
- Arbeitsgerüst Außenbereich Arbeiten an Wand **Arbeitshöhe: bis 3,5m**
- Arbeitsgerüst Außenbereich Arbeiten an Wand, für Beschriftung **Arbeitshöhe: 0,0-5,0m**

Innenbereich

- Arbeitsgerüst Innenbereich Arbeiten an Decke **Arbeitshöhe: bis 3,5m**
- Arbeitsgerüst Innenbereich Arbeiten an Wand **Arbeitshöhe: 0,0 -3,8m**
- Arbeitsgerüst Innenbereich Arbeiten an Wand **Arbeitshöhe: 0,0 - 3,5m**

- AUSSCHREIBUNGSPLAN -

HÖHENBEZUG x ± 0.00 = 337,05 m.ü.N.N.

BAUHERR

PROTESTANTISCHE ALUMNEUMSSTIFTUNG
DR.-GESSLER-STR. 15A, 93051 REGENSBURG


ARCHITEKT

BAULEITUNG

PROJEKT:

MELANCHTHONHEIM REGENSBURG
BOESSNERSTR. 7, 9 - 93049 REGENSBURG


PLANUNGSPHASE	ERSTELLT	FREI	LAGEPLAN
AUSSCHREIBUNG	10.08.2026		
	GEZ. V. gf	STAND 10.08.2026	
PLANINHALT	INDEX		
	DATEI MEL_W 1-50_Aktuell.vwxp		
Übersichtsplan LV MALER Gerüst	FORMAT 0,6/0,426	MASSSTAB **1:50**	PL.-NR./INDEX **MEL_A.438**

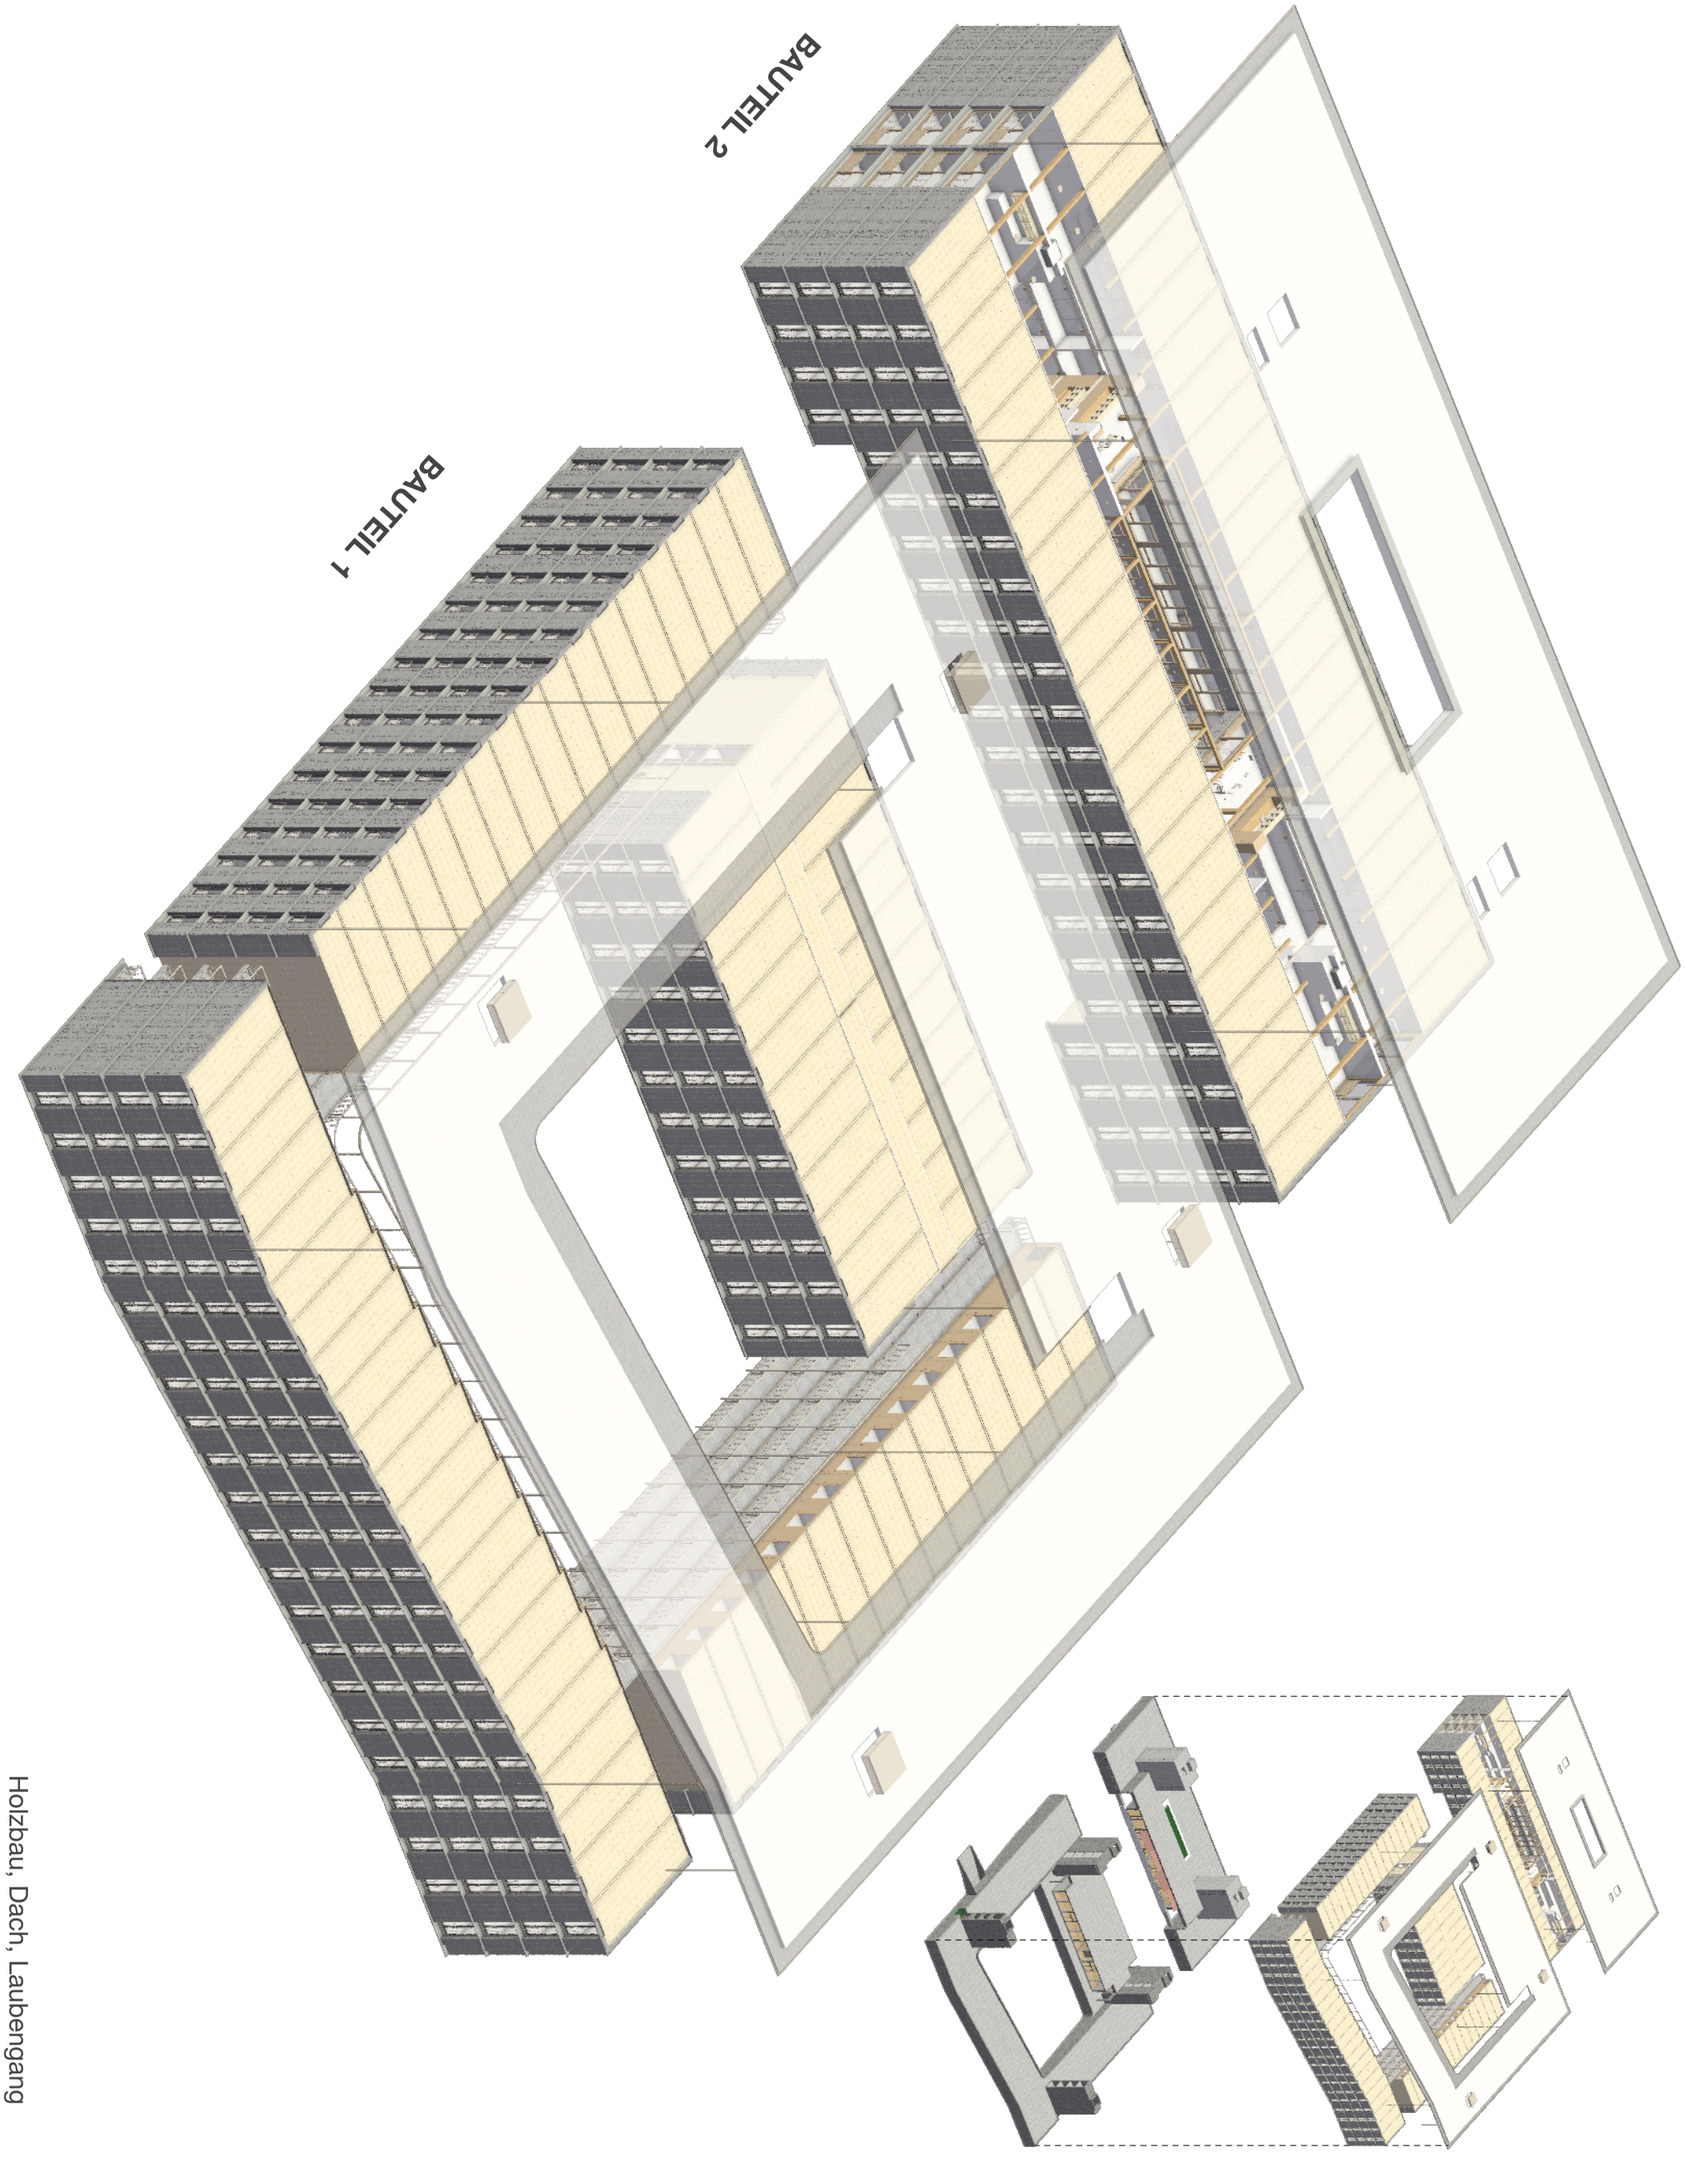


Holzbau, Dach, Laubengang
- Leistung Teilübernehmer

- AUSCHREIBUNGSPLAN -

PROJEKT: **HÖHENBEZUG ± 0.00 = 337,05 m.ü.N.N.** **MELANCHTHONHEIM REGENSBURG** BOESSNERSTR. 7, 9 - 93049 REGENSBURG	ARCHITEKT	PLANUNGSPHASE **Ausschreibung**	GEZ. V. vr	DATUM 24.09.24	LAGEPLAN
			INDEX	INDEX DATUM	
	BAUHERR **PROTESTANTISCHE ALUMNEUMSSTIFTUNG** DR.-GESSLER-STR. 15A, 93051 REGENSBURG	PLANINHALT **Isometrie Holzbau**	DATEI MEL_3d_wp_aktuell.vwx		
			M. 1:20		PL.-NR./INDEX **MEL_D.009**

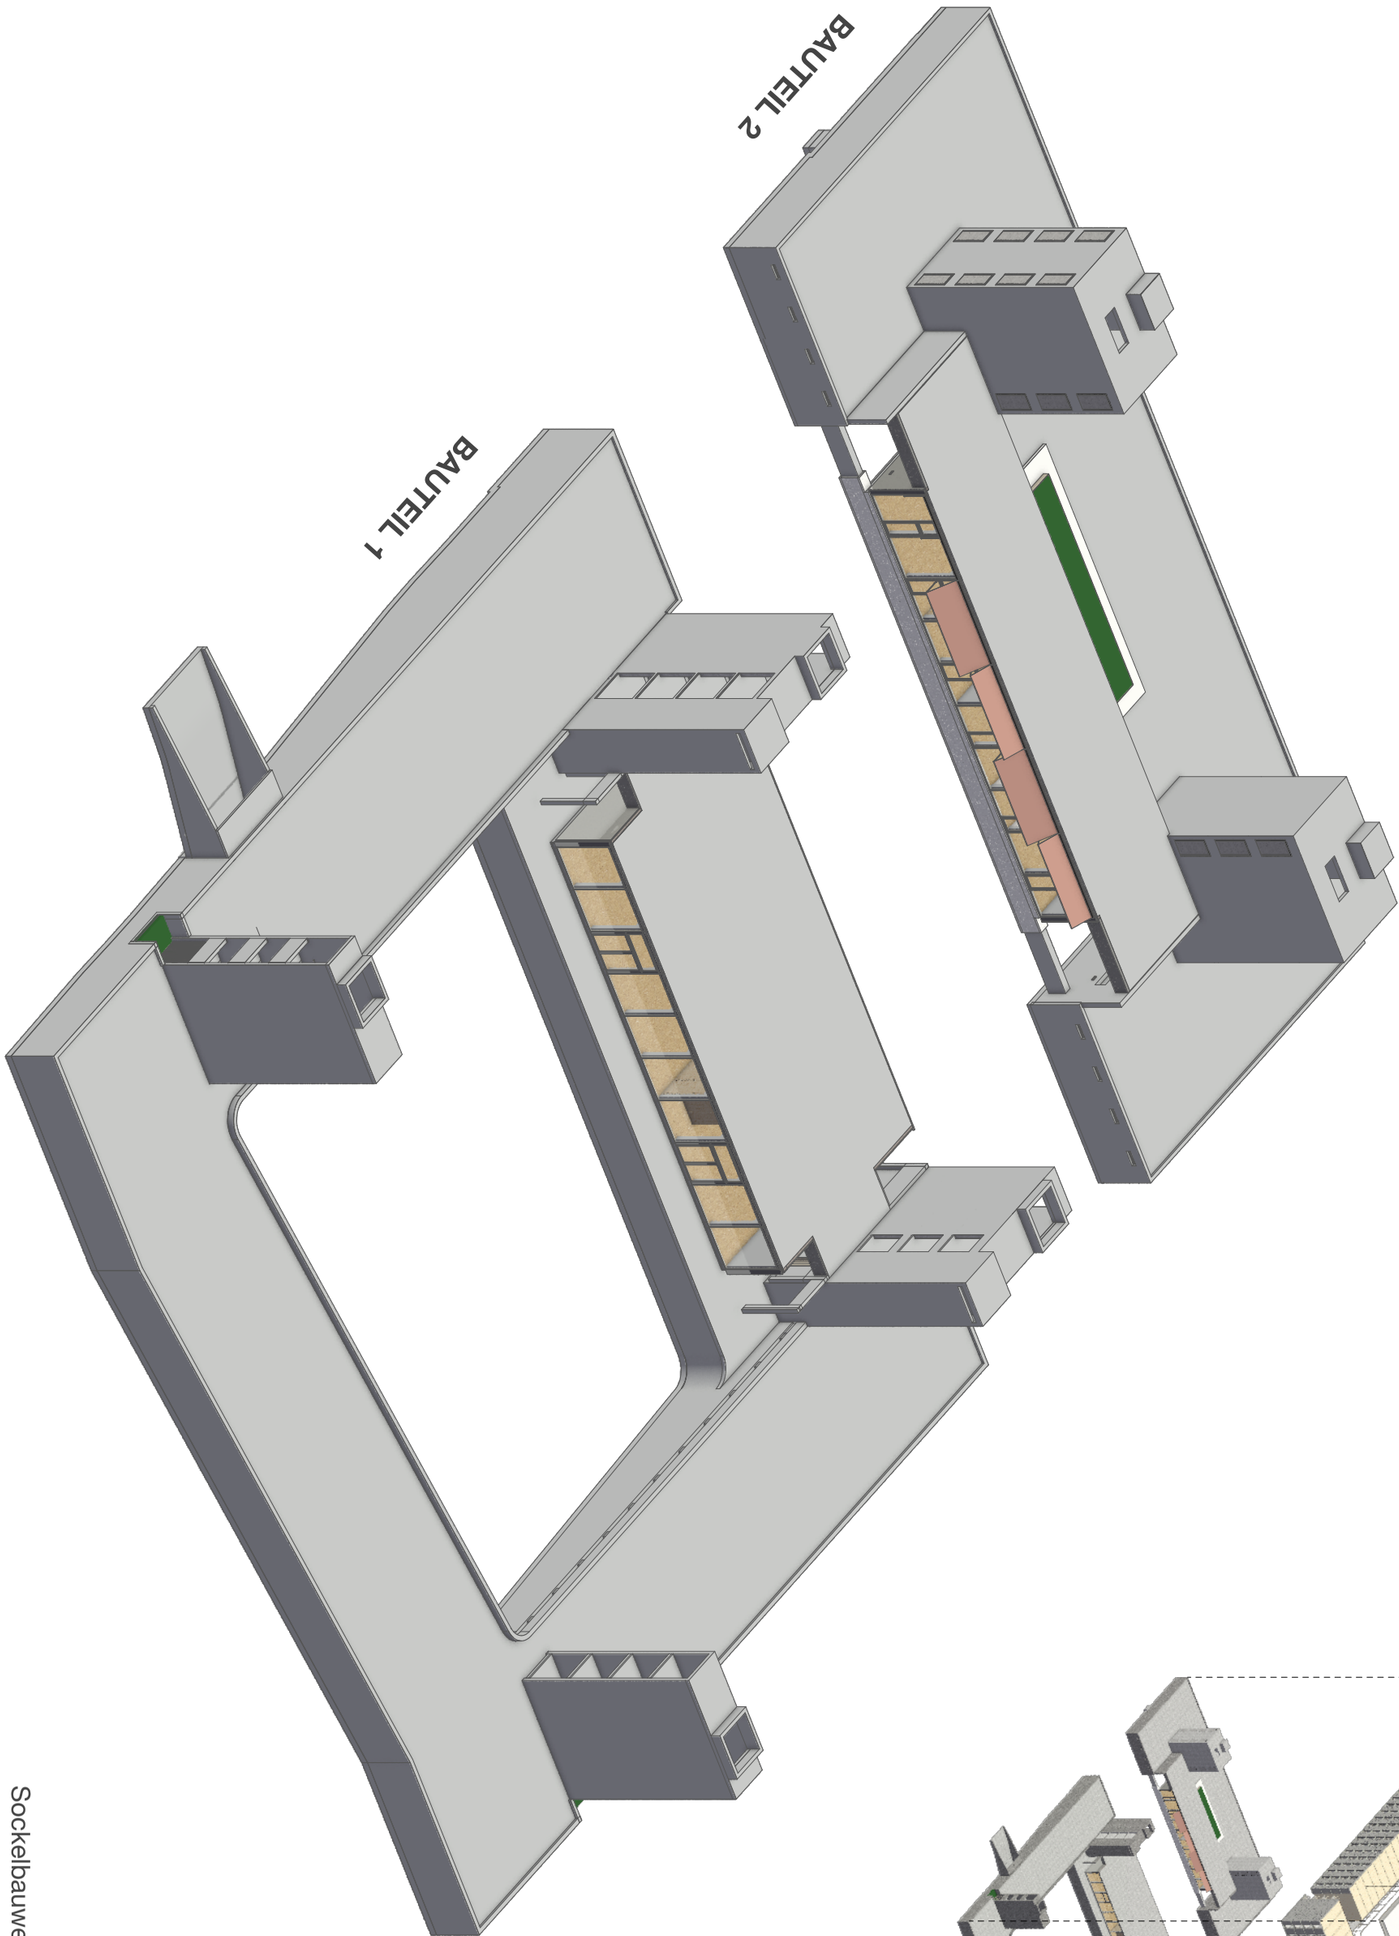

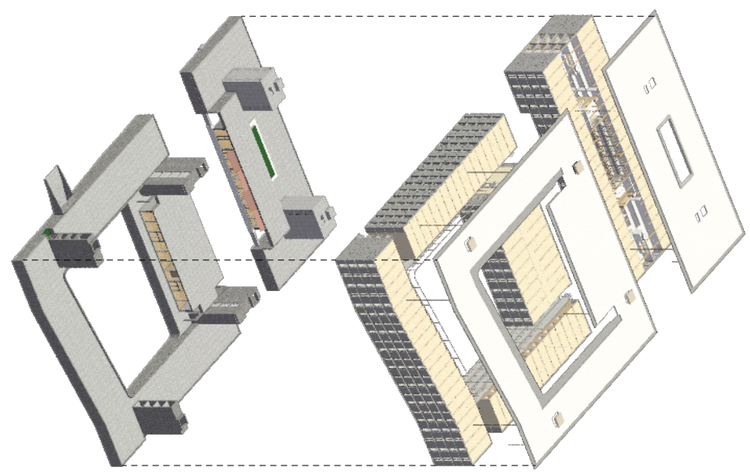

Sockelbauwerk - bauseits

- AUSCHREIBUNGSPLAN -

PROJEKT: HÖHENBEZUG ± 0.00 = 337,05 m.ü.N.N. **MELANCHTHONHEIM REGENSBURG** BOESSNERSTR. 7, 9 - 93049 REGENSBURG	ARCHITEKT	PLANUNGSPHASE **Ausschreibung**	GEZ. V.: vr	DATUM: 24.09.24	LAGEPLAN
			INDEX:	INDEX DATUM:	
	BAUHERR **PROTESTANTISCHE ALUMNEUMSSTIFTUNG** DR.-GESSLER-STR. 15A, 93051 REGENSBURG	PLANINHALT **Isometrie Sockelbau**	DATEI: MEL_3d_wp_aktuell.vwx		
			M.: 1:350		PL.-NR./INDEX: **MEL_D.008**


Fahrradrampe
Nutzlast Kat. F1:
qk = 5,0 kN/m²
Qk = -

Fahrrad Parkgarage
Nutzlast Kat. F1:
qk = 3,0 kN/m²
Qk = -

Technik BT1
Nutzlast Kat. F1:
qk = 12,0 kN/m²
Qk = -

BP.01 - Sockel
Bodenplatte UG ungedämmt

Stahlbetonbodenplatte WU nach Angabe Statik	350-400 mm
PE-Folie	-
Sauberkeitsschicht C12/15 (80mm BT2; 100mm BT1 nach Ang. Statik)	80-100 mm

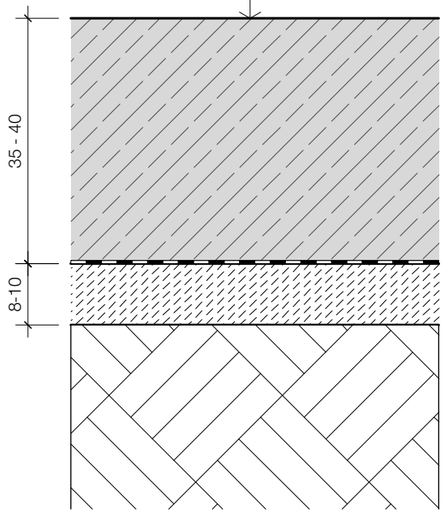


Nutzlast Kat. B1:
qk = 2,8 kN/m²
Qk = -
(CT F4 ≥ 65 mm)
(CT F5 ≥ 55 mm)

Norm-Trittschallpegel:
$L'_{n,W}$ ≤ 47 dB

U-Wert:
≤ 0,19 W/(m²K)

BP.02 - Sockel
Bodenplatte Verwaltung BT2
(u = 0,19 W/(m²K))
(IB hausladen: BPE01)
(Bauteilkatalog IB Troue: 001)

Industrieparkett, Hochkantlamelle, Eiche, geölt	22 mm
Zementestrich schwimmend, Nenndicke 60 mm (CT F5 ≥ 55 mm) *nach DIN 18560*	60 mm
PE-Folie, 2-lagig als Trenn- und Gleitschicht, Dicke je s=0,2 mm	-
Trittschalldämmung 30-3 aus Mineralfaser, dynamische Steifigkeit s'≤ 7 MN/cbm, WLS 033	30 mm
Mineralfaserdämmung WLG 040, als Ausgleichsschicht mit Leitungsverzug	30 mm
Abdichtung, G200 S4, AL 0,1	4-8 mm
Bodenaufbau gesamt	**150 mm**
Stahlbetonbodenplatte WU	350 mm
Perimeterdämmung WLS038 (z.B. XPS), druckfest	120 mm
Sauberkeitsschicht C12/15	80 mm

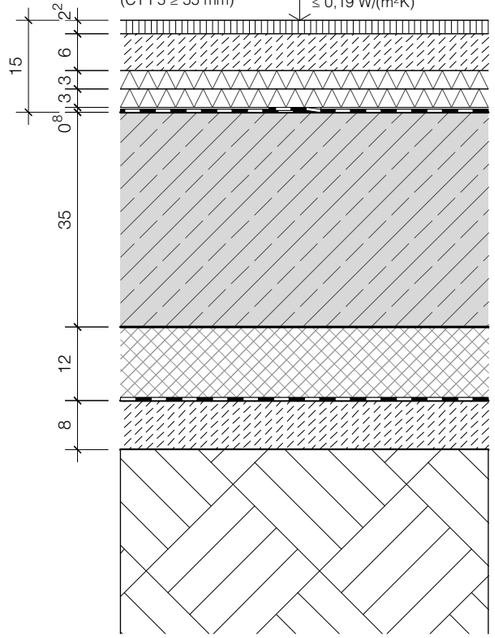


Nutzlast Kat. T2:
qk = 5,0 kN/m²
Qk = 2,0 kN

U-Wert:
≤ 0,23 W/(m²K)

BP.03 - Sockel
Bodenplatte Aufzug gedämmt BT2
(u = 0,23 W/(m²K))
(IB Hausladen: BPK01)

Stahlbetonbodenplatte WU nach Angabe Statik	400 mm
XPS-Perimeterdämmung WLS036	100 mm
XPS-Perimeterdämmung WLS036	80 mm
Sauberkeitsschicht	80 mm

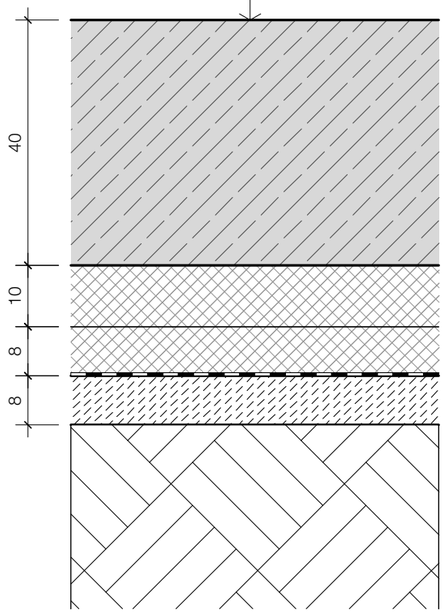


Nutzlast Kat. E1.1:
qk = 5,0 kN/m²
Qk = 4,0 kN
(CT F4 ≥ 75 mm)
(CT F5 ≥ 65 mm)

U-Wert:
≤ 0,26 W/(m²K)

BP.04 - Sockel
Bodenplatte Keller gedämmt
(u = 0,26 W/(m²K))
(IB Hausladen: BPK02)

Zementestrich, Nenndicke 70 mm (CT F5 ≥ 65 mm) *nach DIN 18560*	70 mm
PE-Folie 2-lagig als Trenn- und Gleitschicht, Dicke je s = 0,2 mm	-
PUR/PIR WLS 023	100 mm
Abdichtung z.B. Fabr. V60 S4+AL	4-8 mm
Bodenaufbau gesamt	**180 mm**
Stahlbetonbodenplatte WU nach Angabe Statik	350-400 mm
Sauberkeitsschicht (80mm BT2; 100mm BT1 nach Ang. Statik)	80-100 mm

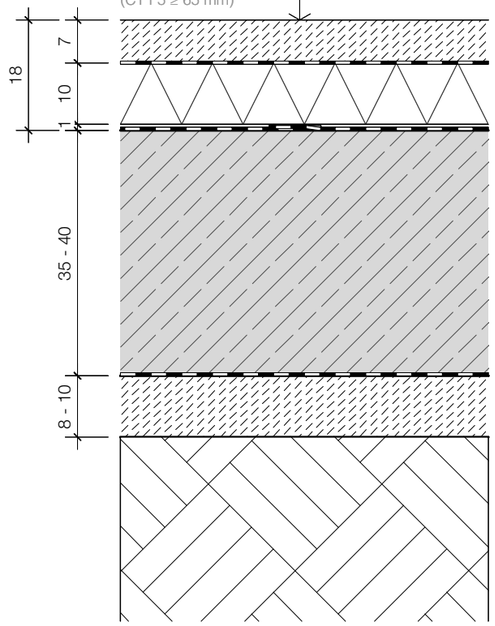

- AUSCHREIBUNGSPLAN -

LAGEPLAN

PL.-NR./INDEX **MEL_D.100**

GEZ. V. gf
DATUM 03.03.2026
INDEX -
INDEX DATUM
DATEI MEL_Details.vwxp
M. 1:10

PLANUNGSPHASE **Werkplanung**

PLANINHALT **BP - Bodenaufbauten 1**

ARCHITEKT


BAUHERR
PROTESTANTISCHE ALUMNEUMSSTIFTUNG
DR.-GESSLER-STR. 15A, 93051 REGENSBURG

HÖHENBEZUG ± 0.00 = 337,05 m ü.N.N.

PROJEKT:
MELANCHTHONHEIM REGENSBURG
BOESSNERSTR. 7, 9 - 93049 REGENSBURG


BP.05 - Sockel
Bodenplatte Keller gedämmt unter schweren Geräten
(u = 0,28 W/(m²K))
(IB Hausladen: BPK04)

Zementestrich, schwindarm, mit formstabilem Bindemittel, Nenndicke 100 mm *nach DIN 18560-1*	100 mm
PE-Folie 2-lagig als Trenn- und Gleitschicht, Dicke je s = 0,2 mm	-
XPS WLS037	120 mm
Abdichtung z.B. Fabr. V60 S4+AL	4-8 mm
Bodenaufbau gesamt	**220 mm**
Stahlbetonbodenplatte WU nach Angabe Statik	350-400 mm
Sauberkeitsschicht	80-100 mm

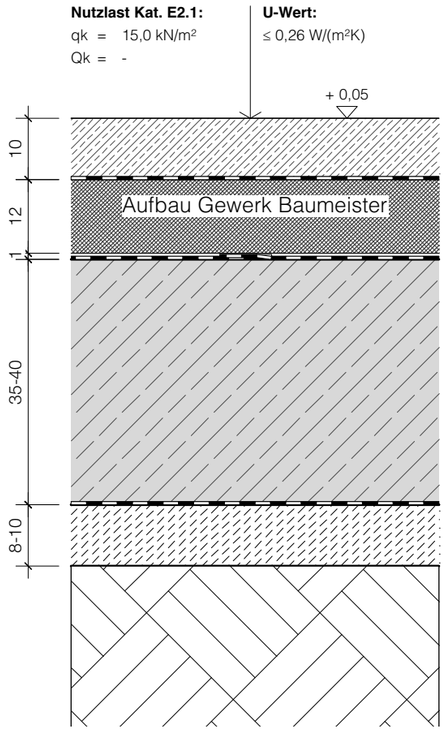


BP.06 - Sockel
Bodenplatte UG Tiefgarage

Beschichtungssystem OS 8 - Rissüberbrückend Bei TG Rampe OS10	-
Stahlbetonbodenplatte WU nach Angabe Statik	400 mm
PE-Folie	-
Sauberkeitsschicht C12/15	100 mm

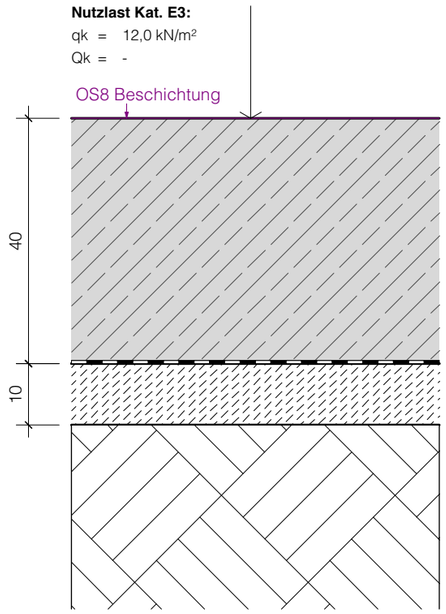


BP.07 - Sockel
Bodenplatte Keller Aufenthaltsräume
(u = 0,23 W/(m²K))
(IB Hausladen: BPK03)

Zementestrich, Nenndicke 70 mm (CT F5 ≥ 70 mm) *nach DIN 18560*	70 mm
PE-Folie 2-lagig als Trenn- und Gleitschicht, Dicke je s = 0,2 mm	-
Trittschaldämmung WLS 045	20 mm
PUR/PIR Dämmung WLS 023	80 mm
Abdichtung z.B. Fabr. V60 S4+AL	4-8 mm
Bodenaufbau gesamt	**180 mm**
Stahlbetonbodenplatte WU nach Angabe Statik	350-400 mm
Sauberkeitsschicht (80mm BT2; 100mm BT1 nach Ang. Statik)	80-100 mm

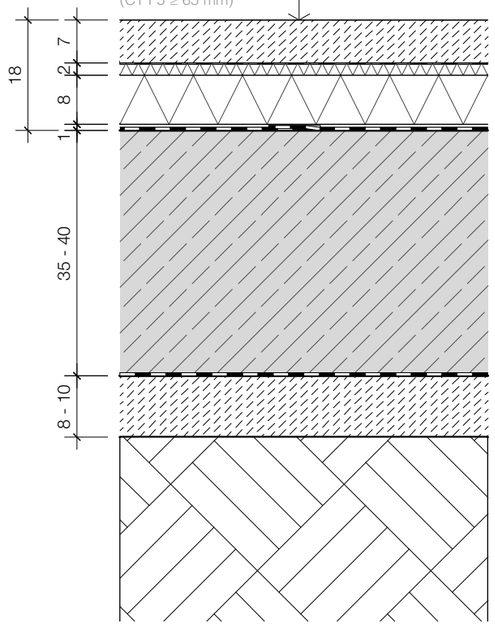

BP.08 - Sockel
Bodenplatte Verwaltung BT2 Fliesen
(u = 0,19 W/(m²K))
(IB hausladen: BPE01)

Fliese	10,5 mm
Grundierung, Abdichtung + Kleber	4,5 mm
Zementestrich schwimmend, Nenndicke 65 mm (CT F4 ≥ 65 mm) *nach DIN 18560*	65 mm
PE-Folie, 2-lagig als Trenn- und Gleitschicht, Dicke je s=0,2 mm	-
Trittschalldämmung 30-3 aus Mineralfaser, dynamische Steifigkeit s'≤ 7 MN/cbm, WLS 033	30 mm
Mineralfaserdämmung WLG 040,	30 mm
Abdichtung, G200 S4, AL 0,1	10 mm
Bodenaufbau gesamt	**150 mm**
Stahlbetonbodenplatte WU	350 mm
Perimeterdämmung WLS038 (z.B. XPS), druckfest	120 mm
Sauberkeitsschicht C12/15	80 mm

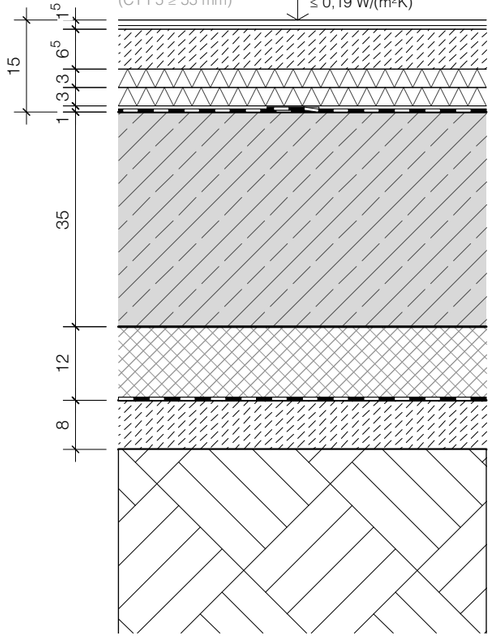

- AUSCHREIBUNGSPLAN -

PROJEKT:
MELANCHTHONHEIM REGENSBURG
BOESSNERSTR. 7, 9 - 93049 REGENSBURG

HÖHENBEZUG ± 0.00 = 337,05 m.ü.N.N.

ARCHITEKT

BAUHERR
PROTESTANTISCHE ALUMNEUMSSTIFTUNG
DR.-GESSLER-STR. 15A, 93051 REGENSBURG

LAGEPLAN

GEZ. V.	DATUM	INDEX DATUM	PL.-NR./INDEX
gf	06.08.2026		**MEL_D.101**
INDEX	DATEI	M.	
-	MEL_Details.vwxp	1:10	

PLANUNGSPHASE
Werkplanung


PLANINHALT
BP - Bodenaufbauten 2

DU.01
Deckenbekleidung Innenraum BT2
Büro-/Mehrzweckraum (AHD)

(IB Troue: "2024-12-18-Raumakustik - MEL-BA 2")

Decke: siehe D.07

lichte Höhe Verzug HLS / ELT	*284 mm*
Grundprofil aus CD-Profilen	27 mm
Tragprofil aus CD-Profilen	27 mm
Gipskartonplatte, 1-lagig mit Akustiklochung 8/18 R, 100 mm Fries, mit aufkaschiertem Vlies	12,5 mm
gesamt	**350 mm**

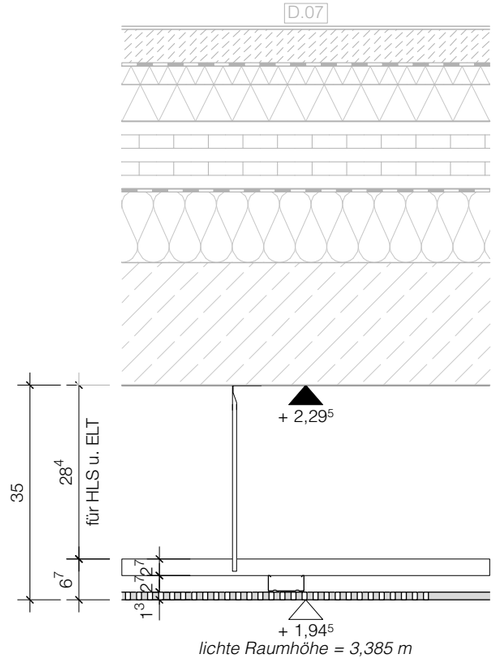


DU.02
Deckenbekleidung Innenraum BT2
Sanitär (AHD)

(IB Troue: "2024-12-18-Raumakustik - MEL-BA 2")

Decke: siehe D.07

lichte Höhe Verzug HLS / ELT	*284 mm*
Grundprofil aus CD-Profilen	27 mm
Tragprofil aus CD-Profilen	27 mm
Gipskartonplatte, 1-lagig, feuchtraumgeeignet	12,5 mm
gesamt	**350 mm**

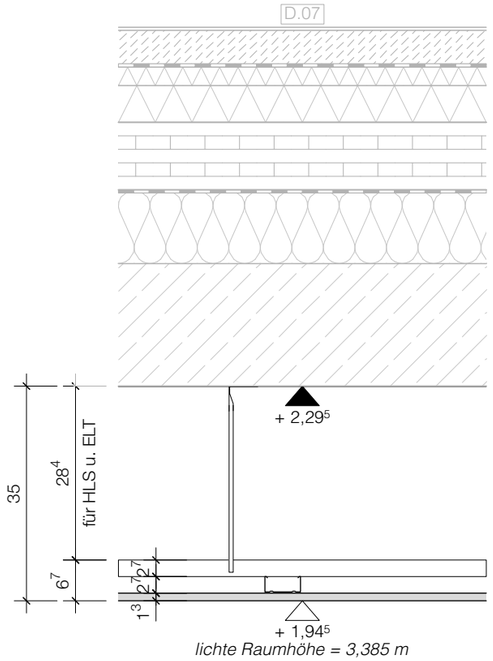


DU.03
Deckenbekleidung Innenraum BT1
Veranstaltungsraum

Raumakustik: keine Angaben

Decke: siehe D.07 bzw. D.11

Mehrschichtplatte, Steinwolle mit Holzwolle Deckschicht (unbrennbar) direkt an die Rohdecke verschraubt	50 mm
In Teilbereichen	
lichte Höhe Verzug HLS/ELT	350 mm
Heiz-/Deckensegel mit Gewindestange an die Rohdecke befestigt	50 mm
gesamt	**450 mm**

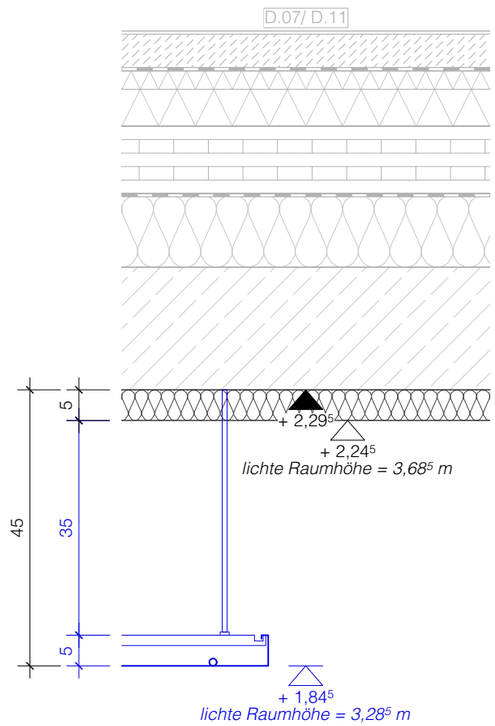


DU.04
Deckenbekleidung Außenraum
Fahrradrampe

IB Hausladen...


Decke: siehe D.09

Mehrschichtplatte, Steinwolle mit Holzwolle Deckschicht (unbrennbar) direkt an die Rohdecke verschraubt WLS 035	100 mm
gesamt	**100 mm**

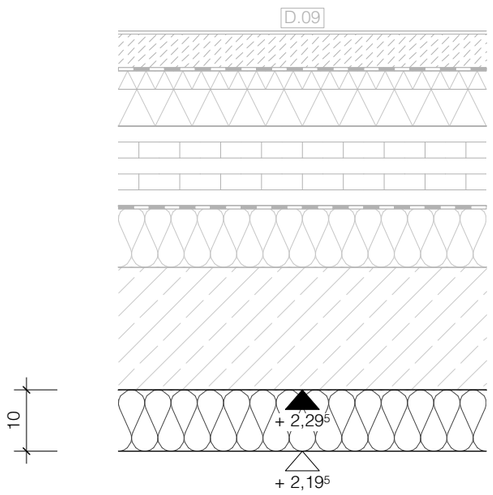

- AUSCHREIBUNGSPLAN -

LAGEPLAN

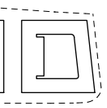

PL.-NR./INDEX **MEL_D.120**

DATUM 21.01.2026

INDEX DATUM

GEZ. V. gf

INDEX -

DATEI MEL_Details.vwxp

M. 1:10

PLANUNGSPHASE **Ausschreibung**

PLANINHALT **DU - Deckenbekleidungen**

BAUHERR
PROTESTANTISCHE ALUMNEUMSSTIFTUNG
DR.-GESSLER-STR. 15A, 93051 REGENSBURG

ARCHITEKT

HÖHENBEZUG ± 0.00 = 337,05 m.ü.N.N.


PROJEKT:
MELANCHTHONHEIM REGENSBURG
BOESSNERSTR. 7, 9 - 93049 REGENSBURG

DU.05
Deckenbekleidung Außenraum
Durchgänge (AHD) - BT2

IB Hausladen...

Decke: Siehe D.07 bzw. D.09

Mineralfaserdämmplatten (unbrennbar) WLS 035	100 mm
lichte Höhe Verzug HLS / ELT	*ca. 530 mm*
Grundprofil aus CD-Profilen	27 mm
Tragprofil aus CD-Profilen	27 mm
nicht brennbare Zementbauplatte für aussen geeignet, 1-lagig	12,5 mm
Verspachtelung	4 mm
gesamt	**700 mm**

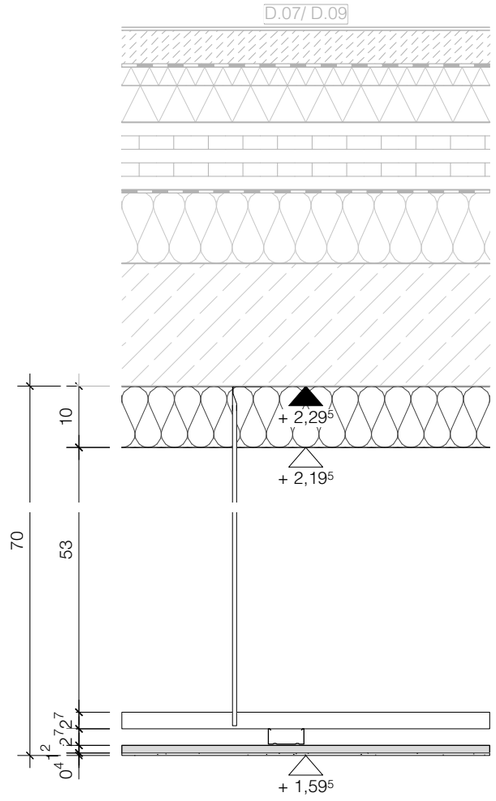


DU.06
Deckenbekleidung Außenraum
Durchgänge (AHD) - BT1

IB Hausladen...

Decke: siehe D.08/ D.09

Mineralfaserdämmplatten (unbrennbar) WLS 035	100 mm
lichte Höhe Verzug HLS / ELT	*ca. 330 mm*
Grundprofil aus CD-Profilen	27 mm
Tragprofil aus CD-Profilen	27 mm
nicht brennbare Zementbauplatte für aussen geeignet, 1-lagig	12,5 mm
Verspachtelung	4 mm
gesamt	**500 mm**

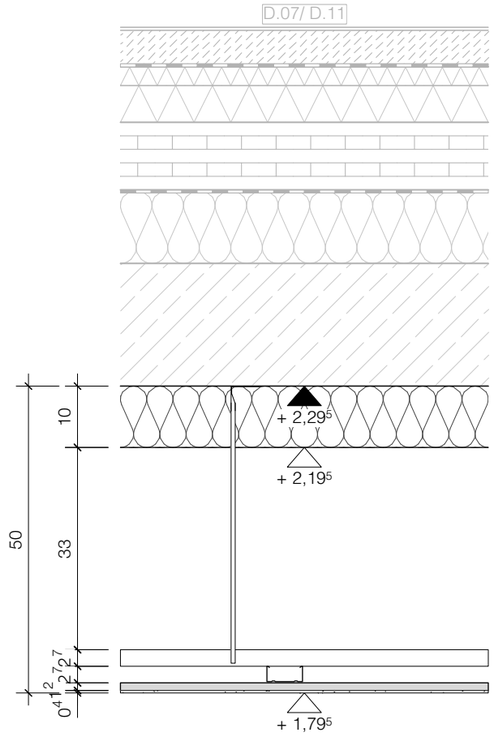


DU.07
Deckenbekleidung Außenraum
unterhalb Holzmodule (AHD)

IB Hausladen...

Decke: siehe D.05

Mineralfaserdämmplatten (unbrennbar) WLS 035	160 mm
Hohlraum	*25 mm*
Grundprofil aus CD-Profilen	27 mm
Tragprofil aus CD-Profilen	27 mm
nicht brennbare Zementbauplatte für aussen geeignet, 1-lagig	12,5 mm
Verspachtelung	4 mm
gesamt	**256 mm**

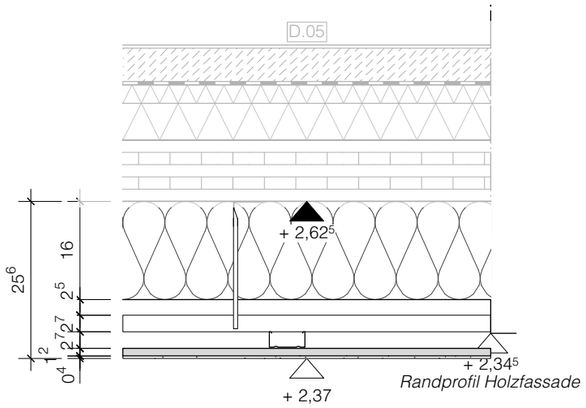

LAGEPLAN

PL.-NR./INDEX **MEL_D.121**

DATUM 21.01.2026 | INDEX DATUM

GEZ. V. gf | INDEX - | DATEI MEL_Details.vwxp | M. 1:10

PLANUNGSPHASE **Ausschreibung**

PLANINHALT **DU - Deckenbekleidungen**

BAUHERR
PROTESTANTISCHE ALUMNEUMSSTIFTUNG
DR.-GESSLER-STR. 15A, 93051 REGENSBURG

ARCHITEKT

HÖHENBEZUG ≙ 0.00 = 337.05 m.ü.N.N.

PROJEKT:


MELANCHTHONHEIM REGENSBURG

BOESSNERSTR. 7, 9 - 93049 REGENSBURG

- AUSCHREIBUNGSPLAN -


AW.01 - Teil-Ü
Aussenwand Holzmodul
(U = 0,18 W/(m²K))
(IB hausladen: AW01) (Bauteilkatalog IB Troue: 501)

Schallschutz	$R'_{w\ erf}$	≥ 50 dB
	$R'_{w\ vor}$	≥ 50 dB
Gipsplatte des Typs GKF bzw. Gipsfaserplatte		18 mm
CLT (luftdicht!)		100 mm
Mineralfaserdämmung WLS035		180 mm
unbrennbare Trägerplatte,z.B. Gipsfaserplatte		15 mm
Fassadenbahn diffusionsoffen, dauerhaft		-
UK aus Lattung / Konterlattung		max. 50 mm
Holzschalung als vertikale, geschlossene, formschlüssige Nut- und Federschalung entspr. Muster-Holzbaurichtlinie Material: Lärche oder Douglasie, vorvergraut, Farbe nach Bemusterung		≥ 22 mm

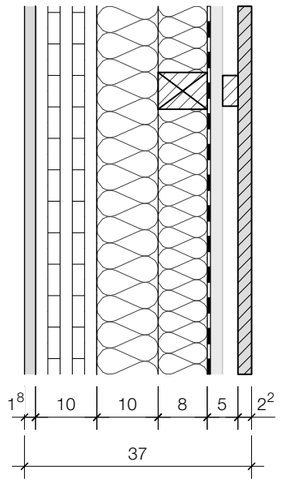


AW.02 - Teil-Ü
Brüstungswand Modul
(u = 0,23 W/(m²K))
(IB Hausladen: AW08 bzw. AW03)
(Bauteilkatalog IB Troue: 502)

Schallschutz	$R'_{w\ erf}$	≥ 40 dB
	$R'_{w\ vor}$	≥ 40 dB
Gipsplatte des Typs GKF bzw. Gipsfaserplatte		18 mm
Brettschichtholz (CLT), dampfdicht		70 mm
Dampfbremse		-
Dämmung Mineralfaser WLS035		80 mm
Dämmung Mineralfaser WLS035		60 mm
Dreischicht-/Sperrholzplatte furniert		20 mm
gesamt		**248 mm**

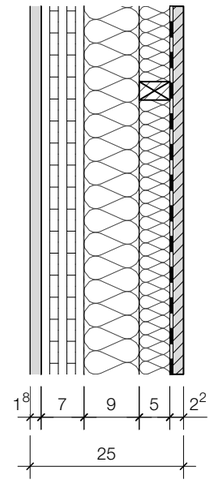

AW.03
Aussenwand an Erschließungs-kern BT1 bzw. Zugang BT2
(u = 0,20 W/(m²K))
(IB hausladen: AW06)

Gipsplatte des Typs GKF bzw. Gipsfaserplatte	18 mm
CLT nach Angabe Statik	100 mm
Dampfsperre	-
Mineralfaserdämmung WLS035	140 mm
Stahlbetonwand	250-300 mm
Sichtbeton "sichtbar bleibend" bzw. SB2	

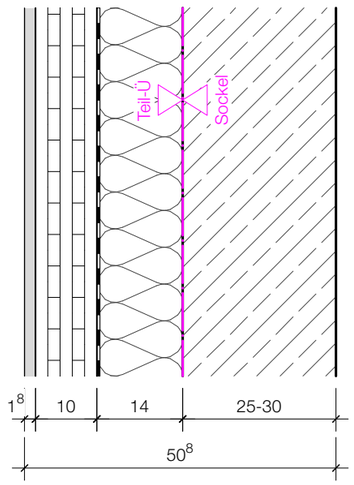

- AUSCHREIBUNGSPLAN -

PROJEKT:
MELANCHTHONHEIM REGENSBURG
BOESSNERSTR. 7, 9 - 93049 REGENSBURG

HÖHENBEZUG ± 0.00 = 337,05 m.ü.N.N.

ARCHITEKT

BAUHERR
PROTESTANTISCHE ALUMNEUMSSTIFTUNG
DR.-GESSLER-STR. 15A, 93051 REGENSBURG


PLANUNGSPHASE
Werkplanung

PLANINHALT
AW - Außenwand aufbauten 1

GEZ. V.	DATUM	LAGEPLAN	PL.-NR./INDEX
gf	03.03.2026		**MEL_D.140**
INDEX	INDEX DATUM		
-			
DATEI			M.
MEL_Details.vwxp			1:10


AW.05 - Sockel
Aussenwand Betonsockel Innendämmung
(u = 0,28 W/(m²K))
(IB hausladen: AW02 bzw. AW07 bzw. AE01 bzw. AE02)

Noppenbahn	-
Flüssigkunststoff Bereich sockel (Gewerk Dachdeckerarbeiten)	
Abdichtung nach DIN 18533 W2.1-E (PMBC), Höhe gem. sep. Plan. (Gewerk Baumeister)	4 mm
Stahlbetonwand WU nach Angabe Statik, *Ausführung oberen Bereich des Sockels (Höhe = 1,60 m) als Sichtbeton "sichtbar bleibend" (außen zusätzl. Oberflächen-bearbeitung durch z.B. Stocken)*	260/310 mm
Mineralische Dämmplatte WLS042	140 mm
Innenputz	10 mm

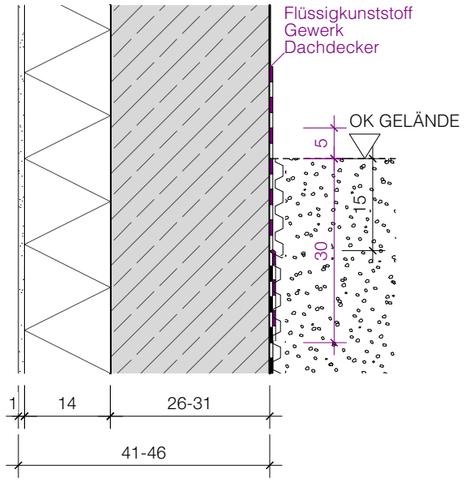


AW.06 - Sockel
Aussenwand Betonsockel ungedämmt
(u = 0,16 W/(m²K))

Noppenbahn	-
Stahlbetonwand WU nach Angabe Statik, *Ausführung oberen Bereich des Sockels (Höhe = 1,60 m) als Sichtbeton "sichtbar bleibend" sowie außen nachträglich Oberflächenbehandlung durch z.B. Stocken o. Schleifen*	**260-310 mm**

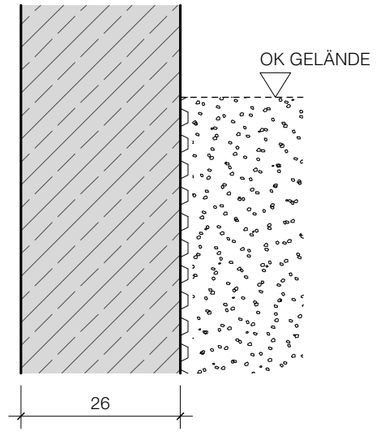


AW.07 - Sockel
Aussenwand Betonsockel Aussendämmung
(u = 0,23 W/(m²K))
(IB Hausladen: AE03 bzw. AE04)

Stahlbetonwand WU nach Angabe Statik	250mm
XPS-Perimeterdämmung WLS036	100 mm
XPS-Perimeterdämmung WLS036	80 mm
Noppenbahn	-

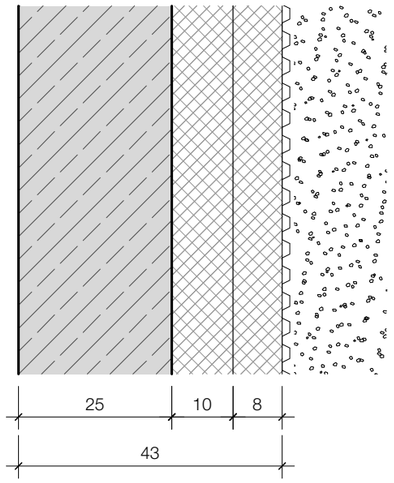

AW.08 - Sockel
Aussenwand EG Veranst./Verw.
(u = 0,18 W/(m²K))
(IB hausladen: AW04 bzw. AW05)
(Bauteilkatalog IB Troue: 503)

Feuerwiderstandsklasse		F60
Schallschutz	$R'_{w\ erf}$	≥ 40 dB
	$R'_{w\ vor}$	≥ 60 dB
Stahlbetonwand nach Angabe Statik, *Sichtbeton - raumseitig*		250 mm
WDVS mit Mineralwolle verputzt:		
Kleber		5 mm
Steinwolledämmung WLG035		180 mm
Armierungsmörtel mit Glasfasergewebe		6 mm
Oberputz Putz		2 mm
Bis 1,20m ü.OK Gelände WDVS mit Mineralwolle und Fliesen:		
Kleber		5 mm
Steinwolledämmung WLG035		180 mm
Armierungsmörtel mit Glasfasergewebe		6 mm
Kleber		5 mm
Fliese		9 mm

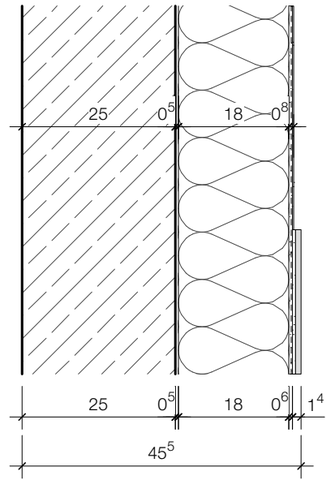

- AUSCHREIBUNGSPLAN -

HÖHENBEZUG ± 0.00 = 337,05 m.ü.N.N.

PROJEKT:
MELANCHTHONHEIM REGENSBURG
BOESSNERSTR. 7, 9 - 93049 REGENSBURG

ARCHITEKT

BAUHERR
PROTESTANTISCHE ALUMNEUMSSTIFTUNG
DR.-GESSLER-STR. 15A, 93051 REGENSBURG


PLANUNGSPHASE
Werkplanung

PLANINHALT
AW - Außenwand aufbauten 2

GEZ. V.	DATUM	LAGEPLAN	PL.-NR./INDEX
gf	03.05.2026		**MEL_D.141**
INDEX	INDEX DATUM	DATEI	M.
-	-	MEL_Details.vwxp	1:10

AW.09 - Sockel
Aussenwand EG Fahrradrampe BT2
(u = 0,18 W/(m²K))

Feuerwiderstandsklasse		F60
Schallschutz	$R'_{w\ erf}$	≥ 40 dB
	$R'_{w\ vor}$	≥ 60 dB
Stahlbetonwand nach Angabe Statik		250 mm
Kleber		5 mm
WDVS mit Mineralwolle WLS035		180 mm
Putz		10 mm
Fliesen bis 1,20 über OK Gelände		10 mm

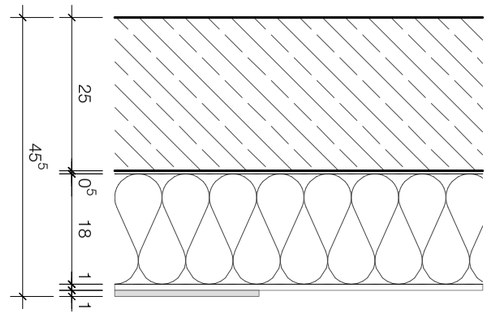


- AUSCHREIBUNGSPLAN -

PROJEKT: **HÖHENBEZUG ± 0.00 = 337,05 m.ü.N.N.** **MELANCHTHONHEIM REGENSBURG** BOESSNERSTR. 7, 9 - 93049 REGENSBURG	ARCHITEKT	PLANUNGSPHASE **Werkplanung**	GEZ. V.: gf DATUM: 03.03.2026 INDEX: - INDEX DATUM:	LAGEPLAN	
	BAUHERR **PROTESTANTISCHE ALUMNEUMSSTIFTUNG** DR.-GESSLER-STR. 15A, 93051 REGENSBURG	PLANINHALT **AW - Außenwand aufbauten 3**	DATEI: MEL_Details.vwxp M.: 1:10	PL.-NR./INDEX **MEL_D.142**	

IW.09
Treppenhauswand bzw. Aufzugsschachtswand BT2

(Bauteilkatalog IB Troue: 704)


Feuerwiderstandsklasse		F60
Schallschutz	$R'_{w\ erf}$	≥ 53 dB
	$R'_{w\ vor}$	≥ 62 dB
Stahlbetonwand		250 mm
Lasur auf Silikatbasis, farblos (Wohnbereich)		-
gesamt		**250 mm**

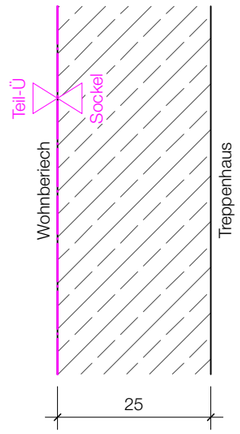

NEU!

IW.12
Trockenbauwand Sockelbau BT1/2


Gipskarton-Bauplatte, 2-fach	25 mm
Metallständer CW 75 Profil mit Hohlraumbedämpfung mit 40 mm dicken Mineralfaserdämmplatten	75 mm
Gipskarton-Bauplatte, 2-fach	25 mm
gesamt	**125 mm**

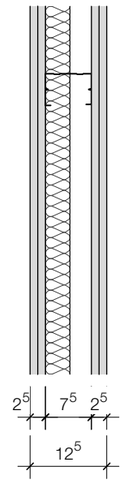

NEU!

IW.13
Schachtwand BT1

Gipskarton-Bauplatte, 2-fach	25 mm
Metallständer CW 50 Profil	50 mm
gesamt	**75 mm**

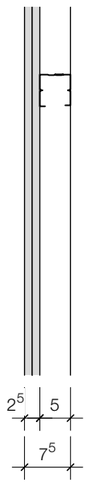

- AUSCHREIBUNGSPLAN -

HÖHENBEZUG ± 0.00 = 337,05 m.ü.N.N.

PROJEKT:

MELANCHTHONHEIM REGENSBURG

BOESSNERSTR. 7, 9 - 93049 REGENSBURG

ARCHITEKT

BAUHERR
PROTESTANTISCHE ALUMNEUMSSTIFTUNG
DR.-GESSLER-STR. 15A, 93051 REGENSBURG


PLANUNGSPHASE
Ausschreibung

PLANINHALT
IW - Innenwand aufbauten 3

GEZ. V.	DATUM	DATEI	M.
gf	21.01.2026	MEL_Details.vwxp	1:10
INDEX	INDEX DATUM		
-			


LAGEPLAN

PL.-NR./INDEX
MEL_D.152

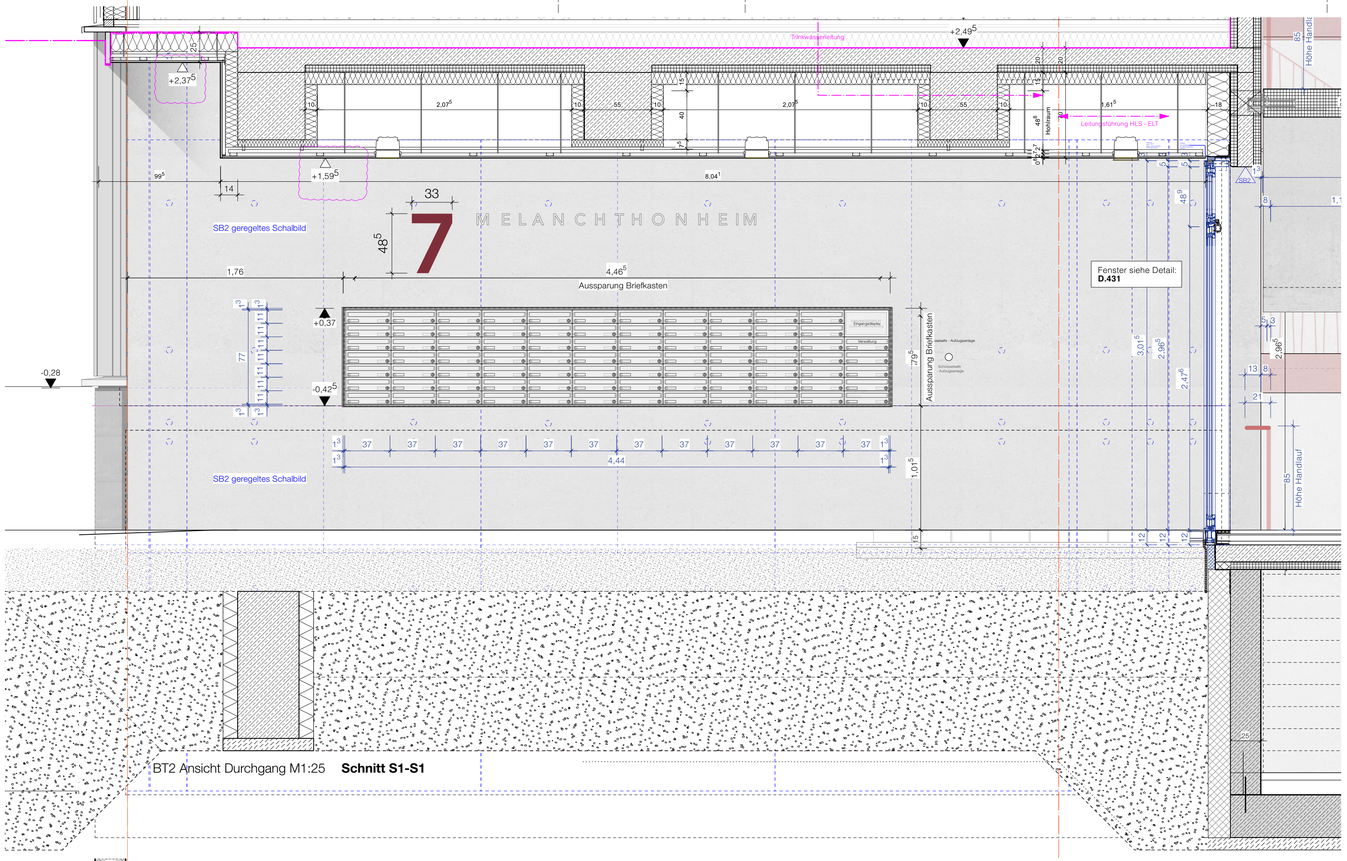


BT2 Ansicht Durchgang M1:25 **Schnitt S1-S1**


BT2 Schnitt Durchgang M1:25

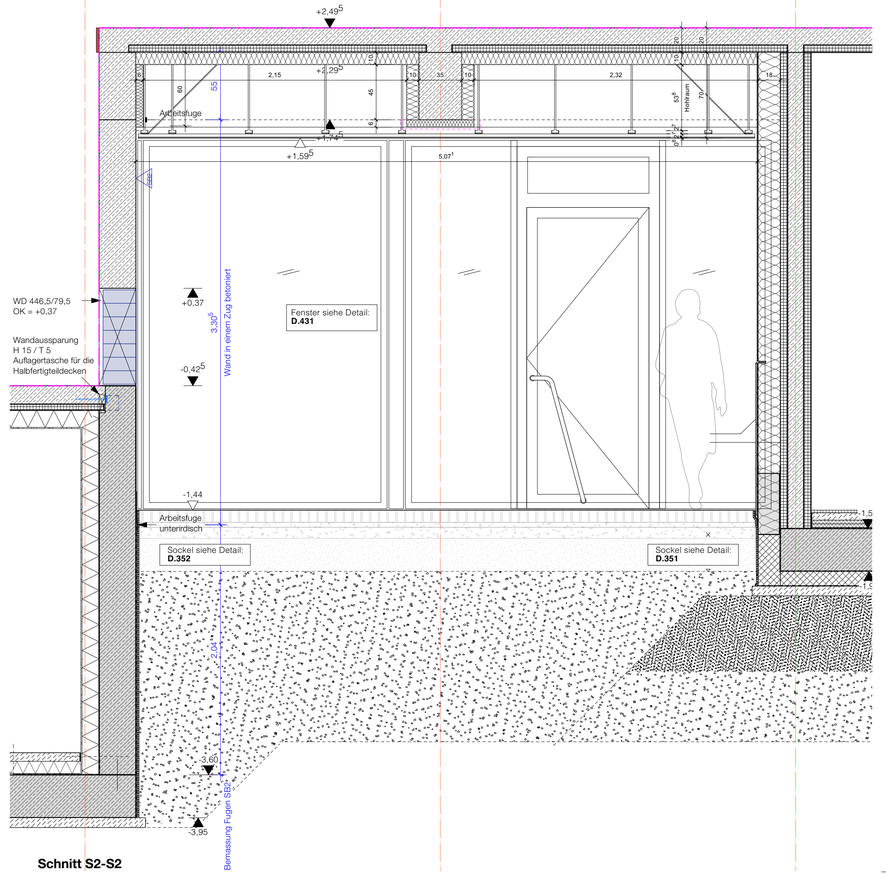


Schnitt S2-S2

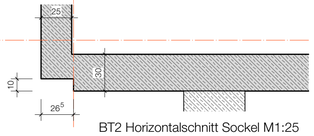

BT2 Horizontalschnitt Sockel M1:25

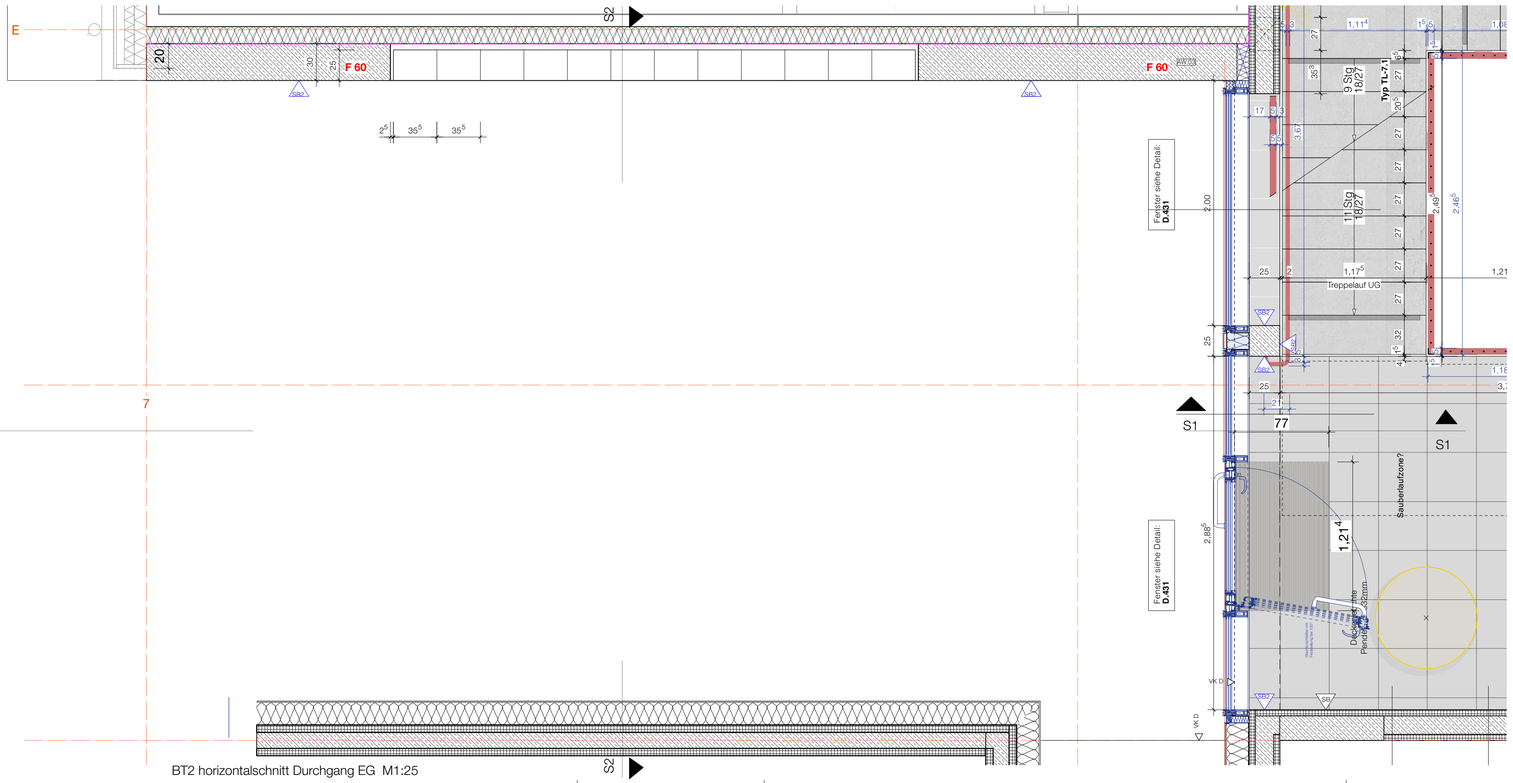

BT2 horizontalschnitt Durchgang EG M1:25

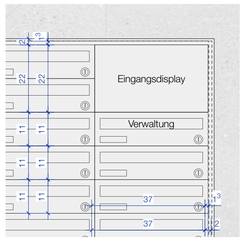

Ausschnitt 1:10 :
Ansicht Briefkasten

- AUSSCHREIBUNGSPLAN -

HÖHENBEZUG ± 0.00 = 337,05 m.ü.N.N.

BAUHERR
PROTESTANTISCHE ALUMNEUMSSTIFTUNG
DR.-GESSLER-STR. 15A, 93051 REGENSBURG

ARCHITEKT

BAULEITUNG

PROJEKT:
MELANCHTHONHEIM REGENSBURG
BOESSNERSTR. 7, 9 - 93049 REGENSBURG

PLANUNGSPHASE
Ausschreibung


ERSTELLT 27.08.2024 | FREI | GEZ. V. gf/p | STAND | INDEX -

PLANINHALT
BT2 - Durchfahrt


DATEI: MEL_W Details Sockelbau.vwxp

FORMAT 0,841/0,594 | MASSSTAB **1:25 / 1:5** | PL.-NR./INDEX **MEL_D.202.**


LAGEPLAN

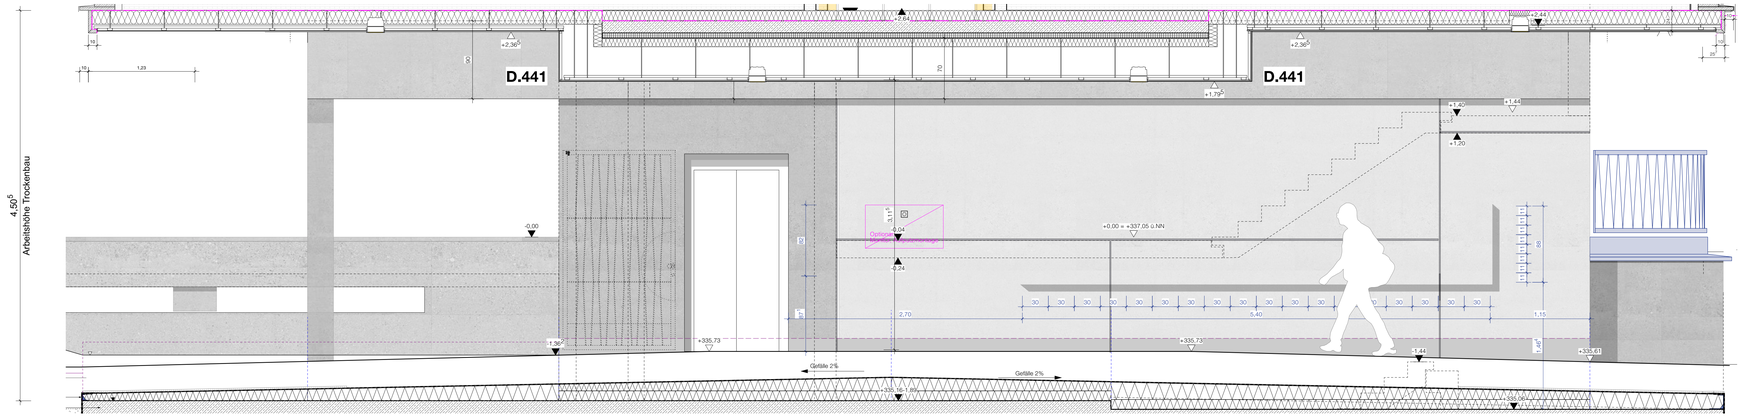

Schnitt S1 - S1 M1:25

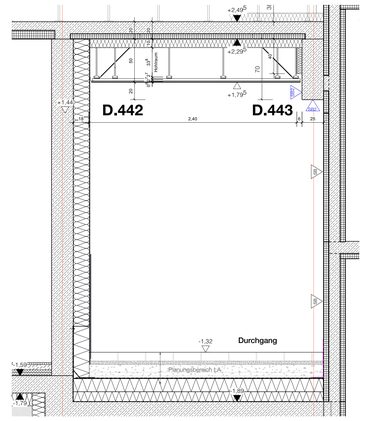

Schnitt S2 - S2 M1:25

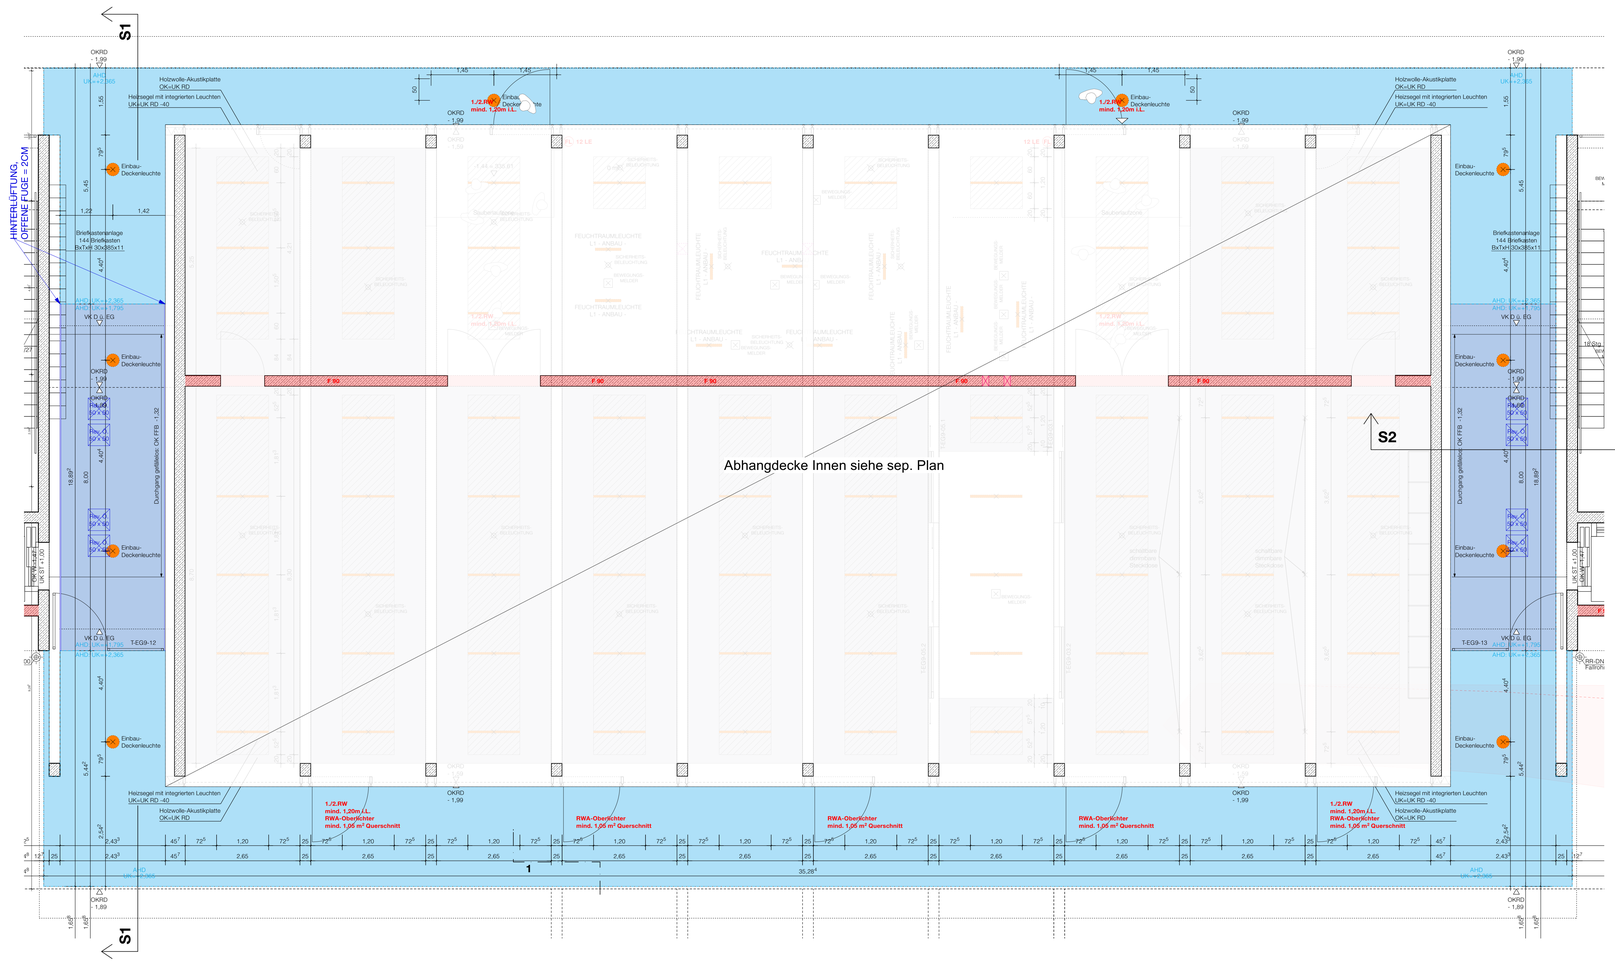

Deckenspiegel BT 1 Außenbereich M 1:50

LEGENDE DSP

AUFBAUTEN IM ERDGESCHOSS:

	DU.01	AHD, GK-AKUSTIKDECKE
	DU.02	AHD, GK-DECKE, NASSRAUM, VERSPACHTELT Q3
	DU.03	TEKTALAN-SILENT, A2
	-	KÜHL-/HEIZDECKENSEGEL, AKUSTISCH WIRKSAM
	DU.04	AUSSENDÄMMUNG: MINERALFASERDÄMMUNG WLS 035 D=10 CM
	DU.05 - BT2 **DU.06 - BT1**	AHD HINTERLÜFTET, GK-DECKE, AUSSSENBEREICH, Q3
	DU.07	AHD OHNE HINTERLÜFTUNG, GK-DECKE, AUSSSENBEREICH, Q3

- AUSSCHREIBUNGSPLAN -

HÖHENBEZUG ± 0.00 = 337,05 m.ü.N.N.

BAUHERR
PROTESTANTISCHE ALUMNEUMSSTIFTUNG
DR.-GESSLER-STR. 15A, 93051 REGENSBURG

ARCHITEKT

BAULEITUNG

PROJEKT
MELANCHTHONHEIM REGENSBURG
BOESSNERSTR. 7, 9 - 93049 REGENSBURG

PLANUNGSPHASE
Ausschreibung

ERSTELLT 16.07.2024 | FREI

GEZ. V. lp | STAND 21.01.2026

PLANINHALT
TB BT1 - Übersicht Durchgang BT1 - Abhanghöhen


INDEX -

DATEI MEL_W Details Sockelbau.vwxp

FORMAT 1,189/0,841 | MASSSTAB **1:25/1:50**

LAGEPLAN


PL.-NR./INDEX **MEL_D.440**

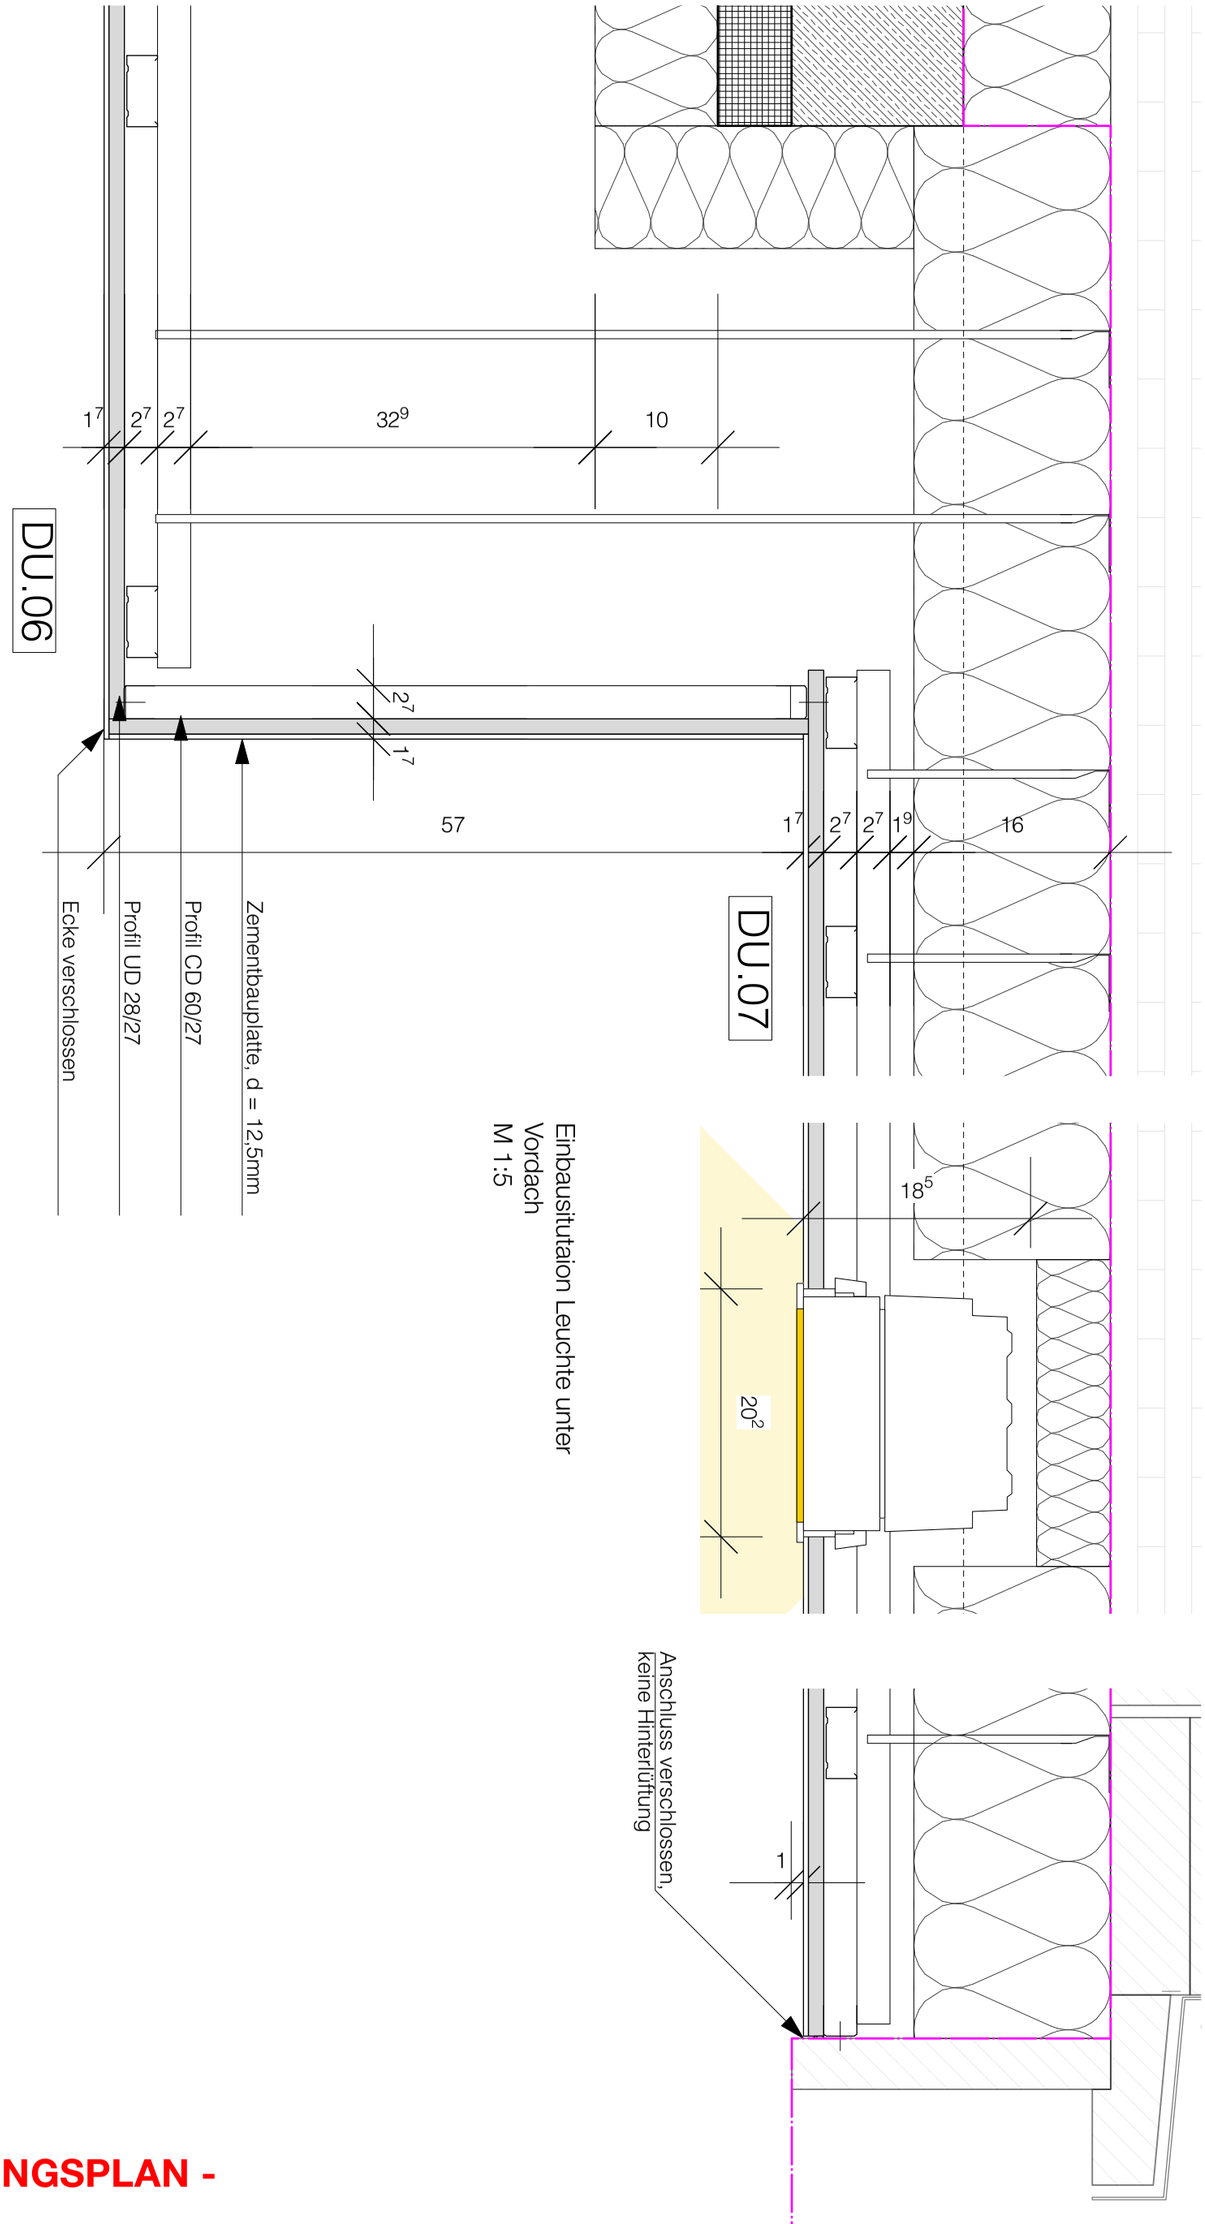


Einbausituataion Leuchte unter Vordach
M 1:5


- AUSSCHREIBUNGSPLAN -

PROJEKT: **HÖHENBEZUG ± 0.00 = 337,05 m.ü.N.N.** **MELANCHTHONHEIM REGENSBURG** BOESSNERSTR. 7, 9 - 93049 REGENSBURG	ARCHITEKT BAUHERR **PROTESTANTISCHE ALUMNEUMSSTIFTUNG** DR.-GESSLER-STR. 15A, 93051 REGENSBURG	PLANUNGSPHASE **Ausschreibung** PLANINHALT **TB BT1 - Außen AHD Decken -sprung / Vordach**	GEZ. V. gf INDEX - DATEI MEL_W Details Sockelbau.vwxp M. 1:5	DATUM 21.01.2026 INDEX DATUM	LAGEPLAN PL.-NR./INDEX **MEL_D.441**

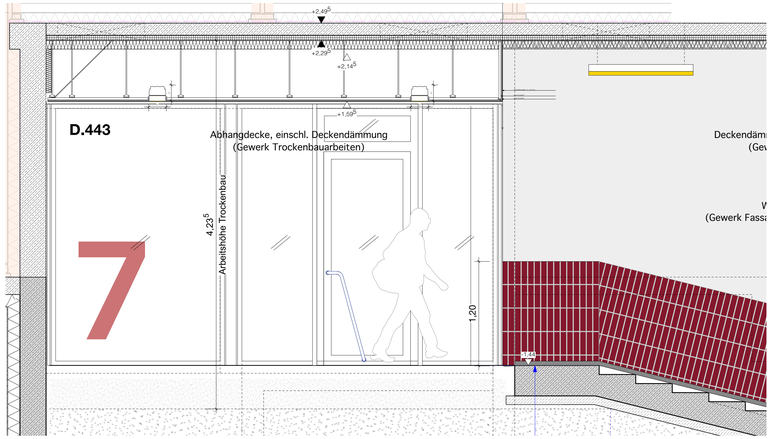


Schnitt S3 - S3 M1:25

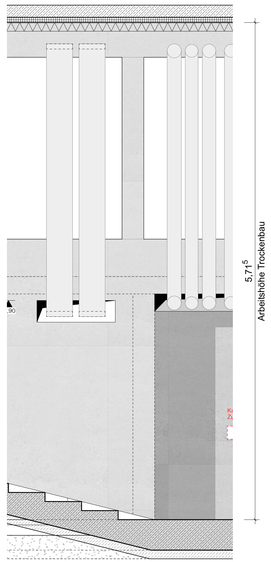


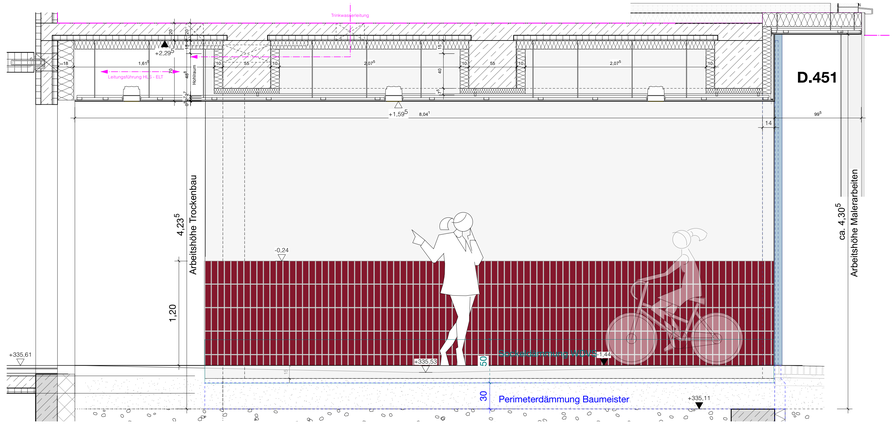

Schnitt S1 - S1 M1:25

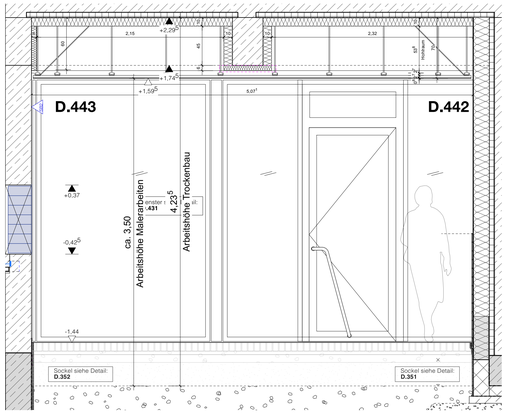

Schnitt S2 - S2 M1:25

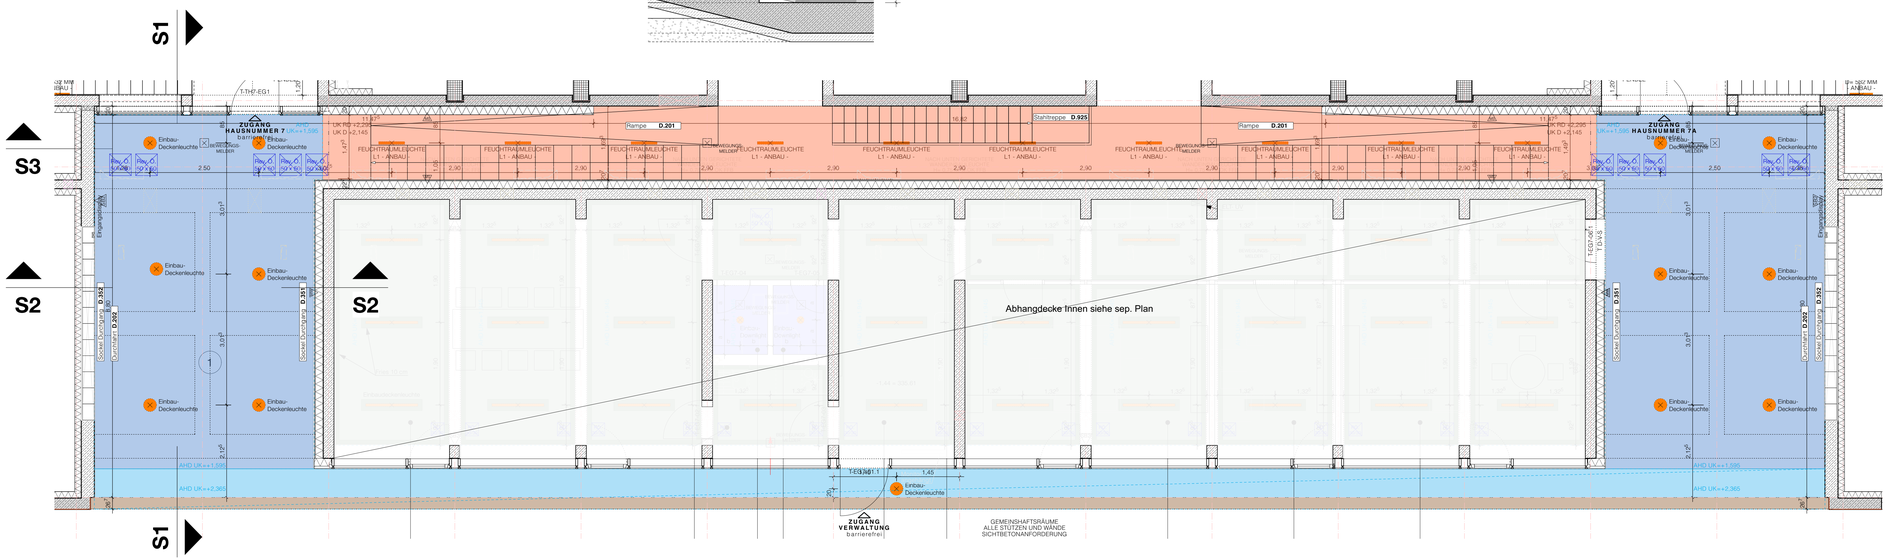

Ausschnitt Deckenspiegel BT2 M 1:50

LEGENDE DSP

AUFBAUTEN IM ERDGESCHOSS:

	DU.01	AHD, GK-AKUSTIKDECKE
	DU.02	AHD, GK-DECKE, NASSRAUM, VERSPACHTELT Q3
	DU.03	TEKTALAN-SILENT, A2
	-	KÜHL-/HEIZDECKENSEGEL, AKUSTISCH WIRKSAM
	DU.04	AUSSENDÄMMUNG: MINERALFASERDÄMMUNG WLS 035 D=10 CM
	DU.05 - BT2 **DU.06 - BT1**	AHD HINTERLÜFTET, GK-DECKE, AUSSSENBEREICH, Q3
	DU.07	AHD OHNE HINTERLÜFTUNG, GK-DECKE, AUSSSENBEREICH, Q3

- AUSSCHREIBUNGSPLAN -

HÖHENBEZUG ± 0.00 = 337,05 m.ü.N.N.

BAUHERR:
PROTESTANTISCHE ALUMNEUMSSTIFTUNG
DR.-GESSLER-STR. 15A, 93051 REGENSBURG

ARCHITEKT

BAULEITUNG

PROJEKT:
MELANCHTHONHEIM REGENSBURG
BOESSNERSTR. 7, 9 - 93049 REGENSBURG

PLANUNGSPHASE: **Ausschreibung**

PLANINHALT: **TB BT2 - Übersicht Durchgang BT2 - Abhanghöhen**

ERSTELLT	16.07.2024	FREI	
GEZ.V.	ib	STAND	21.01.2026
INDEX	-		
DATEI	MEL_W Details Sockelbau.vwxp		
FORMAT	1.184/0.591	MASSSTAB	**1:25/1:50**


LAGEPLAN

PL.-NR./INDEX: **MEL_D.450**

TREPPENHAUS

TYP 7


TYP 7A (gespiegelt)

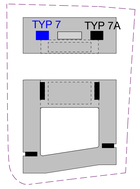


Treppen:

Anforderung an die Rutschhemmung:
Oberfläche Stufen R9


zusätzlich erste & letzte Antrittstufe:
Nobis – Modell W1201 – Treppenstoßkante - Schwarz

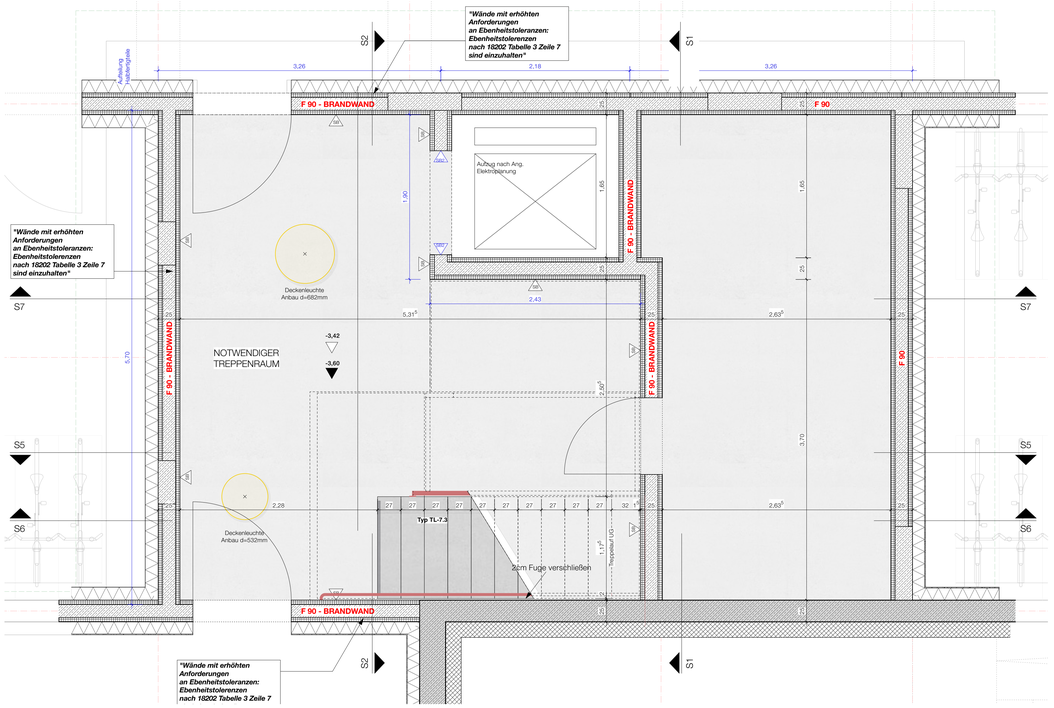


Grundrisse Untergeschoss Mst. 1:25

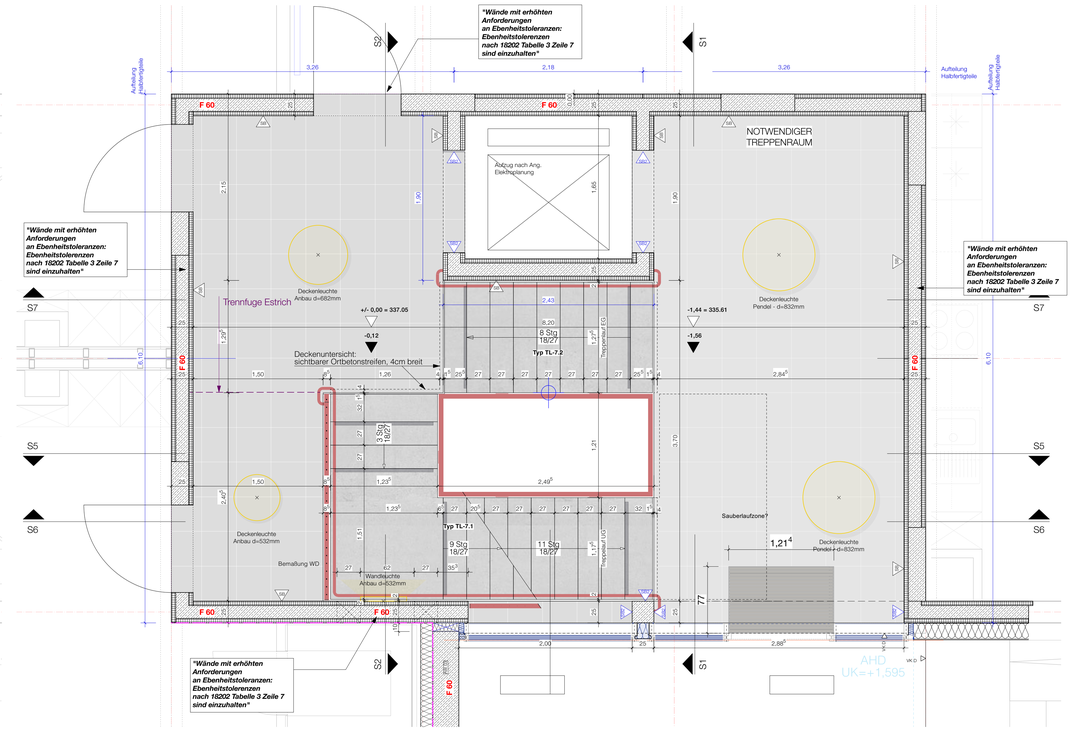

Grundrisse Erdgeschoss Mst. 1:25

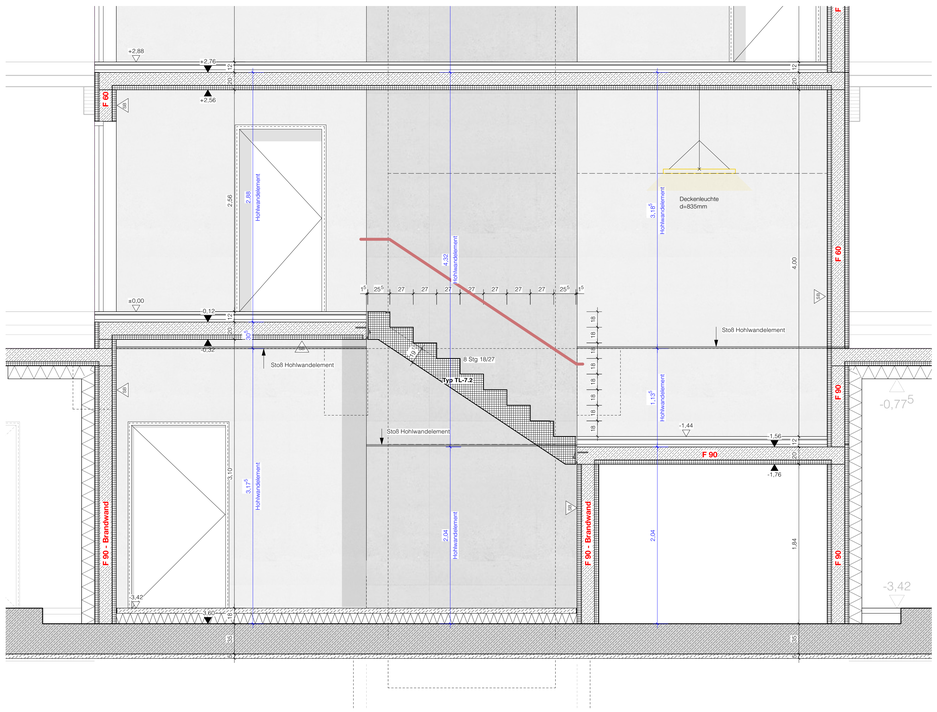


Schnitt Treppenhaus BT2 TRH7 **Teilschnitt S7-S7 M 1:25**

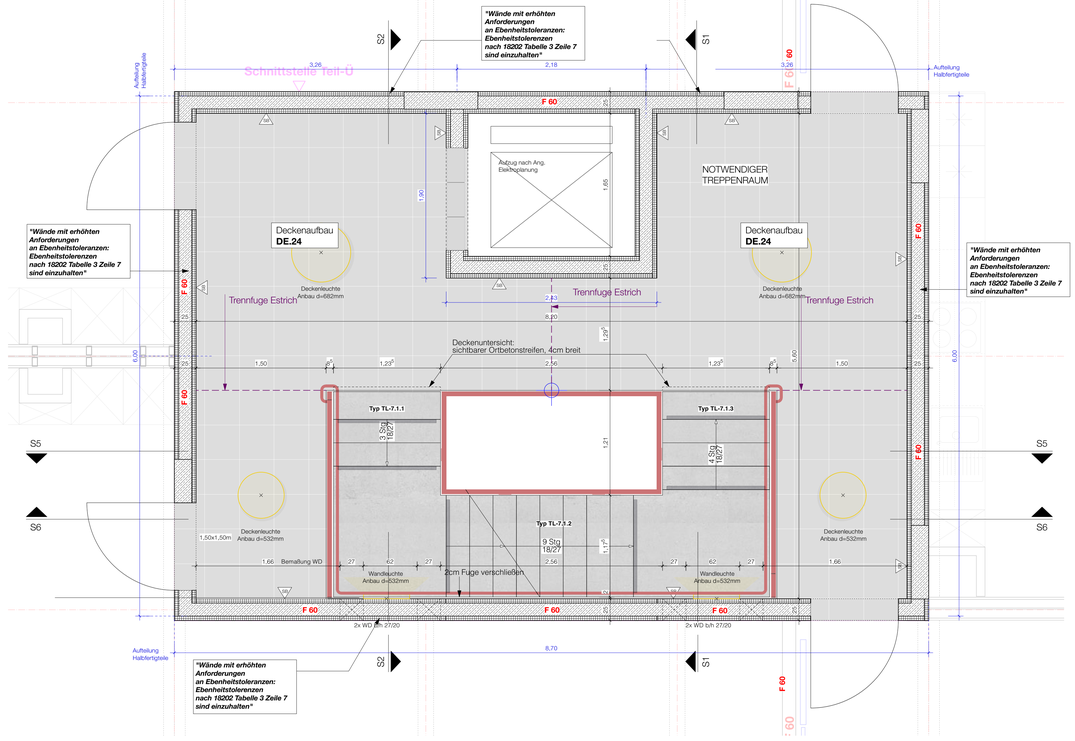

Grundrisse 1-3.Obergeschoss M1:25

Treppenlauf einläufig EG (8Stg.):

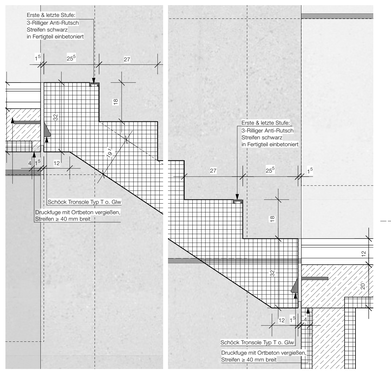

Detail Anschluss oben M 1:10

- AUSSCHREIBUNGSPLAN -

HÖHENBEZUG ± 0.00 = 337,05 m.ü.N.N.

BAUHERR
PROTESTANTISCHE ALUMNEUMSSTIFTUNG
DR.-GESSLER-STR. 15A, 93051 REGENSBURG

ARCHITEKT

BAULEITUNG

PROJEKT
MELANCHTHONHEIM REGENSBURG
BOESSNERSTR. 7, 9 - 93049 REGENSBURG

PLANUNGSPHASE
Ausschreibung

ERSTELLT 16.07.2024 | GEZ. V. ip | PRÜ | STAND 29.05.2026

PLANINHALT
TRH TYP7 BT2 Grundriss


INDEX -

DATEI MEL_W Details Sockelbau.vwx


FORMAT 1.183x0.835 | MASSSTAB **1:25/1:4**

LAGEPLAN


PL.-NR./INDEX **MEL_D.531**

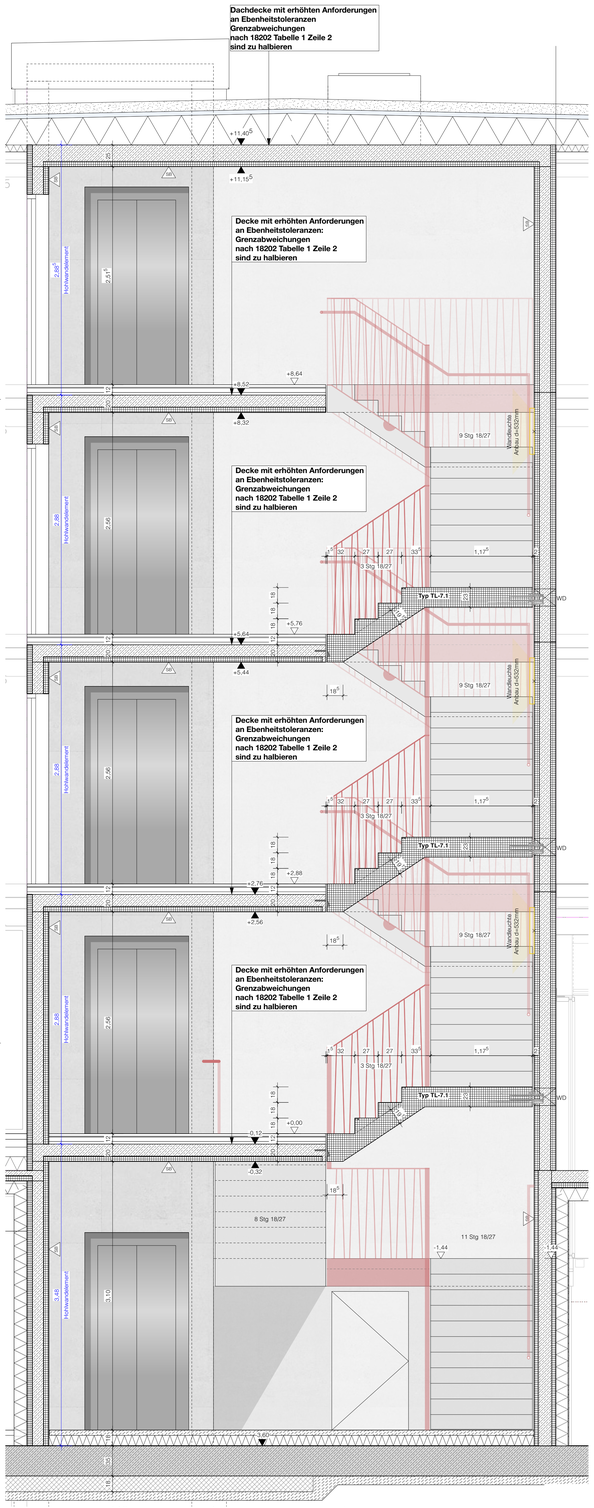

Schnitt Treppenhaus BT2 TRH7 **Schnitt S2-S2 M 1:25**

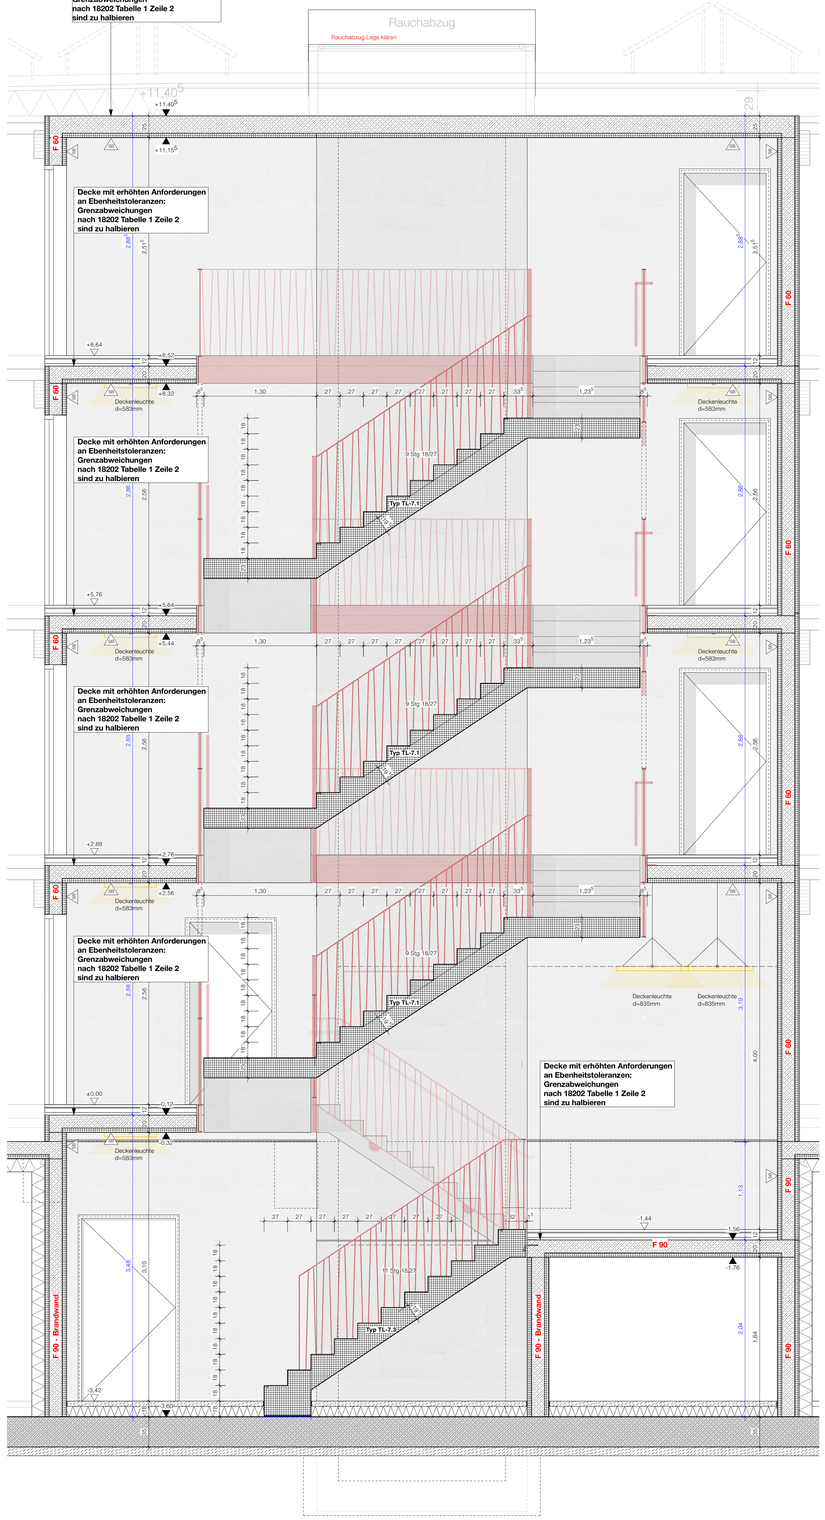

Schnitt Treppenhaus BT2 TRH7 **Teilschnitt S6-S6 M 1:25**

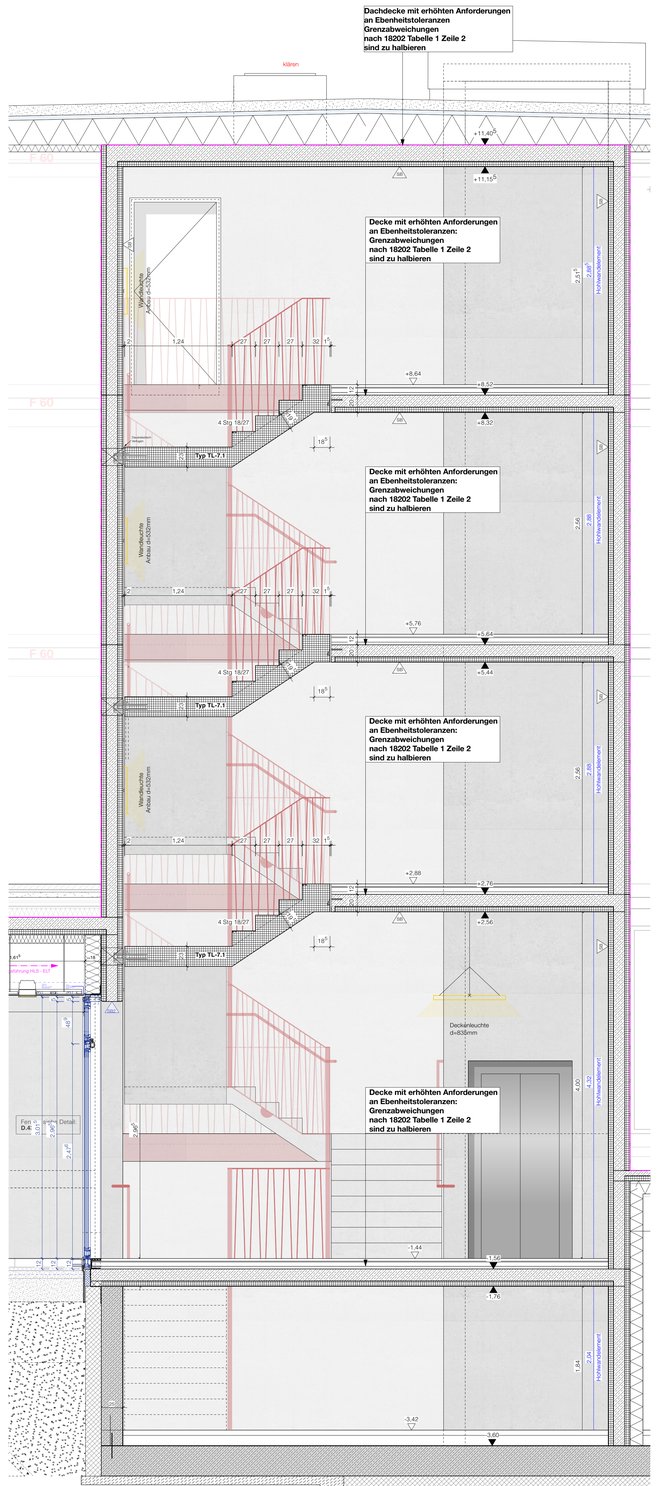


Schnitt Treppenhaus BT2 TRH7 **Schnitt S1-S1 M 1:25**

TREPPENHAUS


TYP 7

TYP 7A (gespiegelt)

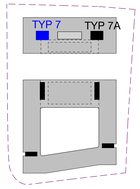


DETAILS 1:10

Treppenlauf einläufig Typ TL-7.1.1:

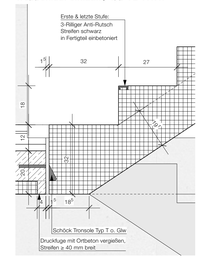


Detail Anschluss unten M 1:10

Treppenlauf einläufig Typ TL-7.1.3:

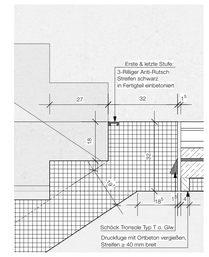


Detail Anschluss oben M 1:10

Treppenläufe einläufig Typ TL-7.1.1 und Typ TL-7.1.3:

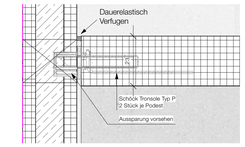


Detail Anschluss Podest M 1:10

Treppenlauf einläufig UG (11Stg.):

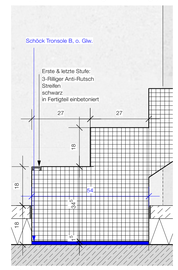

Detail Anschluss unten M 1:10

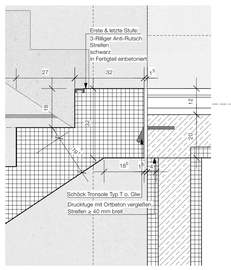

Detail Anschluss oben M 1:10

- AUSSCHREIBUNGSPLAN -

HÖHENBEZUG ± 0.00 = 337,05 m.ü.N.N.

BAUHERR

PROTESTANTISCHE ALUMNEUMSSTIFTUNG
DR.-GESSLER-STR. 15A, 93051 REGENSBURG


ARCHITEKT


BAULEITUNG


PROJEKT


MELANCHTHONHEIM REGENSBURG
BOESSNERSTR. 7, 9 - 93049 REGENSBURG

PLANUNGSPHASE	ERSTELLT	FREI	LAGEPLAN
Ausschreibung	16.07.2024		
	GEZ. ip	STAND 29.05.2026	
PLANINHALT	INDEX -		
TRH TYP7 BT2 Schnitte, Details	DATEI MEL_W Details Sockelbau.vwxp		
	FORMAT 1,183x0,835	MASSSTAB **1:25/1:4**	PL.-NR./INDEX **MEL_D.532**

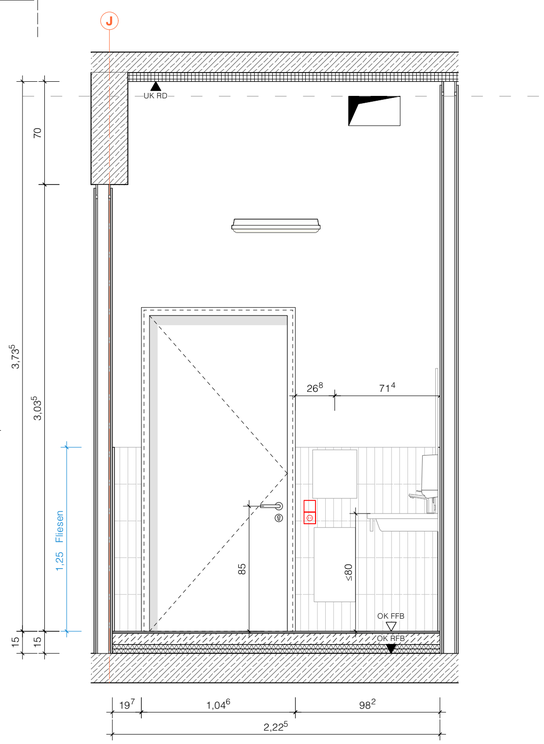


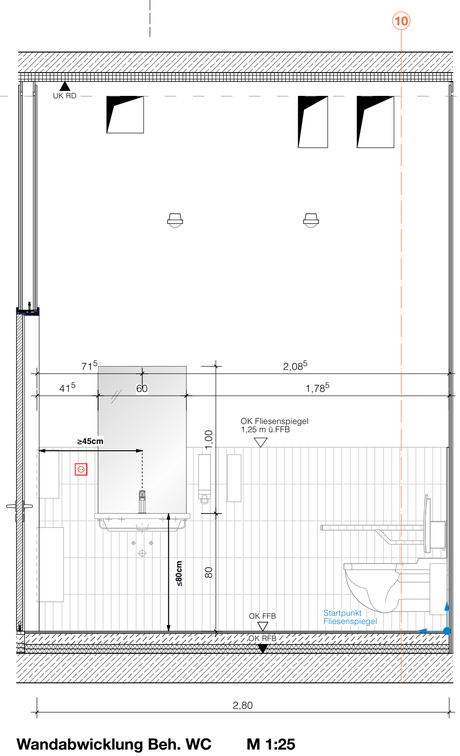

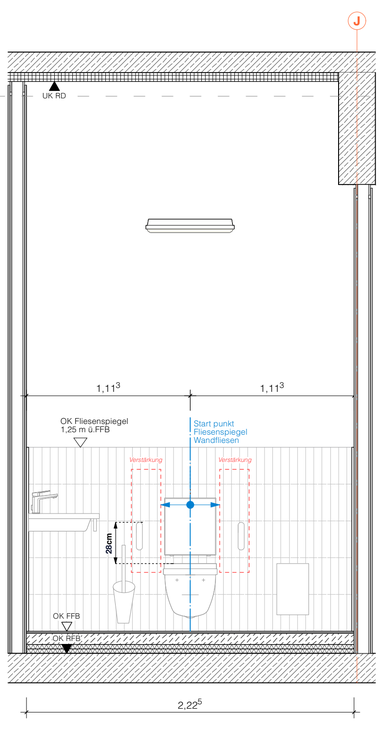

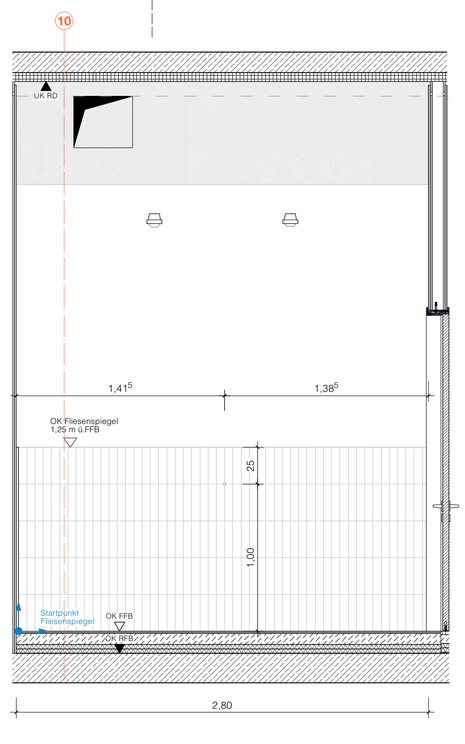

Wandabwicklung Beh. WC M 1:25

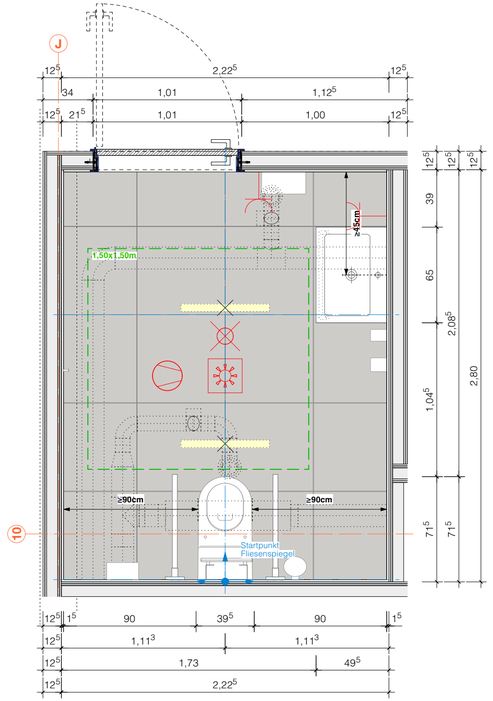

Grundrissausschnitt Beh. WC M 1:25

AUSSTATTUNG


Fliesen Boden:
Format/ Farbe: 60 x 60, Sandgrau
Rutschfestigkeitsklasse: R10
Fugen/ Fugenfarbe: n.B.
Feinsteinzeug unglasiert,

Fliesen Wand:
Format/ Farbe: 6,2 x 25 x 0,6 cm, weiß matt
Fugen/ Fugenfarbe: n.B.
Steinzeug, glasiert,


Türen:
Farbe Tür Vorraum: Burgundrot n.B.
Farbe Tür Innen: weiss n.B.
Trennwände: weiss n.B.

Alle sichtbaren Kanten glasiert ausführen.

Fliesenspiegel Wand und Fliesenspiegel Boden sind aufeinander abzustimmen!

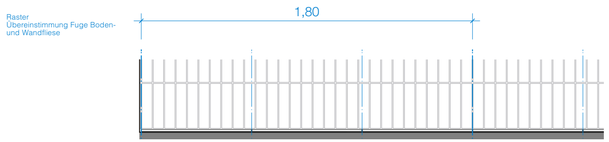

Regeldetail M 1:20

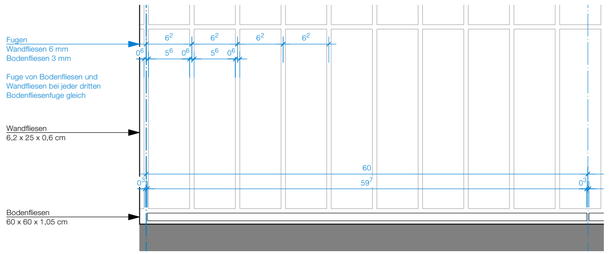

Regeldetail M 1:5



- AUSSCHREIBUNGSPLAN -

HÖHENBEZUG ± 0.00 = 337,05 m.ü.N.N.

BAUHERR
PROTESTANTISCHE ALUMNEUMSSTIFTUNG
DR.-GESSLER-STR. 15A, 93051 REGENSBURG

ARCHITEKT

BAULEITUNG

PROJEKT:
MELANCHTHONHEIM REGENSBURG
BOESSNERSTR. 7, 9 - 93049 REGENSBURG

PLANUNGSPHASE

PLANINHALT
Sanitär BT1 Beh. WC


ERSTELLT	FREI
05.08.26	
GEZ. V.	STAND
st	05.08.26

INDEX: -
DATEI: MEL_W Details Sockelbau.vwxp


FORMAT	MASSSTAB	PL.-NR./INDEX
0,70/0,413	1:25	MEL_D.601


LAGEPLAN


BT1:
EG9-07
Beh. WC

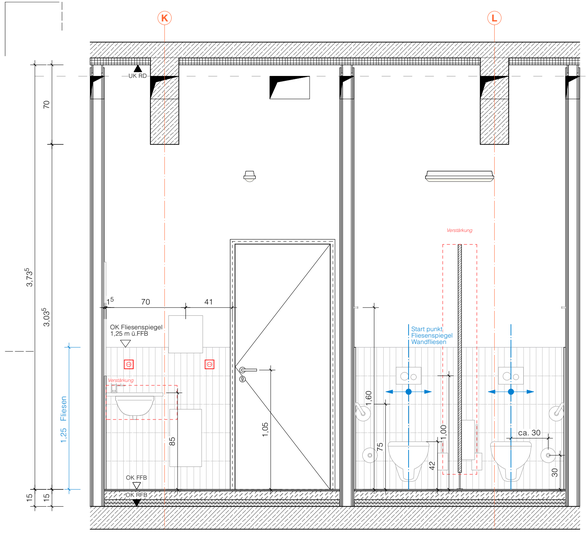


Wandabwicklung BT1 WC Herren M 1:25

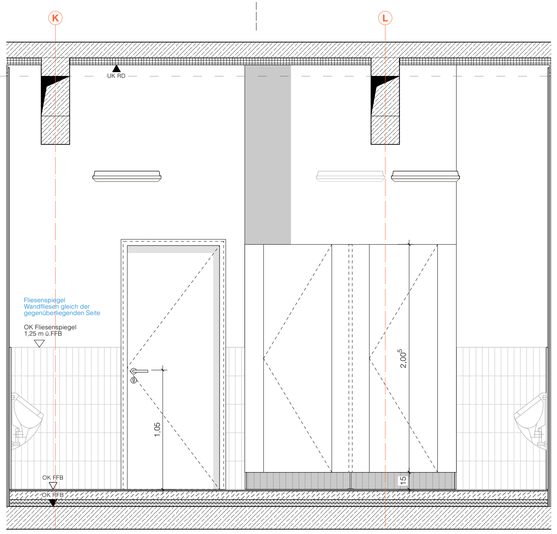


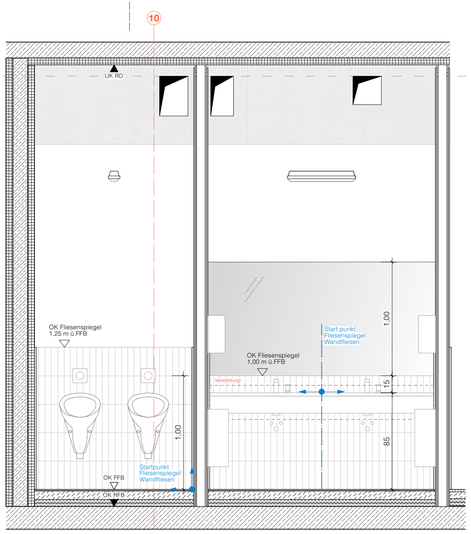

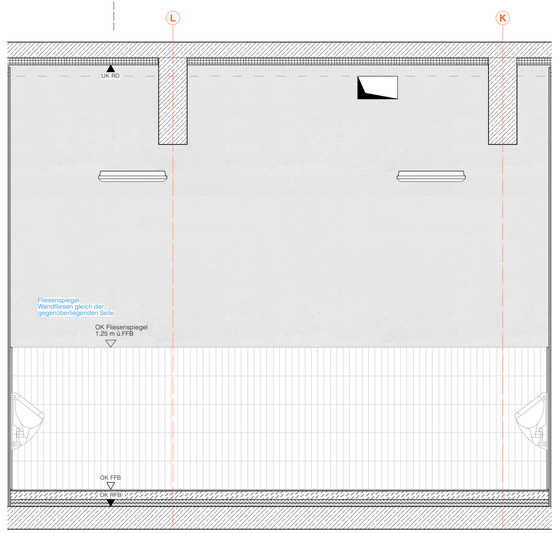

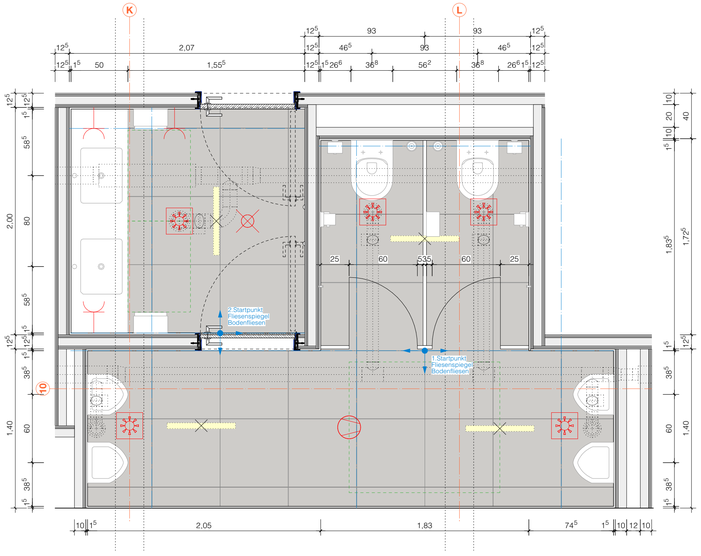

Grundrissausschnitt BT1 WC Herren M 1:25

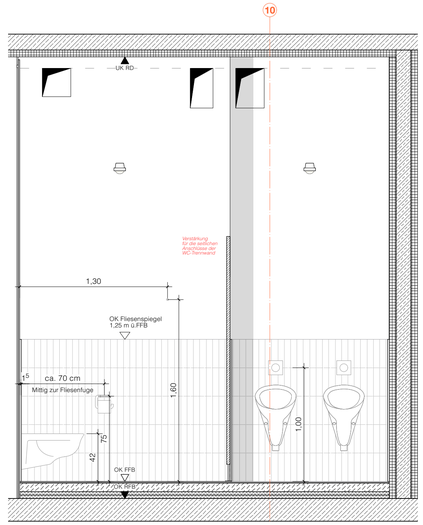

AUSSTATTUNG


Fliesen Boden:
Format/ Farbe: 60 x 60, Sandgrau
Rutschfestigkeitsklasse: R10
Fugen/ Fugenfarbe: n.B.
Feinsteinzeug unglasiert,

Fliesen Wand:
Format/ Farbe: 6,2 x 25 x 0,6 cm, weiß matt
Fugen/ Fugenfarbe: n.B.
Steinzeug, glasiert,


Türen:
Farbe Tür Vorraum: Burgundrot n.B.
Farbe Tür Innen: weiss n.B.
Trennwände: weiss n.B.

Alle sichtbaren Kanten glasiert ausführen.

Fliesenspiegel Wand und Fliesenspiegel Boden sind aufeinander abzustimmen!

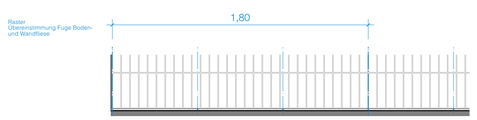


Regeldetail M 1:20

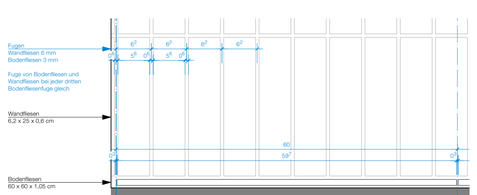

Regeldetail M 1:5

BT1:
EG9-08, EG9-09
WC Herren

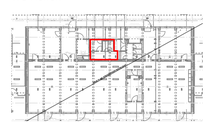

- AUSSCHREIBUNGSPLAN -

HÖHENBEZUG ± 0.00 = 337,05 m.ü.N.N.


BAUHERR
PROTESTANTISCHE ALUMNEUMSSTIFTUNG
DR.-GESSLER-STR. 15A, 93051 REGENSBURG

ARCHITEKT


BAULEITUNG


PROJEKT:
MELANCHTHONHEIM REGENSBURG
BOESSNERSTR. 7, 9 - 93049 REGENSBURG


PLANUNGSPHASE	ERSTELLT	FREI	LAGEPLAN
	05.08.26		
	GEZ. V.	STAND	
	st	05.08.26	
PLANINHALT	INDEX		
	-		
	DATEI		
	MEL_W Details Sockelbau.vwxp		
Sanitär BT1 WC Herren	FORMAT	MASSSTAB	PL.-NR./INDEX
	0,899/0,419	**1:25**	**MEL_D.602**

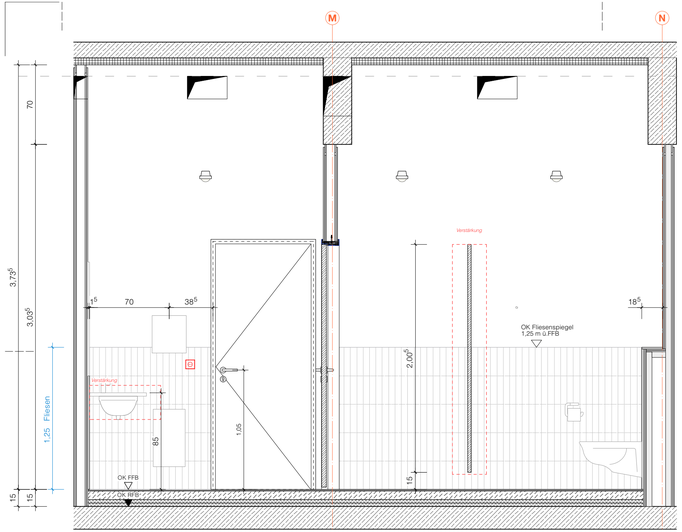


Wandabwicklung BT1 WC Damen M 1:25

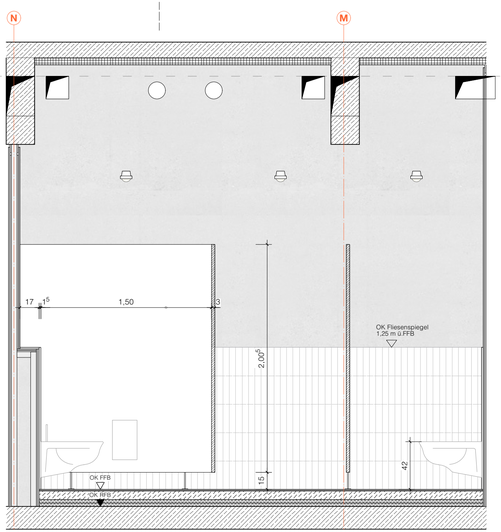


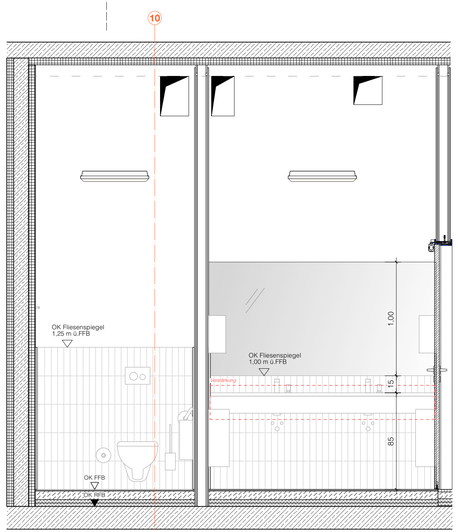

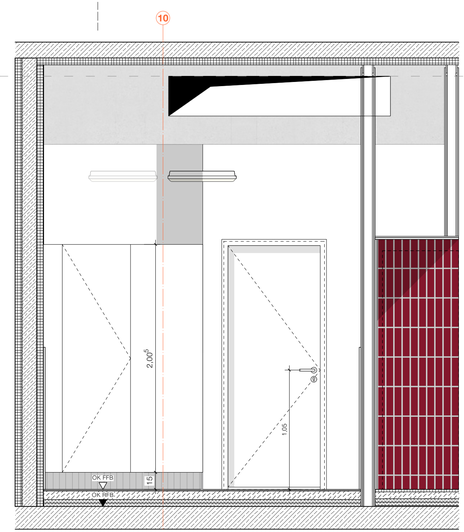

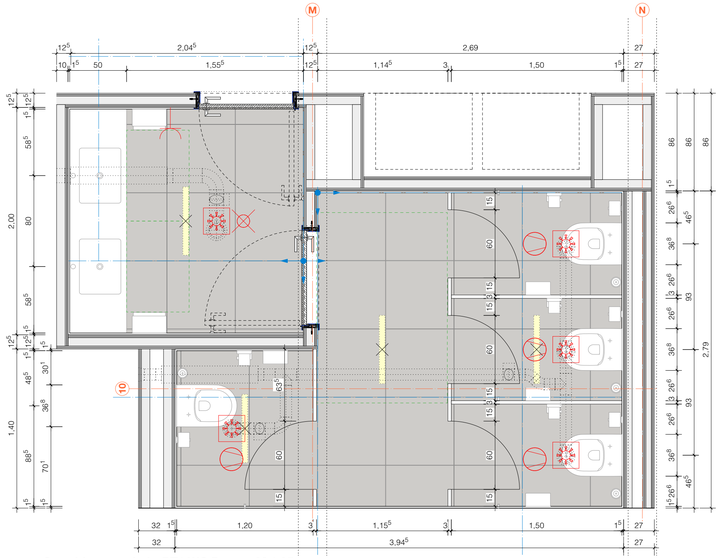

Grundrissausschnitt BT1 WC Damen M 1:25

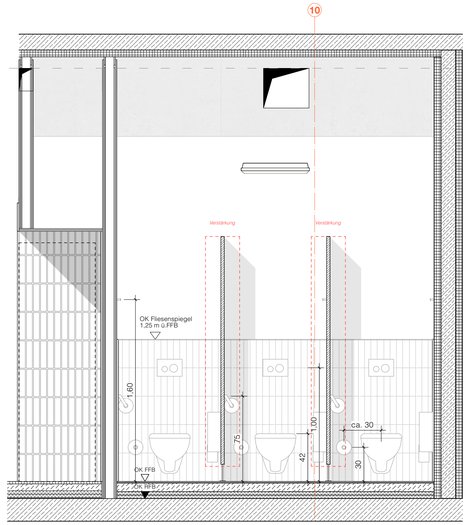

AUSSTATTUNG


Fliesen Boden:
Format/ Farbe: 60 x 60, Sandgrau
Rutschfestigkeitsklasse: R10
Fugen/ Fugenfarbe: n.B.
Feinsteinzeug unglasiert,

Fliesen Wand:
Format/ Farbe: 6,2 x 25 x 0,6 cm, weiß matt
Fugen/ Fugenfarbe: n.B.
Steinzeug, glasiert,


Türen:
Farbe Tür Vorraum: Burgundrot n.B.
Farbe Tür Innen: weiss n.B.
Trennwände: weiss n.B.

Alle sichtbaren Kanten glasiert ausführen.

Fliesenspiegel Wand und Fliesenspiegel Boden sind aufeinander abzustimmen!

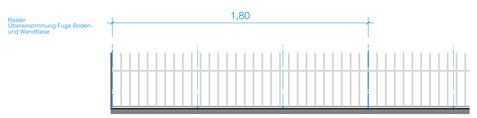

Regeldetail M 1:20

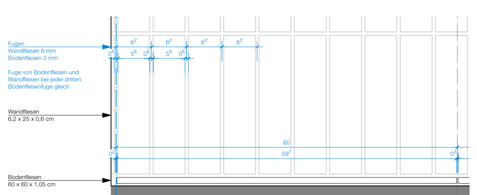

Regeldetail M 1:5

BT1:
EG9-10, EG9-11
WC Damen



- AUSSCHREIBUNGSPLAN -

HÖHENBEZUG ± 0.00 = 337,05 m.ü.N.N.

BAUHERR
PROTESTANTISCHE ALUMNEUMSSTIFTUNG
DR.-GESSLER-STR. 15A, 93051 REGENSBURG

ARCHITEKT

BAULEITUNG

PROJEKT:
MELANCHTHONHEIM REGENSBURG
BOESSNERSTR. 7, 9 - 93049 REGENSBURG

PLANUNGSPHASE

ERSTELLT 05.08.26 | FREI

GEZ. V. st | STAND 05.08.26

PLANINHALT

INDEX -


DATEI MEL_W Details Sockelbau.vwxp

FORMAT 0,899/0,413 | MASSSTAB **1:25**


LAGEPLAN

PL.-NR./INDEX **MEL_D.603**


Sanitär BT1 WC Damen

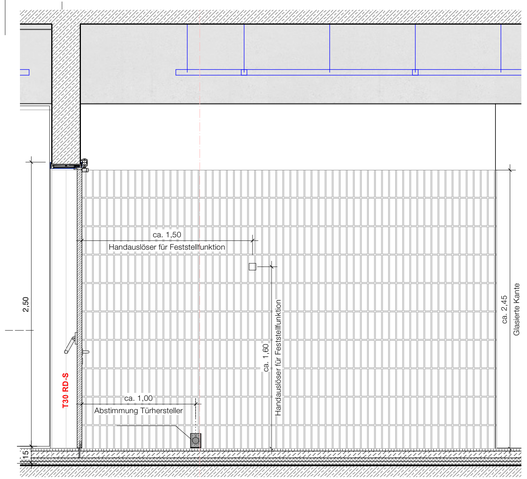


Schnittansicht 1-1 Sanitär Block M 1:25

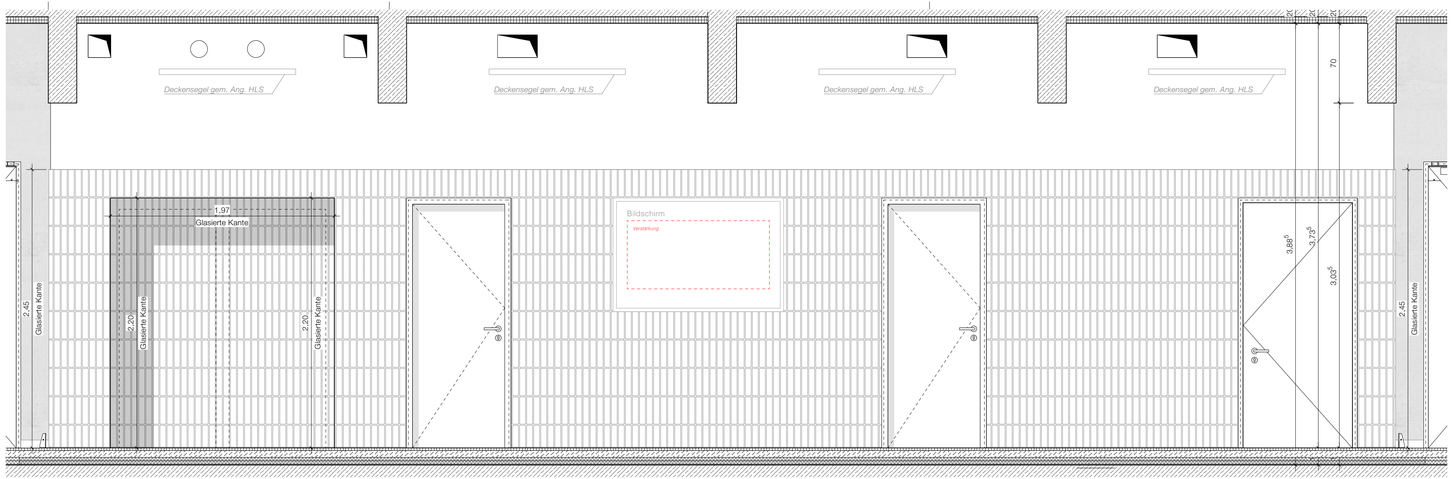


Schnittansicht 2-2 Sanitär Block M 1:25

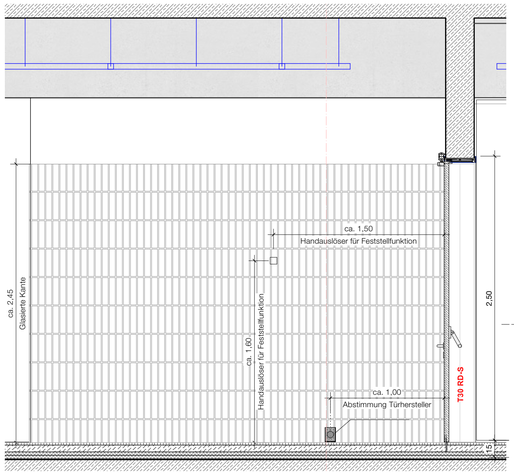


Schnittansicht 3-3 Sanitär Block M 1:25

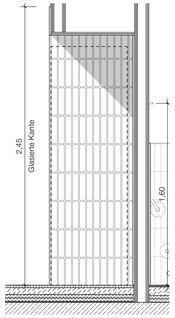

Schnitt Nische M 1:25

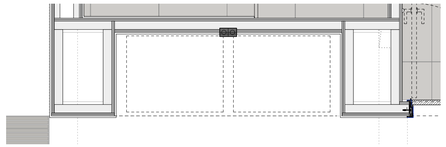

Grundriss Nische M 1:25

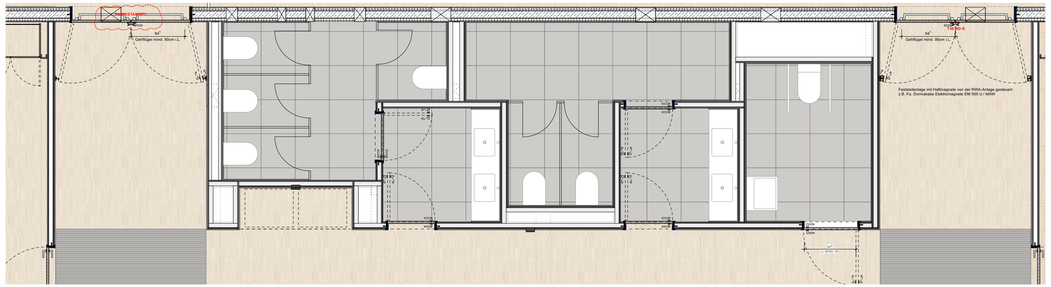

Übersichtsplan BT1 Sanitärblock Foyer M 1:50

AUSSTATTUNG


Fliesen Boden:
Format/ Farbe: 60 x 60 x 1,05 cm, Sandgrau
Rutschfestigkeitsklasse: R10
Fugen/ Fugenfarbe: n.B.

Fliesen Wand:
Format/ Farbe: 6,2 x 25 x 1,1 cm, beryllrot
Fugen/ Fugenfarbe: n.B.

Türen:
Farbe Tür Vorraum: Burgundrot n.B.
Farbe Tür Innen: weiss n.B.
Trennwände: weiss n.B.

Alle sichtbaren Kanten glasiert ausführen.

Fliesenspiegel Wand und Fliesenspiegel Boden sind aufeinander abzustimmen!

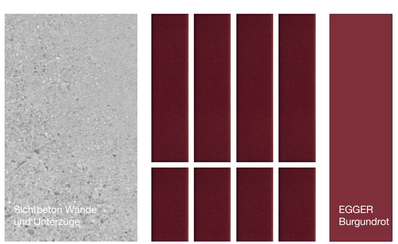

- AUSSCHREIBUNGSPLAN -

HÖHENBEZUG ± 0.00 = 337,05 m.ü.N.N.

BAUHERR
PROTESTANTISCHE ALUMNEUMSSTIFTUNG
DR.-GESSLER-STR. 15A, 93051 REGENSBURG

ARCHITEKT

BAULEITUNG

PROJEKT:
MELANCHTHONHEIM REGENSBURG
BOESSNERSTR. 7, 9 - 93049 REGENSBURG

PLANUNGSPHASE

ERSTELLT 05.08.26 | FREI

GEZ. V. st | STAND 05.08.26

PLANINHALT
Sanitär BT1 Foyer


INDEX -


DATEI MEL_W Details Sockelbau.vwxp


FORMAT 0,899/0,419 | MASSSTAB **1:25**


LAGEPLAN

PL.-NR./INDEX **MEL_D.605**

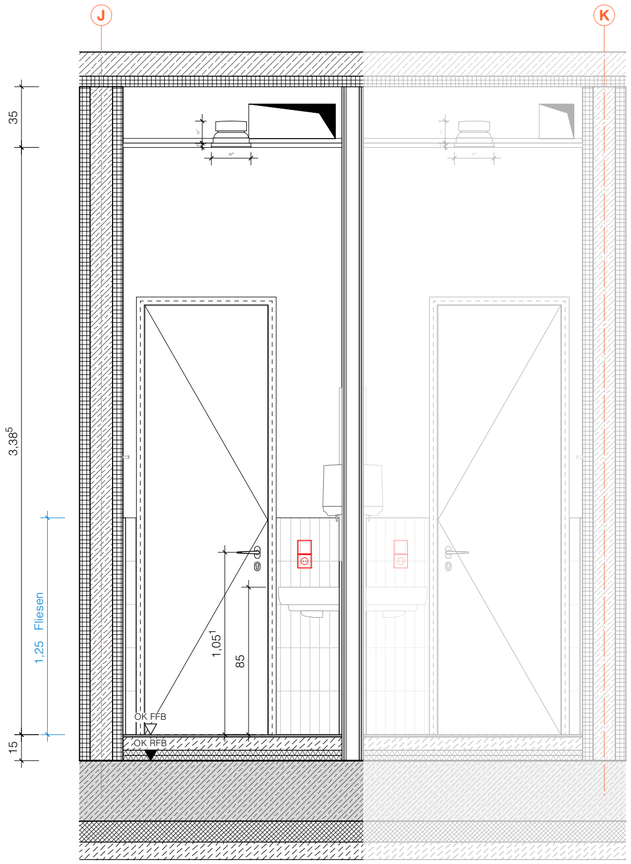


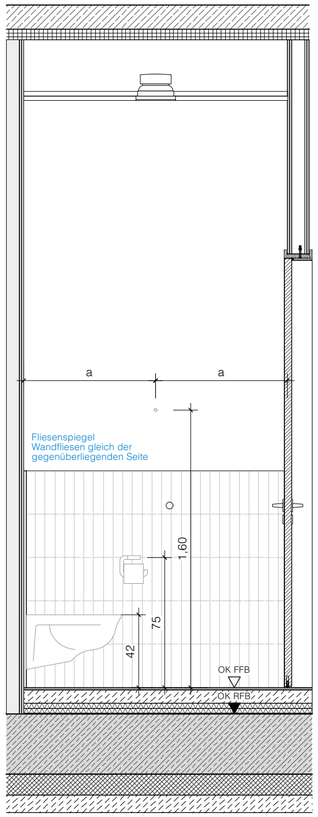

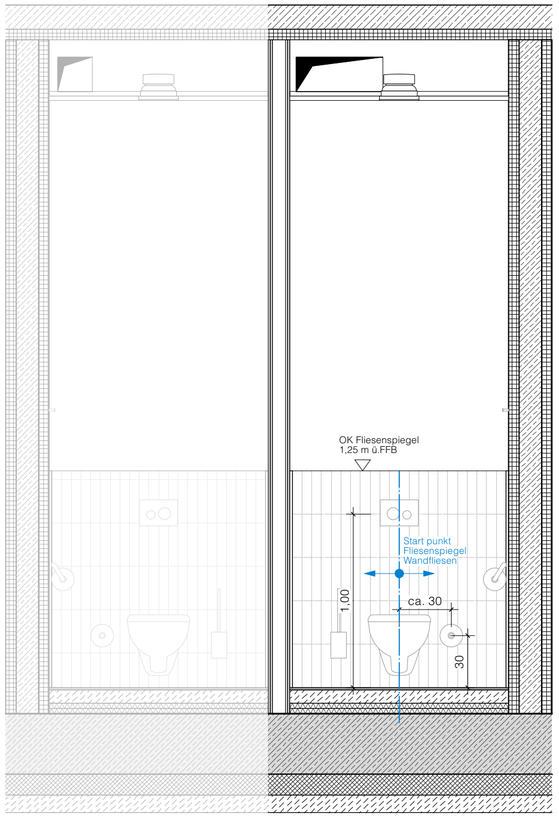

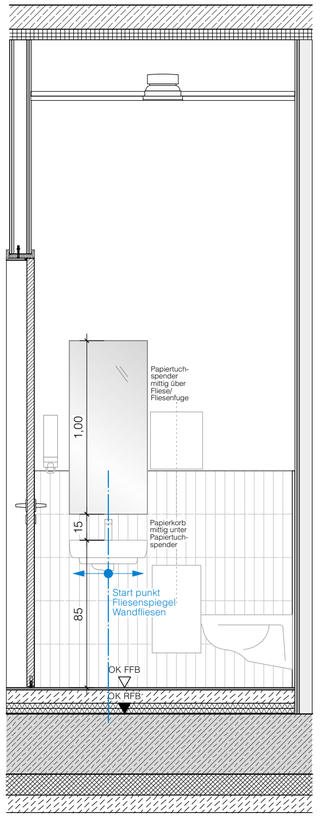

Wandabwicklung BT2 WC Damen M 1:25

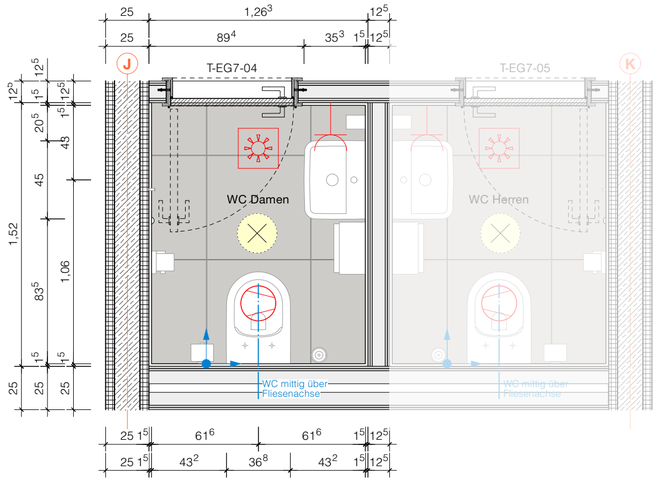

Grundrissausschnitt BT2 WC Damen M 1:25

AUSSTATTUNG

Fliesen Boden:
Feinsteinzeug unglasiert
Format/ Farbe: 60 x 60 x 1,05 cm, Sandgrau
Rutschfestigkeitsklasse: R10
Fugen/ Fugenfarbe:

Fliesen Wand:
Steinzeug, glasiert
Format/ Farbe: 6,2 x 25 x 0,6 cm, weiß matt
Fugen/ Fugenfarbe:

Türen:
Farbe Tür: weiss n.B.

Alle sichtbaren Kanten glasiert ausführen.

Fliesenspiegel Wand und Fliesenspiegel Boden sind aufeinander abzustimmen!

- AUSSCHREIBUNGSPLAN -

HÖHENBEZUG ± 0.00 = 337,05 m.ü.N.N.

BAUHERR
PROTESTANTISCHE ALUMNEUMSSTIFTUNG
DR.-GESSLER-STR. 15A, 93051 REGENSBURG

ARCHITEKT

BAULEITUNG

PROJEKT:
MELANCHTHONHEIM REGENSBURG
BOESSNERSTR. 7, 9 - 93049 REGENSBURG

PLANUNGSPHASE

ERSTELLT 05.08.26 | FREI

GEZ. V. st | STAND 05.08.26

PLANINHALT
Sanitär BT2 WC Damen


INDEX -


DATEI MEL_W Details Sockelbau.vwxp


FORMAT 0,587/0,413 | MASSSTAB **1:25**


LAGEPLAN

PL.-NR./INDEX **MEL_D.610**

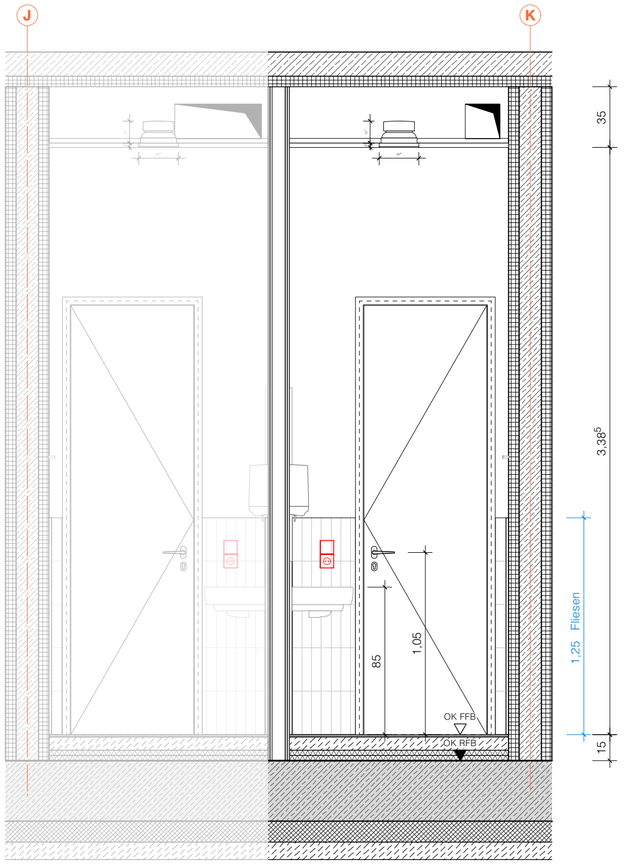


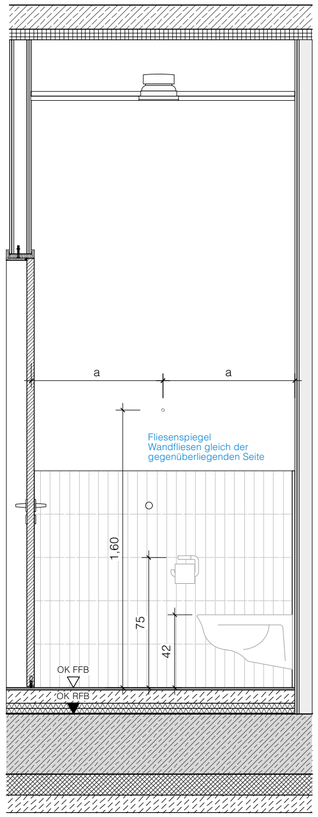

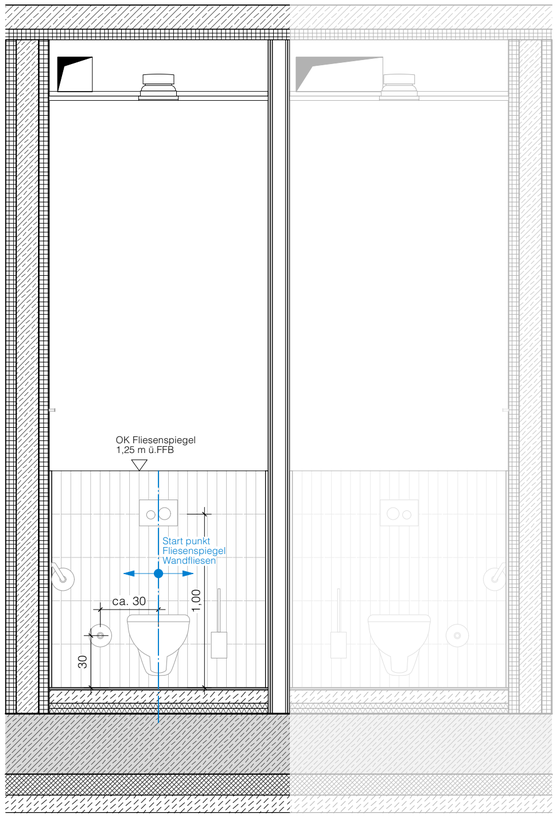

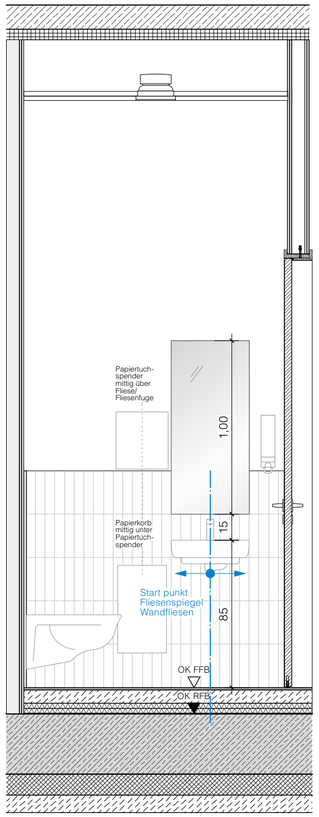

Wandabwicklung BT2 WC Herren M 1:25

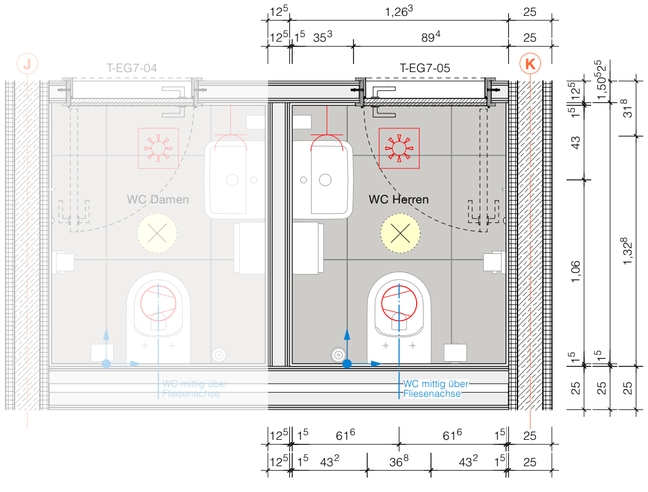

Grundrissausschnitt BT2 WC Herren M 1:25

AUSSTATTUNG

Fliesen Boden:
Feinsteinzeug unglasiert
Format/ Farbe: 60 x 60 x 1,05 cm, Sandgrau
Rutschfestigkeitsklasse: R10
Fugen/ Fugenfarbe:

Fliesen Wand:
Steinzeug, glasiert
Format/ Farbe: 6,2 x 25 x 0,6 cm, weiß matt
Fugen/ Fugenfarbe:

Türen:
Farbe Tür: weiss n.B.

Alle sichtbaren Kanten glasiert ausführen.

Fliesenspiegel Wand und Fliesenspiegel Boden sind aufeinander abzustimmen!

- AUSSCHREIBUNGSPLAN -

HÖHENBEZUG ± 0.00 = 337,05 m.ü.N.N.

BAUHERR
PROTESTANTISCHE ALUMNEUMSSTIFTUNG
DR.-GESSLER-STR. 15A, 93051 REGENSBURG

ARCHITEKT

BAULEITUNG

PROJEKT:
MELANCHTHONHEIM REGENSBURG
BOESSNERSTR. 7, 9 - 93049 REGENSBURG

PLANUNGSPHASE

ERSTELLT 05.08.26 | FREI

GEZ. V. st | STAND 05.08.26

PLANINHALT
Sanitär BT2 WC Herren


INDEX -

DATEI MEL_W Details Sockelbau.vwxp


FORMAT 0,587/0,413 | MASSSTAB **1:25**

LAGEPLAN


PL.-NR./INDEX **MEL_D.611**

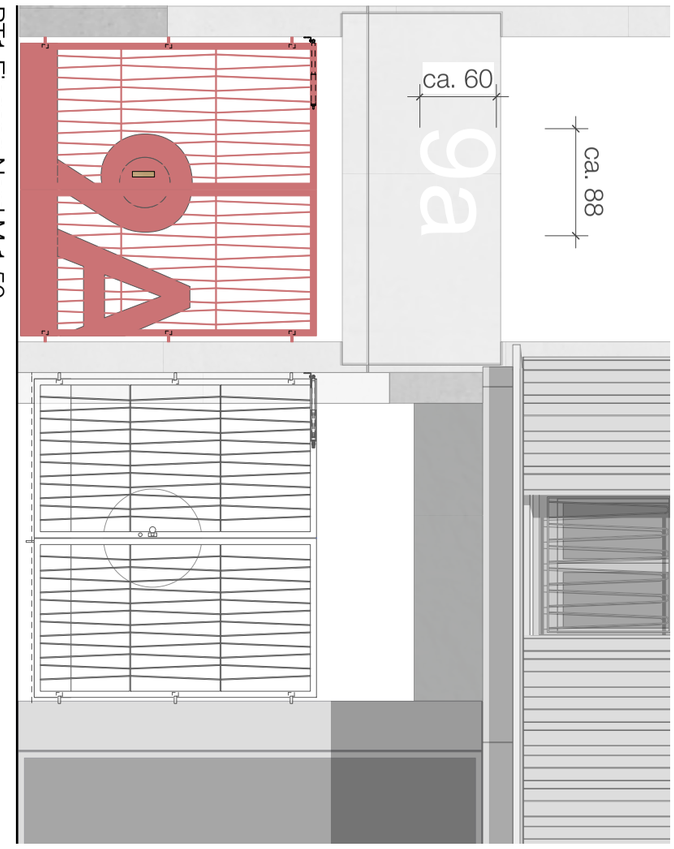

BT1 Eingang Nord M 1:50

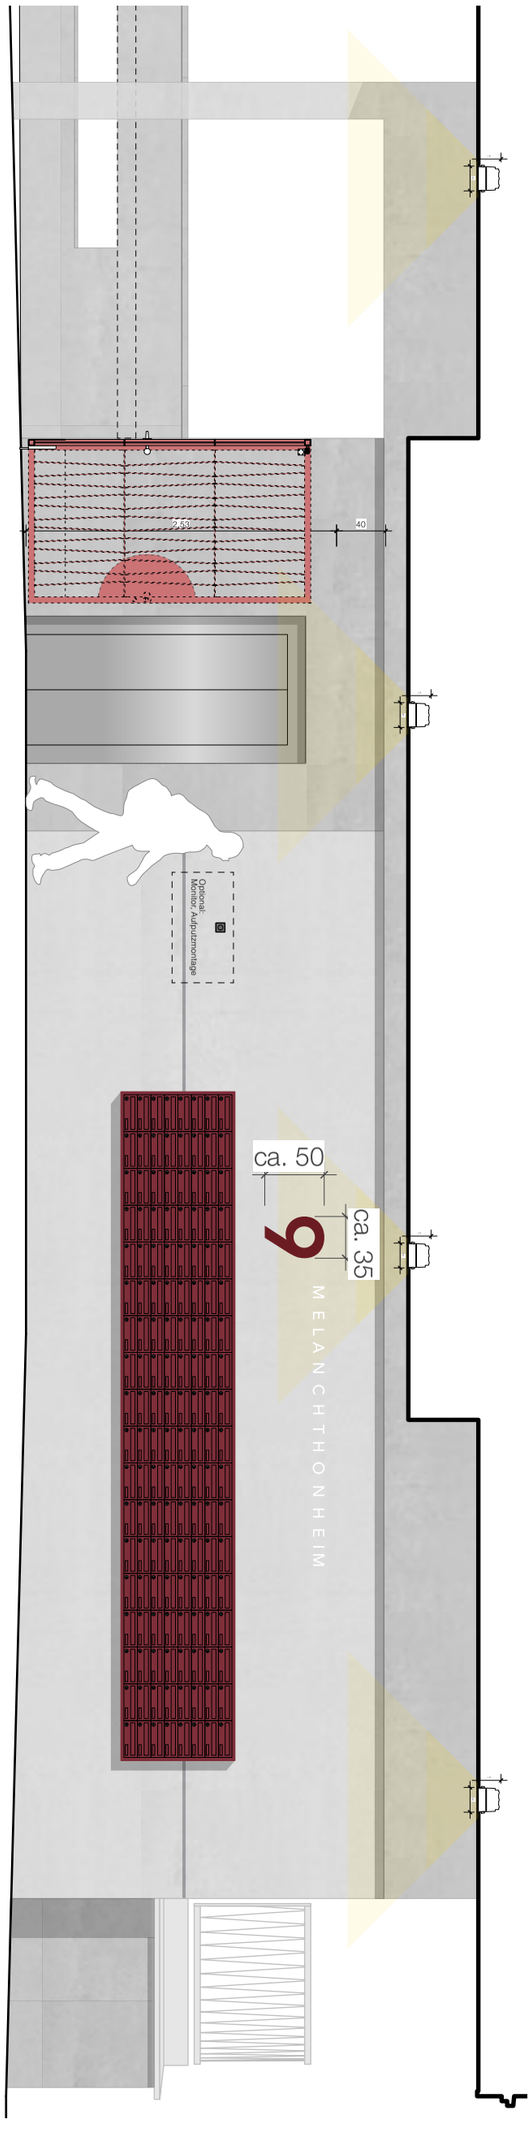

BT1 Durchgang M1:50

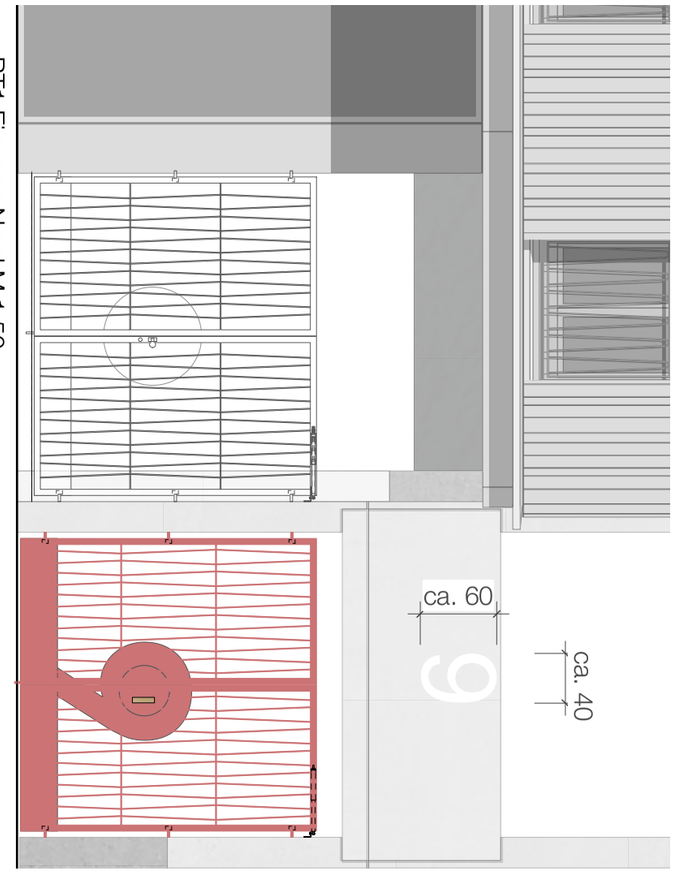



BT1 Eingang Nord M 1:50

- AUSSCHREIBUNGSPLAN -

VORABZUG

PROJEKT: HÖHENBEZUG ± 0.00 = 337,05 m.ü.N.N. **MELANCHTHONHEIM REGENSBURG** BOESSNERSTR. 7, 9 - 93049 REGENSBURG	ARCHITEKT	PLANUNGSPHASE **Ausschreibung**	GEZ. V. gf	DATUM 23.07.2026	LAGEPLAN
			INDEX **Vorabzug**	INDEX DATUM	
	BAUHERR **PROTESTANTISCHE ALUMNEUMSSTIFTUNG** DR.-GESSLER-STR. 15A, 93051 REGENSBURG	PLANINHALT **Treppenhaus BT1, Beschriftung**	DATEI MEL_W Details Sockelbau.vwxp		
			M.		PL.-NR./INDEX **MEL_D.779 Beschriftung**

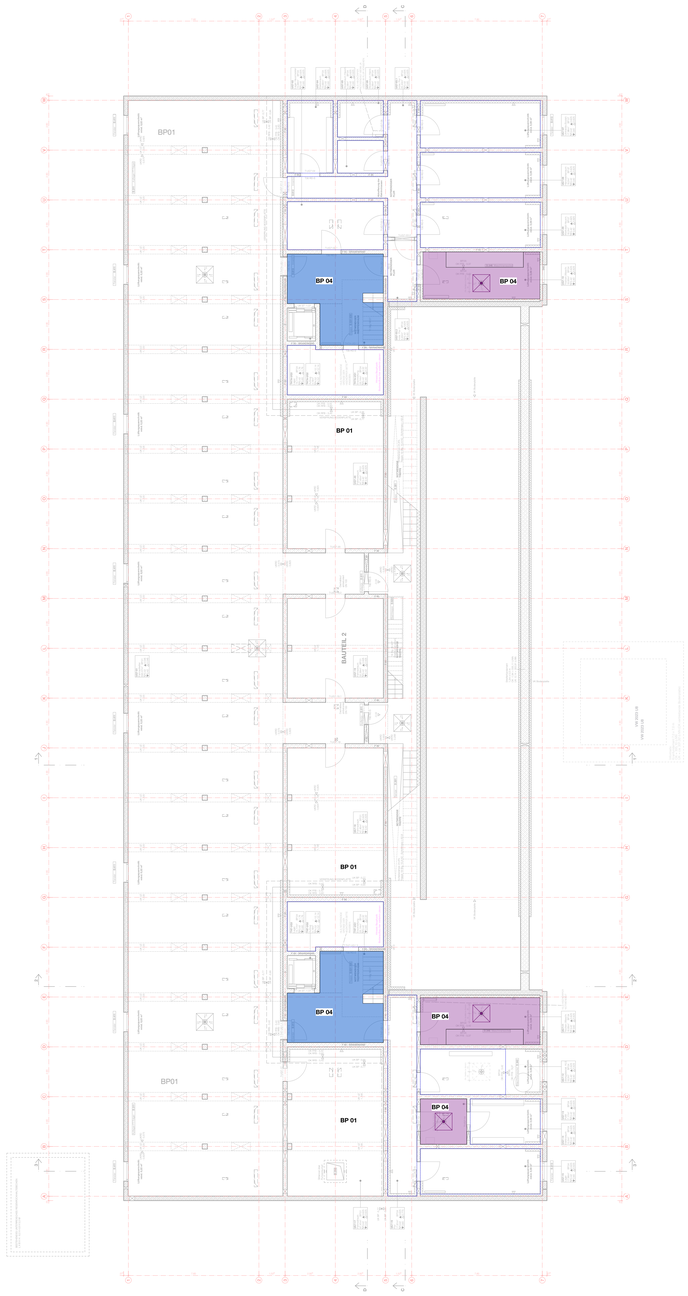

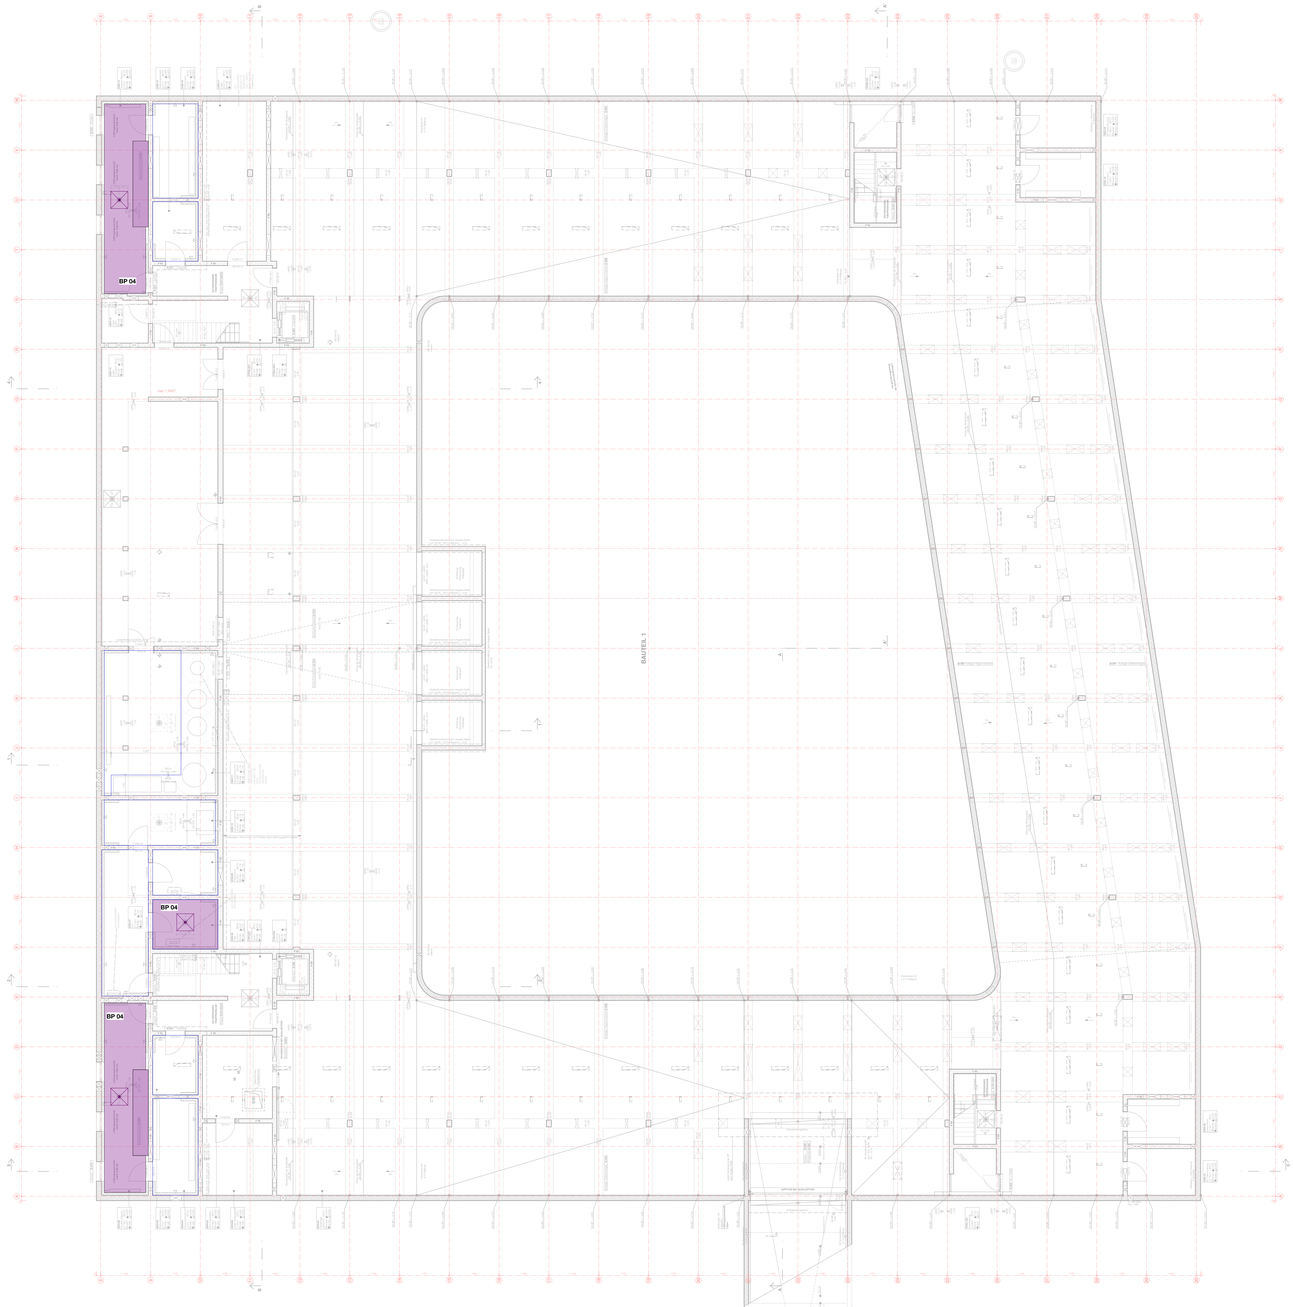

LEGENDE AUFBAUTEN

BP02
Untergrund : Bodenplatte (Beton) Flügelgeglättet
Nutzung : Fahrradkeller
Beschichtung : 2K Epoxidbeschichtung staubbindender Anstrich

BP04
Untergrund : Zementestrich
Nutzung : Fahrradkeller
Beschichtung : 2K Epoxidbeschichtung staubbindender Anstrich

BP04
Untergrund : Zementestrich geschliffen
Nutzung : Treppenhaus
Beschichtung : Imprägnierung Estrich

BP04
Untergrund : Zementestrich
Nutzung : - Waschräume/PuMi
- Räume mit Ablauf
Beschichtung : 2K Epoxidbeschichtung

- AUSSCHREIBUNGSPLAN -

HÖHENBEZUG ± 0.00 = 337,05 m.ü.N.N.

BAUHERR
PROTESTANTISCHE ALUMNEUMSSTIFTUNG
DR.-GESSLER-STR. 13A, 93051 REGENSBURG

ARCHITEKT

BAULEITUNG


PROJEKT
MELANCHTHONHEIM REGENSBURG
BOESSNERSTR. 7, 9 - 93049 REGENSBURG

PLANUNGSPHASE
AUSSCHREIBUNG

PLANINHALT
Grundriss UG BT1 + BT2 - Übersicht Malerarbeiten

ERSTELLT 10.08.2026
GEZ. 10.08.2026
INDEX –
DATEI MEL_W 1-50_Aktuell.vwx
FORMAT 1.680/0.885
MASSSTAB **1:100**
LAGEPLAN

PL.-NR./INDEX
MEL_Ü.LV14.101

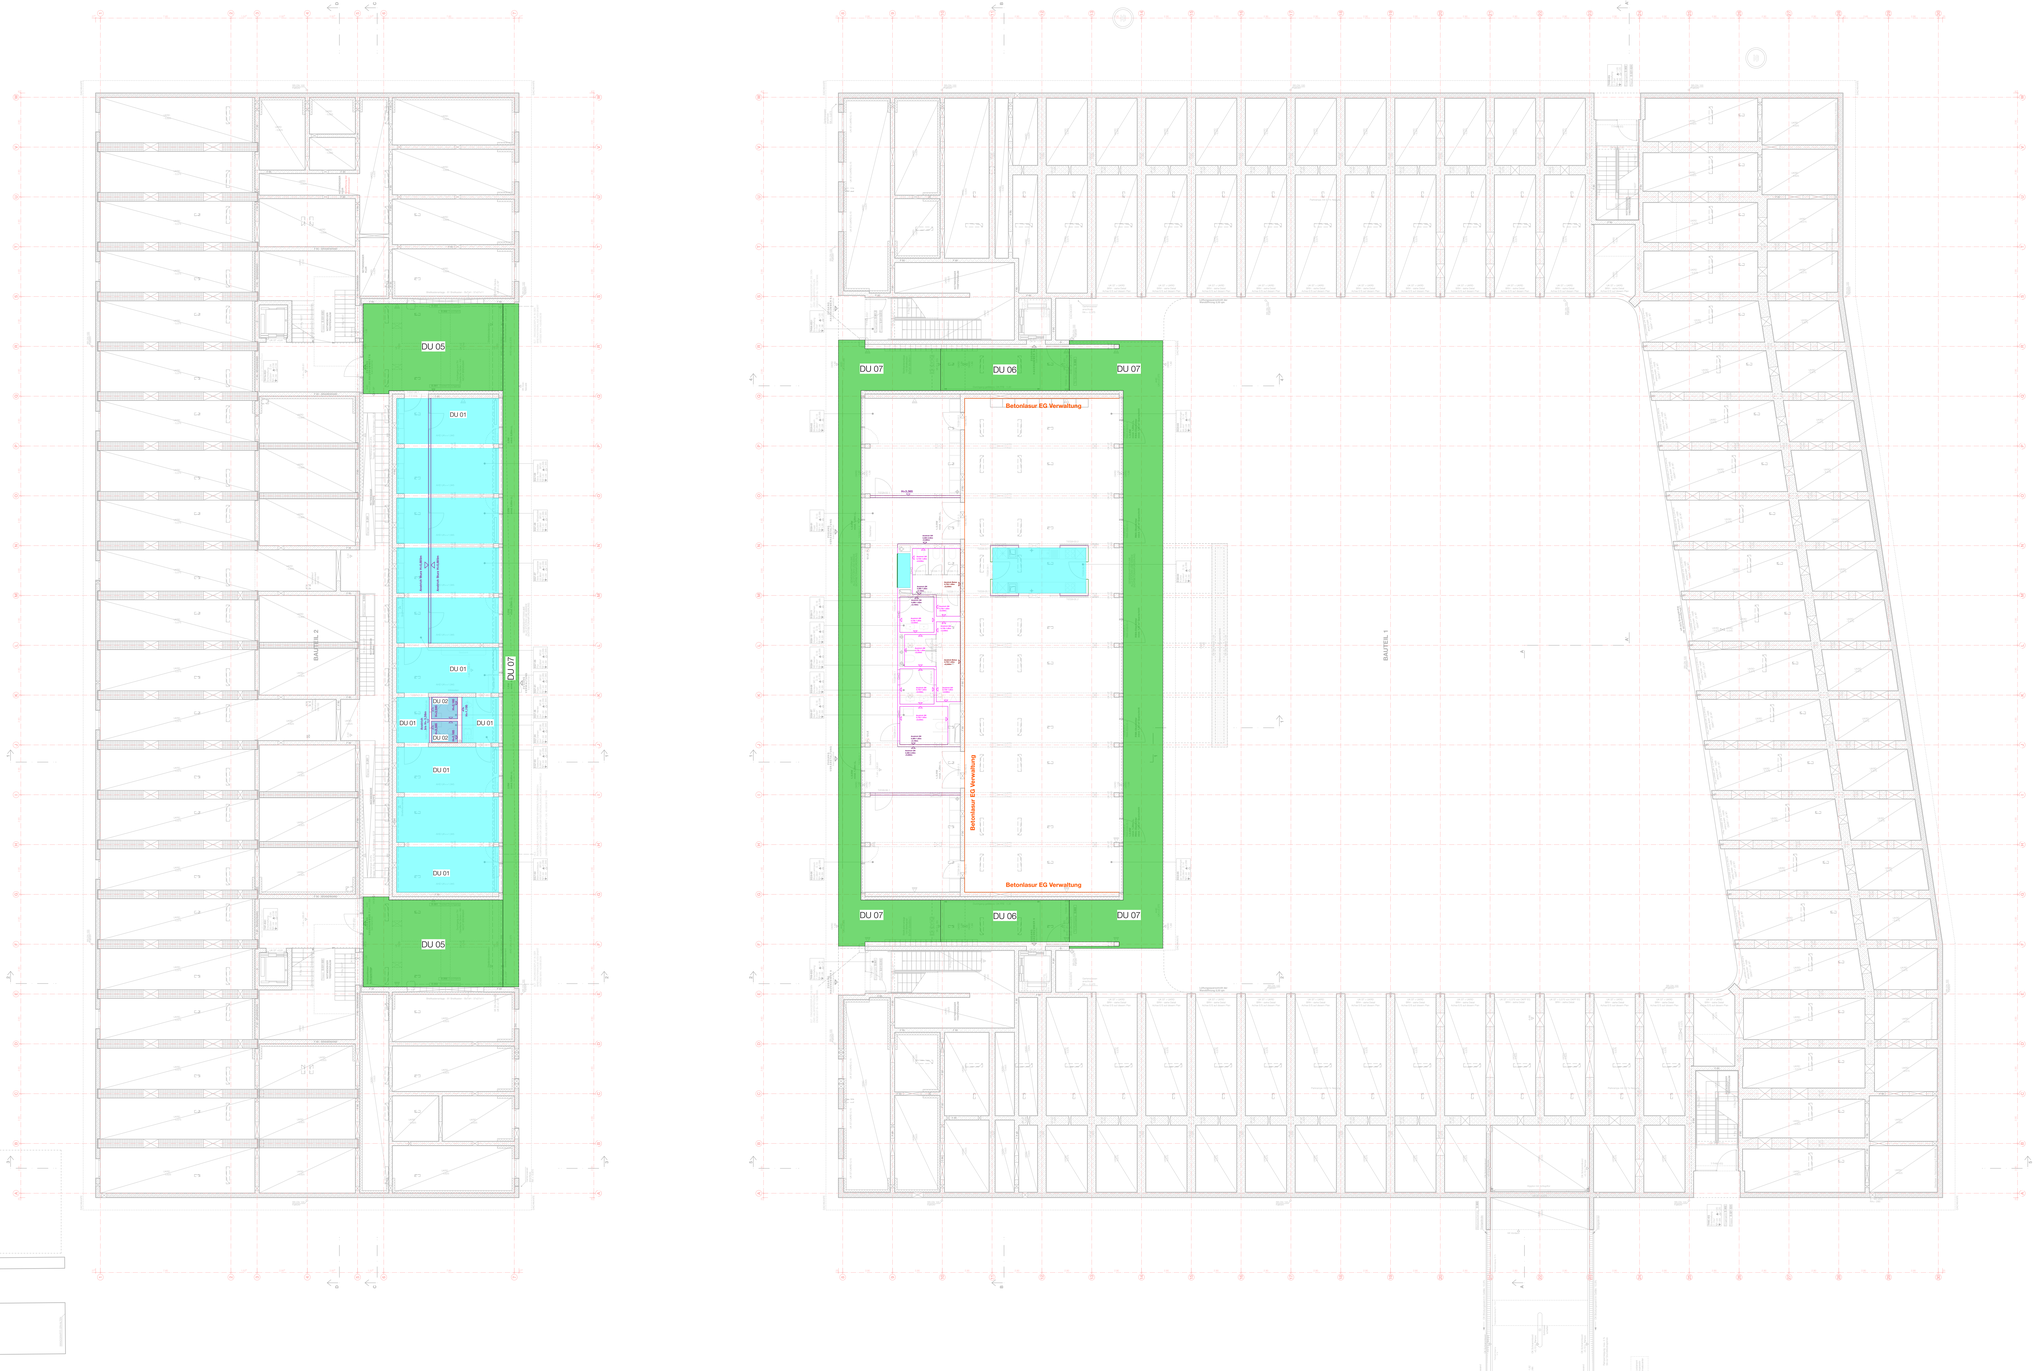

LEGENDE AUFBAUTEN

- Anstrich Decke Aussen
- Anstrich GK Decke Innen
- Anstrich Wand innen, Lasur Beton Verwaltung H = bis 3,75m
- Anstrich Wand innen, Silikat-Dispersion GK H = bis 3,75m
- Anstrich Wand innen, Silikat-Dispersion GK H = bis 3,50m

- AUSSCHREIBUNGSPLAN -

HÖHENBEZUG ± 0.00 = 337,05 m.ü.N.N.

BAUHERR
PROTESTANTISCHE ALUMNEUMSSTIFTUNG
DR.-GESSLER-STR. 15A, 93051 REGENSBURG

ARCHITEKT

BAULEITUNG

PROJEKT
MELANCHTHONHEIM REGENSBURG
BOESSNERSTR. 7, 9 - 93049 REGENSBURG

PLANUNGSPHASE
AUSSCHREIBUNG

ERSTELLT 10.08.2026 | GEZ. ff | GEPR. | FREI | STAND 10.08.2026 | INDEX -

PLANINHALT
Grundriss EG BT1 + BT2 - Übersicht Malerarbeiten

DATEI MEL_W 1-50_Aktuell.vwxp

FORMAT 1.680/0.885 | MASSSTAB **1:100**


LANDPLAN

AL-WE 50/2.0


MEL_Ü.LV14.102



(Gewerk Malerarbeiten)
Diese Ortbetonergänzung mit einem Versatz von 5mm durch großflächiges anspachteln in der Fläche, an Hohlwandelement angleichen damit Versatz verschwindet.

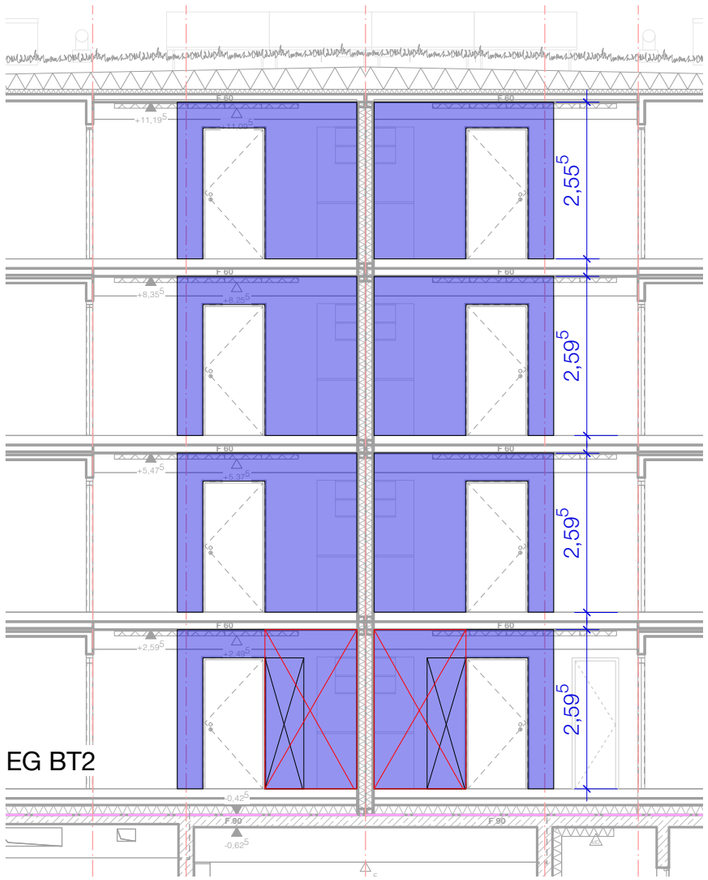

Grundrissausschnitt EG BT2 **M1:100**

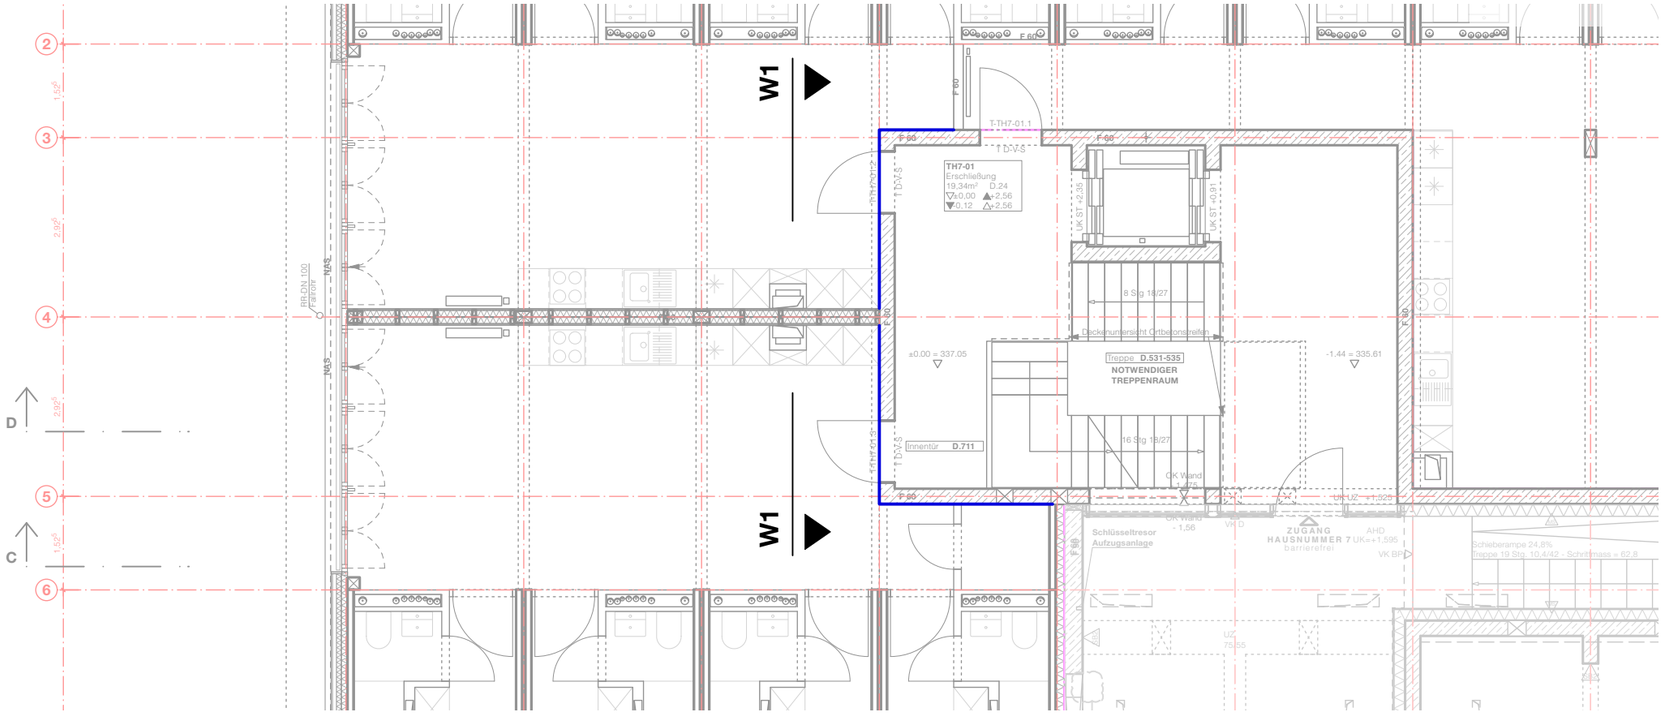

Grundrissausschnitt EG BT2 **M1:100**

- AUSCHREIBUNGSPLAN -

LAGEPLAN

GEZ. V. gf	DATUM 27.11.2025		PL.-NR./INDEX MEL_Ü.LV14.105
INDEX	INDEX DATUM	DATEI MEL_W 1-50_Aktuell.vwxp	M. 1:350

PLANUNGSPHASE **WERKPLANUNG**

PLANINHALT **TRH BT2 - Übersicht MALERARBEITEN**

BAUHERR
PROTESTANTISCHE ALUMNEUMSSTIFTUNG
DR.-GESSLER-STR. 15A, 93051 REGENSBURG

ARCHITEKT

HÖHENBEZUG ± 0.00 = 337.05 m.ü.N.N.

PROJEKT:
MELANCHTHONHEIM REGENSBURG
BOESSNERSTR. 7. 9 - 93049 REGENSBURG