Gebäude und Nutzung

1. Wache
2. Trafostation Nord
3. Unterkunftsgebäude
4. Unterkunftsgebäude
4a. Wasserübergabestation
7. Wasserübergabestation
7a/7c. Wasserübergabestation
7b. Trafostation Küche
8. Unterkunftsgebäude
8a. Waffenlose Selbstverteidigung
9. Odeon (Abbruch!)
10. Unterkunftsgebäude
11. Heizzentrale ZVA
12. Werkstatt
13. Sammelpl. für Verwertungsgut
14. Lagerhaus
15. Werkhalle
16. Rückhaltebecken
17. Werkhalle
18. Pumpenstation (Schmutzwasser)
19. Trafo-Station Süd
21. Kfz-Halle (Abbruch!)
22. Kfz-Rampe (Abbruch!)
23. Kfz-Waschhalle (Abbruch!)
24. Kleinspielfeld
25. Sporthalle
27. Beachvolleyball
28. Sportanlage
29. Lagerhalle
30. Kfz-und Lagerhalle
31. Kfz-Halle
32. Hundzwinger Anlage
33. Unterkunft Musikkorp
34. Ausbildung Musikkorp
38. Unterkunft (Abbruch!)
39. SanVerZ
40. Stabsgebäude(Teilabbruch!)
41. BWDLZ
42. Werkstättengebäude
43. Abfall und Verwertungsgut
44. Munitionsbehälter

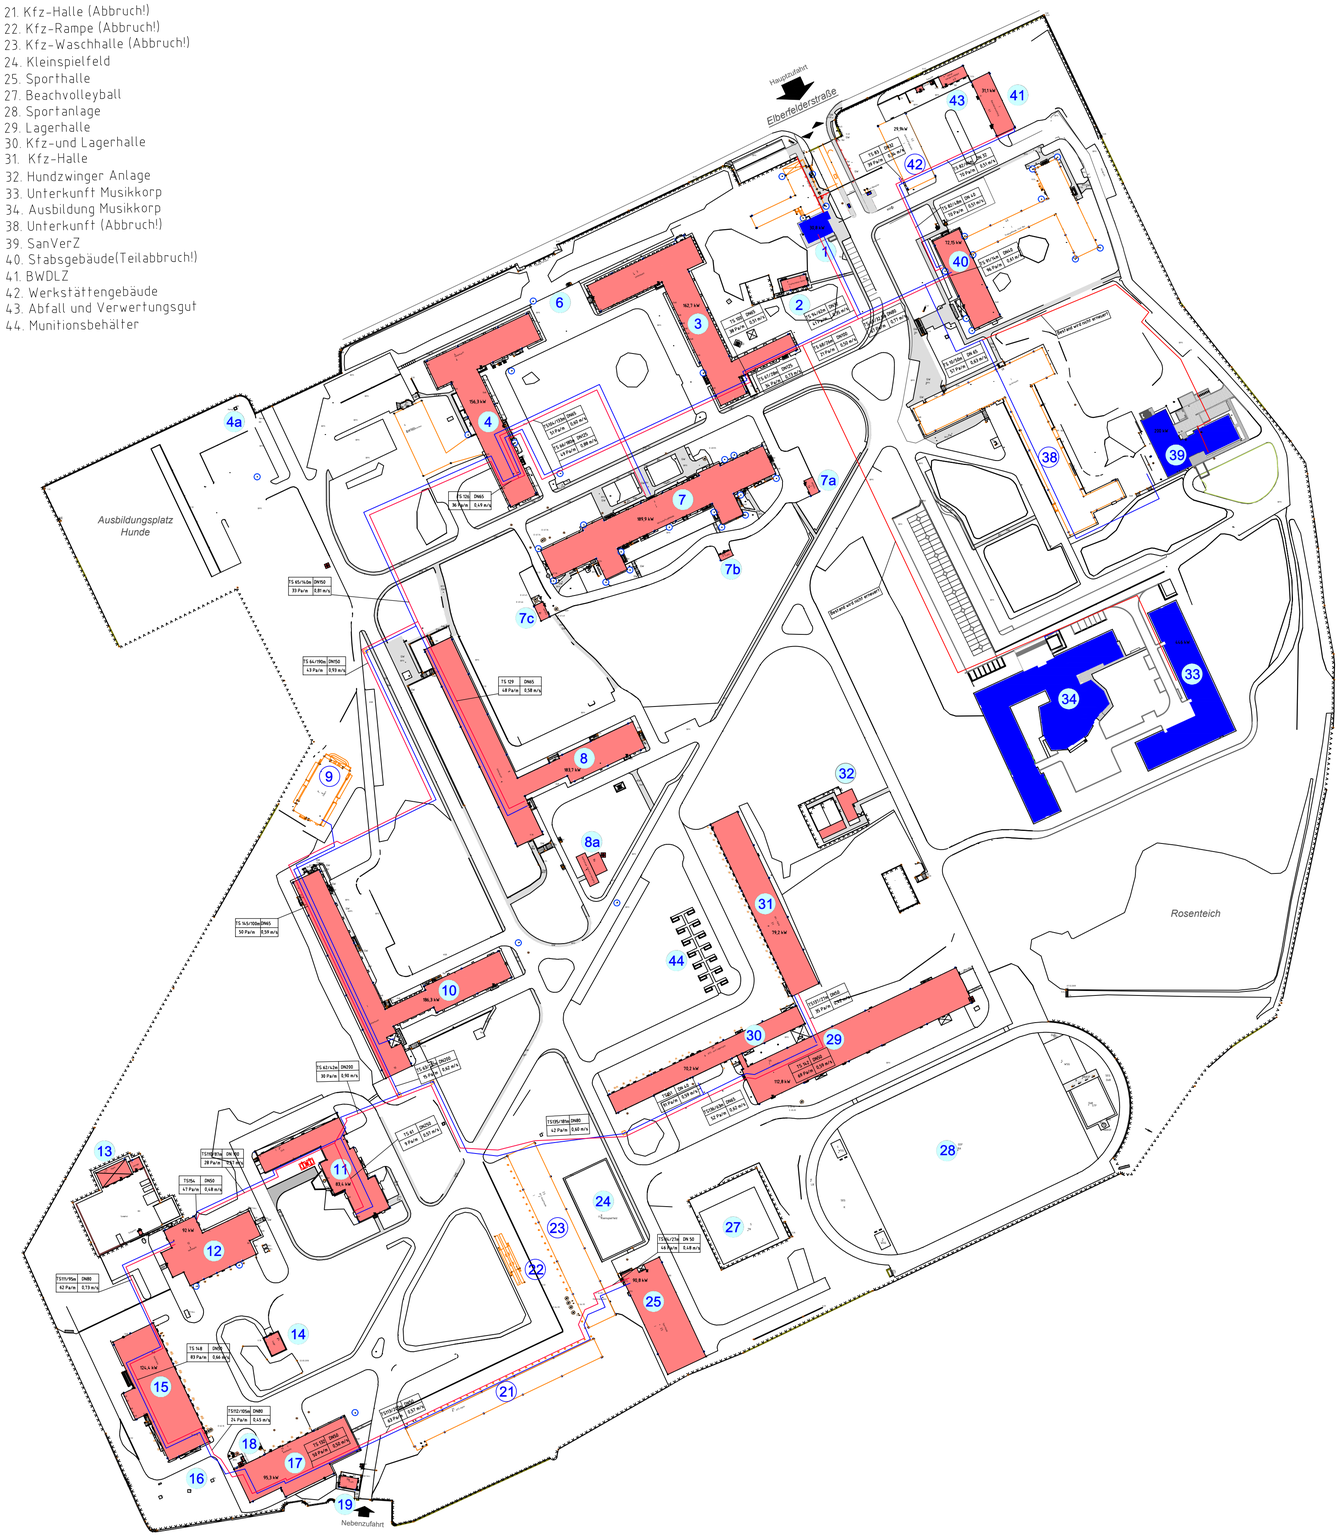

Legende Heizung

	Heizung - NEU Vor-/ und Rücklauf		
	Heizung - Bestand Vor-/ und Rücklauf		
446 KW	Gebäudeanschlussleitung		

Bauherr(in):
Bundesrepublik Deutschland
vertreten durch
Bundesministerium der Verteidigung (BMVg)
vertreten durch
Oberfinanzdirektion Nordrhein Westfalen
vertreten durch
Bau- und Liegenschaftsbetrieb NRW

Nutzer

Bau- und Liegenschaftsbetrieb NRW
Duisburg

Friedrich-Wilhelm-Str. 12
D - 47051 Duisburg
Telefon: +49 203 68711 - 0
Telefax: +49 203 68711 - 900
E-Mail: du.poststelle@blb.nrw.de
Internet: www.blb.nrw.de

Projekt-Nummer: 1468
SAP-Projekt-Nummer

Projektbezeichnung: Neubau Wärmeverteilnetz
Projektbezeichnung

Wirtschaftseinheit / Liegenschaft:
WB 7489
Wirtschaftseinheits- / Liegenschaftsnummer

Waldkaserne Hilden
Wirtschaftseinheits- / Liegenschaftsbezeichnung

Objekt/Bauwerk/Gebäude

Erneuerung Wärmeverteilnetz
Objekt-/Bauwerks-/Gebäudebezeichnung

Planbezeichnung/Darstellung: Gebäudetechnik Heizung

Planschlüssel

Bauteil / Trakt:

Geschoss / Anlage: Lageplan

Planinhalt: Wärmeverteilnetz

Dateipfad: X:\Projekte\2018\1468_Hilden WAKA Neukonzeption Gebäudeautomation\005_CAD\5001_Installationszeichnungen F+K\01001_KG_410_420_430

Modell-Name: WAKA_FK_H_L3_LP_.dwg

Plotstil-Tabelle: NRW_SW-100.stb

Planart: Entwurf (EW)

Layout-Name: A0_M100_Inhalt

Gezeichnet: 18.06.2020 D.Gipmann

Fachbereich: (H) Gebäudetechnik

Änd: Bez: Entwurfsverfasser (gem. §70 BauO NRW):

Blatt-Nr: 01

Blattformat: 841 x 1189

Blattgröße: A0

Modifiziert am: 7 Juli 2020 09:22

Index: 00