Archiv-Information

54

Profilstahlgeländer mit 2 Knieleisten (vergl. Standart der Deutschen Reichsbahn) (Entwurf)
Alle Verbindungen geschweißt, Kehlnähte a = 3,5 mm, Güteklasse II

Material: St 38 u - 2
(Falls L 8 nicht beschafft werden können, dann L 80.80.8)

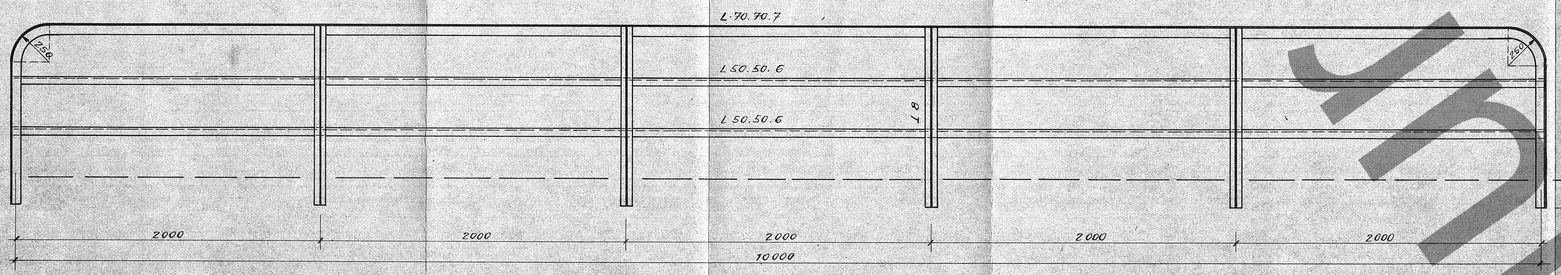

Register 82301 22

1	8.4.63
2-6	5.9.63
7-8	5.11.63
9-15	2.12.63

27380014555

Die Übereinstimmung mit der Wirklichkeit wird bescheinigt
Laage, den 13.6.68
Bauleiter

GEPRÜFT
PROFILESCHEID NR. Anl. 1-9 90 ... V...
DEN 6.12.65
Baumann
PRÜFSTELLE DER DEUTSCHEN REICHSBAHN

Reichsbahn
Buch ... 325 135/003

Ausführungsunterlagen

	Tag	Name	Entwurfs- u. Vermessungsbüro	Deutsche Reichsbahn
bearbeitet:	10.XI.6.	Kaehl	Ast. Schwerin, den 10. XI. 62	
	1962		Krenzl	
gezeichnet:	/	"		
Maßstab: 1:20	Abfuhrstr. Rostock - Berlin Abschnitt Laage - Scharstorf Wegunterführung Kronskamp km 91,3+55			Ausgabe vom:
				4 Ersatz für:
				Ersetzt durch:

Plangruppe 1
Anordnung vom 10. 4. 1953
Zentralblatt 13 vom 18. 4. 1953

11

Archiv-Information