



Schnitt A-A M 1:50

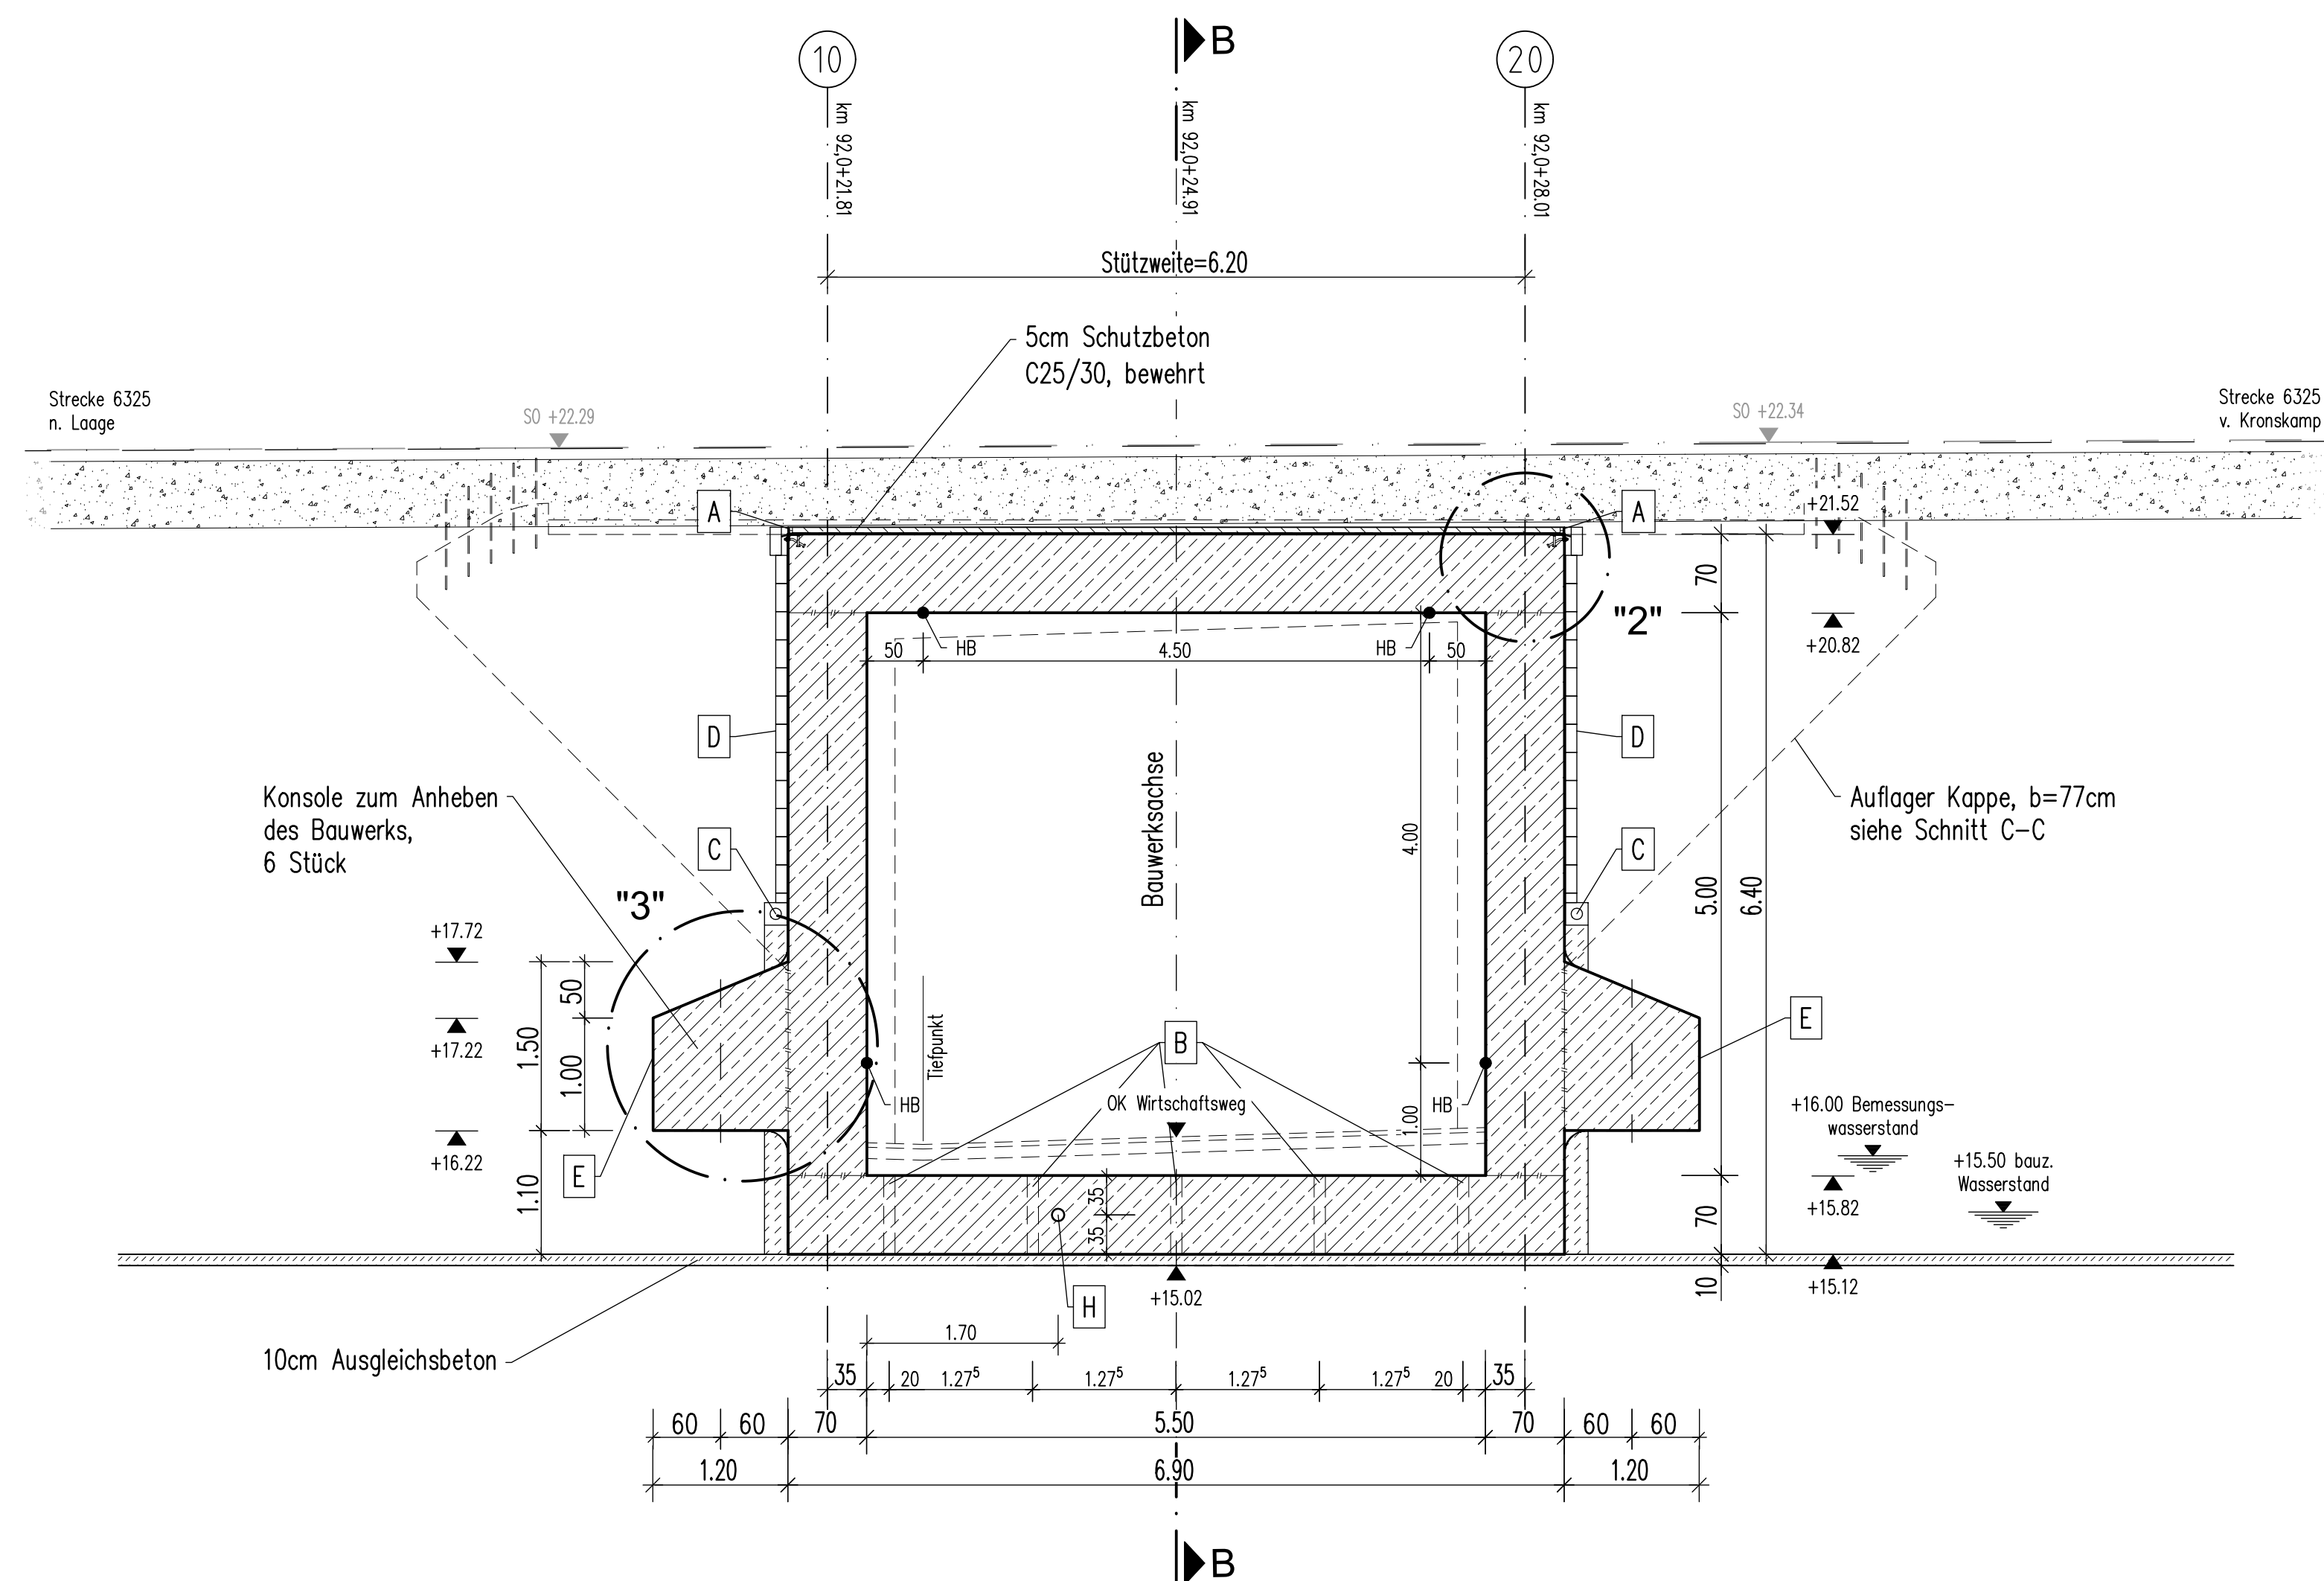


Schnitt B-B M 1:50

ohne Darstellung Schrägflügel

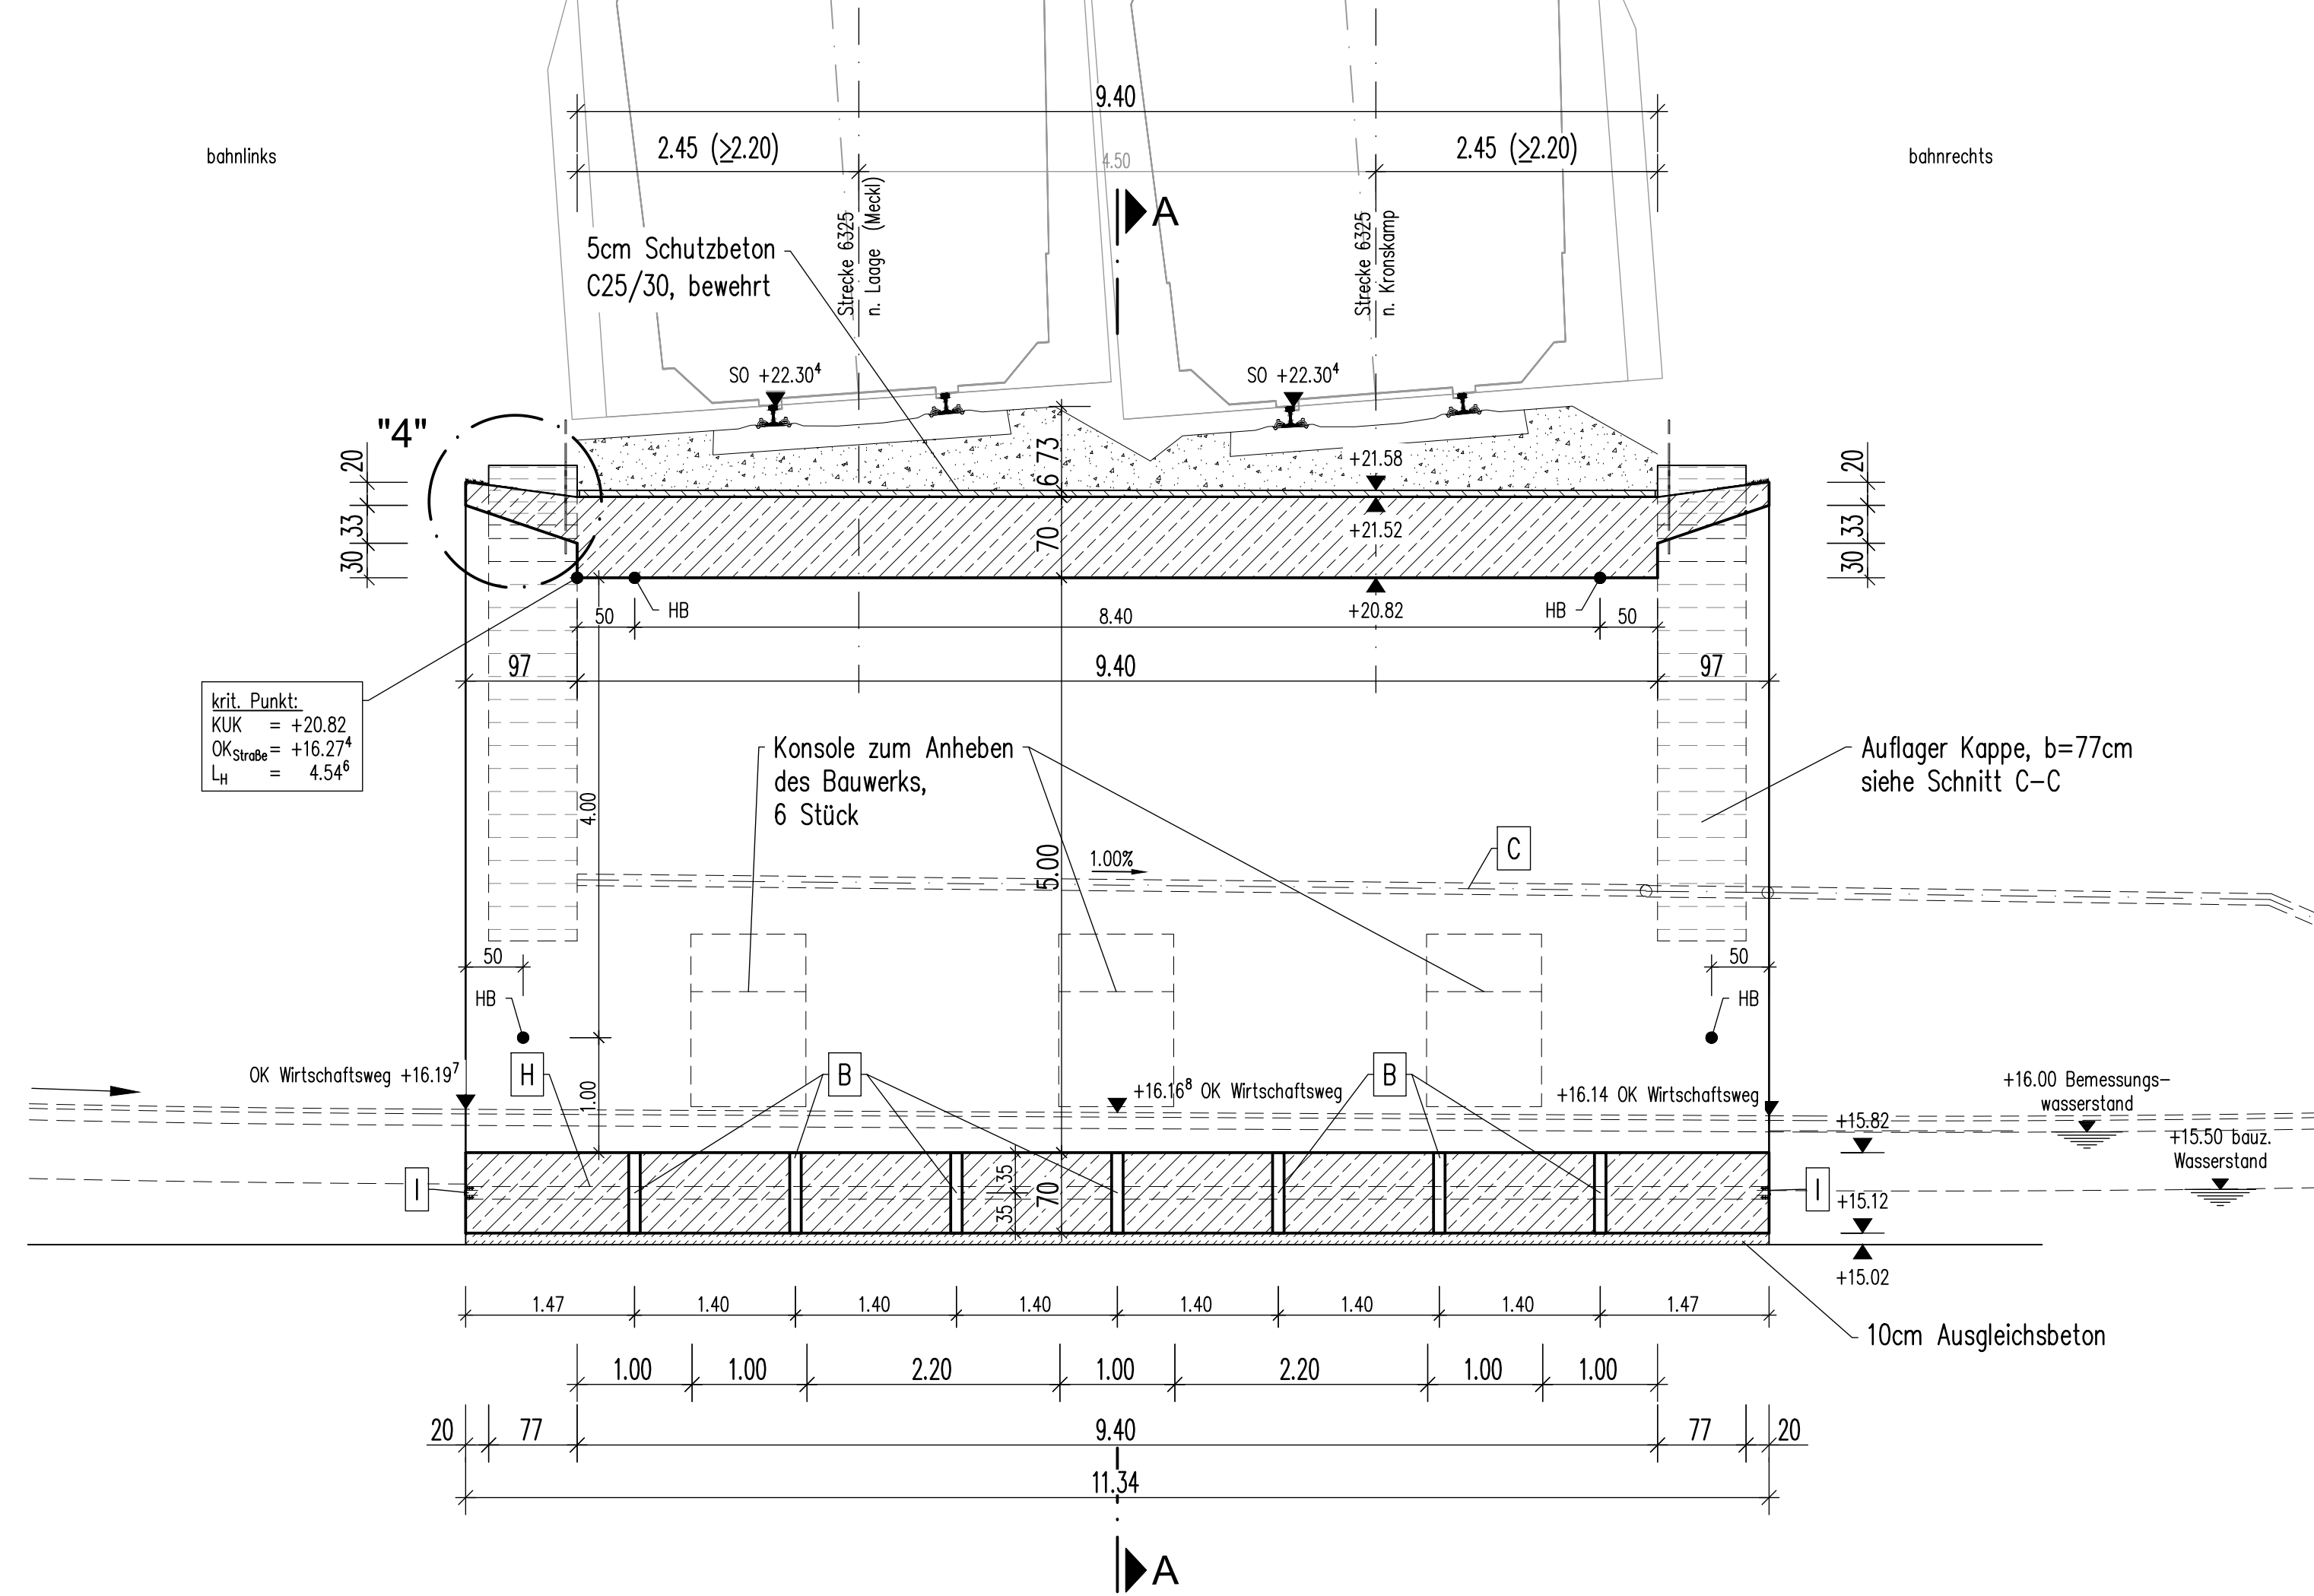

Detail "1" M 1:5


Jahreszahl

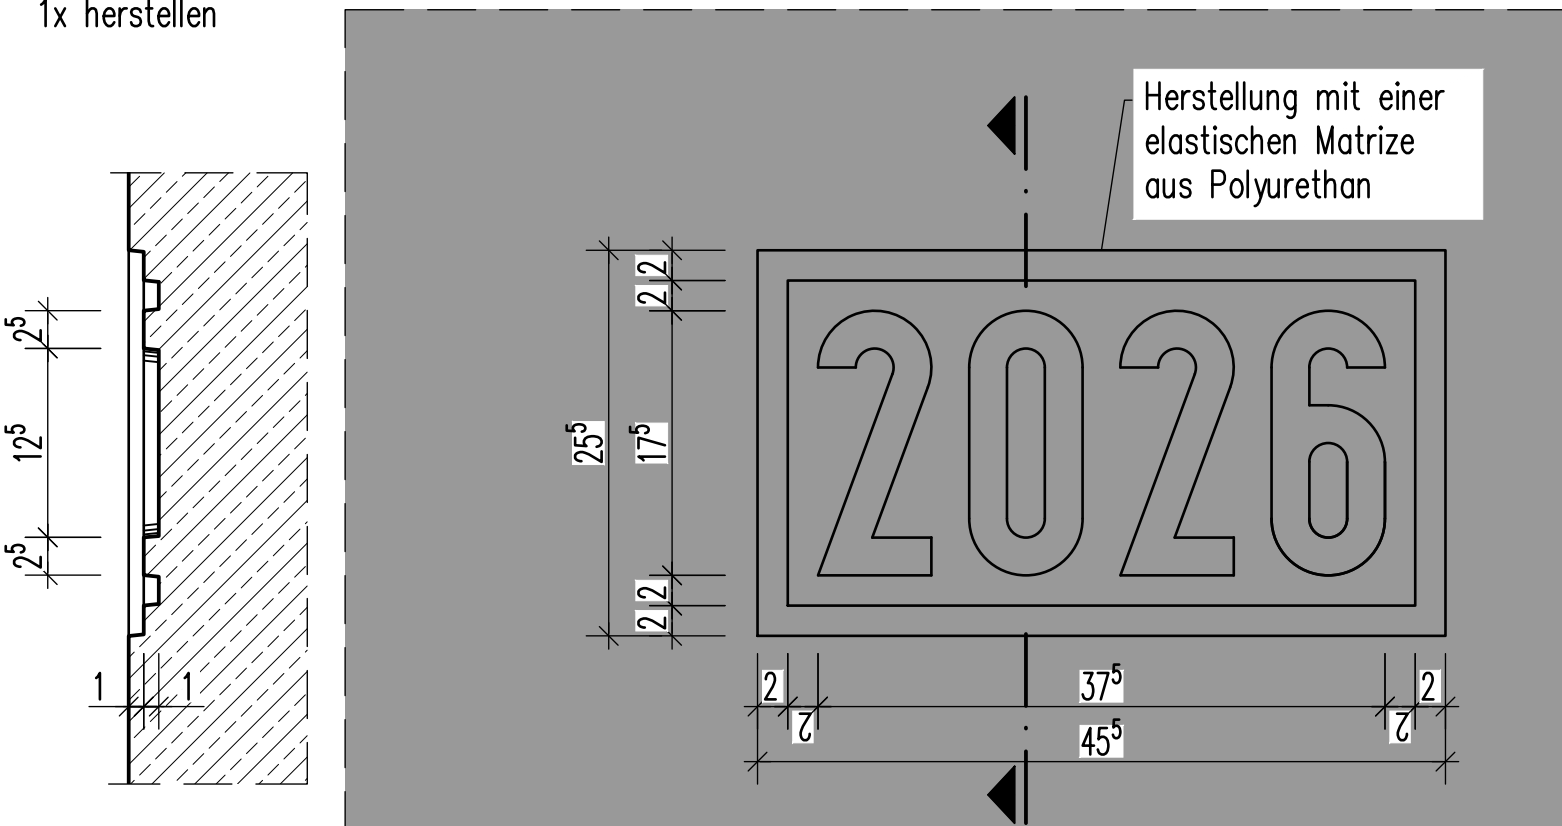

Detail "2" M 1:1

Überbauabschluss gem. M—
Abdichtung gem. 804.6101


2x herstellen

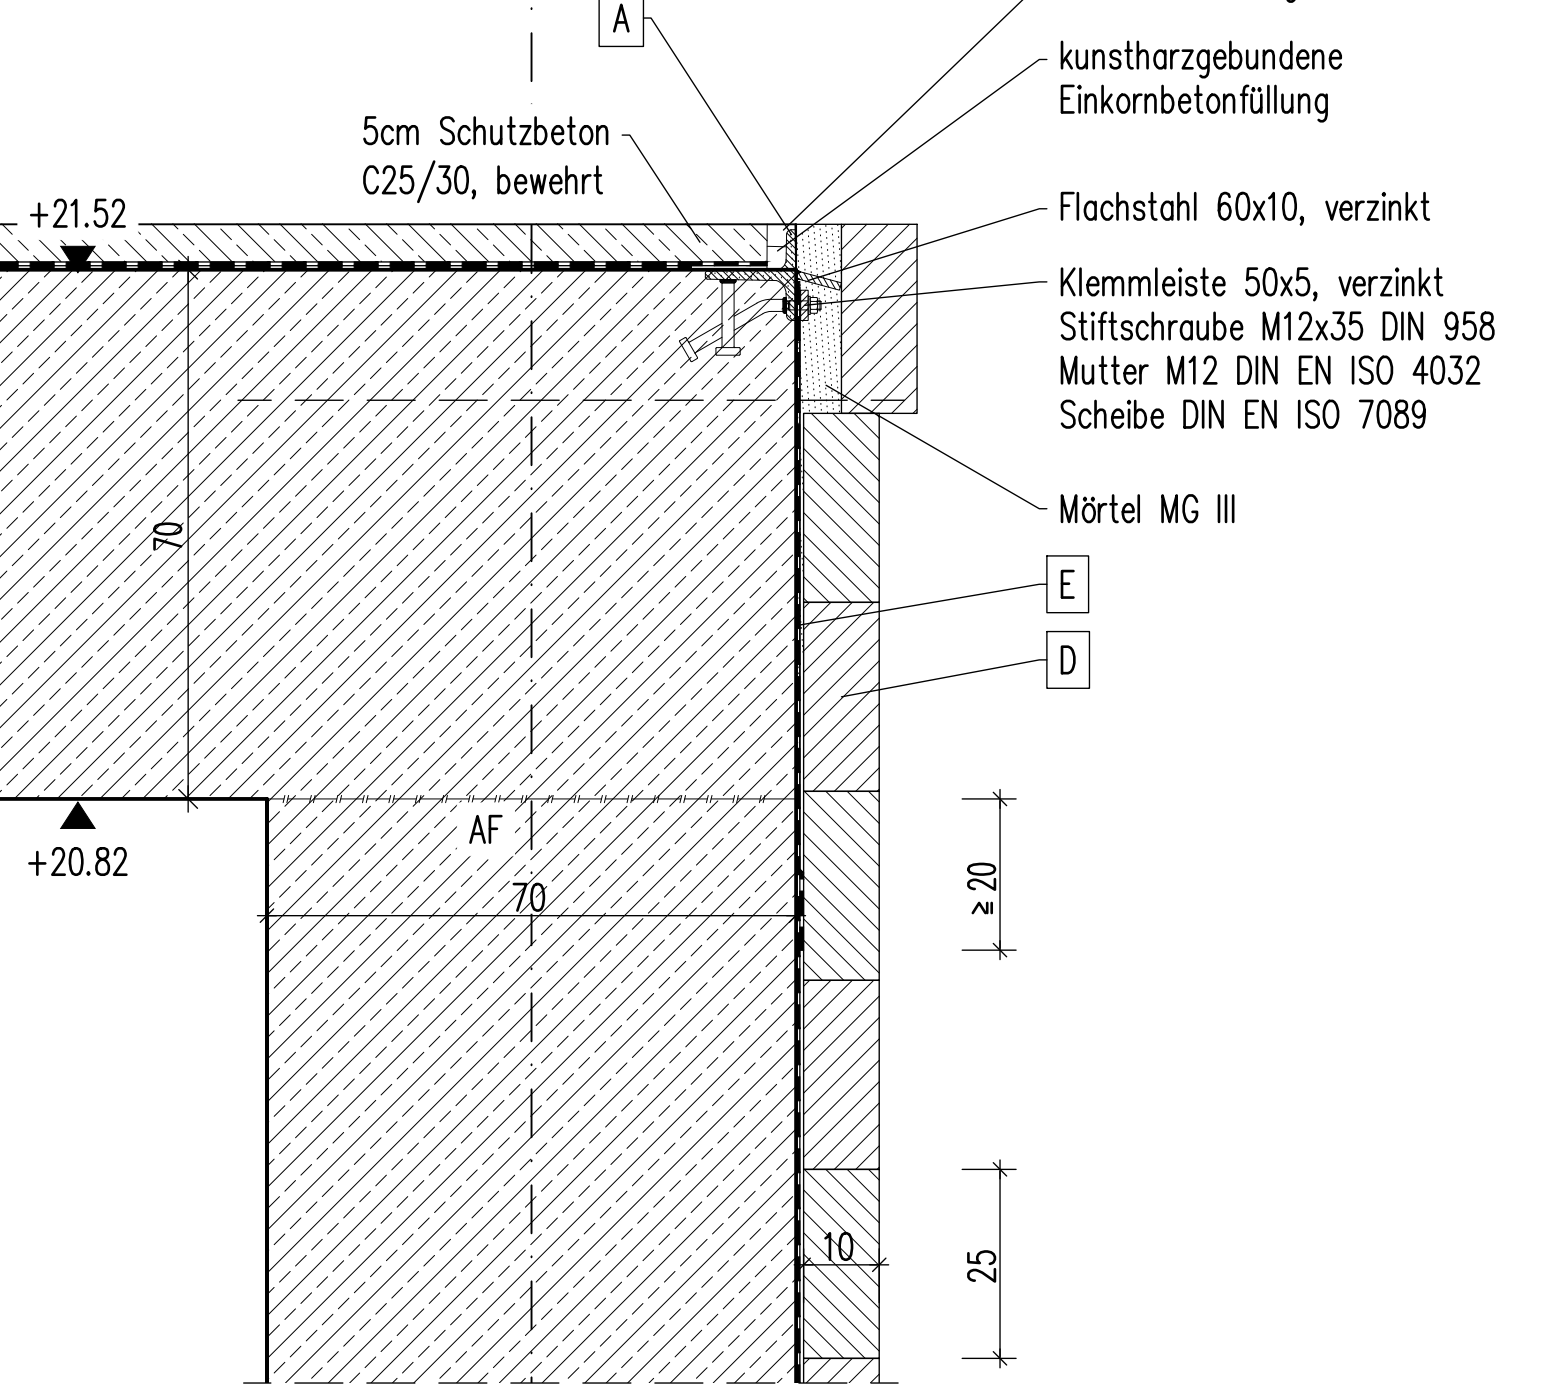

Schnitt C-C


Auflager Koppe, $b=77\text{cm}$

4x herstellen

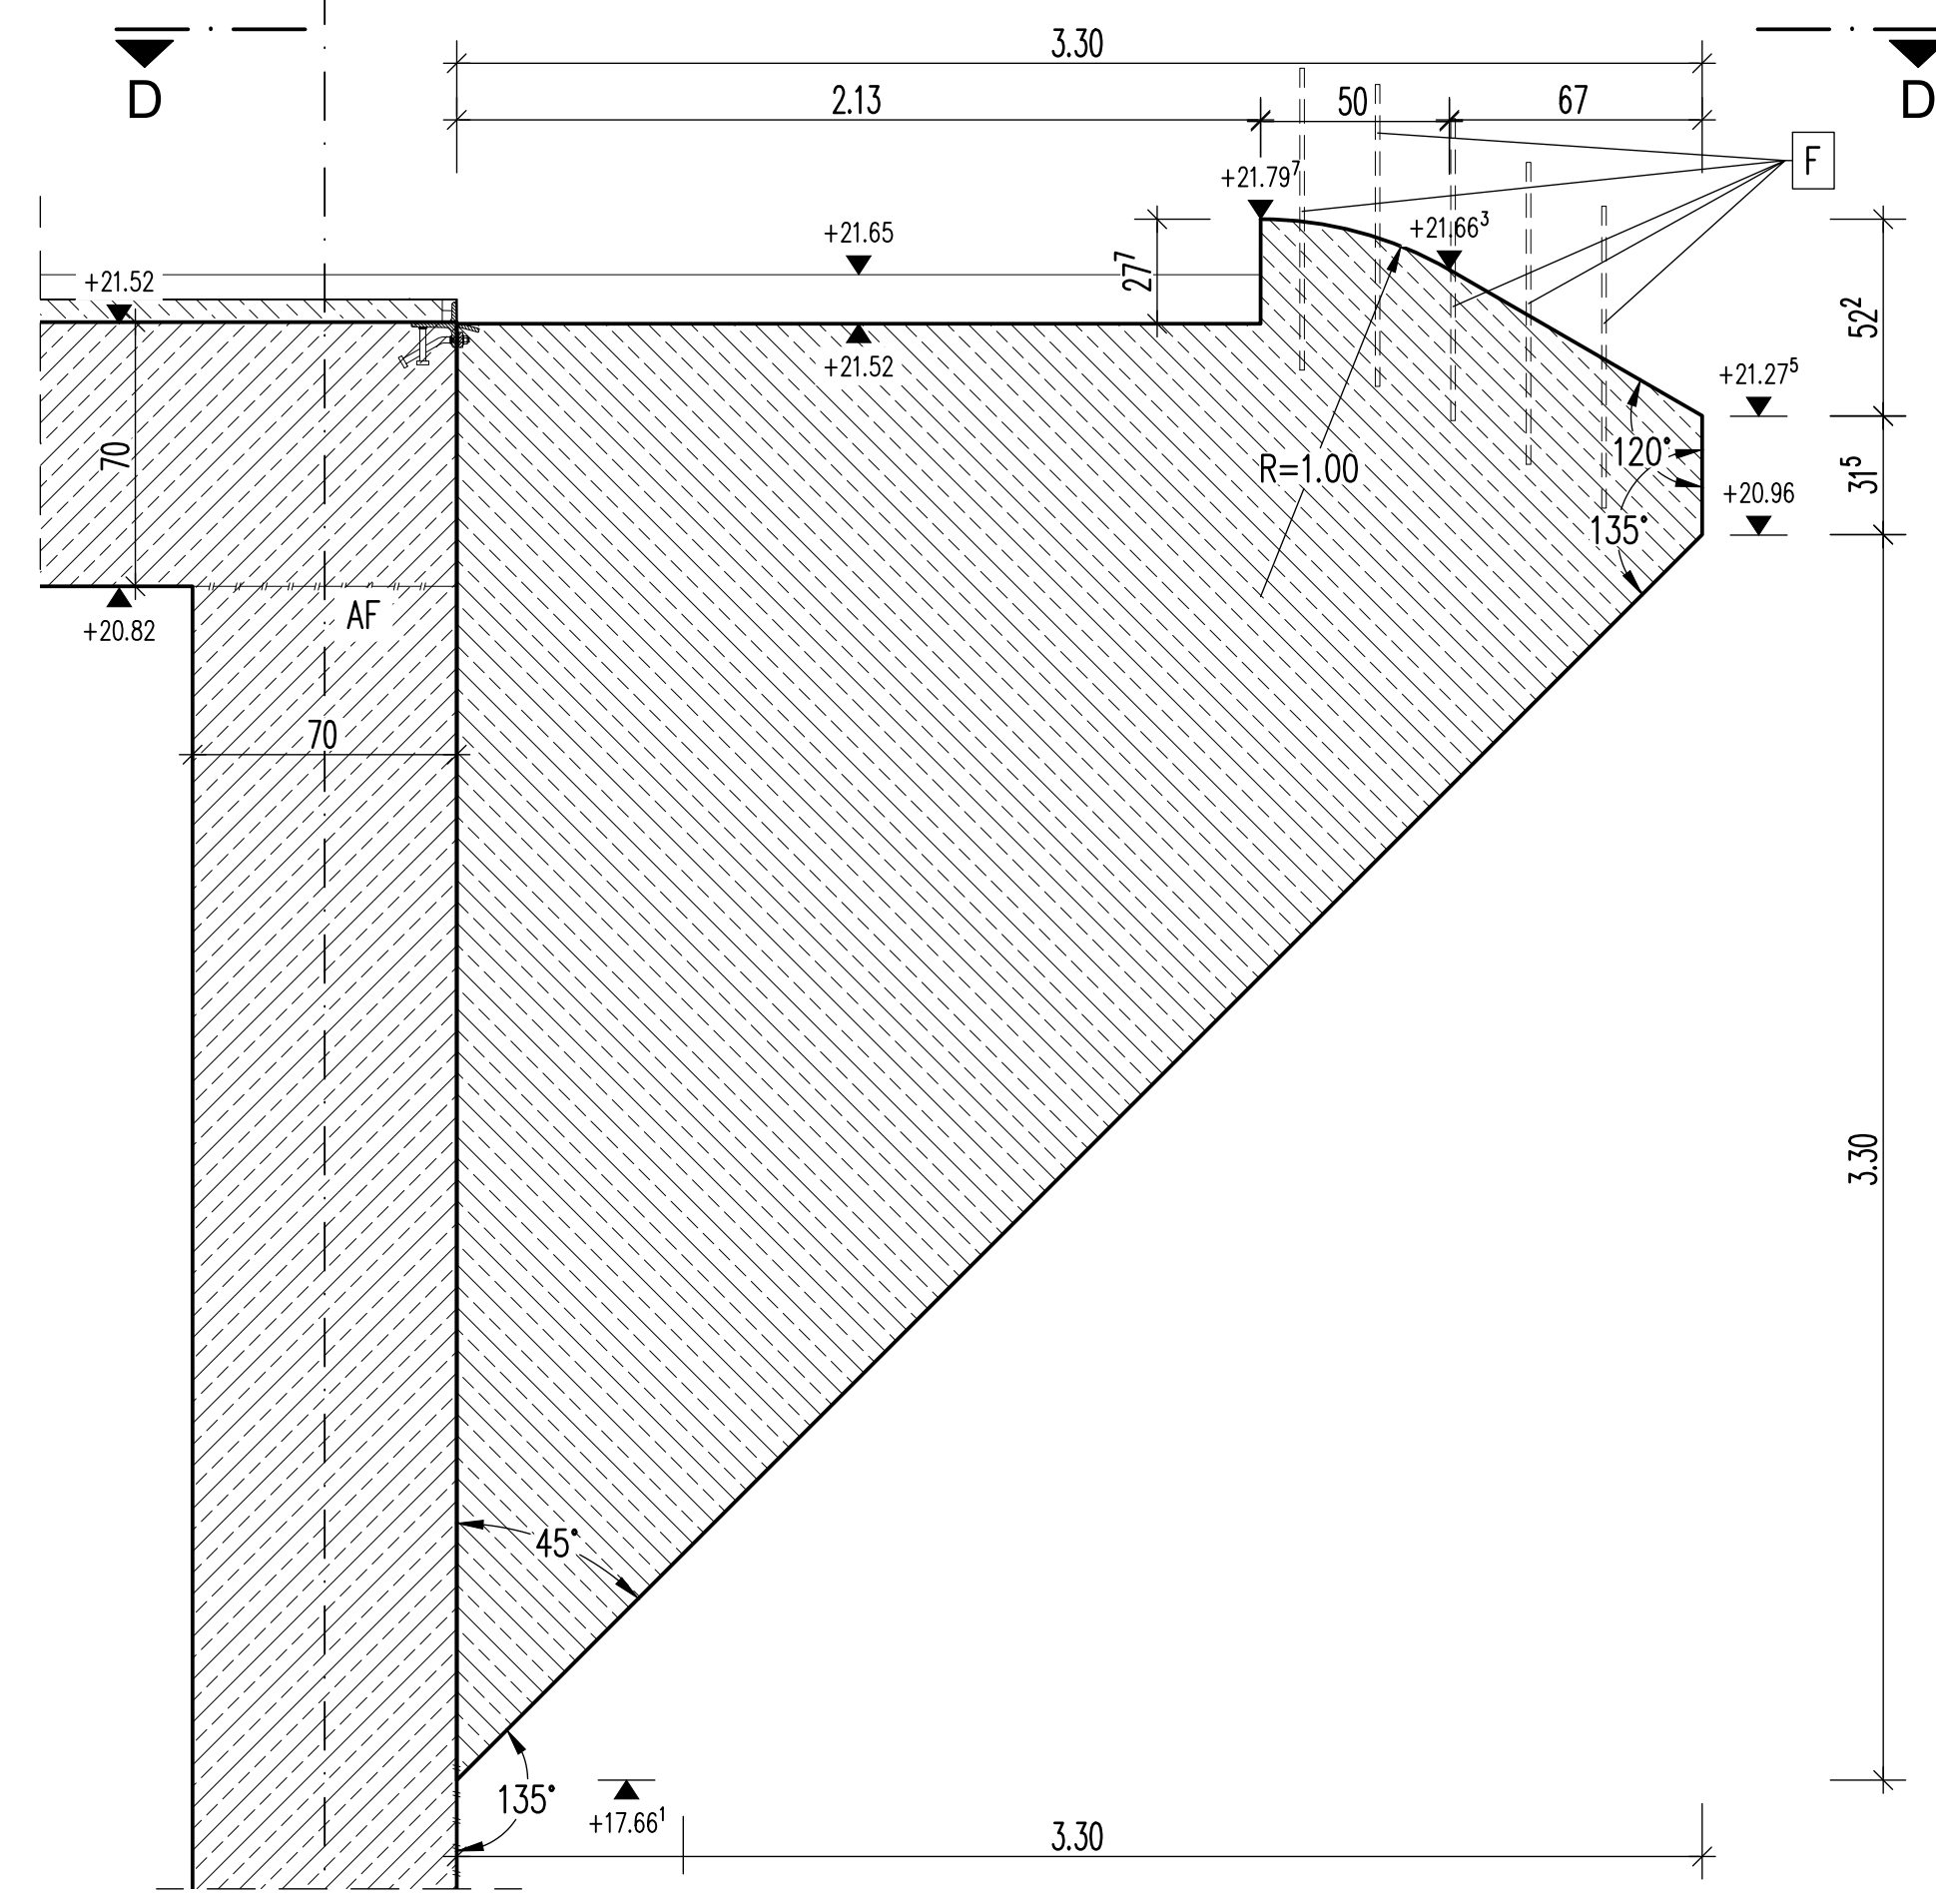


Schnitt E-E

4x herstellen (2 davon s

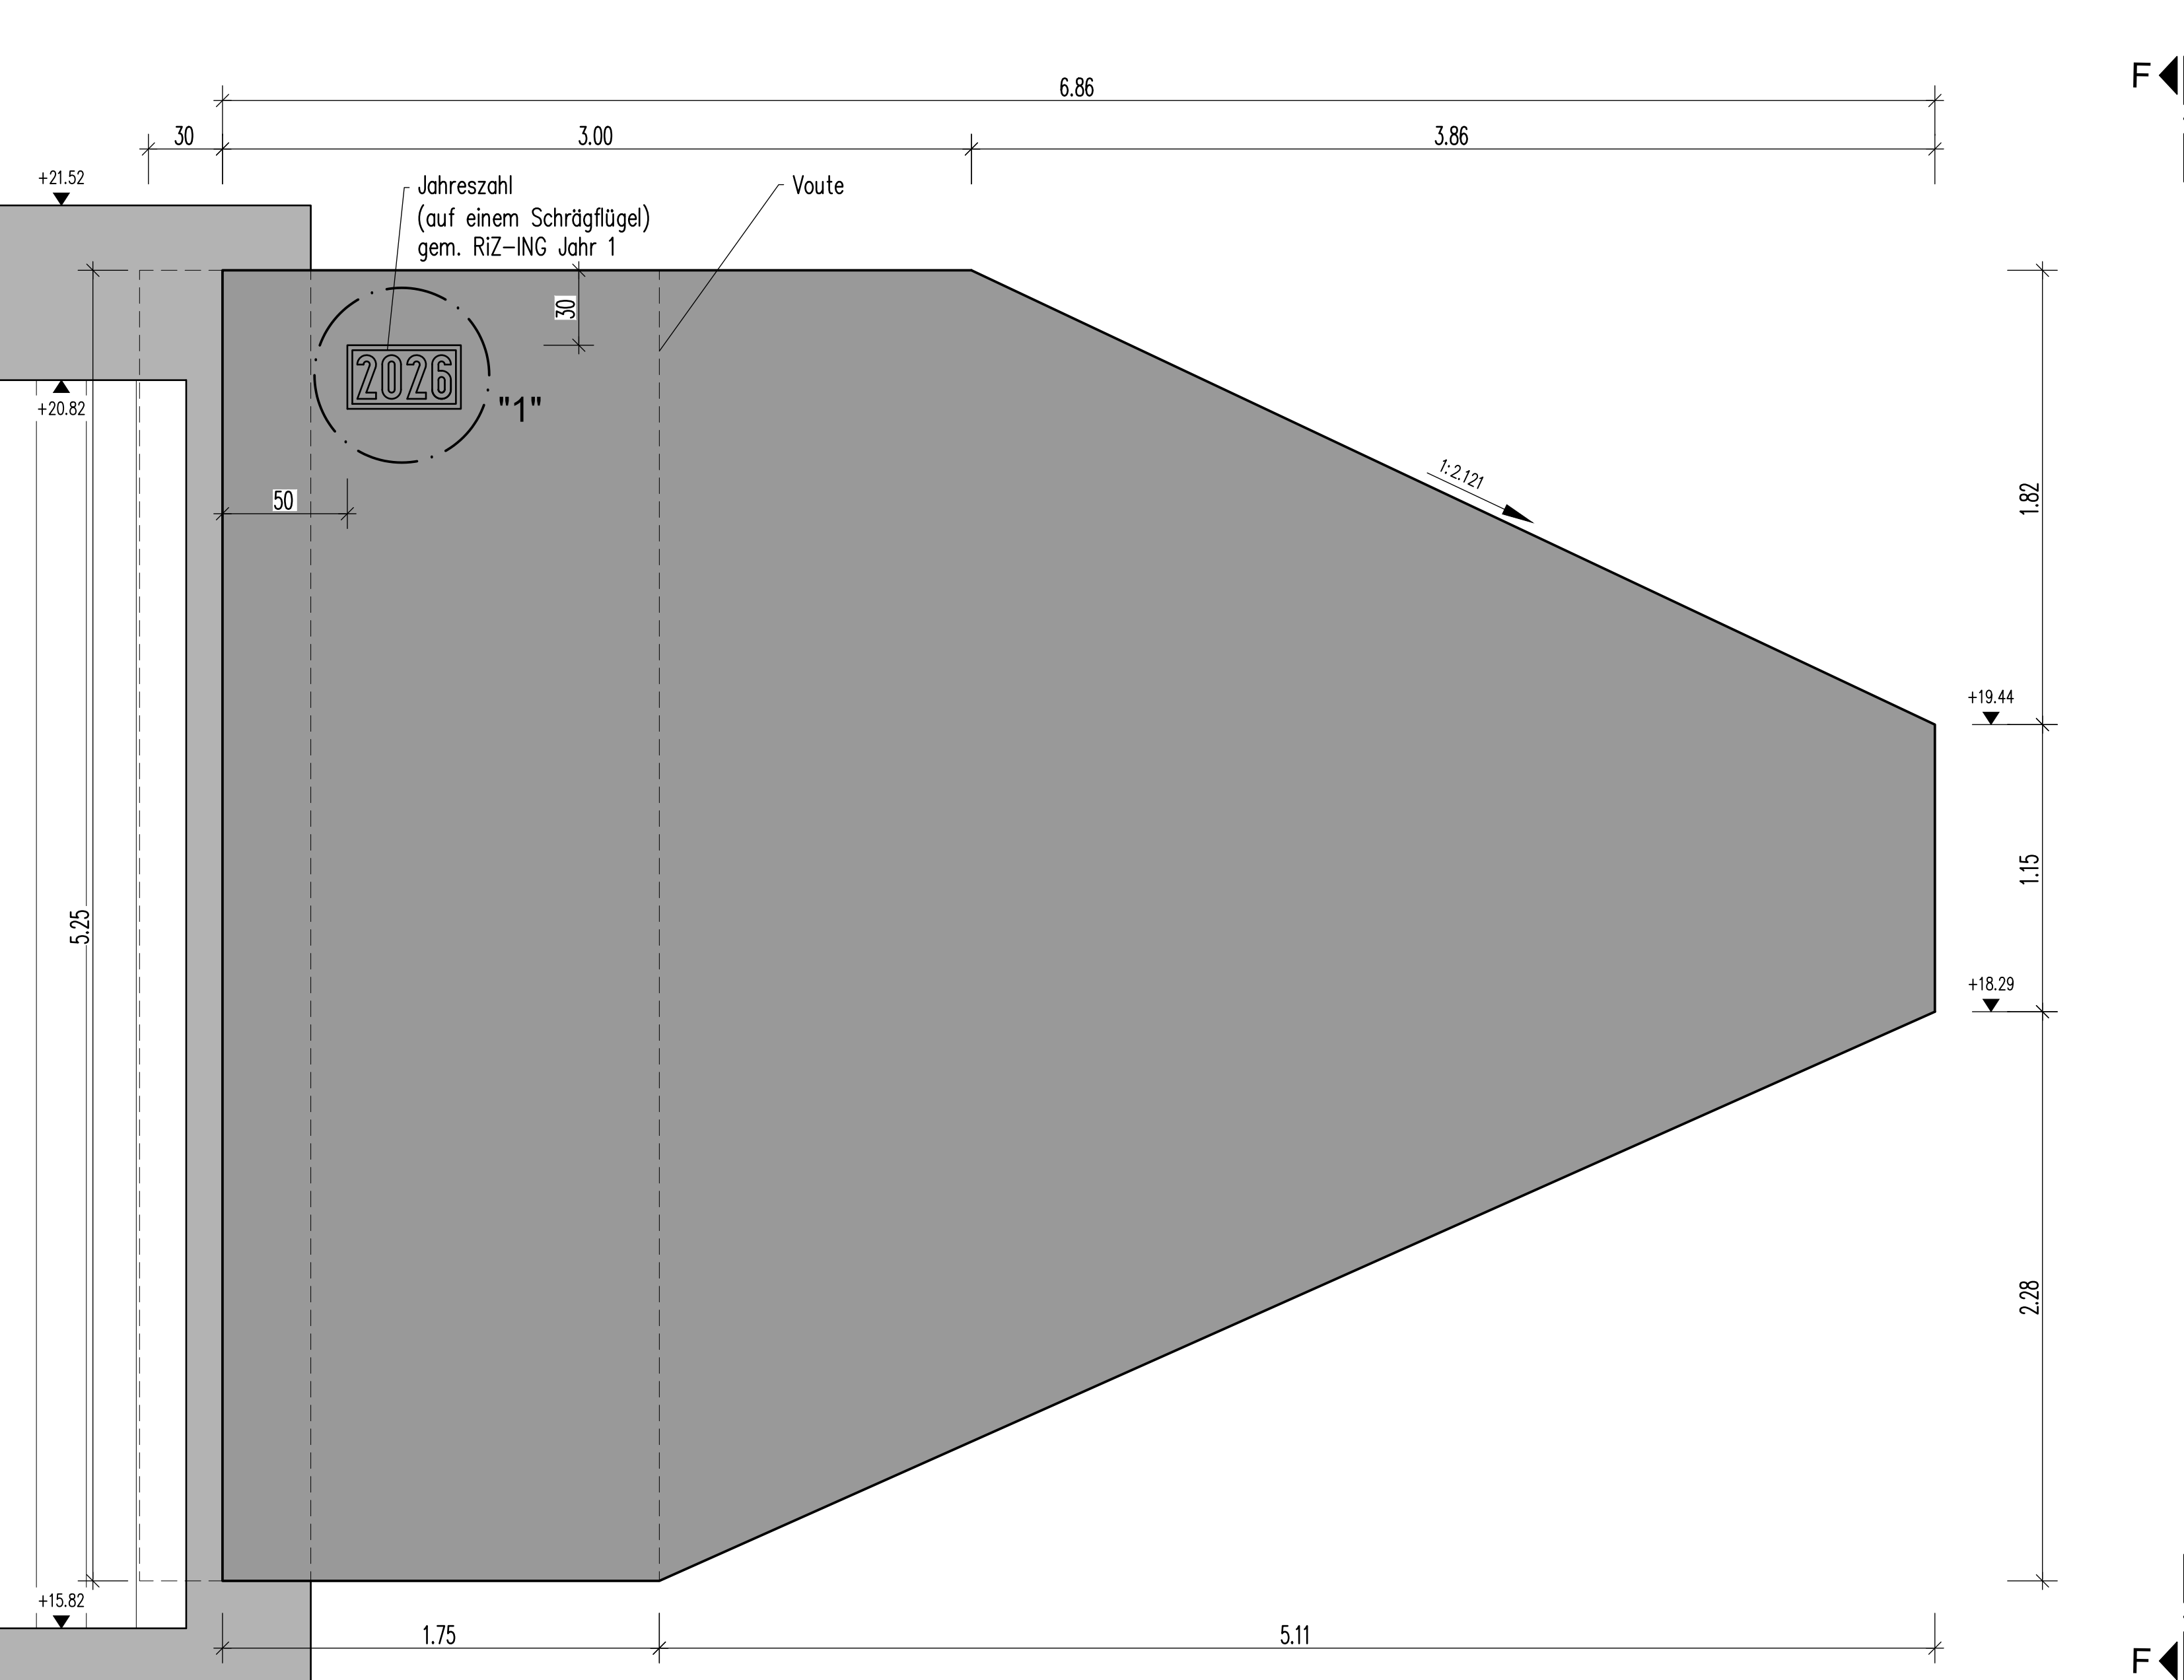


Schnitt F-F M 1:2

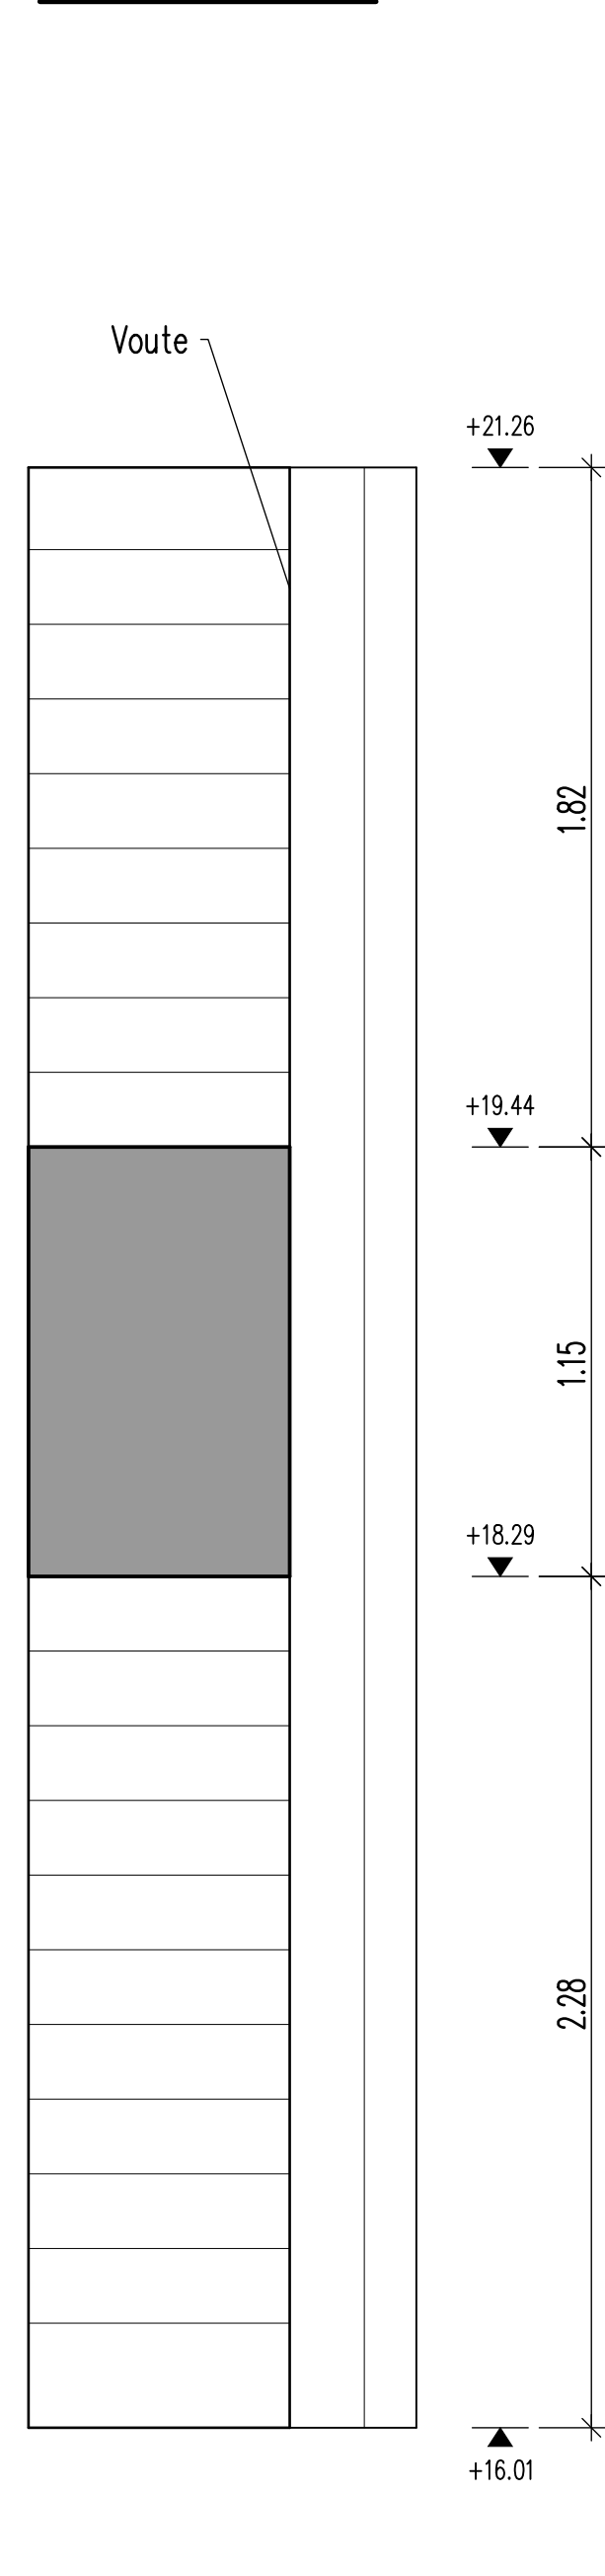


Detail "3" M 1:2

Ausbildung Konsole

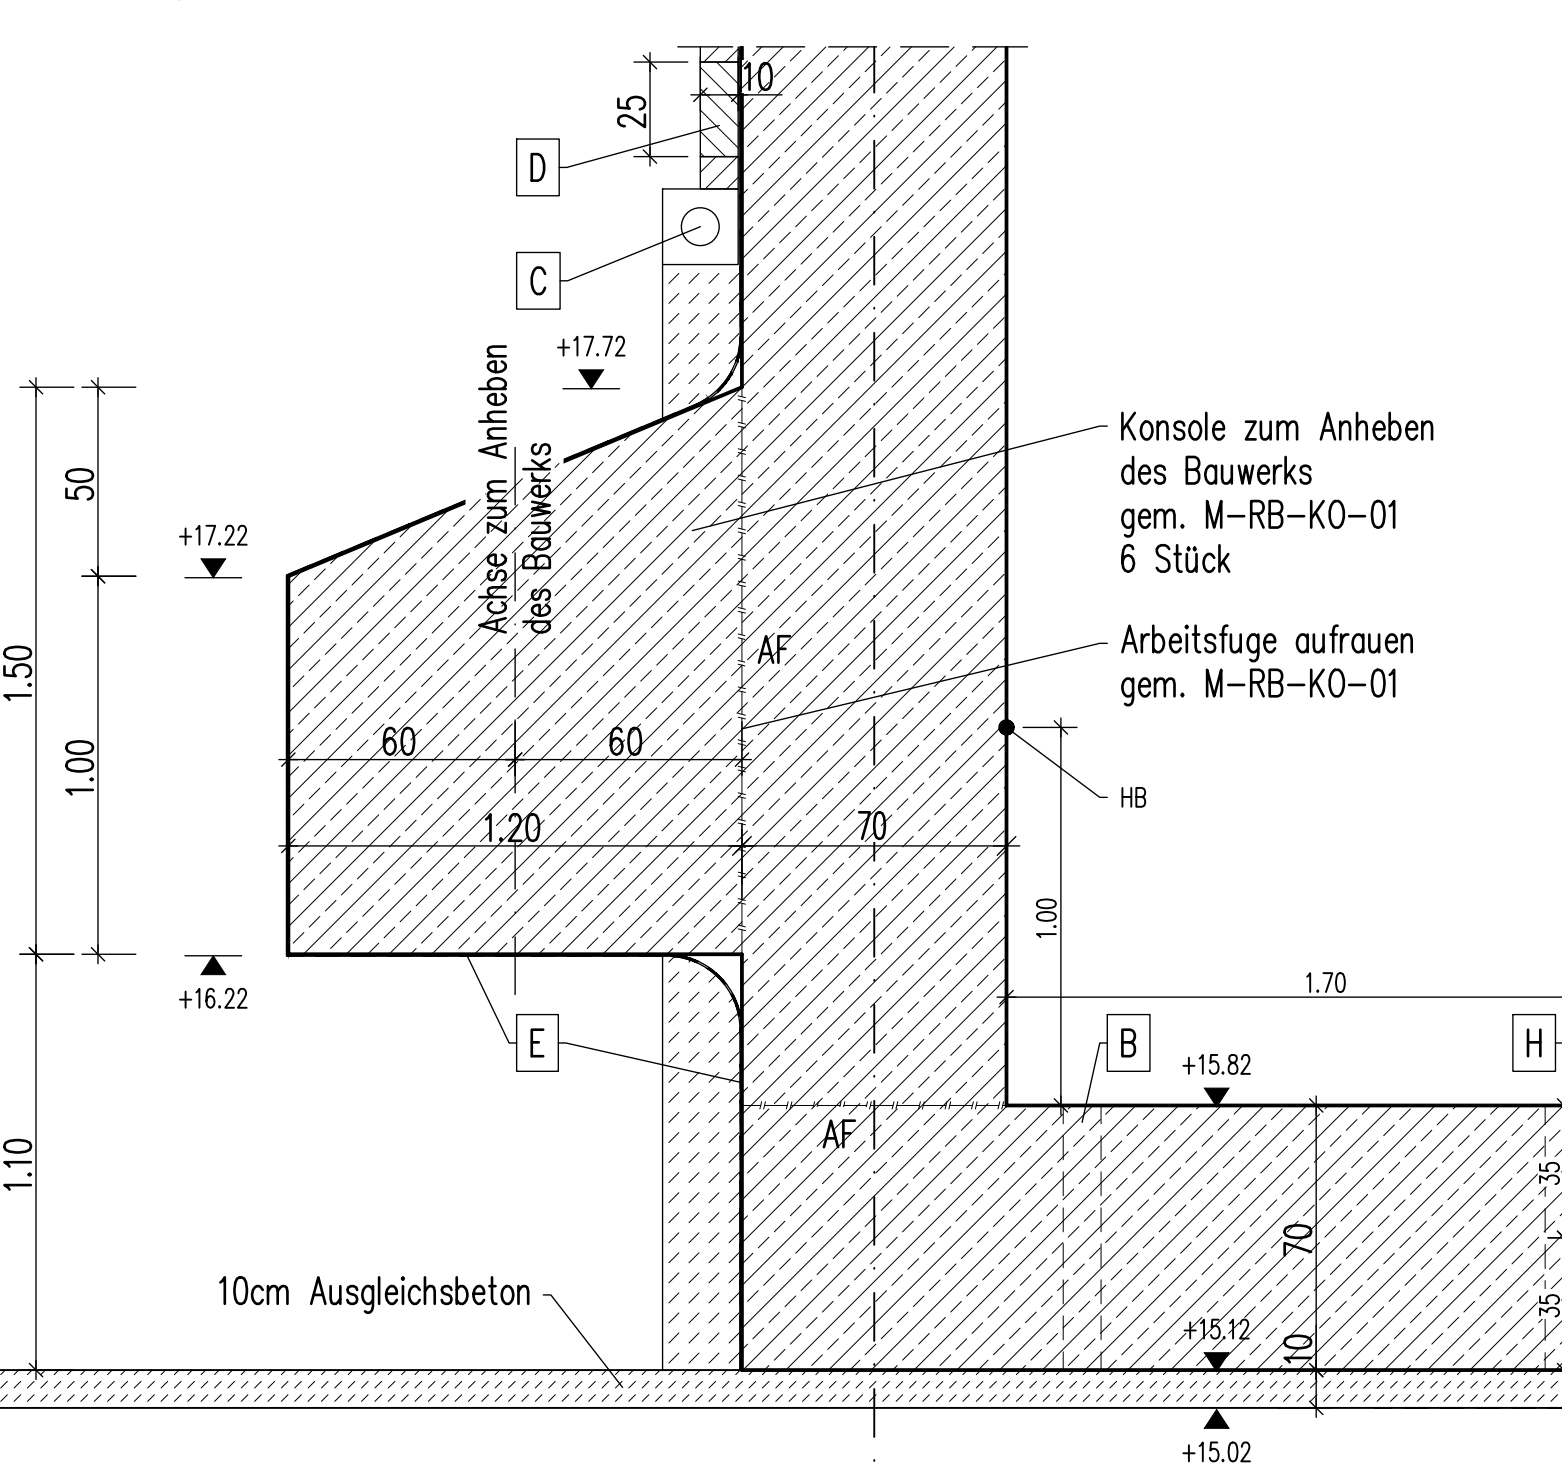


Detail "4" M 1:2

Anschluss Kappe

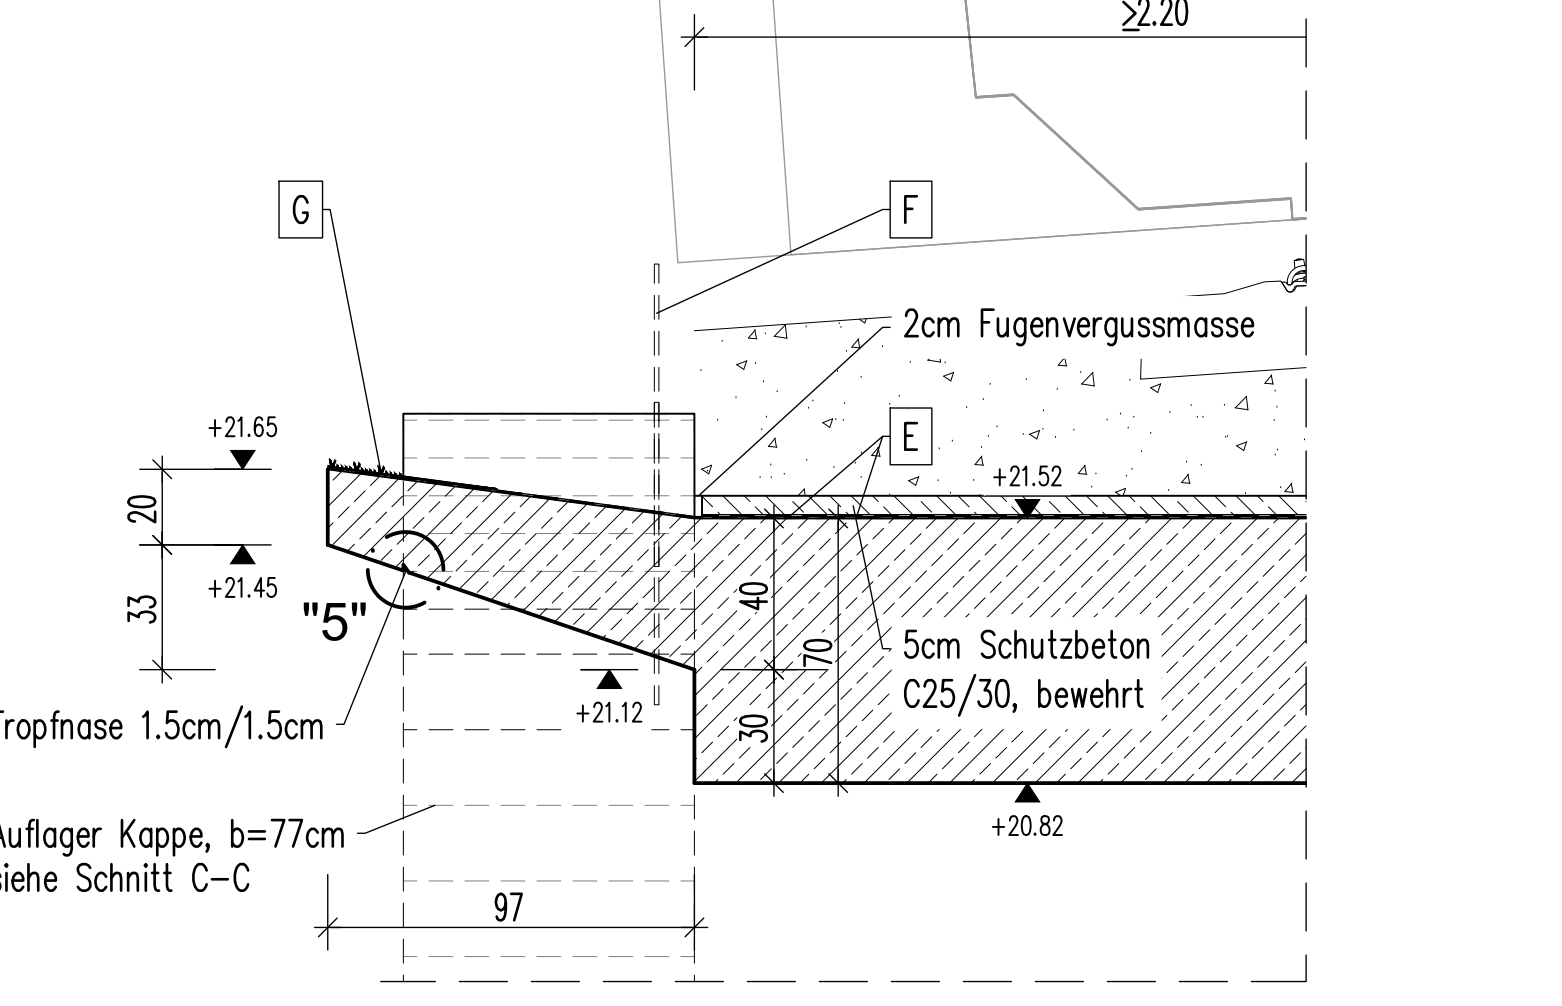

Detail "5" M 1:5

Tropfnase

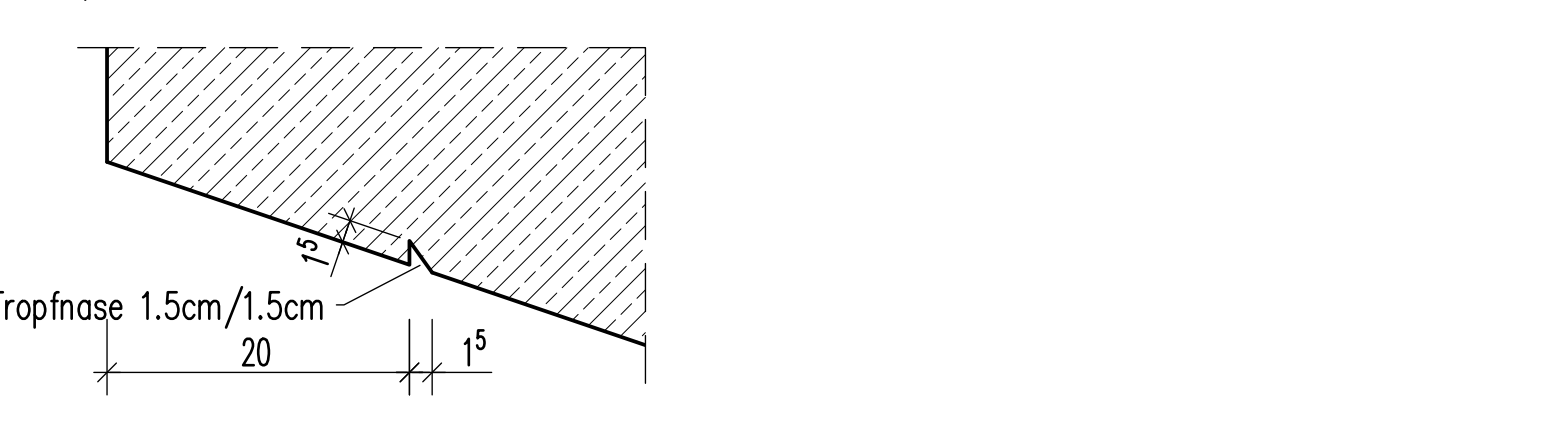

ZUGEHÖRIGE ZEICHENUNGEN (mit jeweils aktueller Index)	
AP_BS_bmj2_024-10	Bewertungen – Draufsicht, Ansicht
AP_BS_bmj2_024-11	Bewertungen – Schritte
AP_BS_bmj2_024-12	Übersichten – Flucht- und Rettungswege
AP_BS_bmj2_024-20	Baugruben- und Verbauarbeiten – Draufsicht, Schritte, Details
AP_BS_bmj2_024-21	Schalen Vorkammer – Draufsicht, Schritte, Details
AP_BS_bmj2_024-22	Schalen Vorkammer – Schritte, Details
AP_BS_bmj2_024-23	Schalen Kappen – Draufsicht, Schritte, Details
AP_BS_bmj2_024-24	Bewertungen Vorkammer Teil 1/3
AP_BS_bmj2_024-41	Bewertungen Vorkammer Teil 2/3
AP_BS_bmj2_024-42	Bewertungen Vorkammer Teil 3/3
AP_BS_bmj2_024-43	Bewertungen Stützgerüst
AP_BS_bmj2_024-44	Bewertungen Kappen
AP_BS_sb1_024-10	Beschreibung Pfeiler, Böschungsbühnen – bündnisse
AP_BS_bfj2_024-40	Unterstützung
AP_BS_bmj2_024-70	Geländeboden – Draufsicht, Schritte, Details

LEGENDE	
—	Bestand
—	Neubau

Sämtliche Maße sind vor Baubeginn örtlich und rechnerisch zu prüfen
Unstimmigkeiten sind dem Planverfasser unverzüglich mitzuteilen!

Die lichten Maße sind Sollmaße (= Mindestmaße)

[illegible]