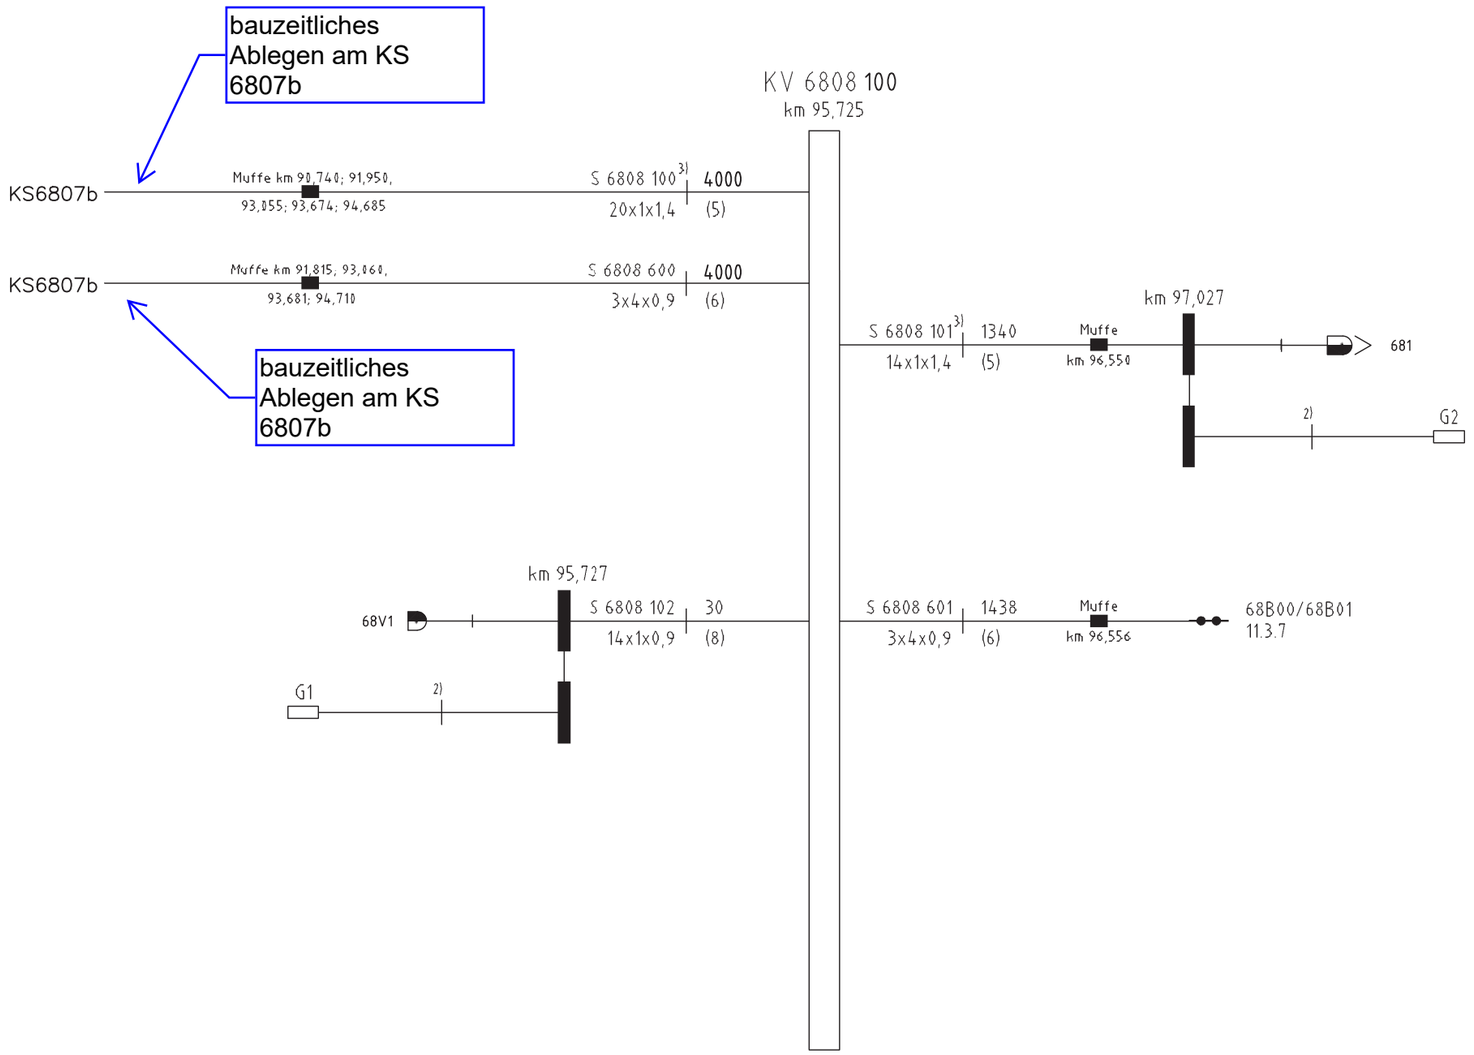

2740109961

Kabeltypen:

Alle nicht bezeichneten Kabel sind
Signalkabel vom Typ A-2Y2YV nx1xØ oder
Signalkabel vom Typ AJ-2Y(L)2YBD2Y nx4xØ
1) PZB-Steuerkabel (feste Legung), A-02YSTF(L)2YB2Y 1x4x0,8
2) PZB-Anschlusskabel, A-2YTF2Y(L)2Y 1x4x0,75 mm²
3) A-2Y2YV, H95 nach DLK. 1.013.108y

Legende

Bezeichnung S 68... 100 Signale
Bezeichnung S 68... 500 Weichen, Schlüsselsperren
Bezeichnung S 68... 600 Achszähler

Nr.	Änderung	Bearb. Datum	Gepr. Datum	Abnah. Datum	Übern. Datum
2	Dammerneuerung km 91,46 - 91,73	Witt 06/22	Semmler 03/23	Wunderlich 06/23	Witt 10/23
1	Neubau ESTW (nach EBA 2 Satz)	Graap 06/05	Lindner 04/07	Kliegel 05/07	Th.Berger 10/07

Ursprung

Die Bahn DB
DB Netz AG

	Datum	Name
Bearb.	21.06.05	Graap
Gepr.	01.08.05	Th.Berger
Gez.	21.06.05	Goerke
Über.		

Die Bahn DB
DB ProjektBau GmbH
Niederlassung Ost

B

Ausg.
Datum

Maßstab: ohne

Grundschaltung	Ausg.	Datum

ESTW-A Bf Laage

Kabelübersichtsplan KV 6808 100

WLA.10/16

Blatt 8+

Ersatz für:

Ersetzt durch: