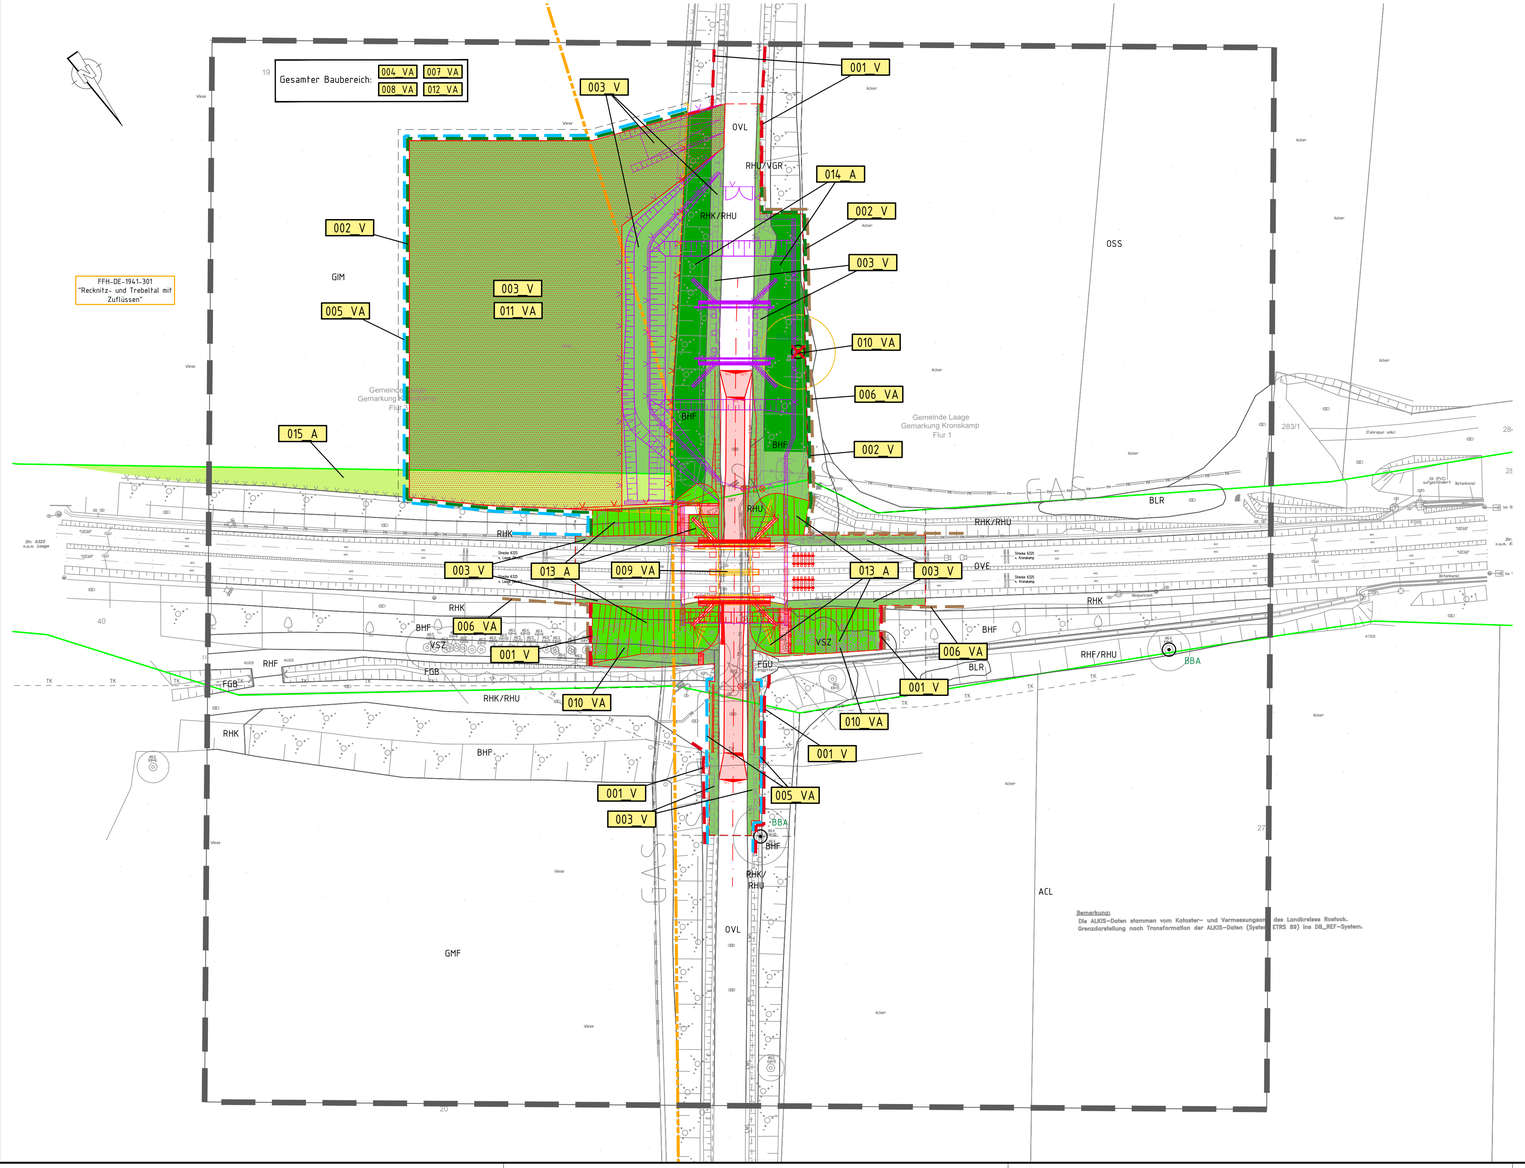

Legende

Biotoptypen

Feldgehölze, Alleen und Baumreihen

BBA Älterer Einzelbaum (§ 18)
BHF Strauchhecke §
BLR Ruderalgebüsch §

Fließgewässer

FGB Graben mit intensiver Instandhaltung
FGU Graben, überwiegend verbaut

Waldfreie Biotope der Ufer sowie der eutrophen Moore und Sümpfe

VGR Rasiges Großseggenried §
VSZ Standorttypischer Gehölzsaum an Fließgewässern §

Grünland und Grünlandbrachen

GIM Intensivgrünland auf Mineralstandorten
GMF Frischwiese

Staudensäume, Ruderalfluren und Trittrasen

RHF Staudensaum feuchter bis frischer Mineralstandorte
RHK Ruderaler Kriechrasen
RHU Ruderale Staudenflur frischer bis trockener Mineralstandorte

Acker- und Erwerbsgartenbaubiotope

ACL Lehm- bzw. Tonacker

Biotopkomplexe der Siedlungs- und Industrieflächen

OSS Sonstige Ver- und Entsorgungsanlage

Biotopkomplexe der Verkehrsflächen

OVE Bahn/ Gleisanlage
OVL Straße

Schutzstatus:
§ = gesetzlich geschütztes Biotop nach §30 BNatSchG und §20 Abs. 1 NatSchAG M-V
(§) = teilweise geschütztes Biotop nach §30 BNatSchG und §20 Abs. 1 NatSchAG M-V
§ 18 = (teilweise) gesetzlich geschützte Bäume nach § 18 NatSchAG M-V

Schutzgebiete / Schutzobjekte (nachrichtliche Übernahme)

FFH-Gebiet

Allgemein

Umwelt

Untersuchungsraum LPB

Technische Planung

Bestand/Vermessung
Neubau anlagebedingt
Neubau temporär
Rückbau
Planfeststellungsgrenze
Fläche für Baustelleneinrichtung
Baufeldgrenze

Kataster

Gemeindegrenze
Gemarkungsgrenze
Flurgrenze
52 Flurstücksgrenze mit Flurstück Nr.
äußere Grenze der vorhabenträgereigenen Grundstücke

Vermeidungsmaßnahmen

001_V Schutz von Gehölzen vor Beschädigungen durch den Baubetrieb
002_V Biotopschutzzaun
003_V Rekultivierung bauzeitlich in Anspruch genommener Flächen

Artenschutzrechtlich begründete Maßnahmen

004_VA Beschränkung des Rodungs-/ Rückschnittzeitraums
005_VA Amphibienleitzaun
006_VA Reptilienleitzaun

007_VA Kontrolle des Baufeldes auf Zauneidechsen
008_VA Verminderung baubedingter Lichtemissionen
009_VA Kontrolle der abzureißenden EÜ auf Fledermäuse und Gebäudebrüter
010_VA Fledermauskontrolle von Bäumen (Ökologische Fällbegleitung)
011_VA Vorgezogene Baufeldfreimachung durch Mahd für Brutvögel und Zauneidechsen
012_VA Umweltfachliche Bauüberwachung

Ausgleichs- und Ersatzmaßnahmen

013_A Ansaat auf vorhabenbedingt überprägten Böschungen
014_A Pflanzung von naturnahen Hecken
015_A Ergänzung einer Hecke
016_OK Extensivgrünland mit Streuobstwiese und Hecke Rukieten
017_OK Nutzungsverzicht in vorhandenen naturnahen Erlen-Feuchtwäldern

Unterlage 11.4

Genehmigungsvermerk Eisenbahn-Bundesamt

Übersichtsskizze

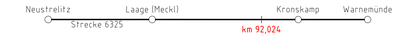

Index	Änderungen bzw. Ergänzungen	Planungsstand
0	Ausgangsverfahren: Antragsfassung	04.08.2023

Genehmigungsplanung: Unterlage für eine Entscheidung nach § 18 AEG

Vorhabenträgerin:
DB Netz AG
Netz Schwerin
Investitionsplanung und Segmentsteuerung
Wismarsche Straße 390
19053 Schwerin
Datum Unterschrift

Vertreter der Vorhabenträgerin:
DB Netz AG
Region Ost
Projekte Bestandsnetz Cottbus
Caroline-Michaelis-Straße 5-11
10115 Berlin
Datum Unterschrift

Planverfasser:
Schimmelmann Consult GmbH
Bachstraße 12 Tel: 033200 – 558 241
14558 Nuthetal Fax: 033200 – 558 240
04.08.2023 Datum
Unterschrift

Planzeichen Nr.:	GP_11_04_LBP_MP_01	
Projekt-Nr.:	T.016084.336	
	Datum	Name
gez.	08/2023	Schmidt
bearb.	08/2023	Petzold
gepr.	08/2023	Schimmelmann
Höhensystem:	DHHN92	
Koordinatensystem:	DB_REF	
Ursprungsplan:		
Blattgröße:	970mm x 450mm	
Maßstab:	1:500	

Vorhaben:

Ersatzneubau EÜ Kronskamp km 92,024

Planart: Maßnahmenplan

Planinhalt:

Landschaftspflegerischer Begleitplan (LBP)

Datei: I:\bahn\GUE_Kronskamp\Karten\Themen\LBP\GUE_UN_GP_LBP.dwg | Layout: UN_GP_11_04_LBP_MP_01 | Plot: 21.08.2023 16:26:22