


Dieser Unterlageplan darf ohne vorherige Genehmigung des Erstellers nicht veröffentlicht, vervielfältigt oder geändert werden, auch für ein anderes Bauvorhaben genutzt werden, als für das, das auf dem Plankopf/Betreff ausgewiesen ist.

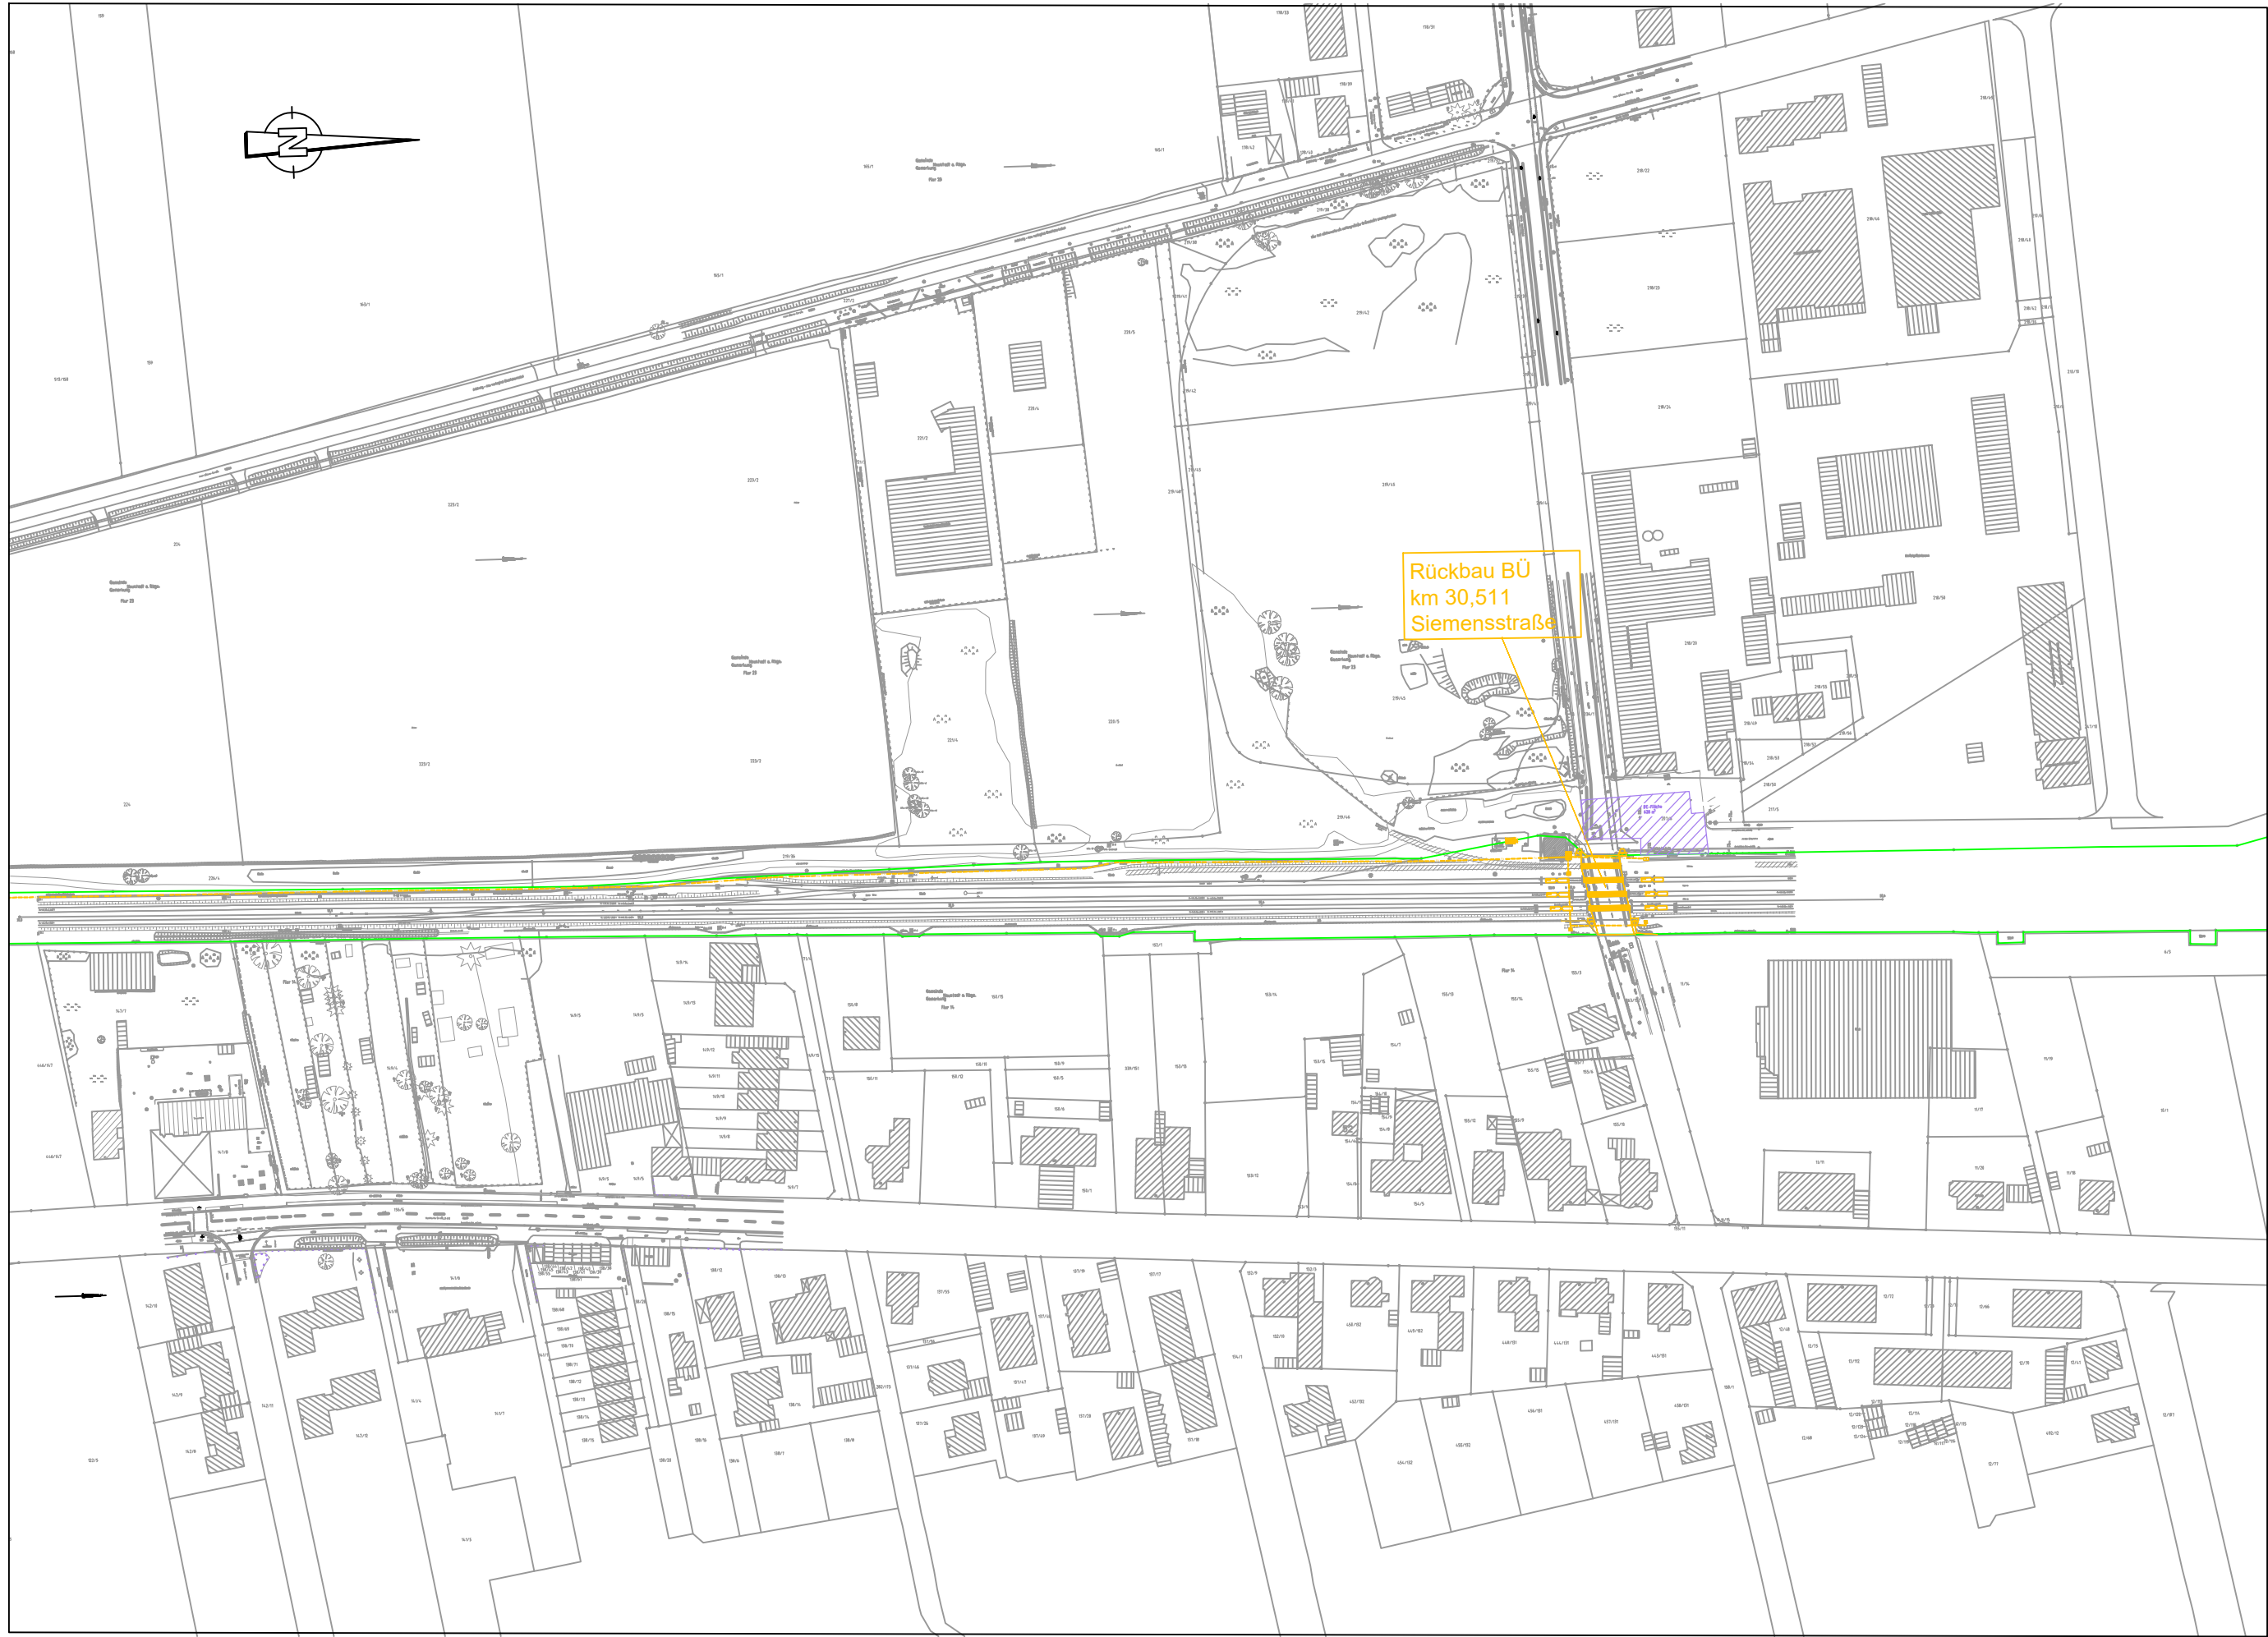

Legende:

Bestand / Bestandsergänzung

Neubau / Änderung

äußere Grenze der vorhabenträgereigenen Grundstücke

Rückbau

BE-Flächen / Montagefläche

Index: Änderungen bzw. Ergänzungen		Name:		Datum:	
die Übereinstimmung der Zeichnung mit der Ausführung bestätigt:		Freigabe zur ..... Prüfung			
für den Auftragnehmer:		Ort, Datum, Name in Druckbuchstaben, Unterschrift			
für die DB ...		Ort, Datum, Name in Druckbuchstaben, Unterschrift			
Interoperabilität geprüft (benannte Stelle), Name		Ort, Datum, Name in Druckbuchstaben, Unterschrift geprüft			
Qualitätssicherung .....		Ort, Datum, Name in Druckbuchstaben, Unterschrift geprüft			
Eisenbahn-Bundesamt		DB InfraGO Freigabe der Ausführungsunterlagen <input type="checkbox"/> mit Regelungen durch den BVB Freigabe-Nr.: .....			
gleichgestellt mit Prüfexemplaren		Ort, Datum, Name in Druckbuchstaben, Unterschrift (BVB) Genehmigung zur Bauausführung			
Ort, Datum, Name in Druckbuchstaben, Unterschrift		Ort, Datum, Name in Druckbuchstaben, Unterschrift		Ort, Datum, Name in Druckbuchstaben, Unterschrift	
Bauherr:		Projektleitung:		Planung:	
DB InfraGO Netz Hannover I.NP-N-D-HAN(P) Hagenstraße 55 30161 Hannover		DB InfraGO Region Nord I.NI-N-A-R Lindemannallee 3 30173 Hannover		Ingenieurgesellschaft Verden - Wunstorf ARCADIS OBERMEYER Infrastruktur	
Ort, Datum, Unterschrift		Ort, Datum, Unterschrift		Ort, Datum, Unterschrift	
Lageskizze (unmaßstäblich)		Projektnummer DB: G.016128381		Auftragnehmer (AN): Ingenieurgesellschaft Verden - Wunstorf ARCADIS OBERMEYER Infrastruktur	
		BIM-Datencodierung:		Planzeichen:	
Bauwerksnummer: 1740		BW-Kennziffer: 2203		Barcodenummer:	
Strecke: 1740		Streckenabschnitt: Verden (Aller) - Wunstorf		Entwurfsgeschwindigkeit: 30,5+11	
1:2000		Erstellt 10/2025 Nergis		Strecke 1740 Verden (Aller) - Wunstorf BÜ km 30,511 Siemensstraße Lageplan Übersichtsplan BÜ km 30,511 Siemensstraße	
VV		Geprüft 10/2025 Abreu			
		Freigegeben 10/2025 Schniegel			
		Datum de		Name	
		03-02-00-VV-1740-BAU-BUE022203-ZLT-003			