


Dieser Unterlageplan darf ohne vorherige Genehmigung des Erstellers nicht veröffentlicht, vervielfältigt oder geändert, noch für ein anderes Bauvorhaben genutzt werden, als für das, das auf dem Plankopf/Betreff ausgewiesen ist.

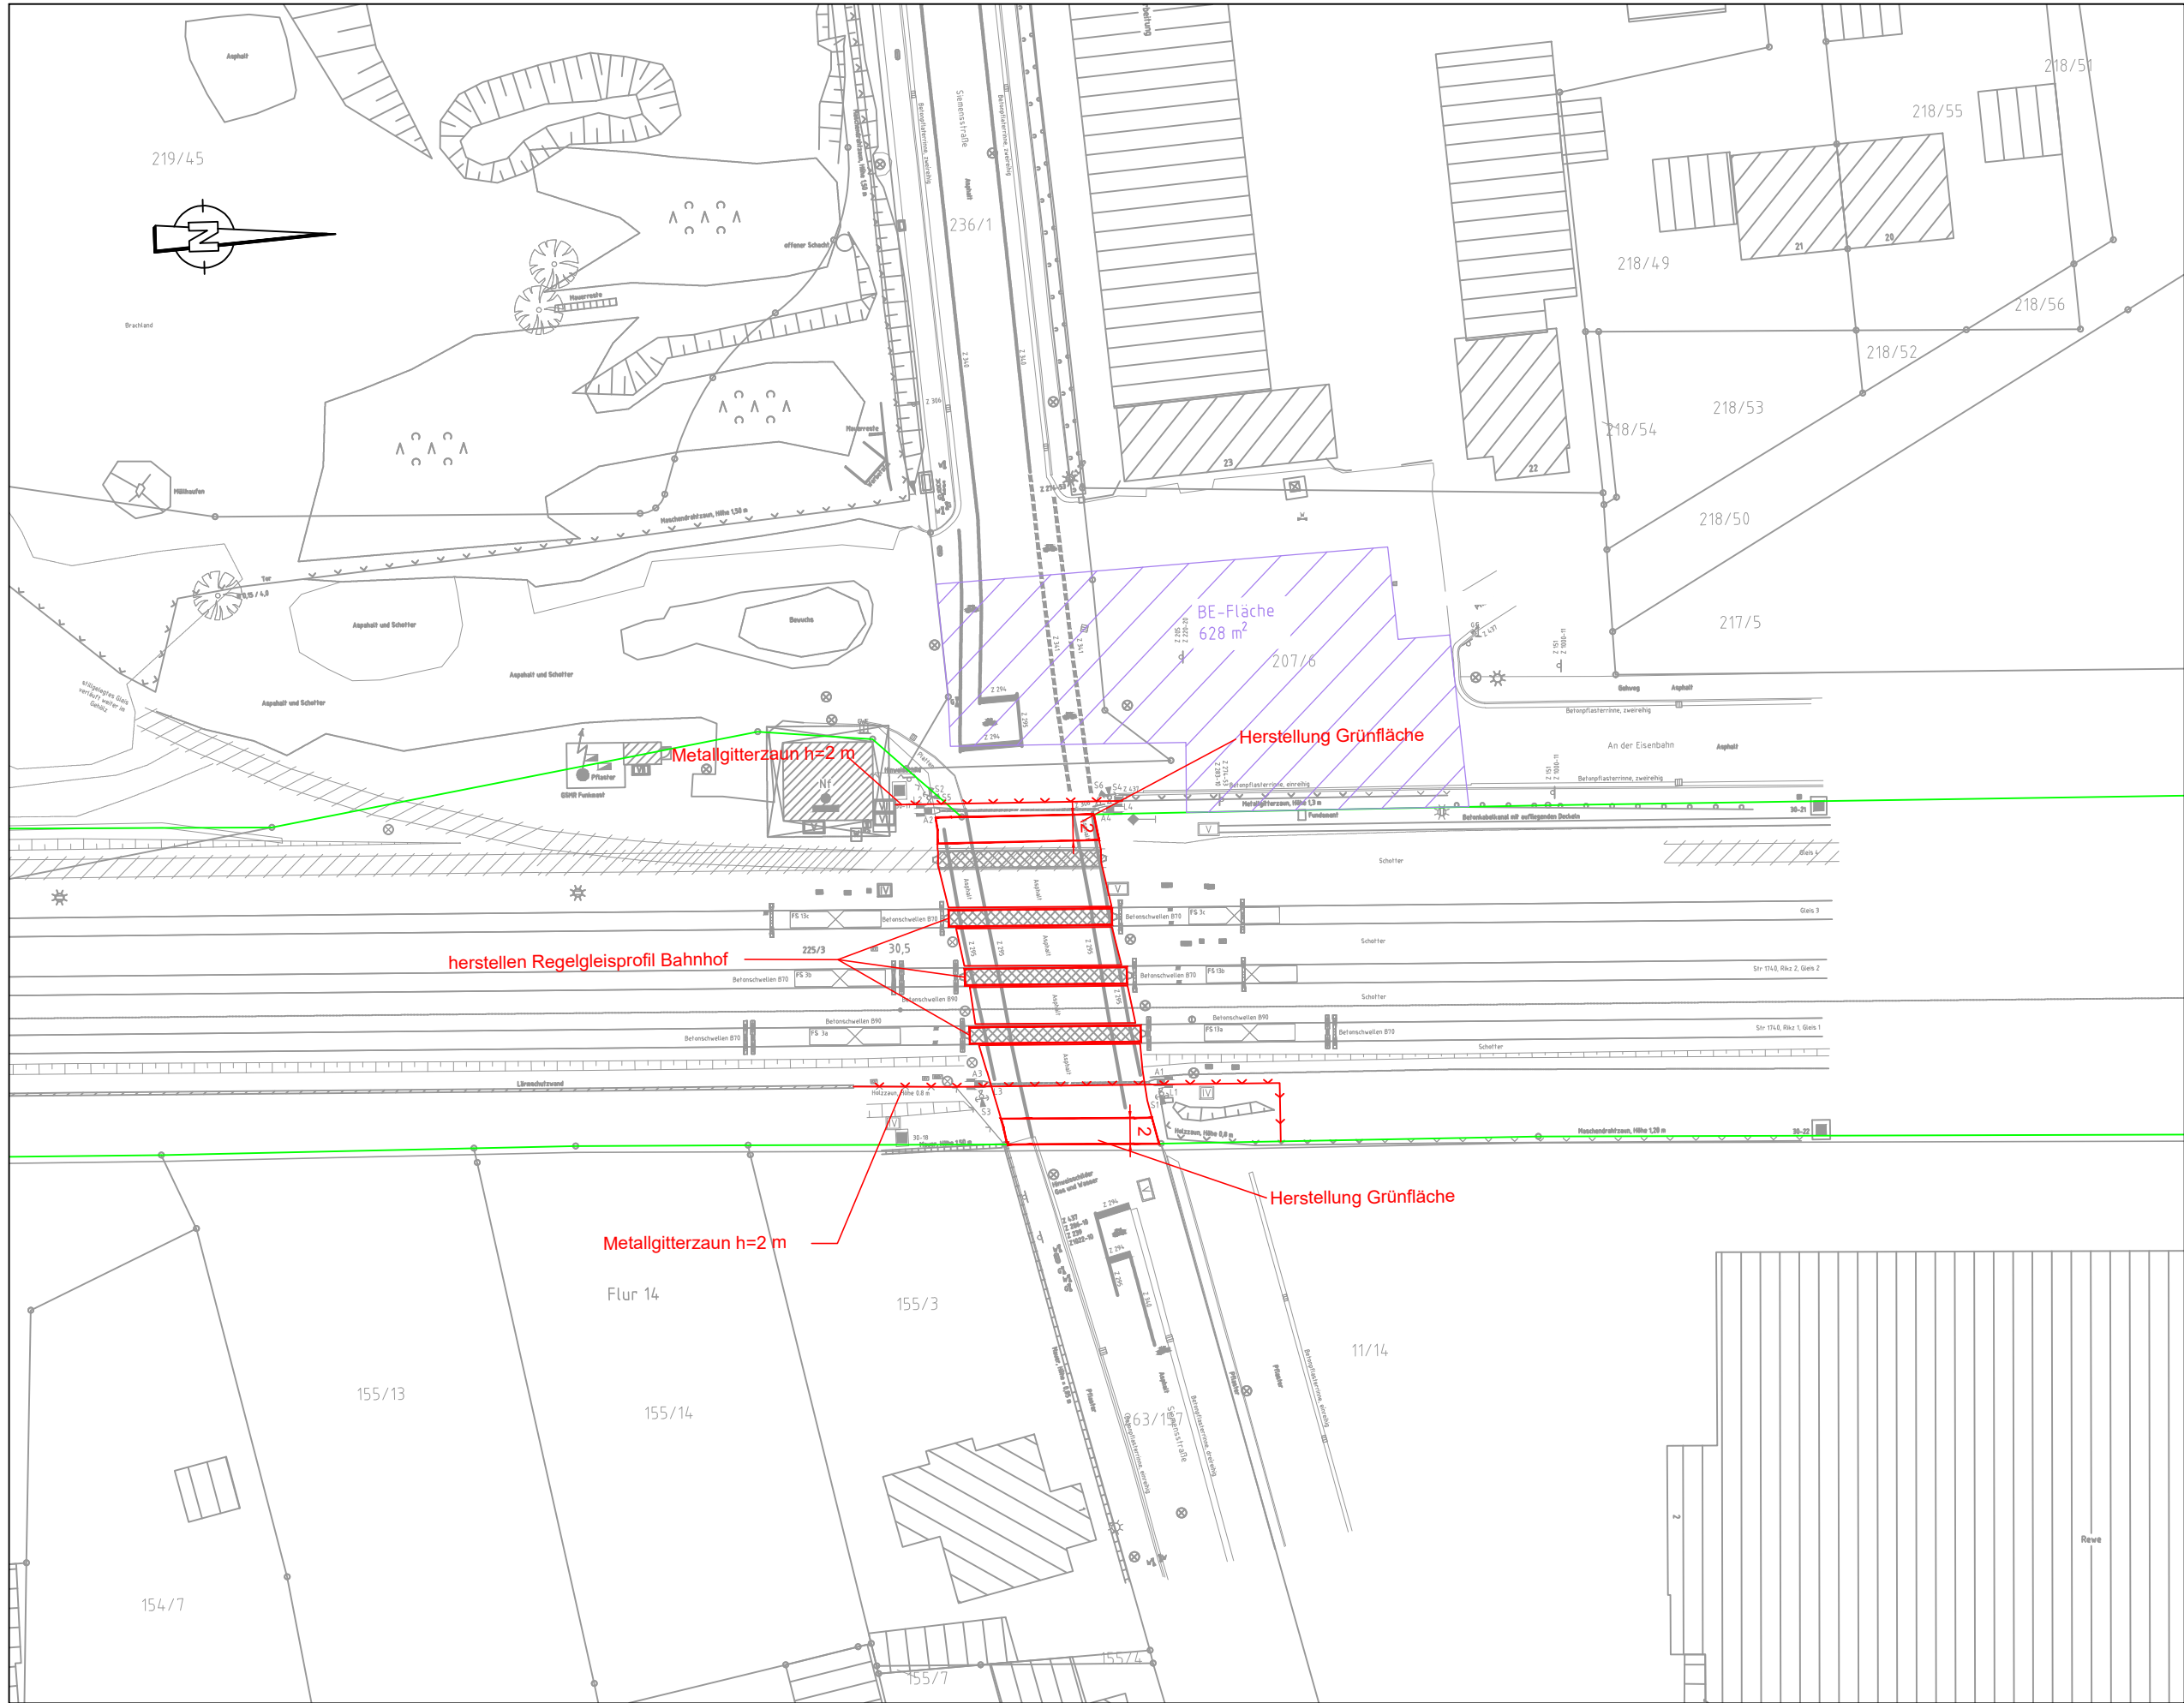

Legende:

Bestand / Bestandsergänzung

Neubau / Änderung

äußere Grenze der vorhabenträgereigenen Grundstücke

Rückbau

BE-Flächen / Montagefläche

- Anmerkungen:
- Neubau Straßenquerung und Asphaltdecke.
- Einbau Oberbau: Schotter, Betonschwellen, Schienen.
- Neubau Kabeltrog und Leitungsanschlüsse.
- Regelprofil Bahnhof herstellen.
- Zäune, Grünflächen und Lärmschutz wiederherstellen.

