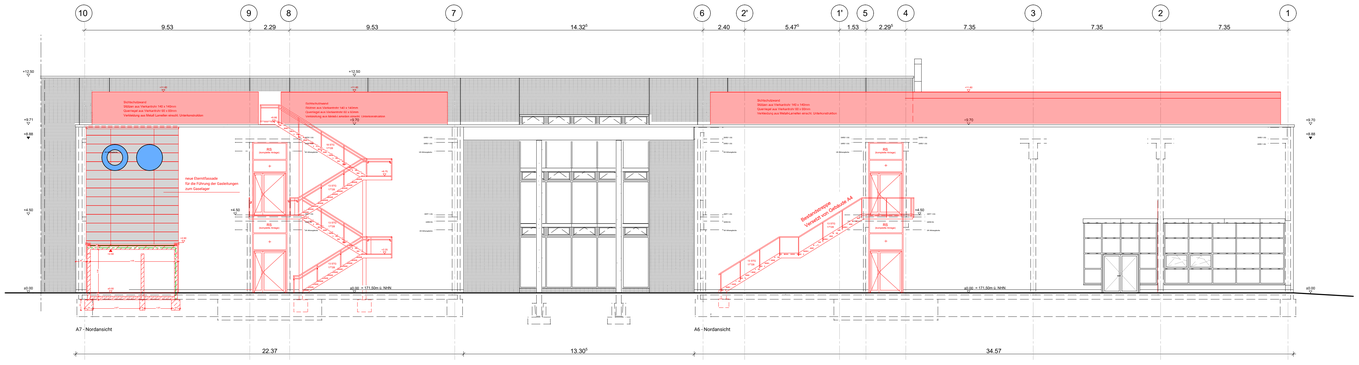

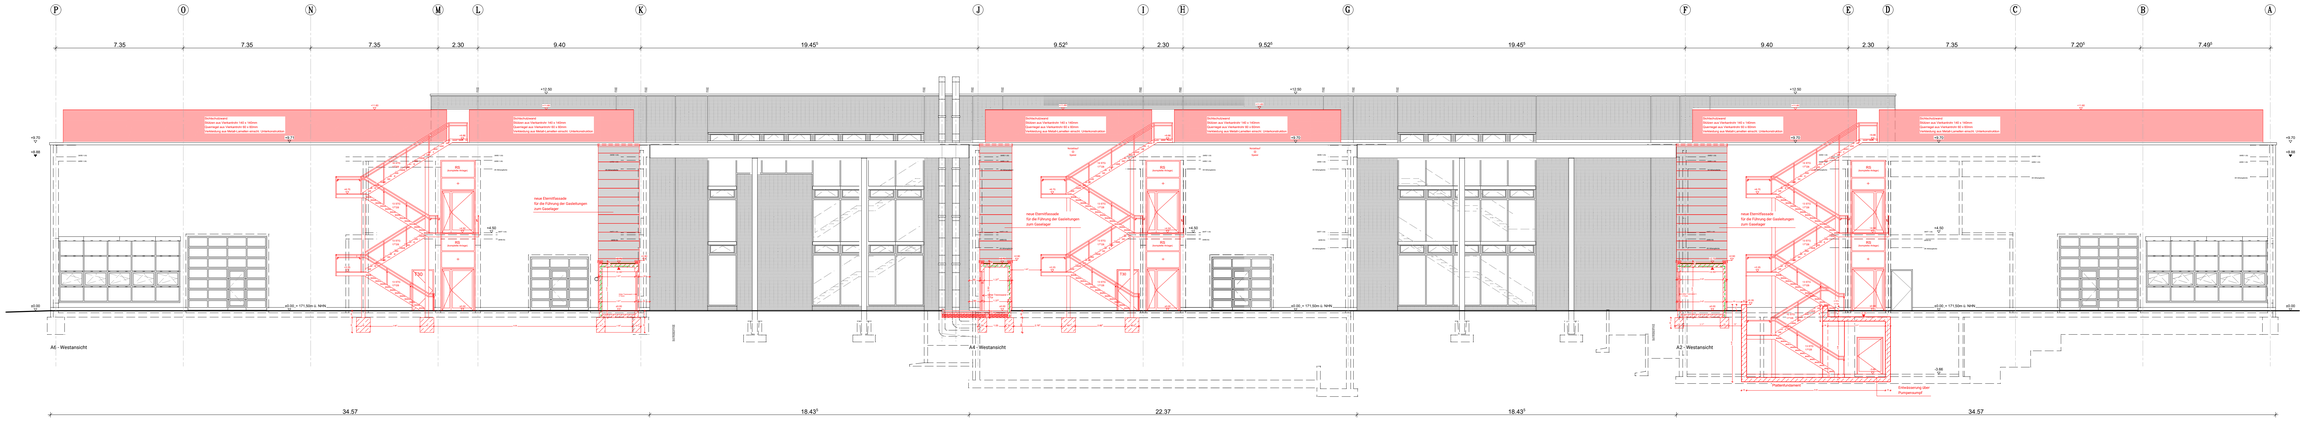

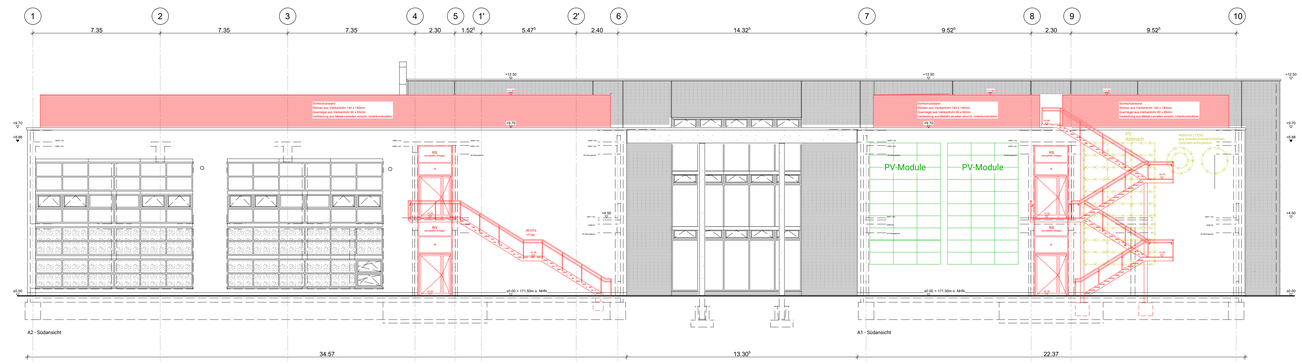

BRANDSCHUTZ

- Brandwand
- Feuerbeständig (F90)
- Feuerhemmend (F30)
- RS — Rauchschutz
- T30 — Feuerschutztür
- D — dichtschließend
- DS — Dicht- und selbstschließend

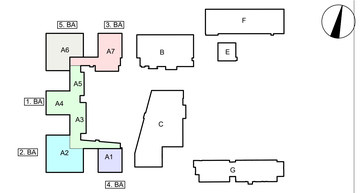

Index	Datum	Name	Art der Änderung
c			
b			
a			

1. Nachtrag zum Bauantrag

1:125 Ansichten — 10.10.2025

MAßSTAB PLAN-BEZEICHNUNG -DATUM — DATUM

BAUHERR Hochschule Bonn-Rhein-Sieg
Grantham-Allee 20
53757 Sankt Augustin

PROJEKT Hochschule Bonn-Rhein-Sieg
Standort Rheinbach
Wiederaufbau und Sanierung
Gebäude A, B, C, G

STEGGEMANN ARCHITEKTEN
HOFMATE 4 48683 AHAUS info@steggemann.info TEL.0 25 61/93 78-0 FAX -90