


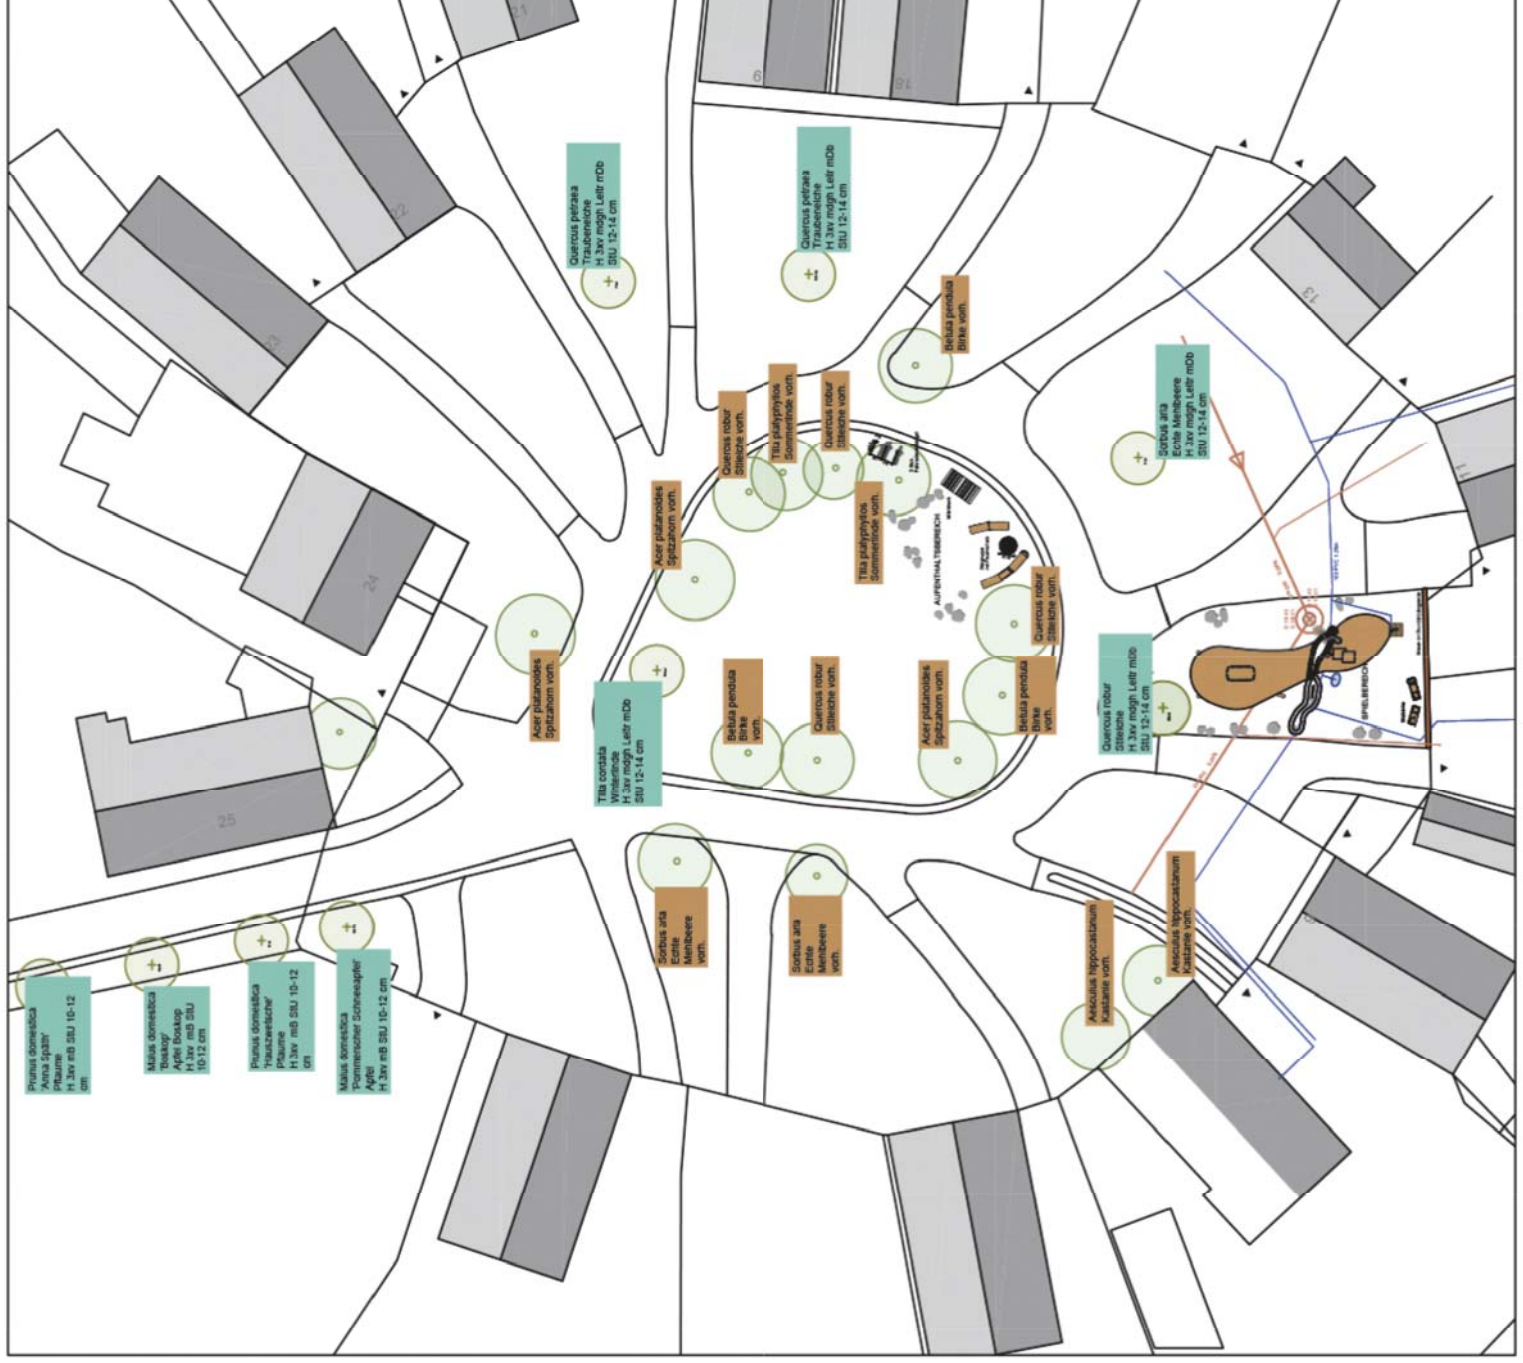

Projekt / Baumaßnahme Spielplatz Klenrow Wustrow Auftraggeberin Stadt Wustrow Fehlsstraße 35 29462 Wustrow (Wendland)			
Planinhalt Genehmigungsplan - Pflanzung			
Plan- / Zeichnungsnr. 02_Freilaechenplan_Pflanzung			
Bearbeitung / Zeichnung PM	Datum 13.05.2026	Maßstab ohne Maßstab A4	Index 00