





M 1:100



M 1:100

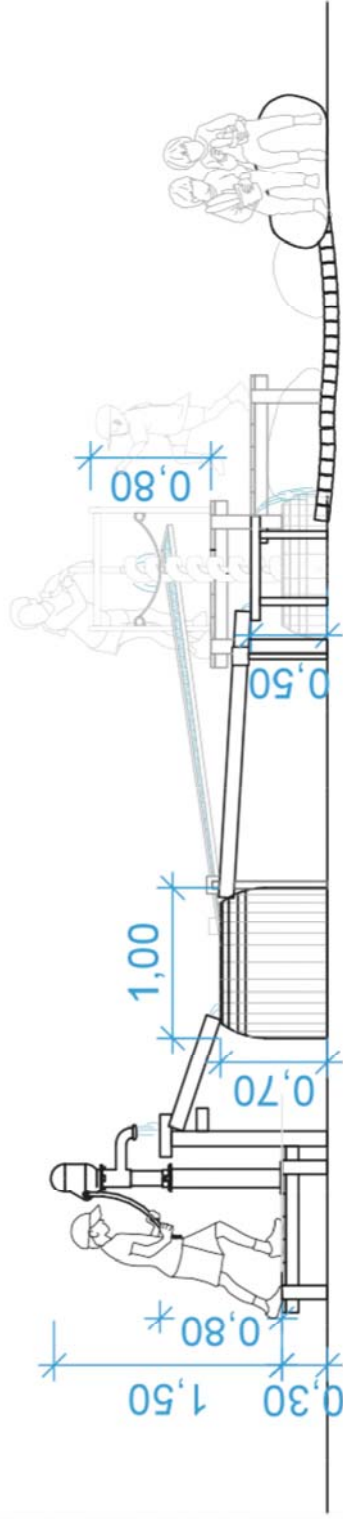

Wasserspielplatz
M 1:50

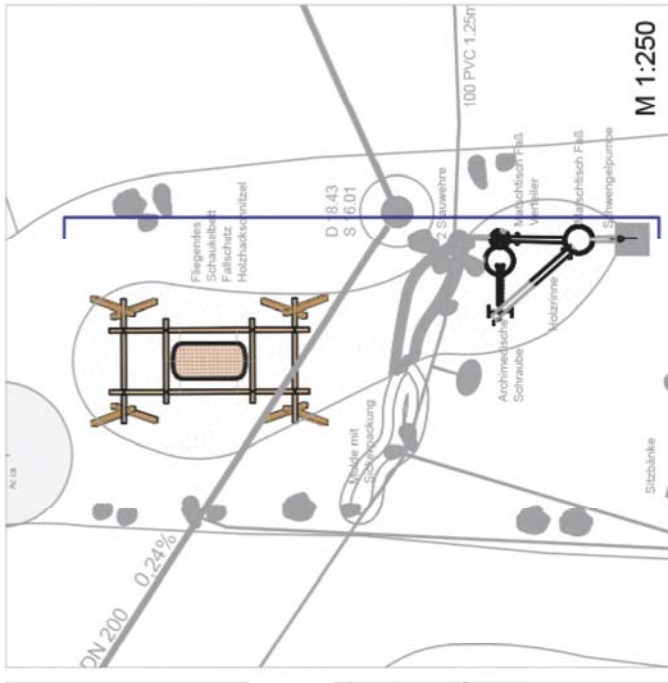

M 1:250

Projekt / Baumassnahme

Spielplatz Klennow Wustrow

Auftraggeber

Stadt Wustrow
Fehlstraße 35
29462 Wustrow (Wendland)

Planinhalt
Genehmigungsplan - Ausstattung

Plan- / Zeichnungsnr.

03_Schnitt A-A

Bearbeitung / Zeichnung

Datum
27.05.2026

Maßstab
ohne Maßstab
A4

Index
00