



Fahrradanlehner
M 1:50

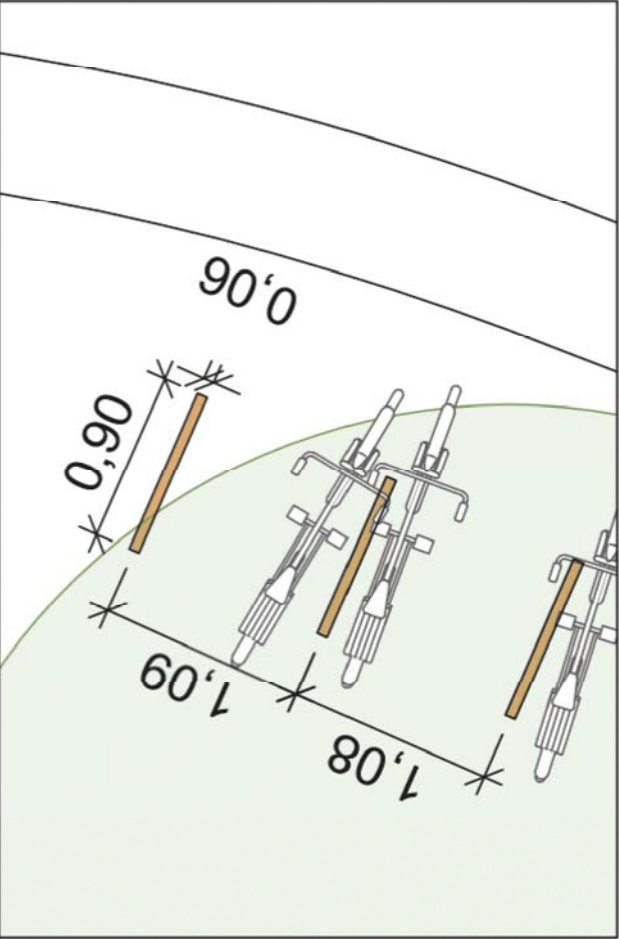

Milchbank
M 1:40

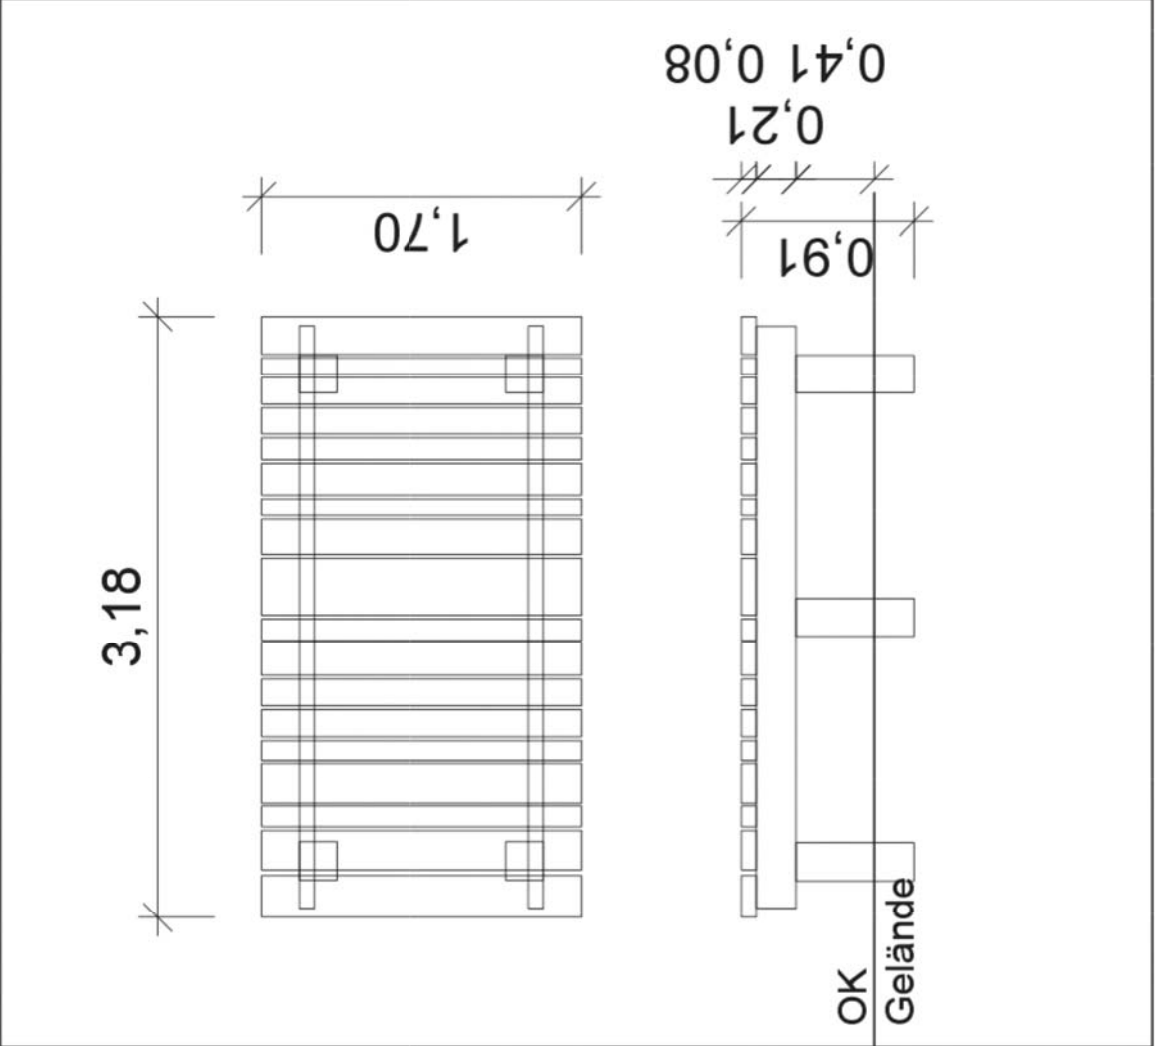

Projekt / Baumaßnahme Spielplatz Klennow Wustrow Auftraggeber Stadt Wustrow Fehlstraße 35 29462 Wustrow (Wendland)			
Planinhalt Genehmigungsplan - Ausführung Ausstattung Milchbank und Fahrradanhänger			
Plan- / Zeichnungsnr. 06_Ausführungszeichnungen Ausstattung			
Bearbeitung / Zeichnung	Datum 13.05.2026	Maßstab 1:40 / 1:150 A4	Index 00