




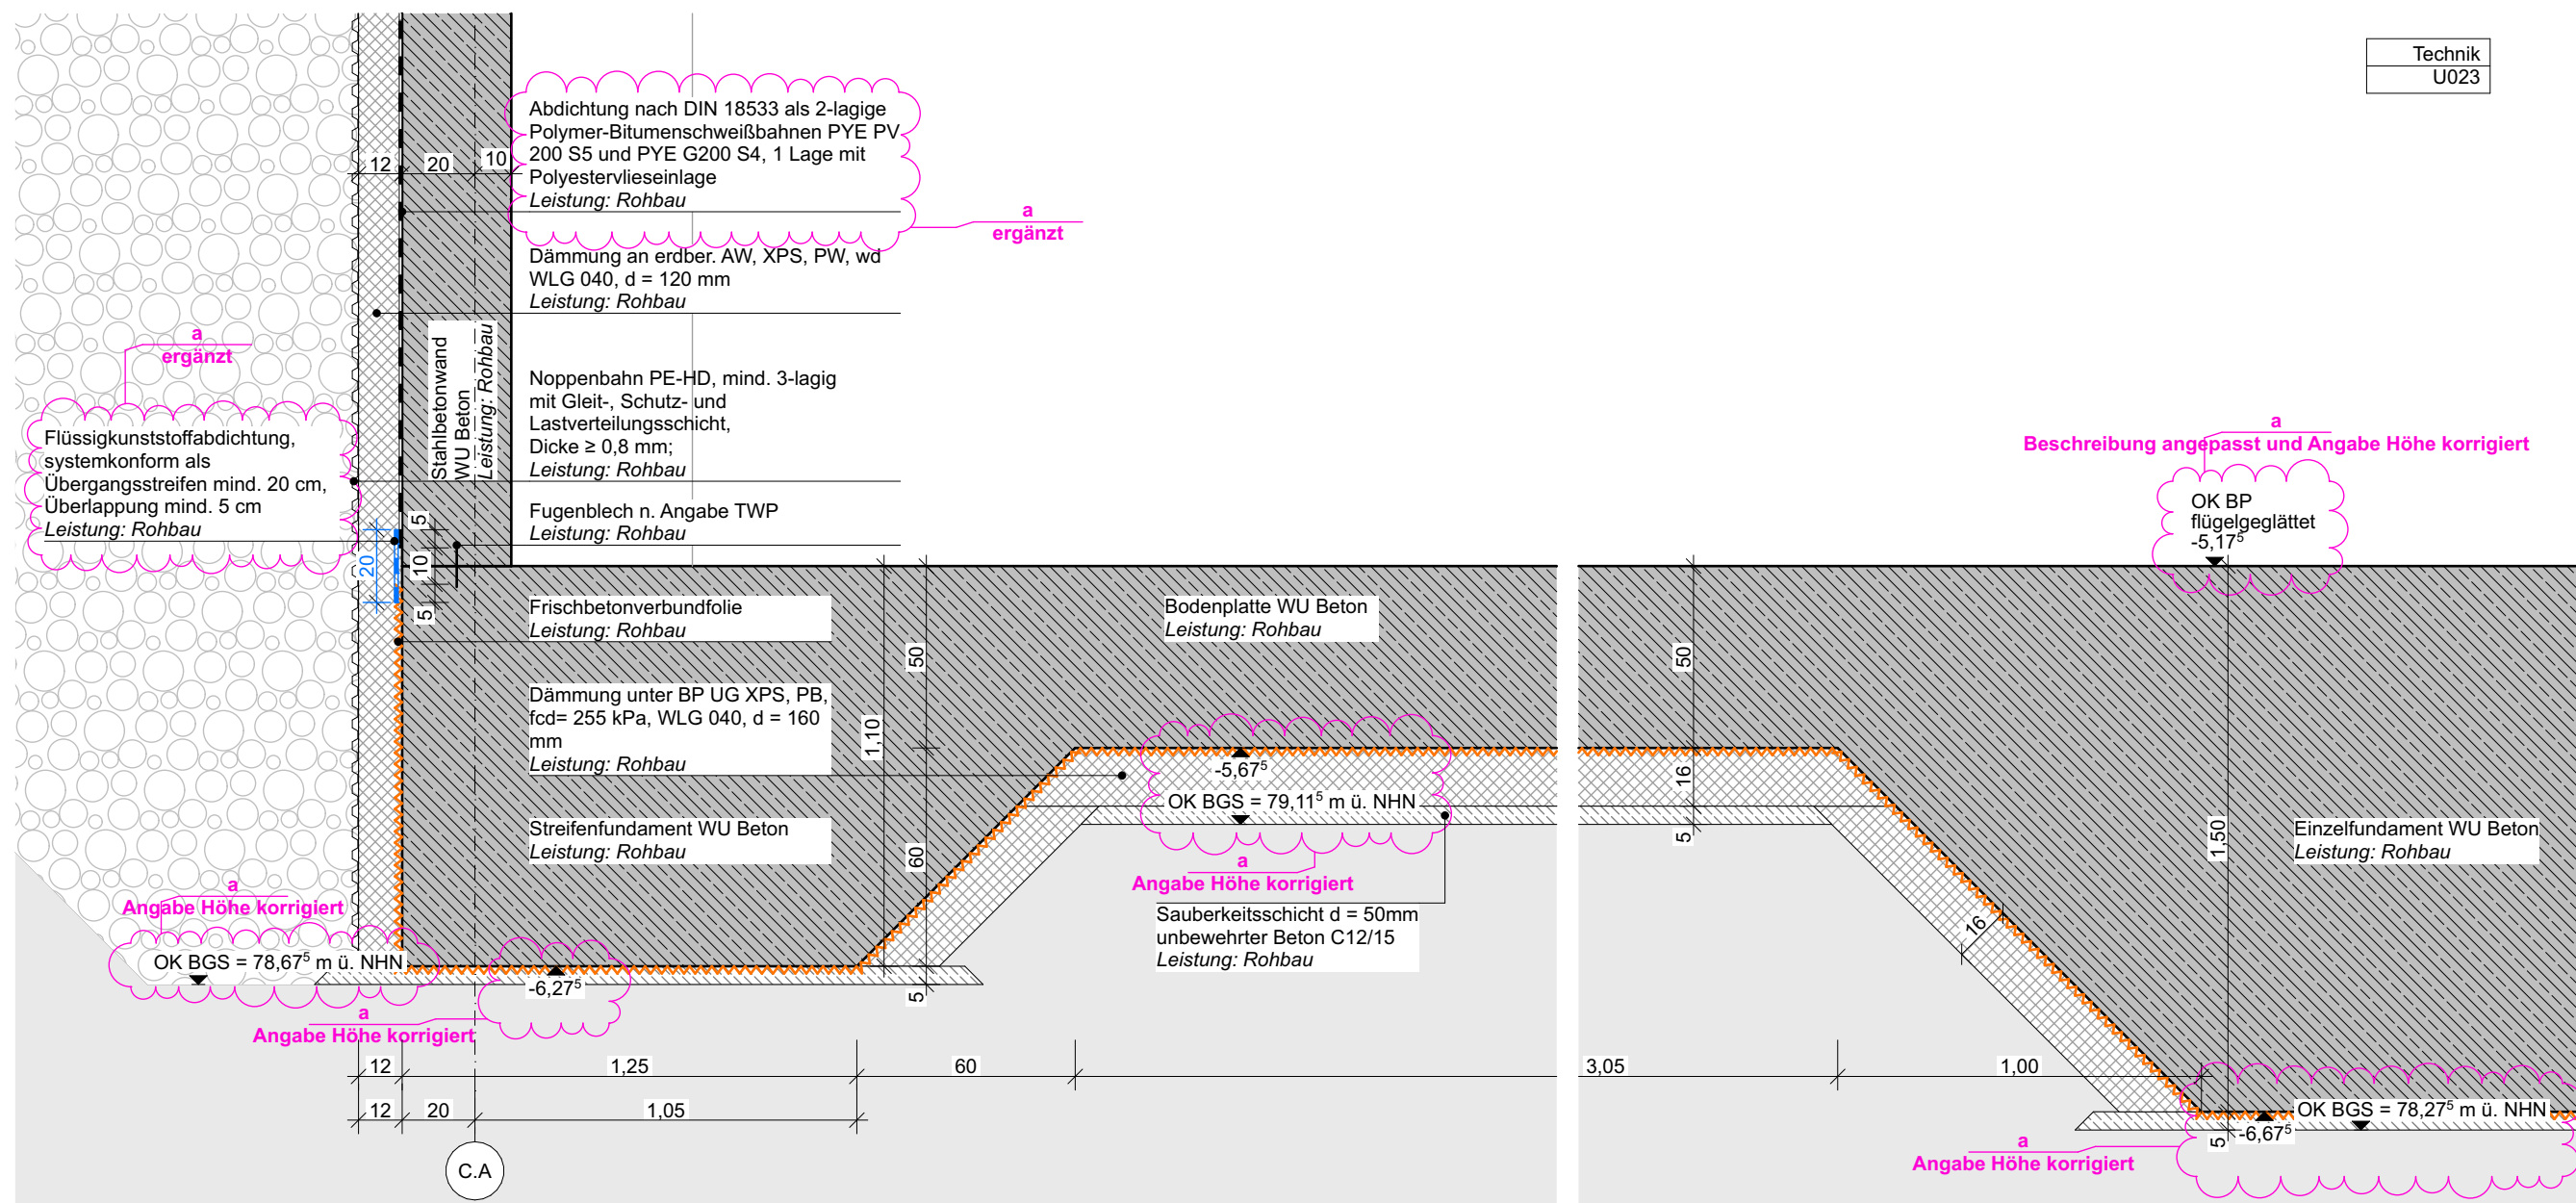


DE01
Bodenplatten UG inkl. Streifen- und Einzelfundamente

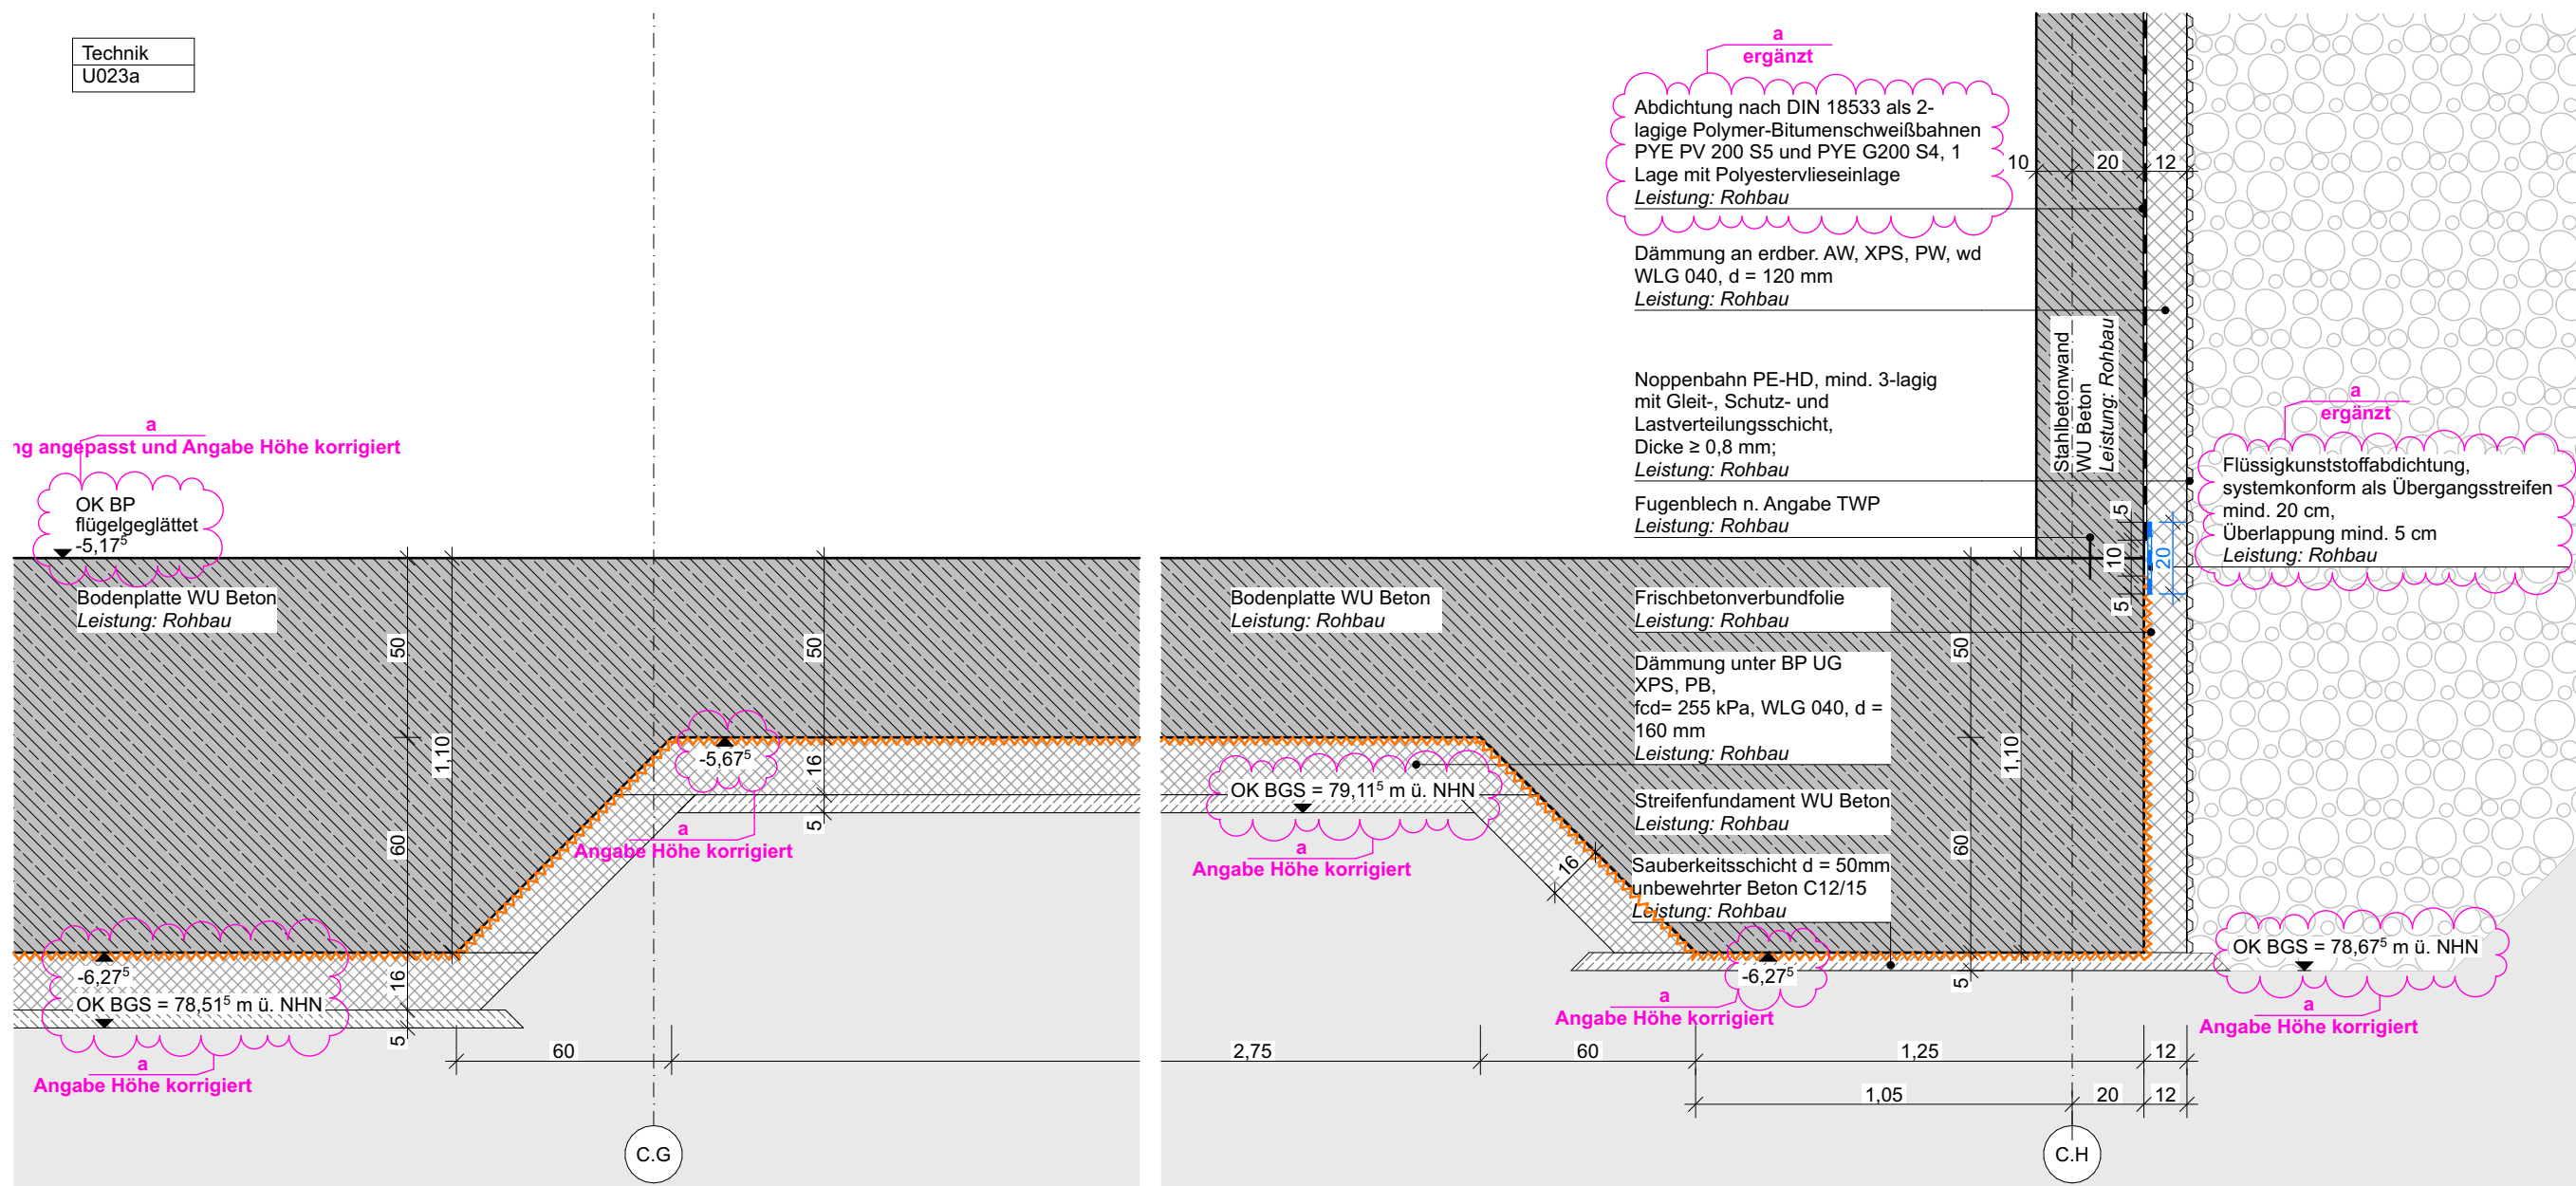


DE02
Bodenplatten UG inkl. Streifen- und Einzelfundamente

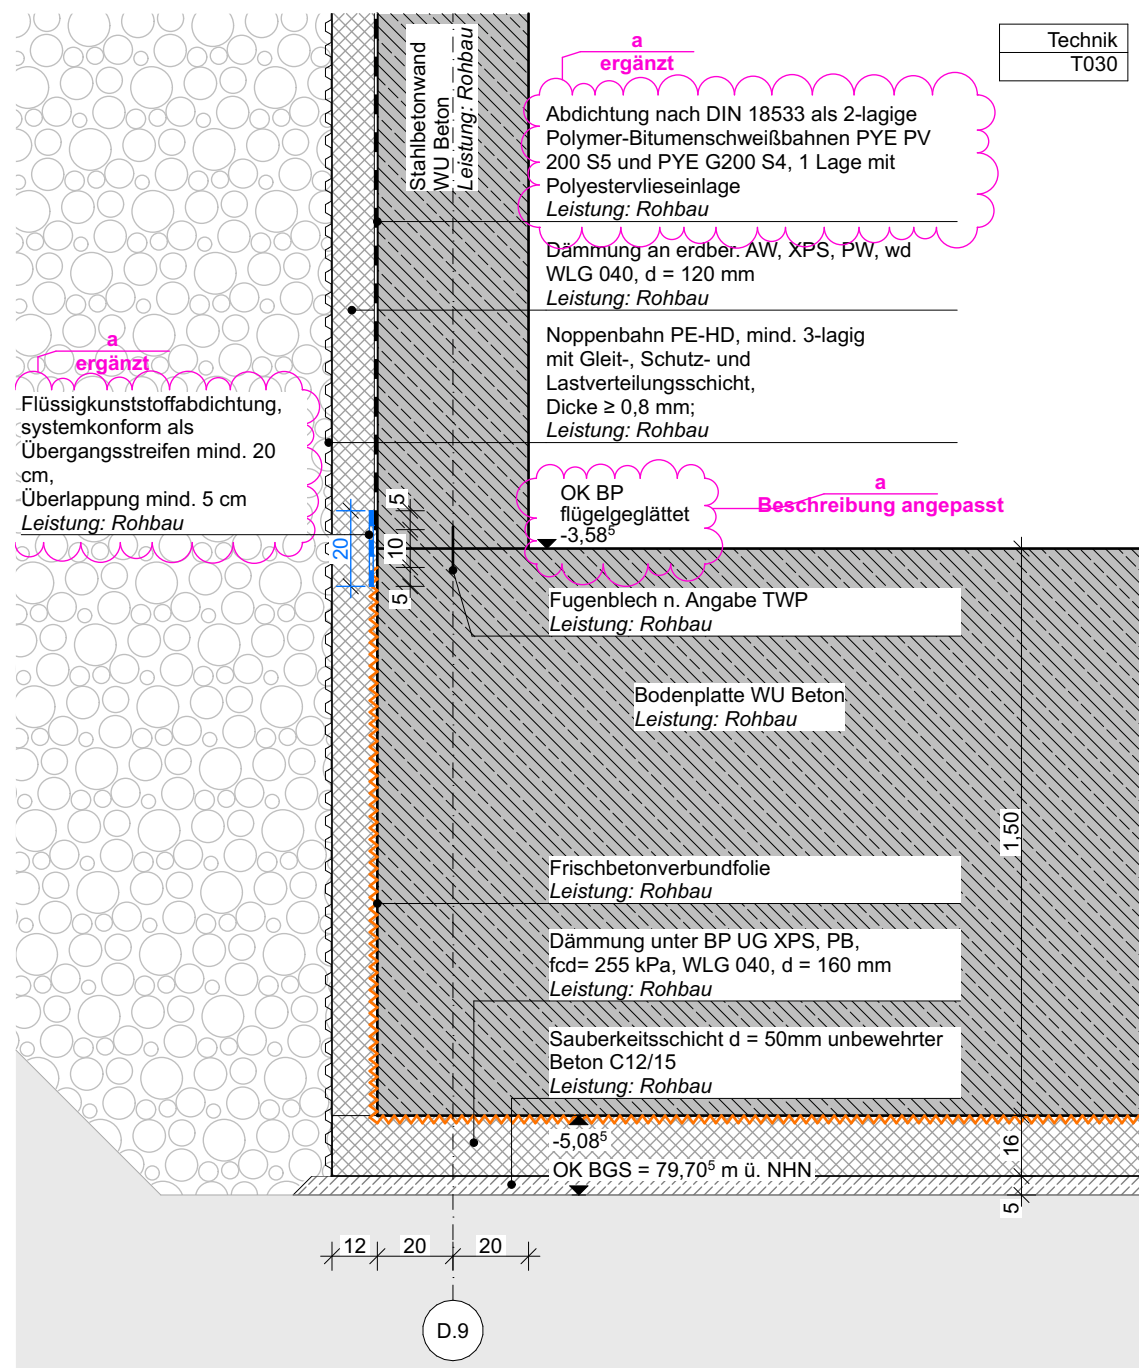


DE03
Bodenplatte, Flachgründung

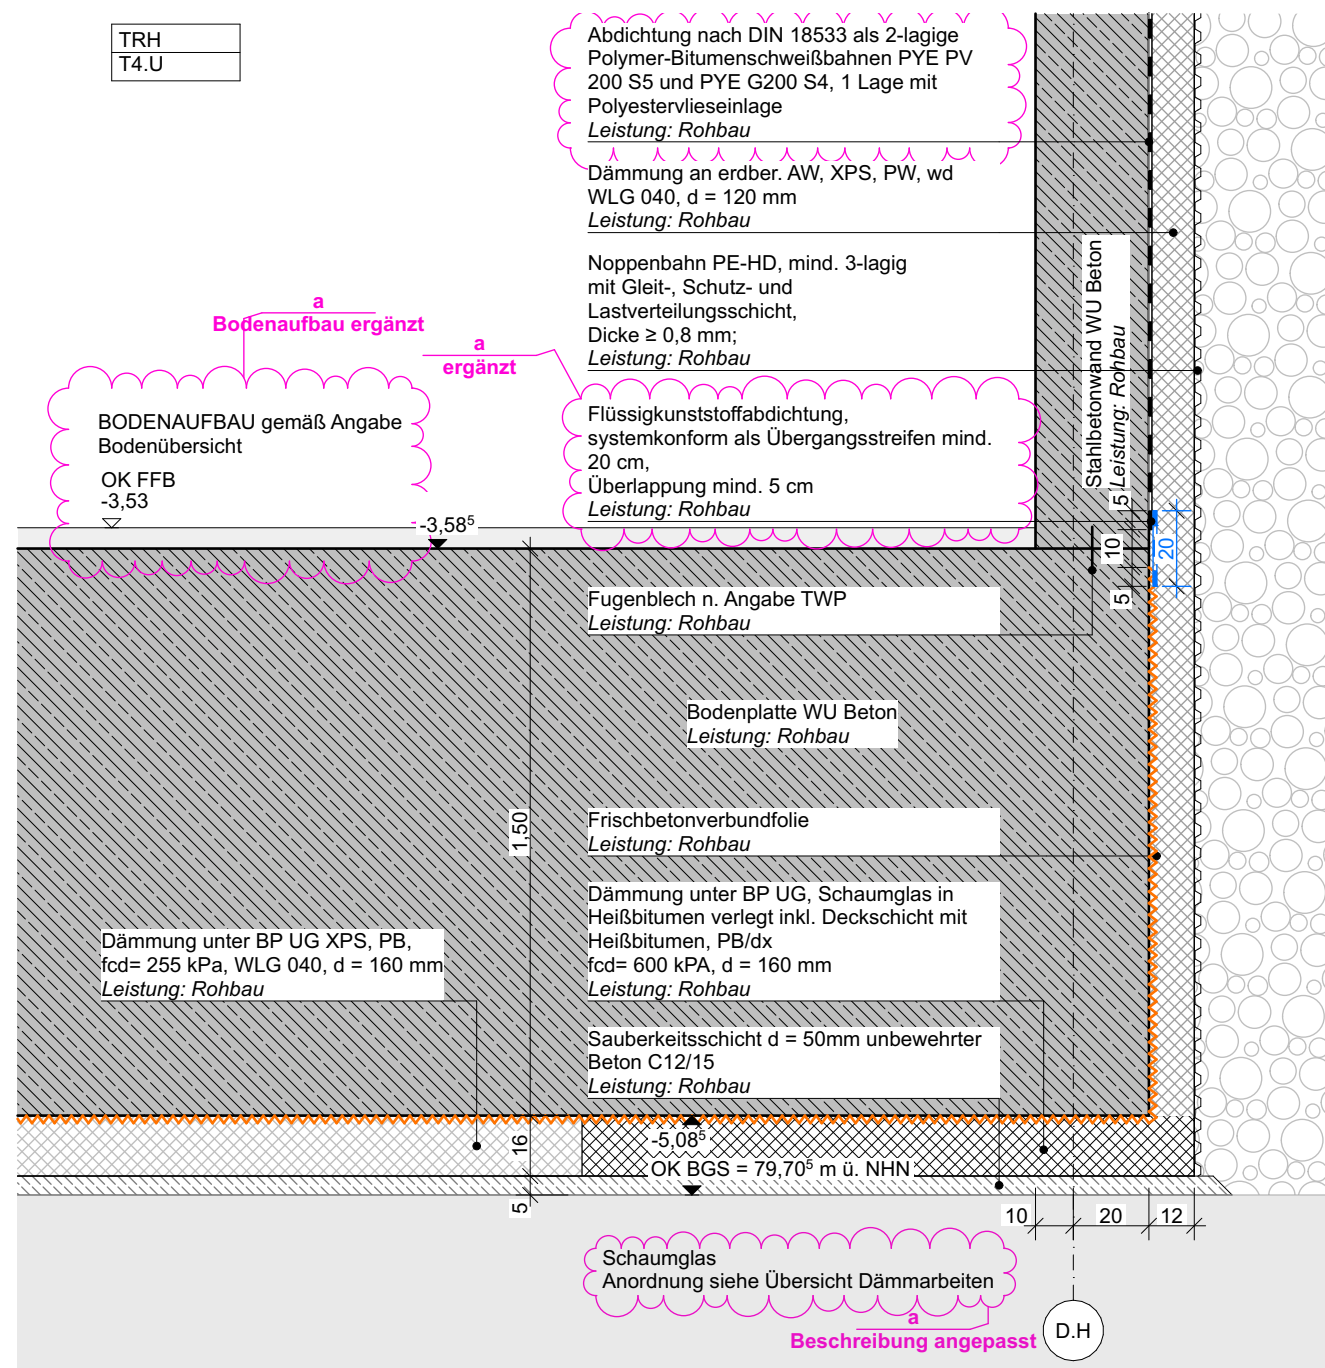


DE04
Bodenplatte, Flachgründung, druckbelasteter Randbereich

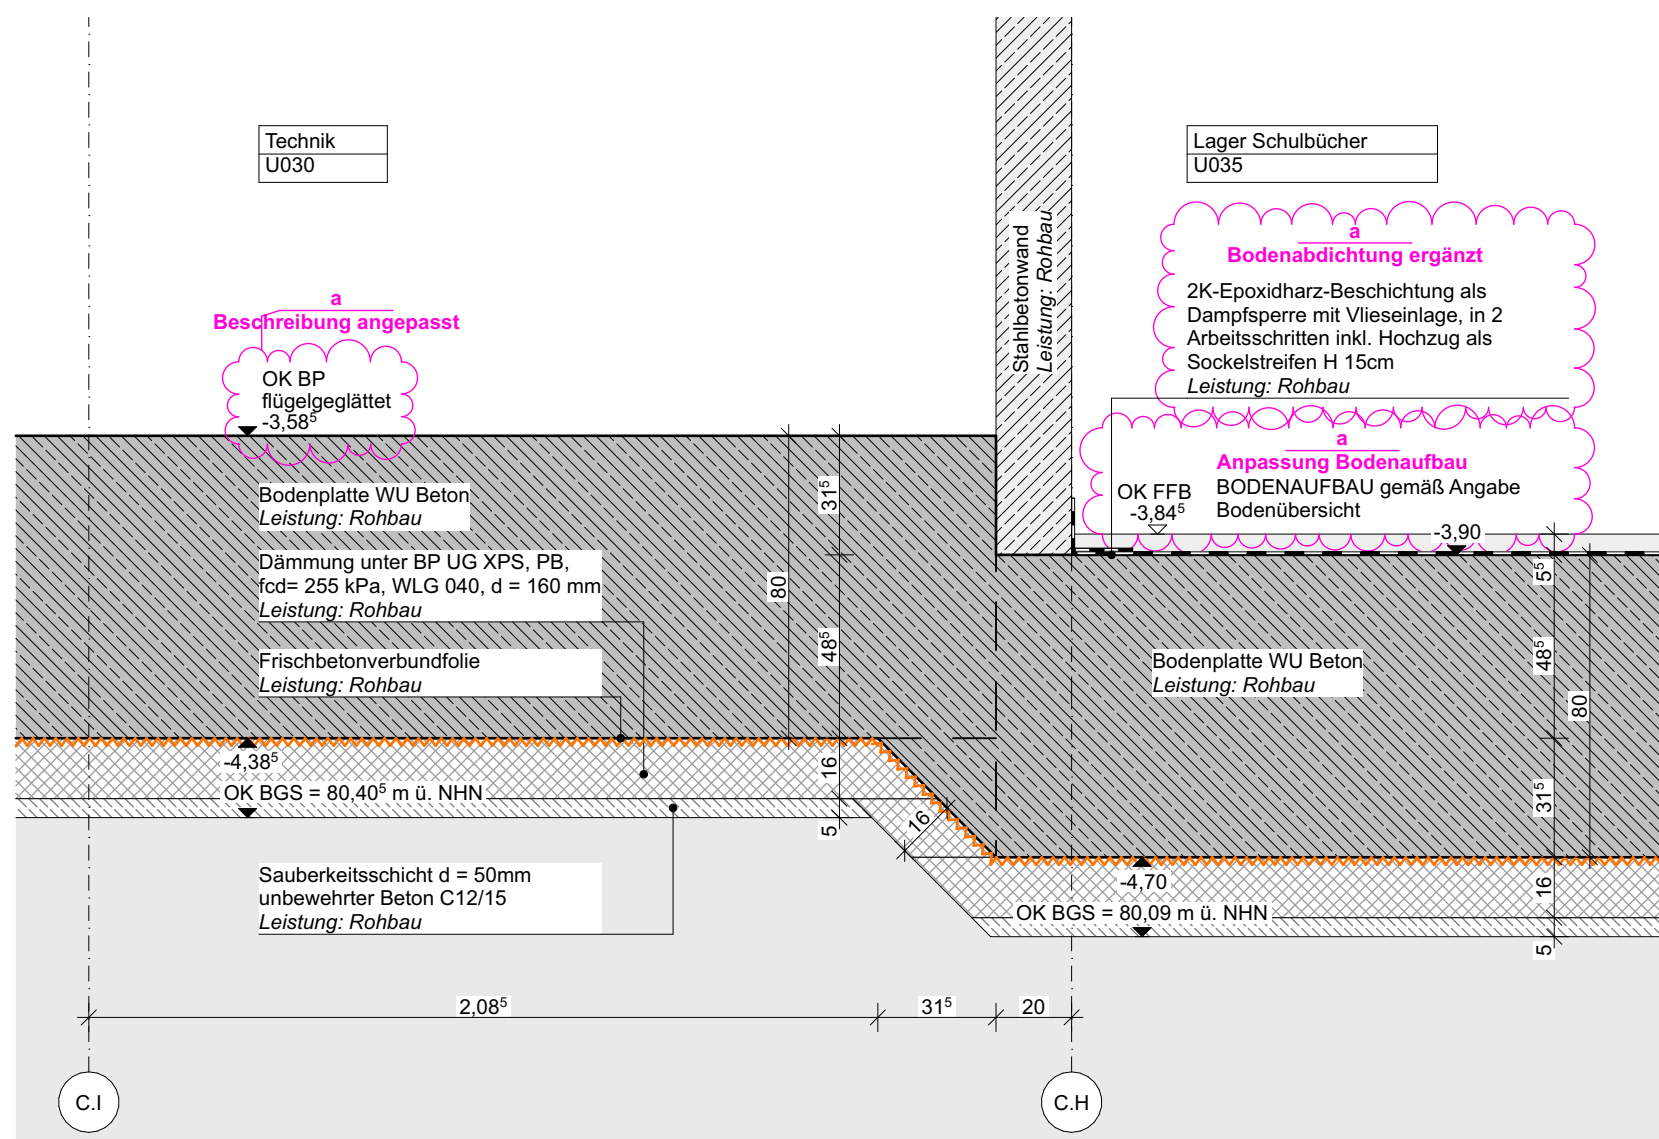


DE05
Höhenversprung Bodenplatte

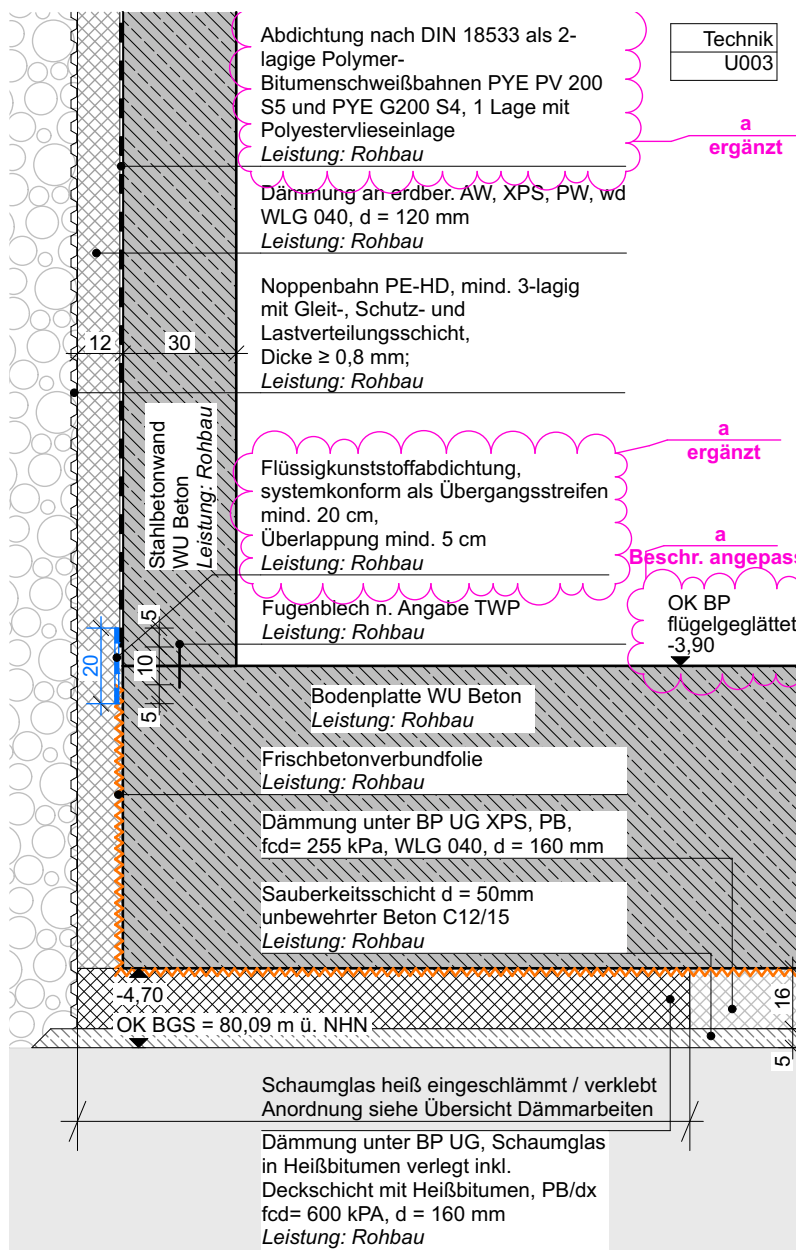

DE06
Detail Bodenplatte UG, BT B

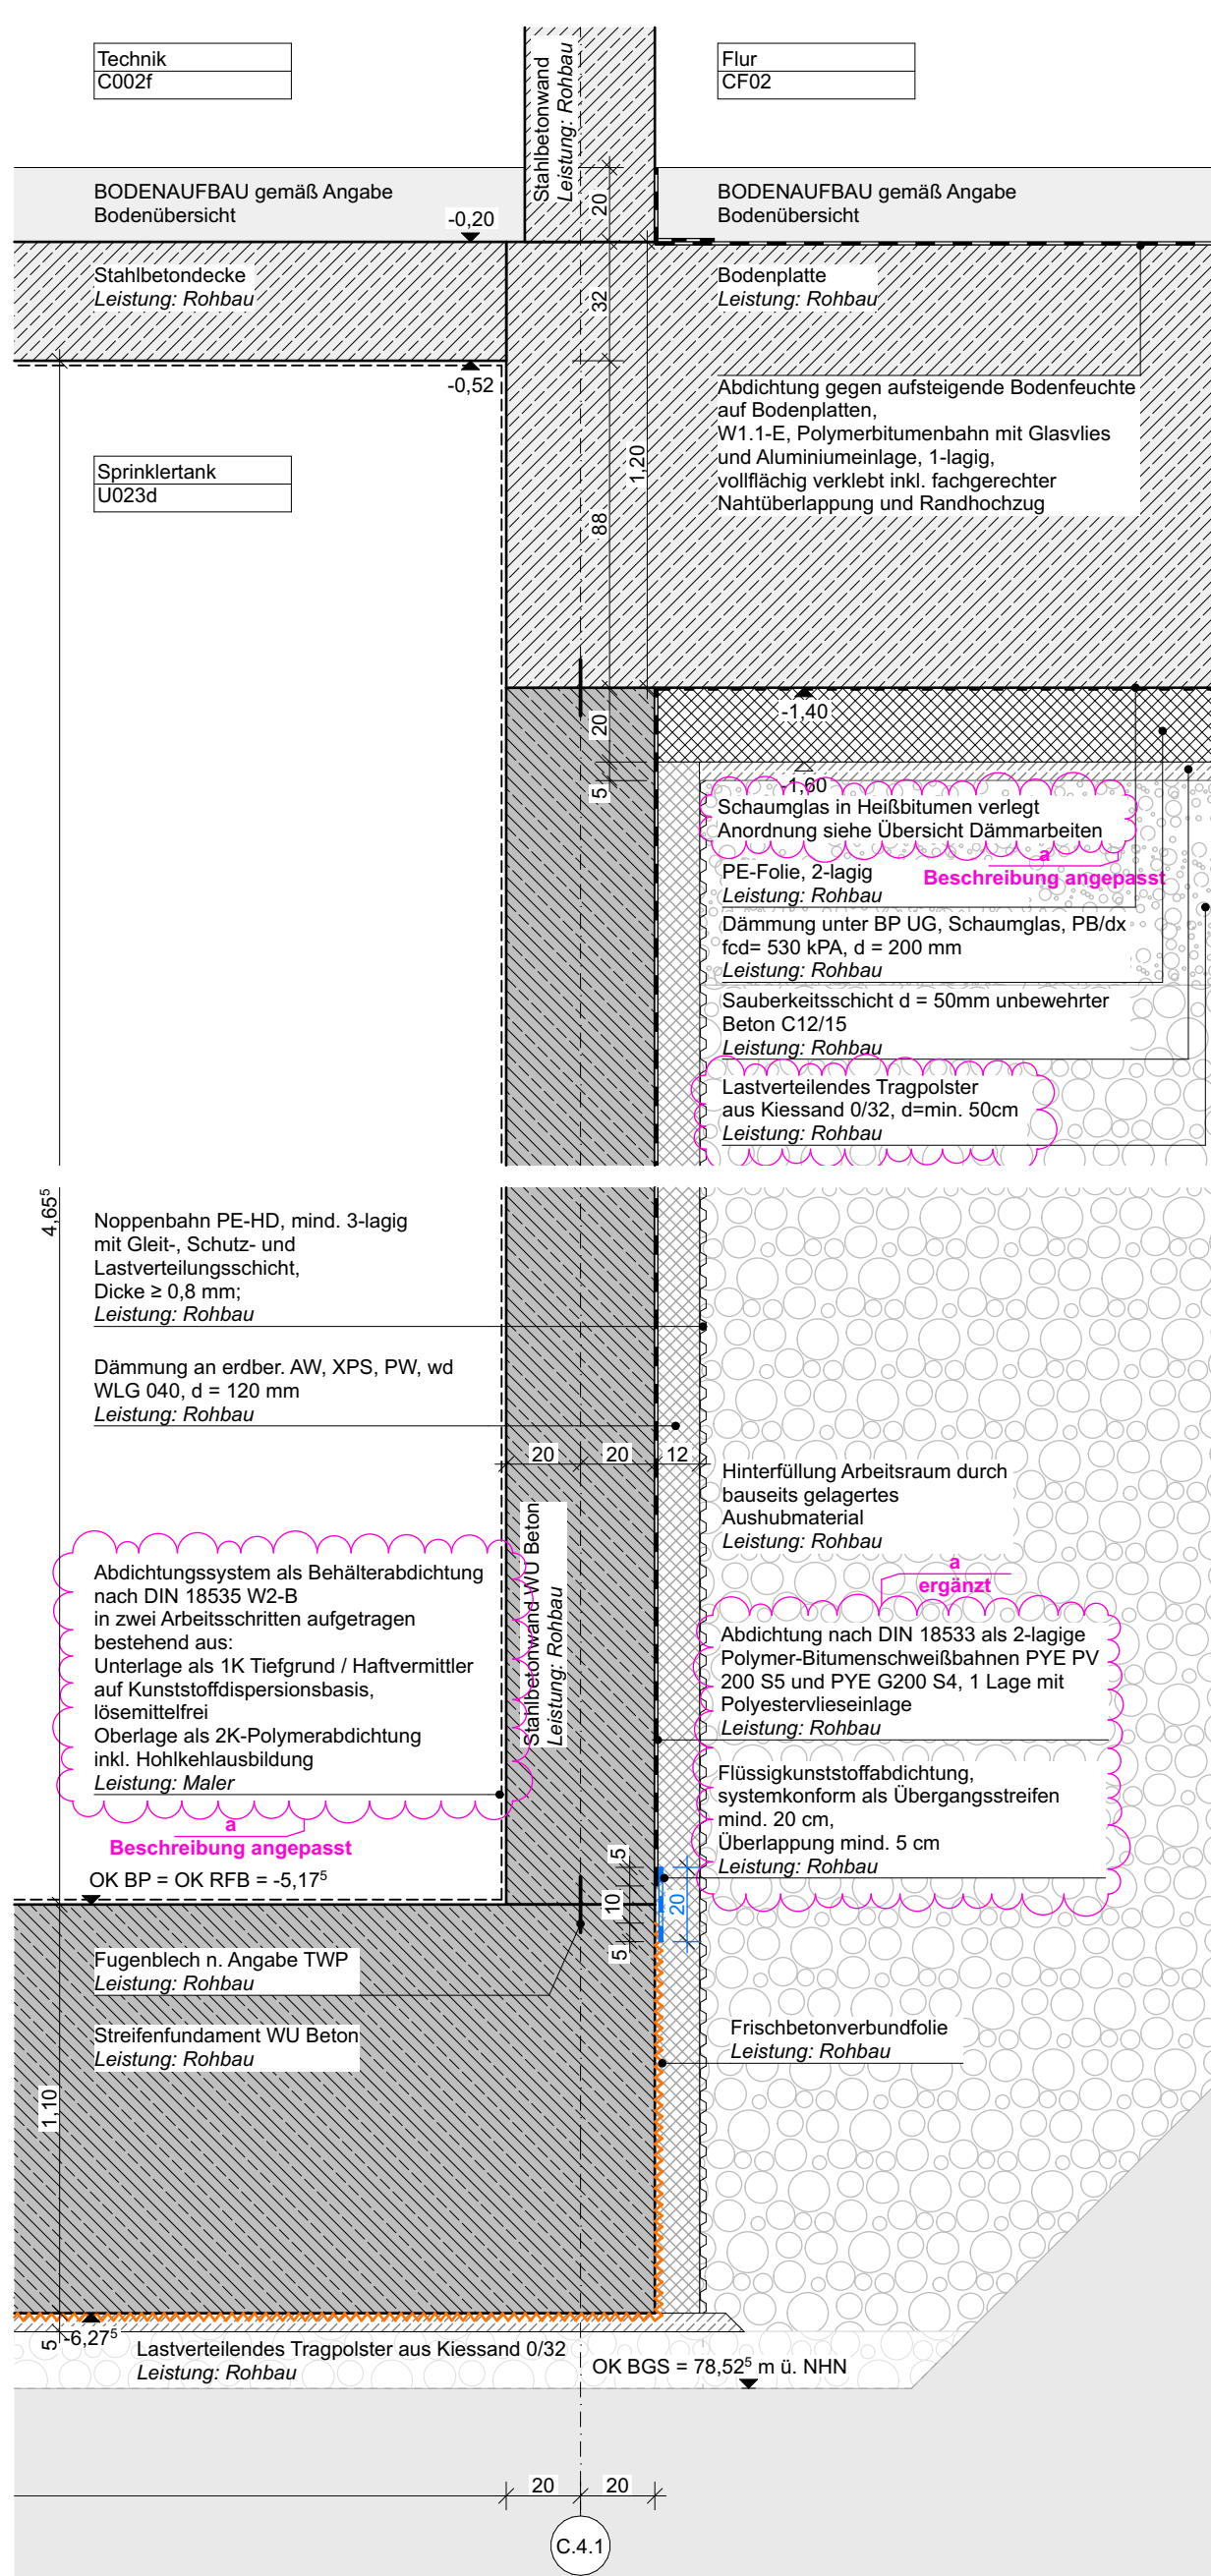

DE07
Ausbildung Sprinklertank

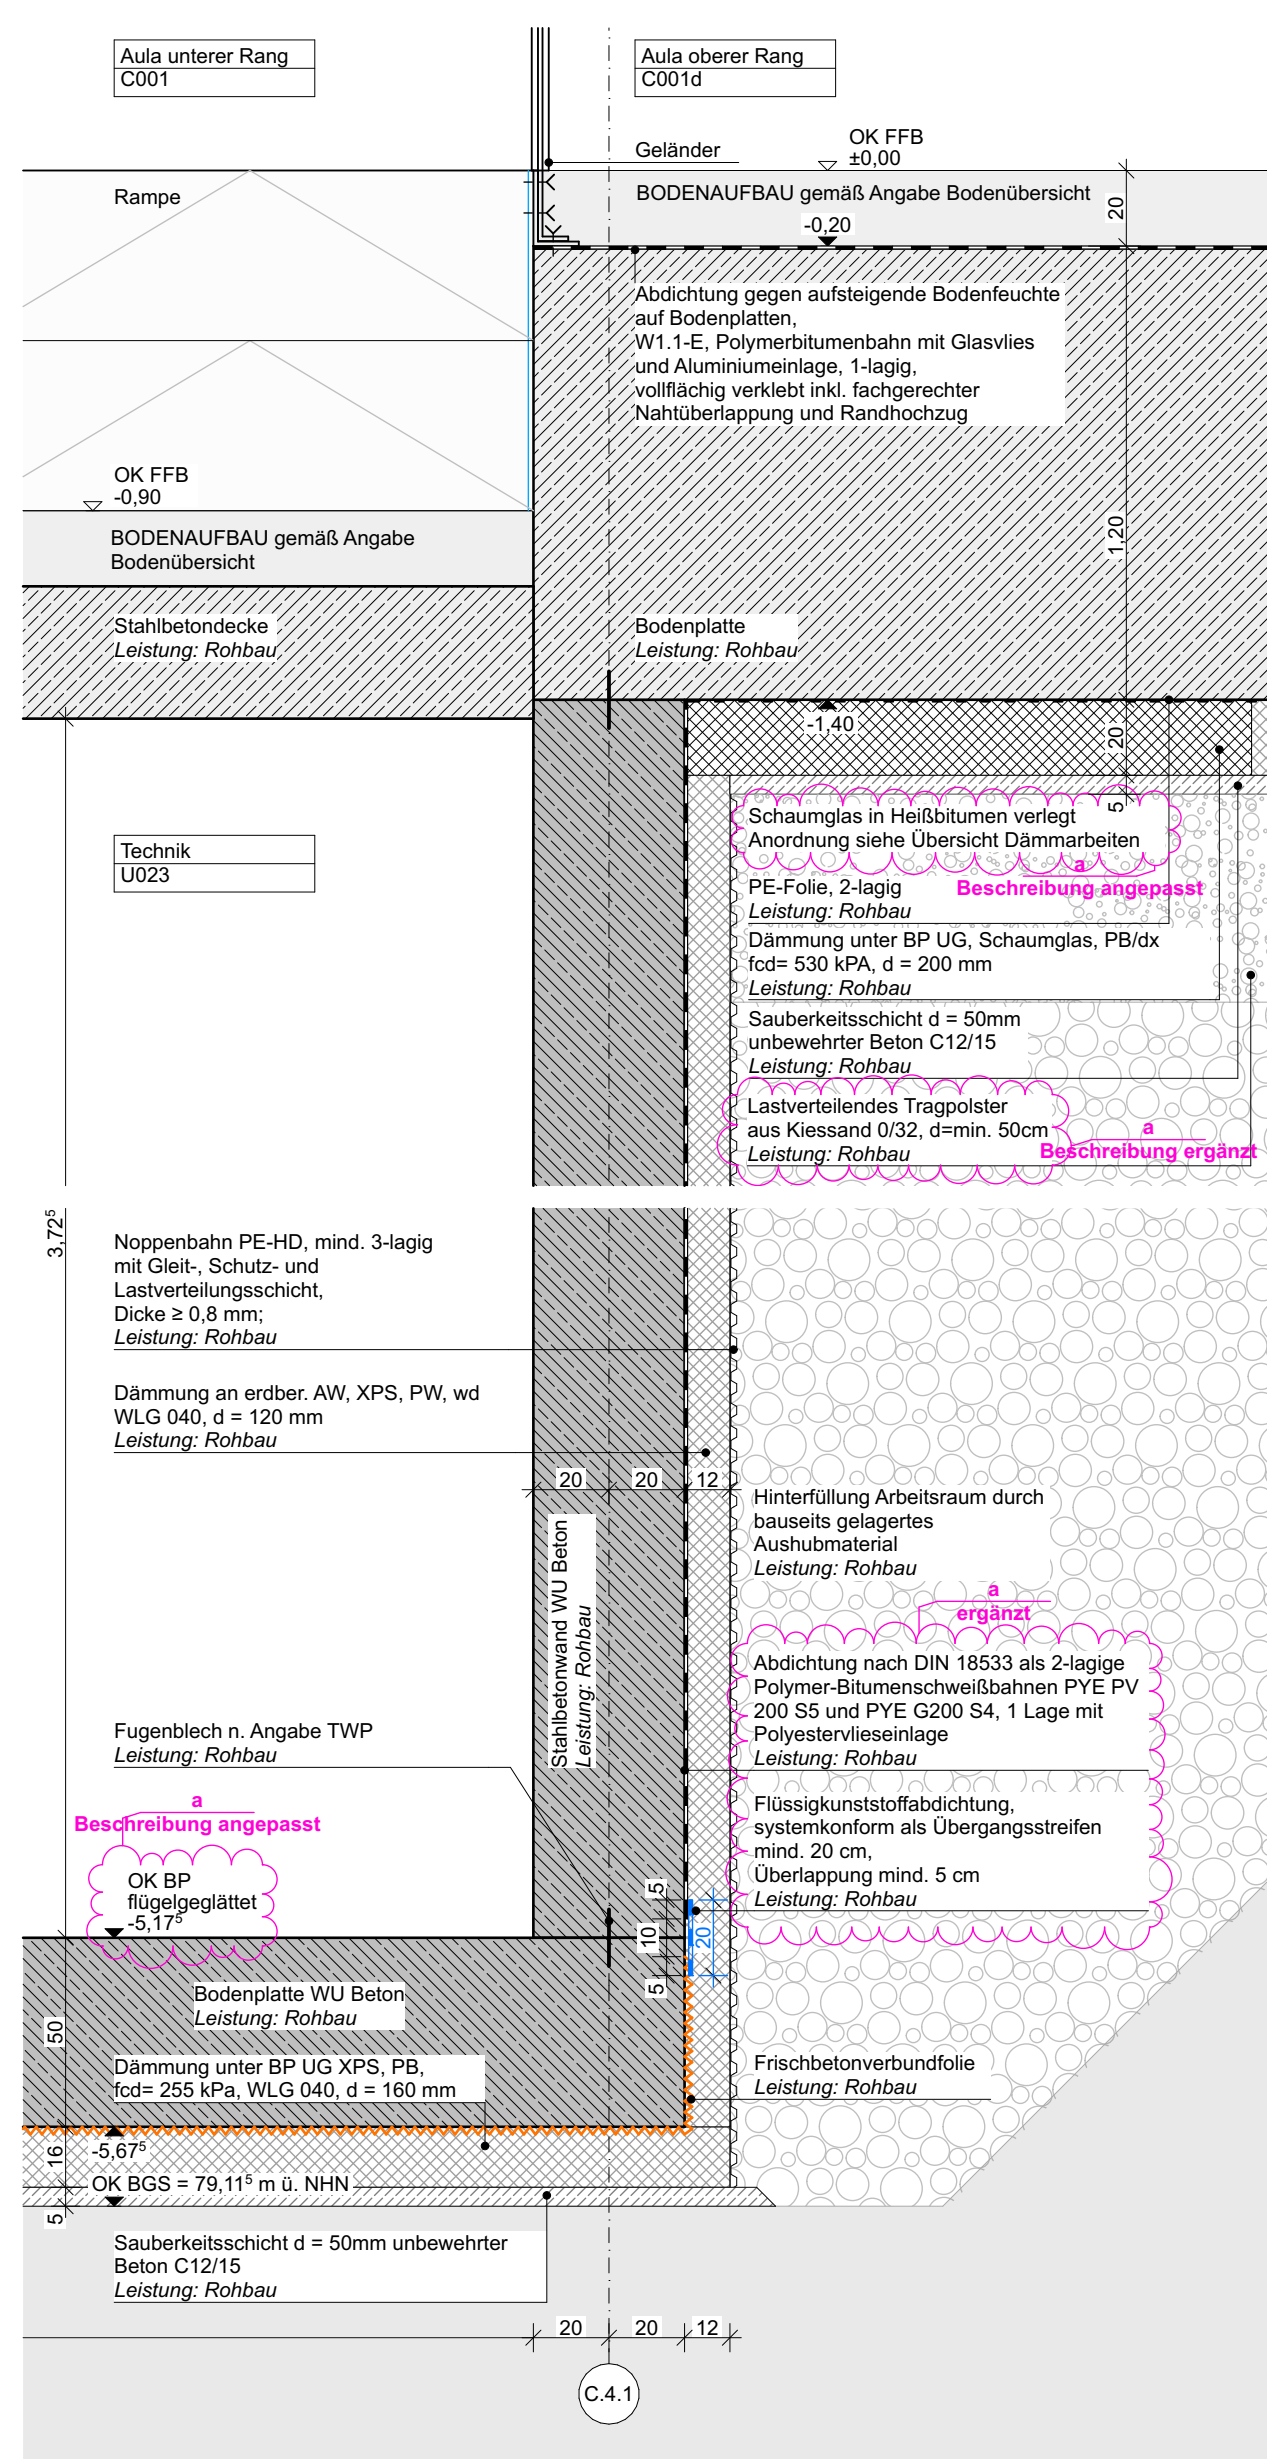

DE08
Übergang Bodenplatte UG/Kellerwand zu Bodenplatte EG (nicht unterkellert)

Maßnahme	Bauherr	Planschlüssel	Bauteil	Plandatum	Index	Maßstab	Plannummer
Neubau Europagymnasium und Errichtung von Sportanlagen in Kerpen-Nord	Koeltingstadt Kerpen	EGK_5_AR_DE_SC_XX_1100_V_a	SC	07.07.2026	a	1:20	1100
SCHULGEBÄUDE	Jahrplatz 1, 50171 Kerpen	Detail Gründung UG	Erstellt	Planstand	Kommentar		
Planverfasser			SaS	5			
			Index	Datum	Name	Änderung	
			a	07.07.26	SaS	Siehe Änderungswolken	