
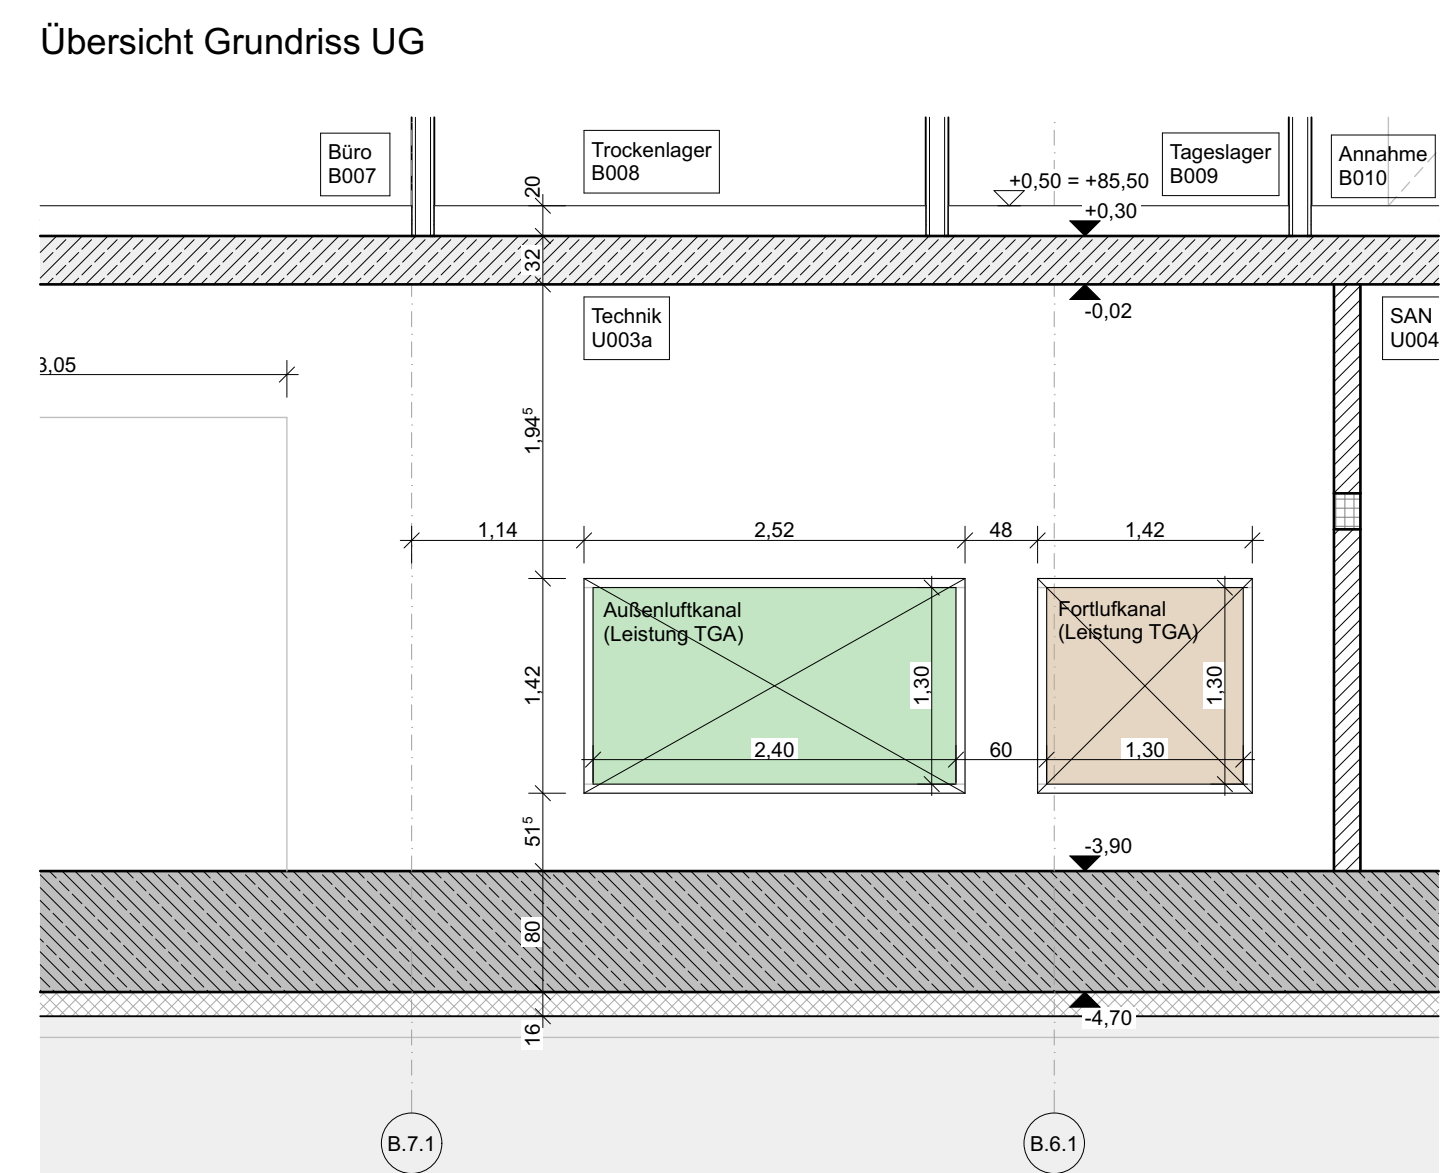
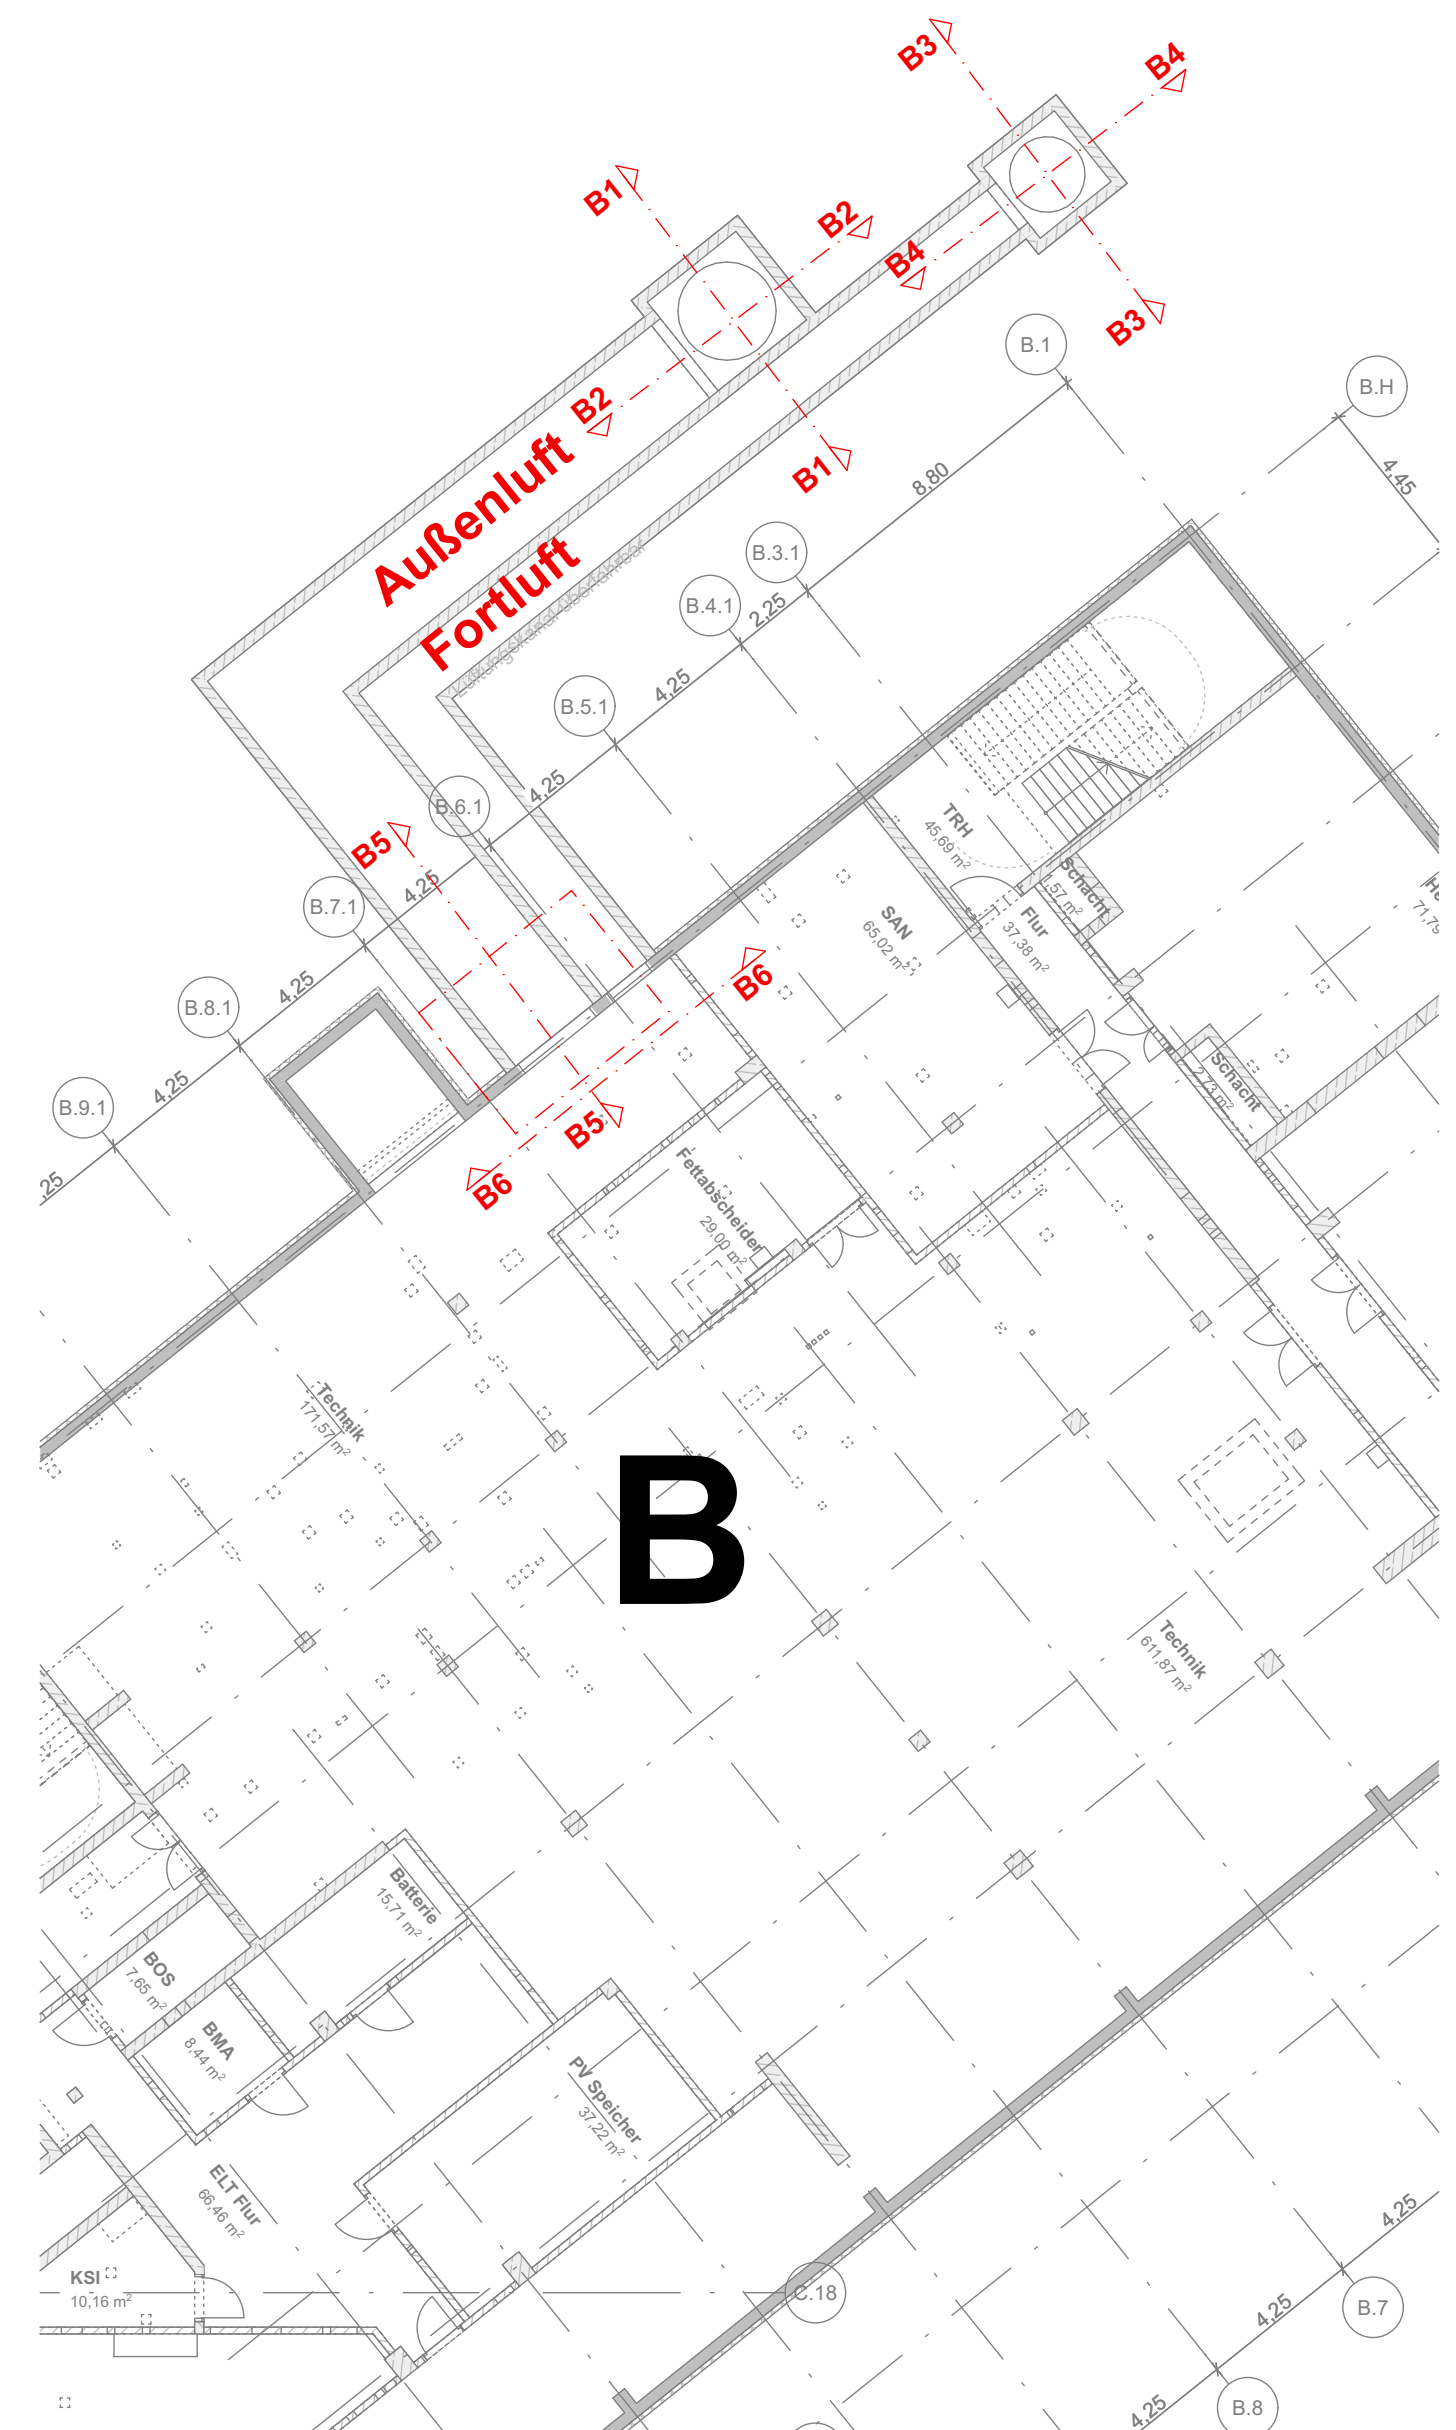
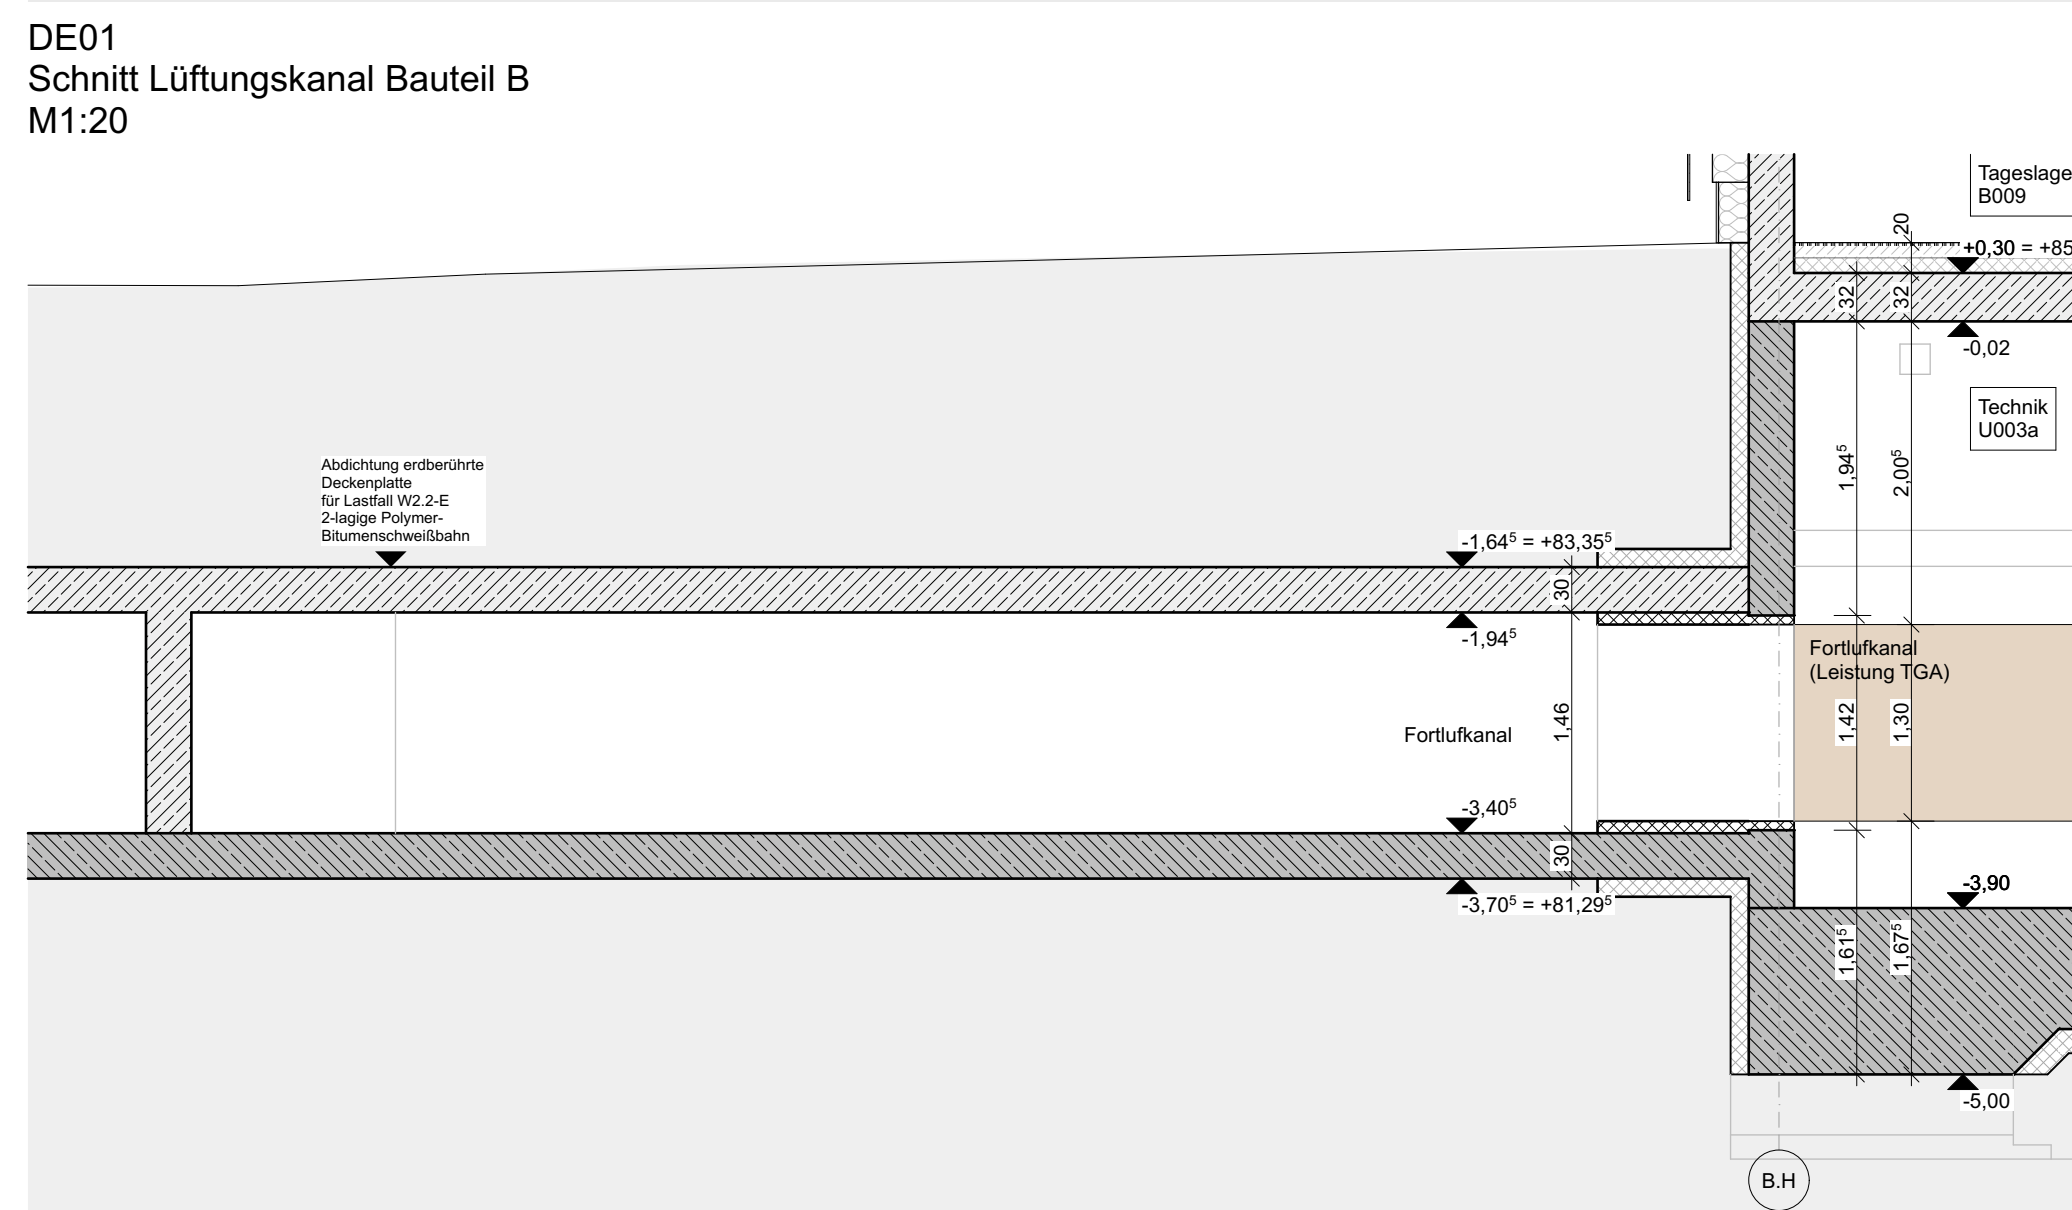
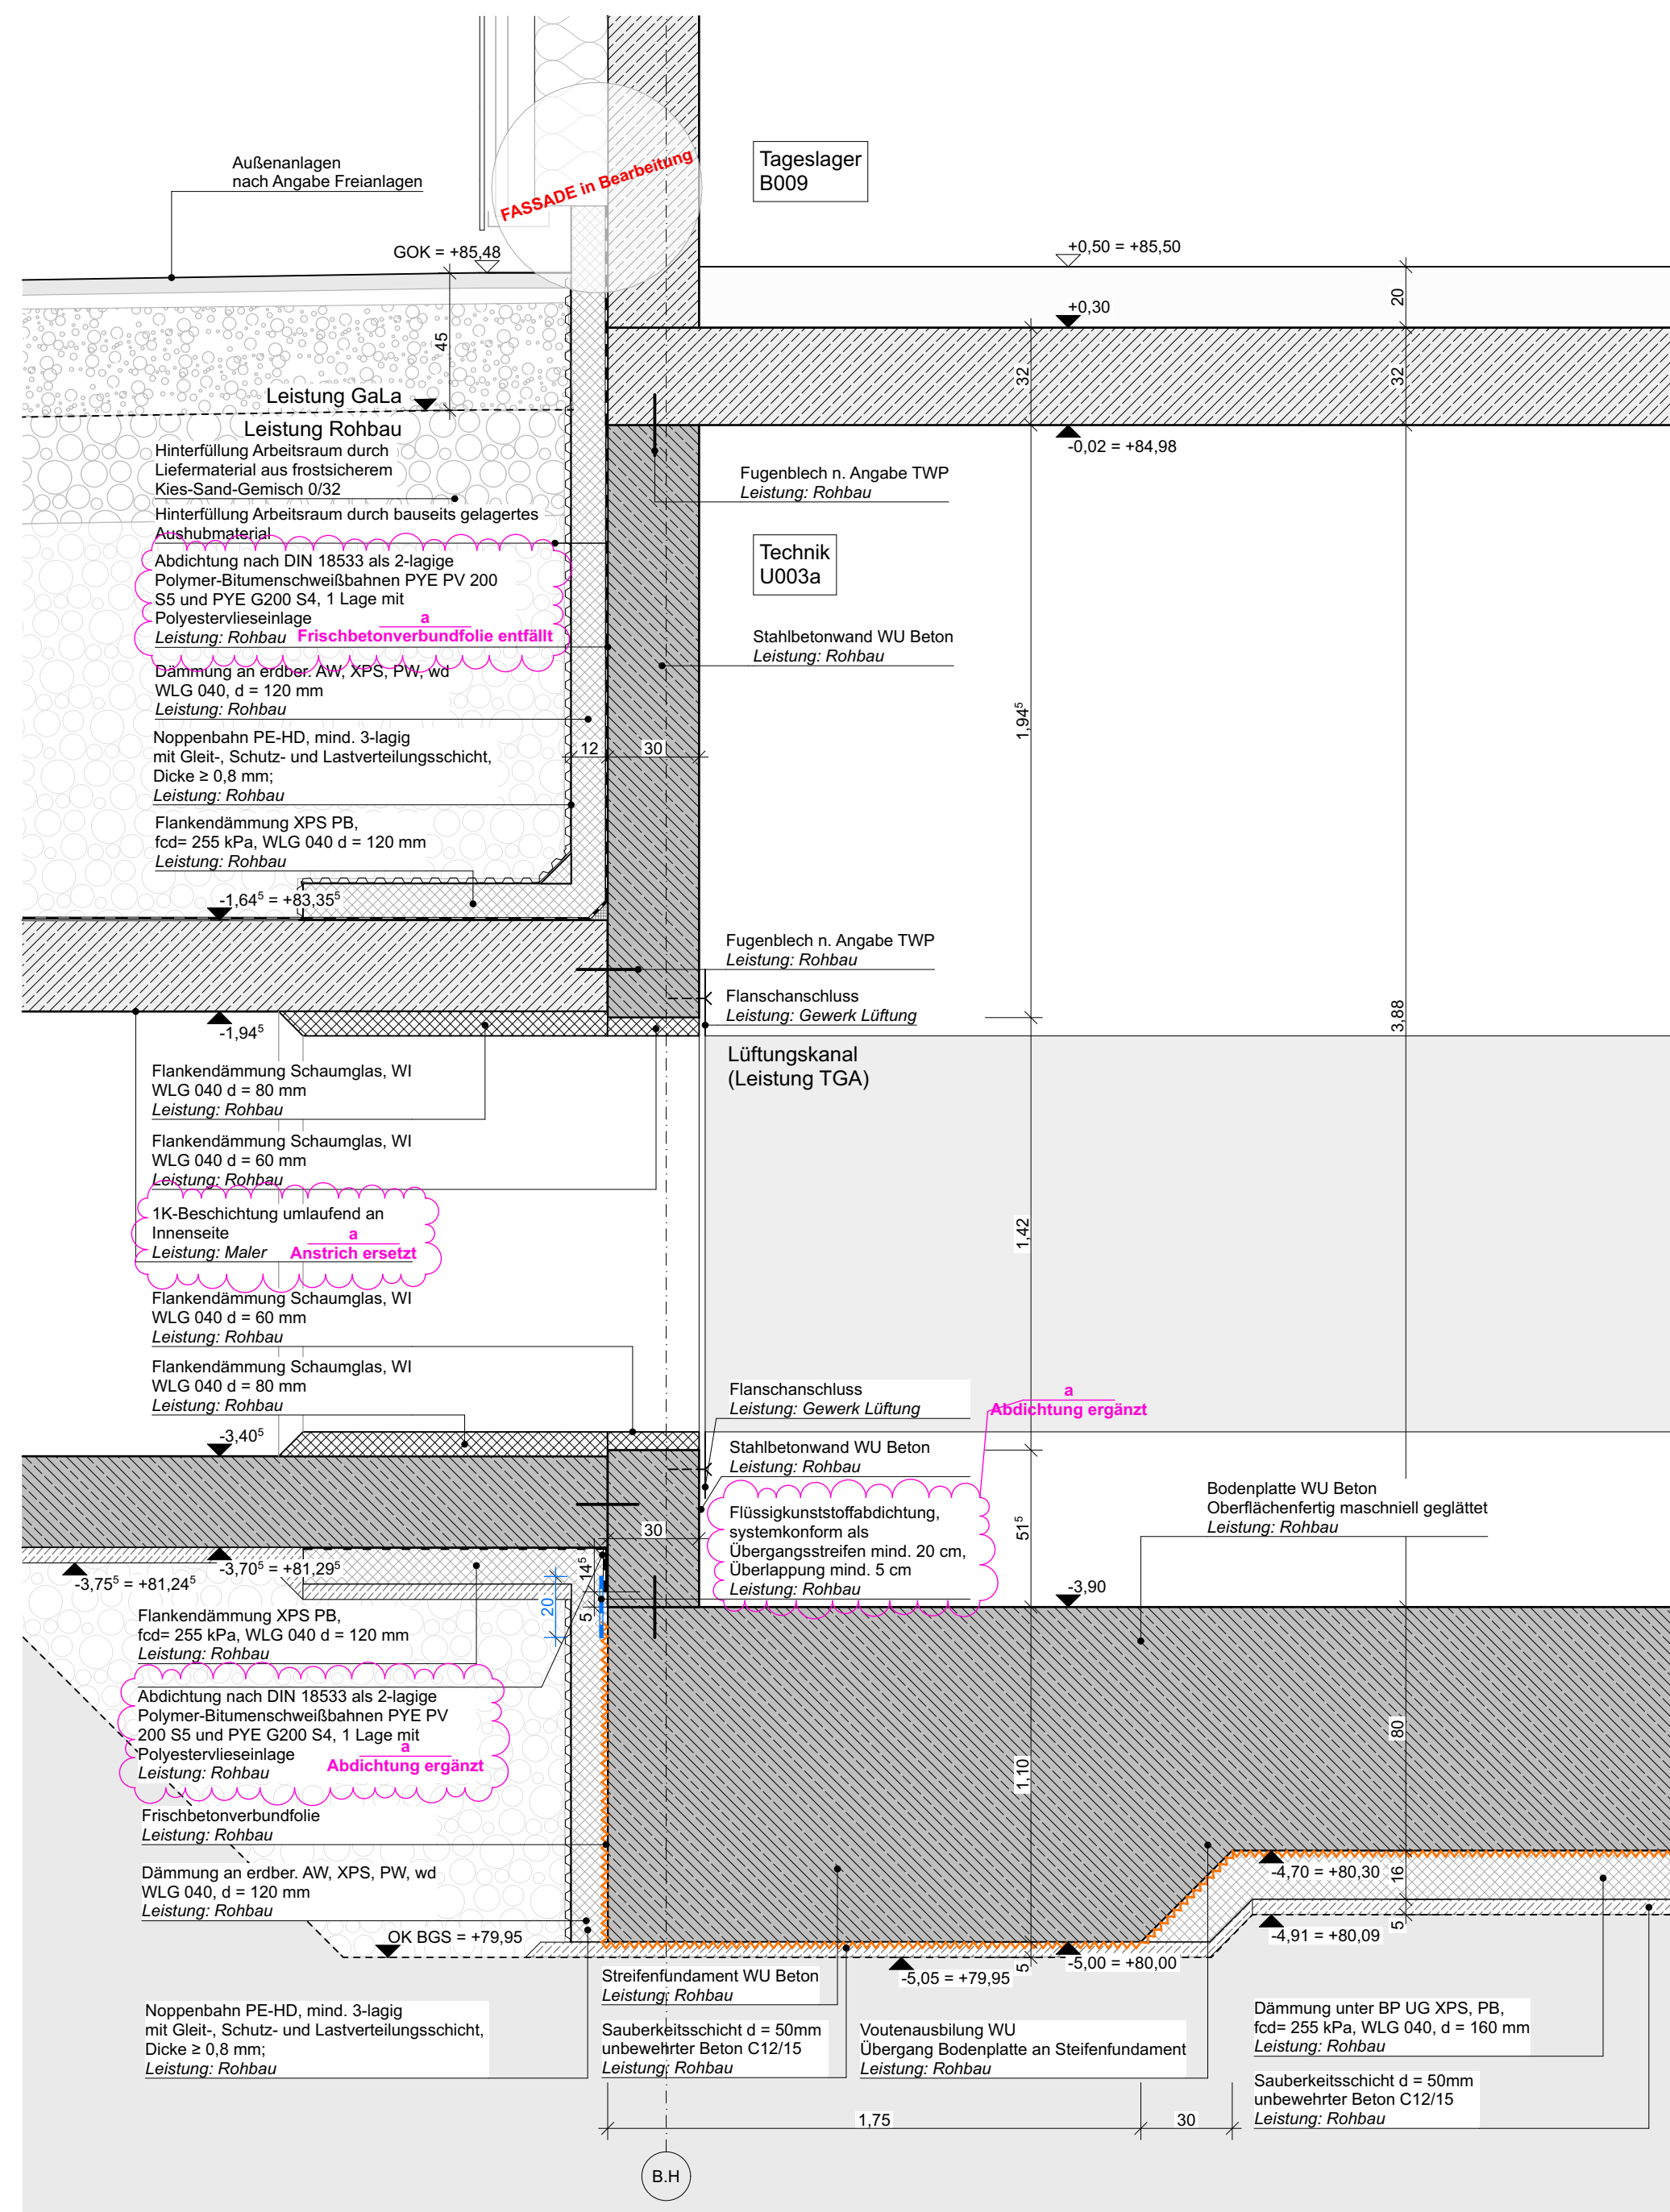
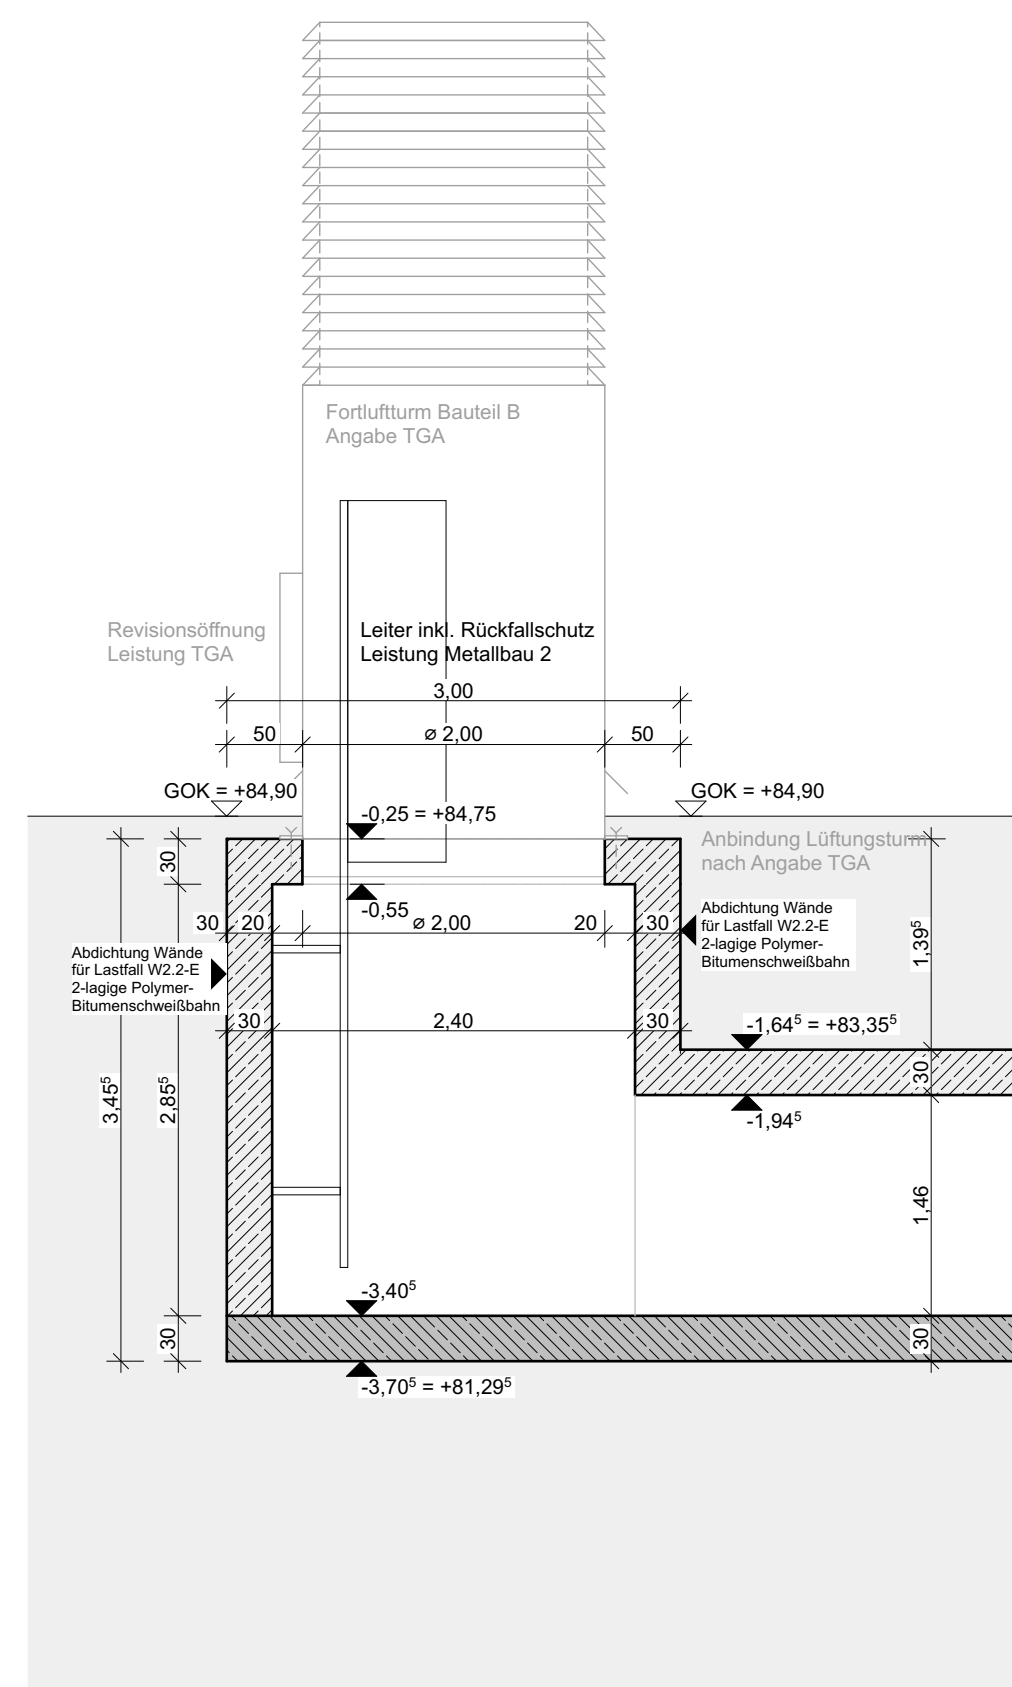
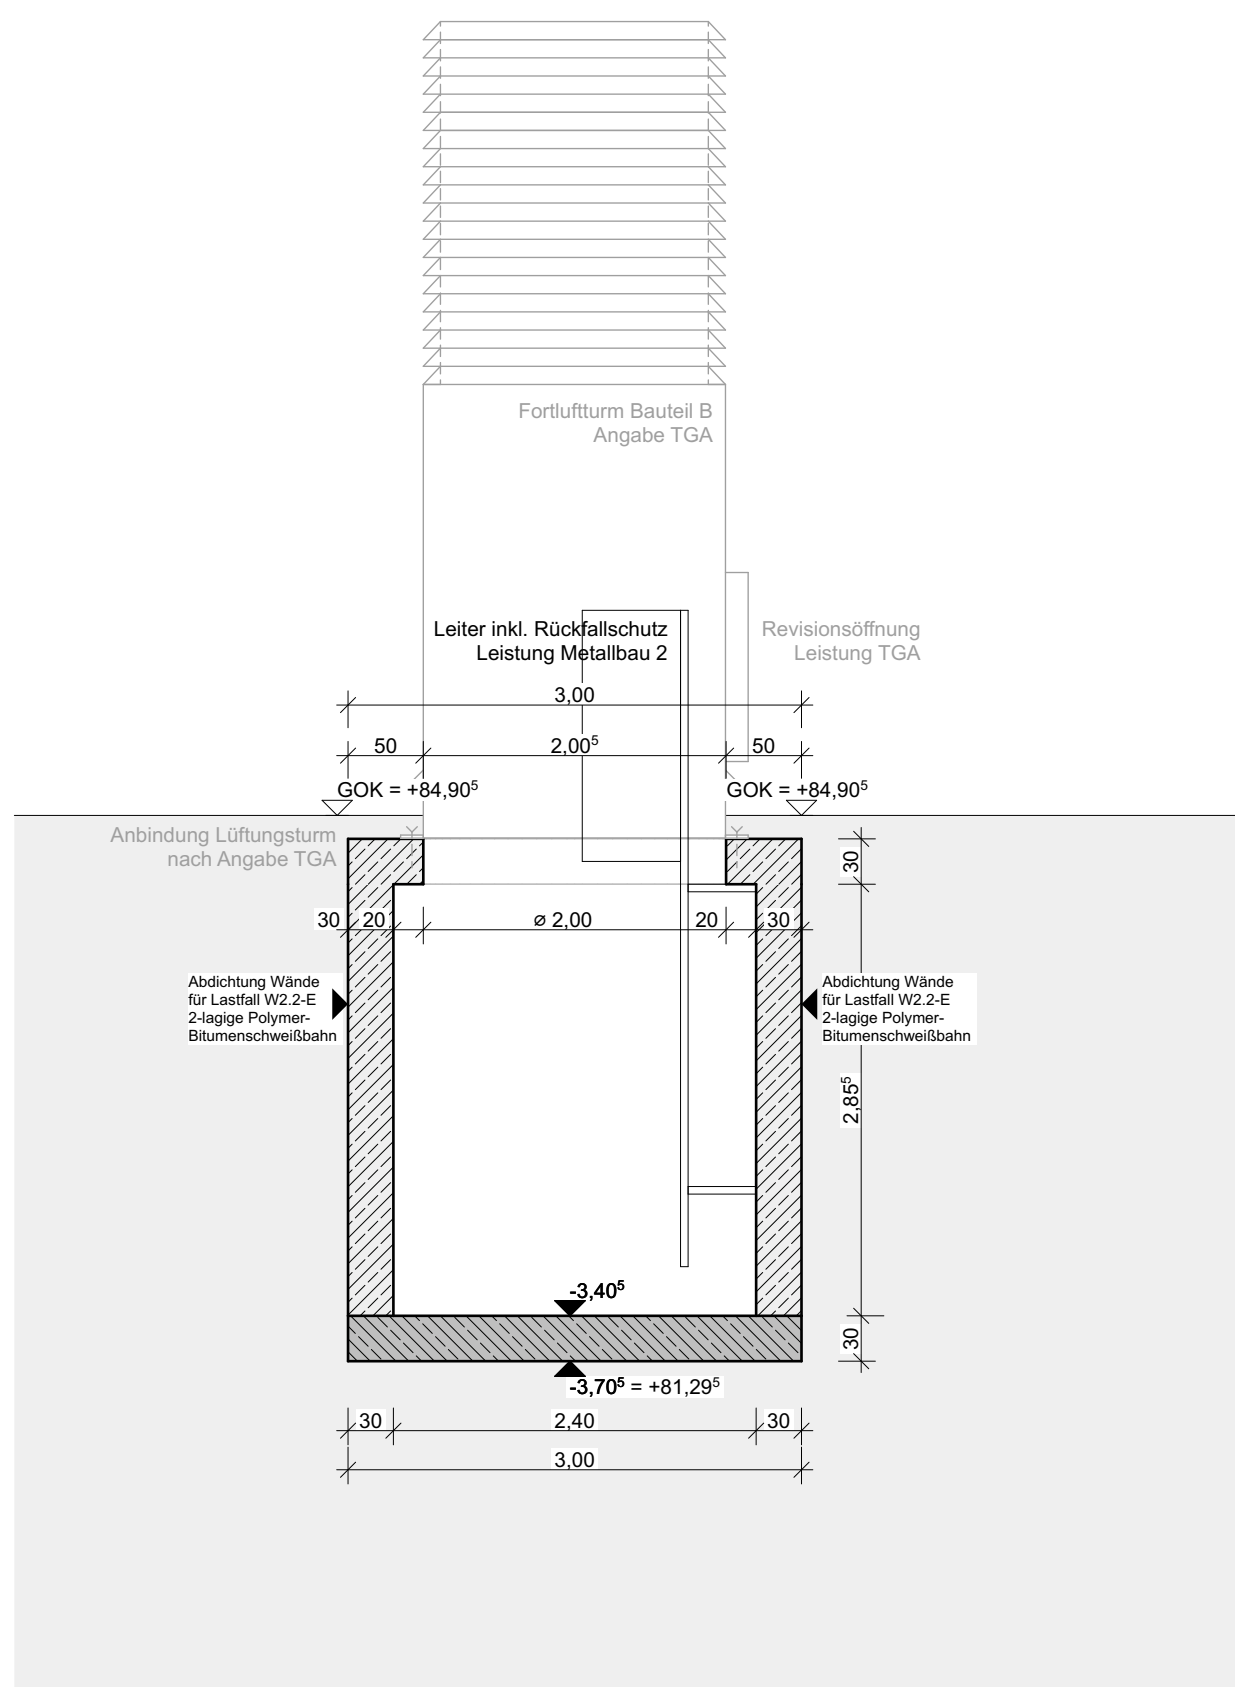
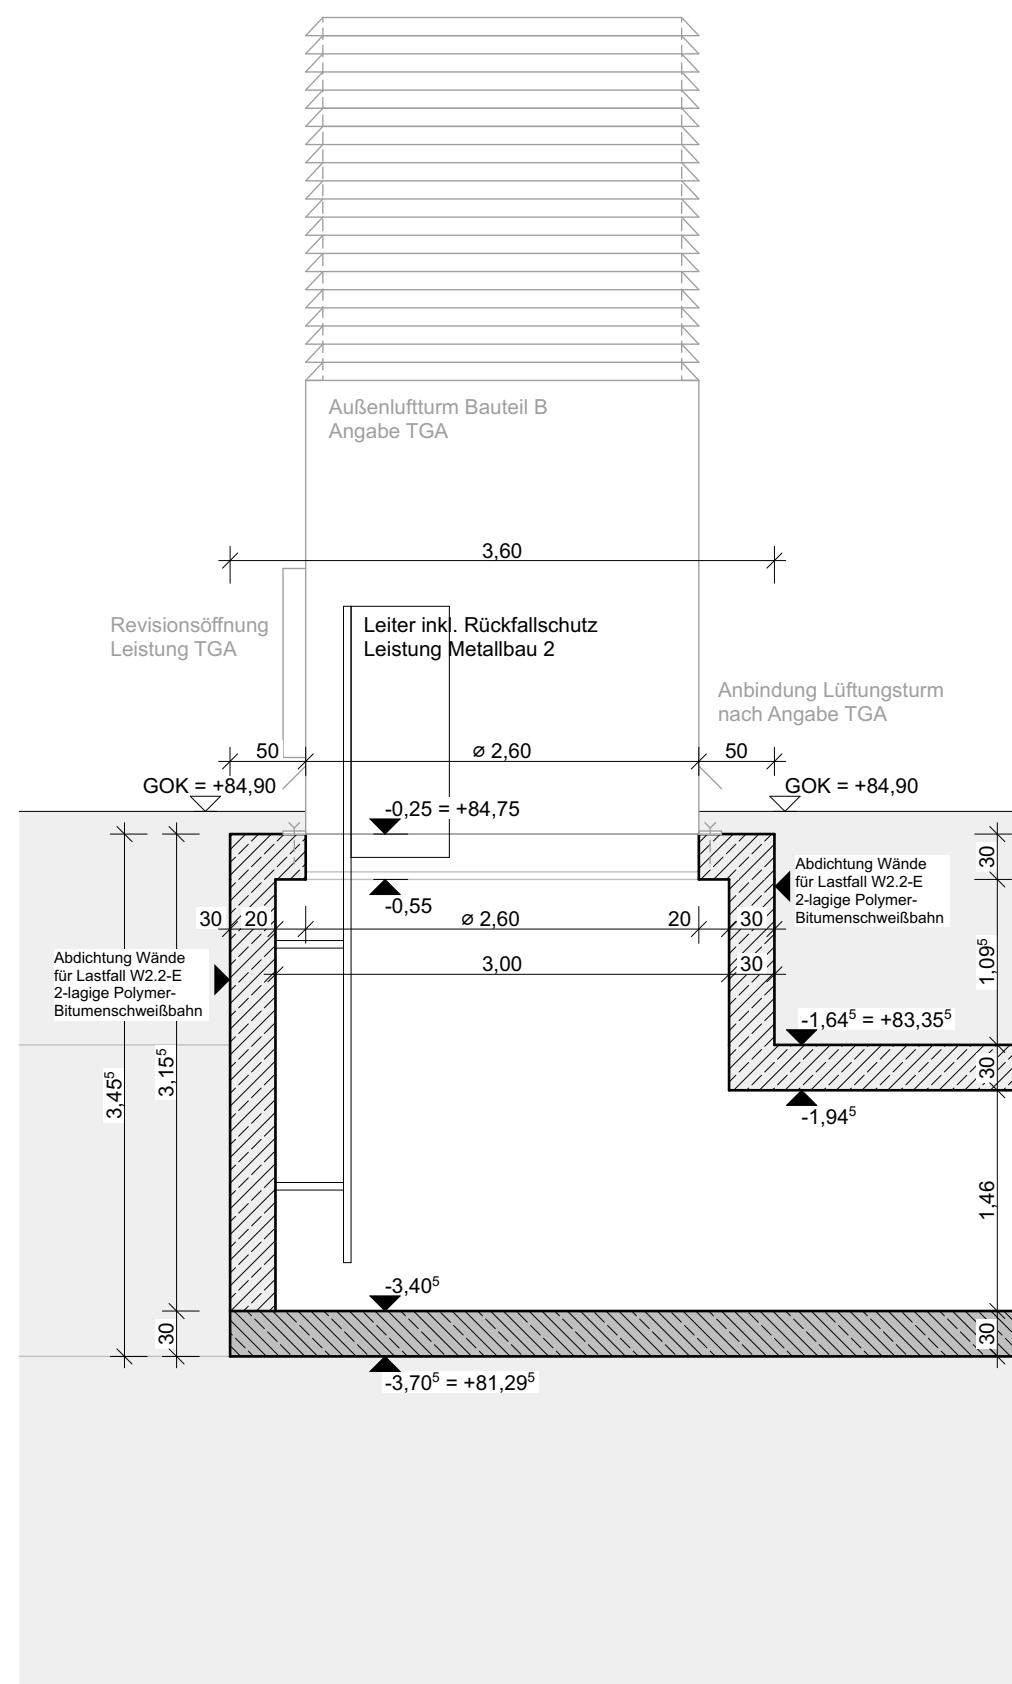


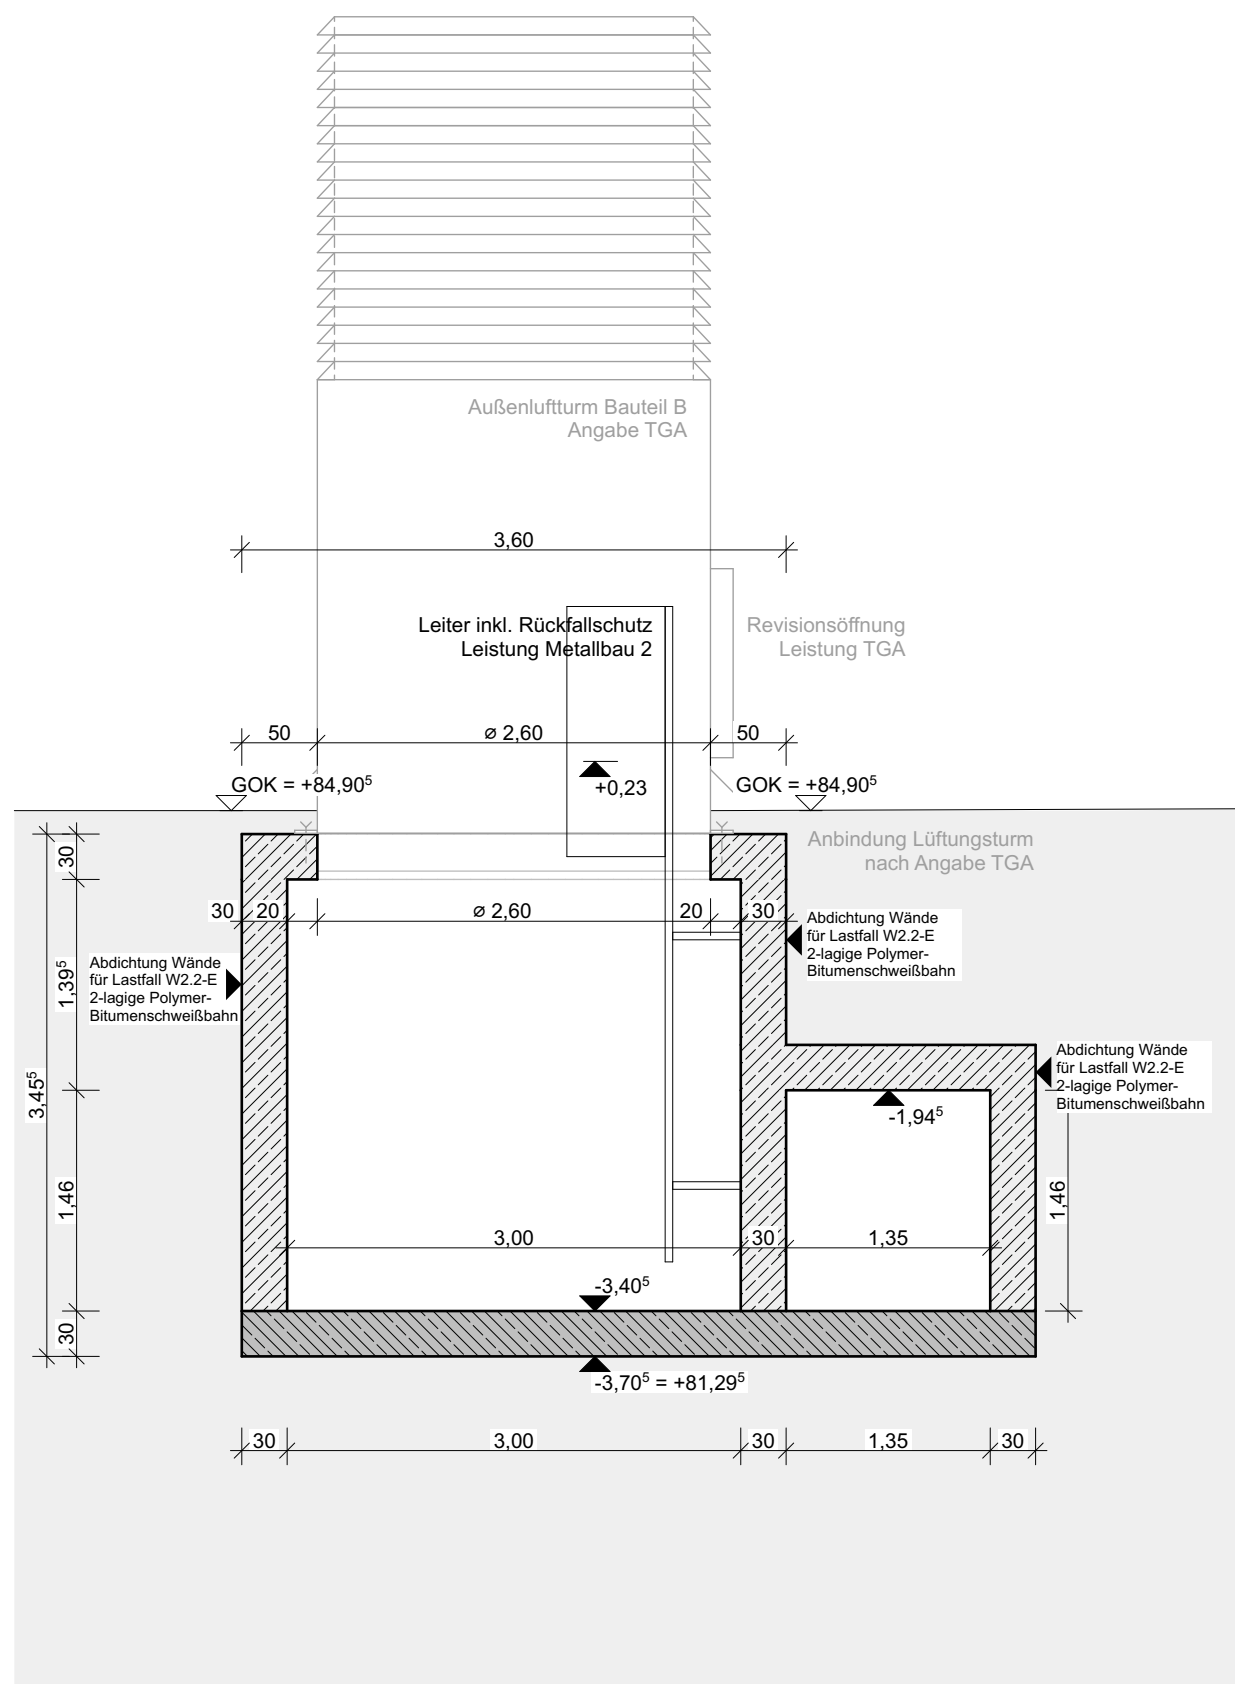

Maßnahme Neubau Europäergymnasium und Errichtung von Sportanlagen in Kerpen-Nord	Bauherr Kolpinggesellschaft Kerpen Jahnpfatz 1, 50171 Kerpen	Planschlüssel EGK_5_AR_DE_B_XX_1203_V_a	Bauteil E_81	Plandatum 07.07.2026	Index a	Maßstab 1:50, 1:20	Plannummer 1203
	Schulgebäude	Planinhalt Detail Außen- und Fortluft Bauteil B	Erstellt SF	Planstand 5	Kommentar		
Planverfasser			Index a	Datum 07.07.26	Name SF	Änderung siehe Änderungswolken	
VORABZUG			Blattgröße 841,0x594,0				