
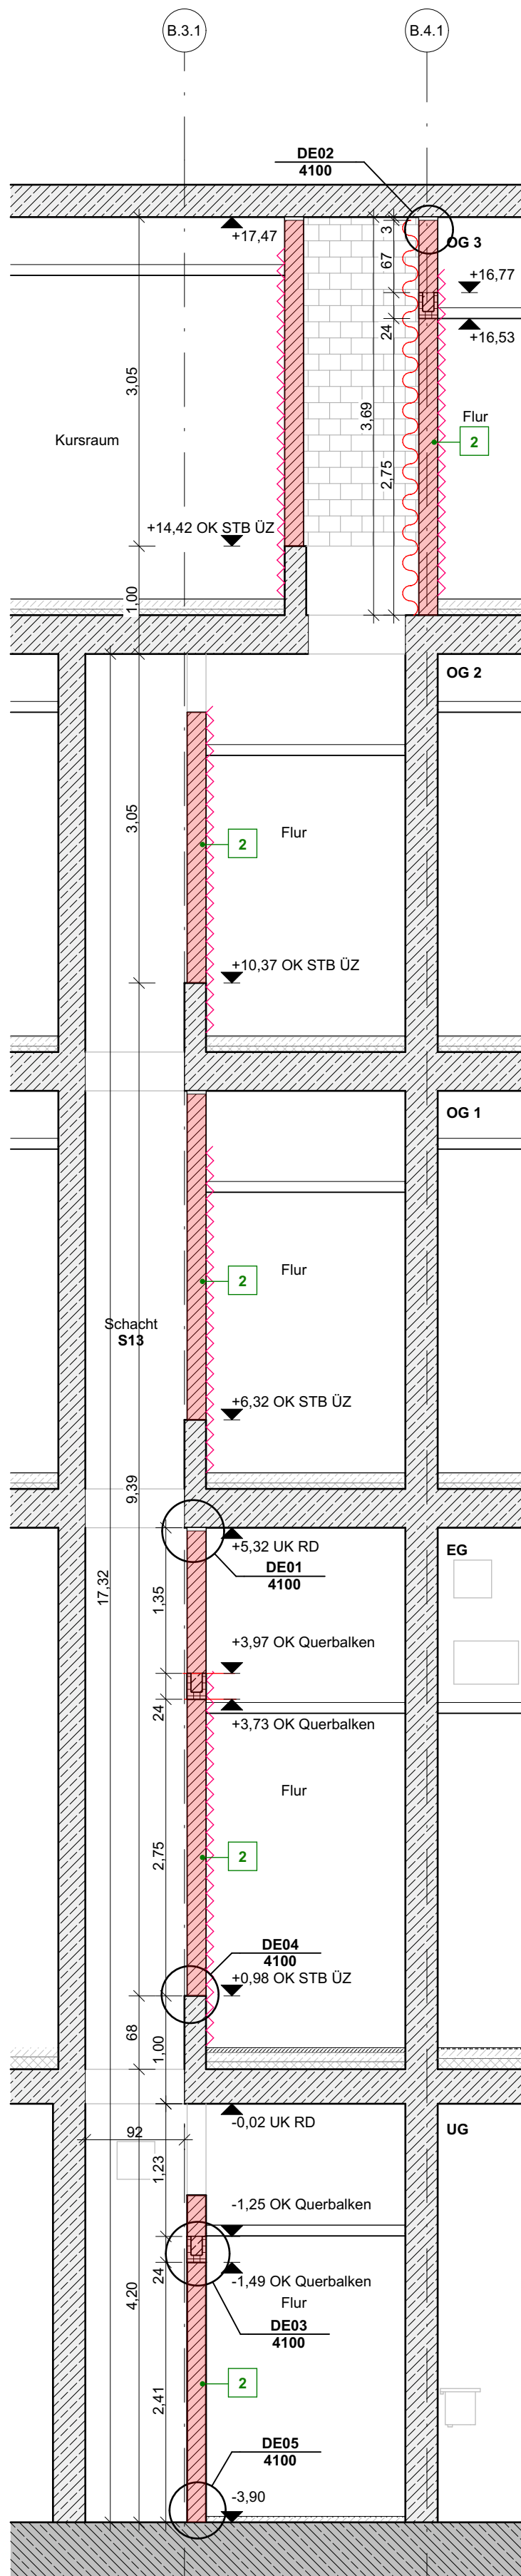



Schnitt Schacht S13, als Prinzipschnitt
M1:50

Schnitt Schacht Pausenhalle
M1:50


- R (EI) 90
- 2 nachträgliches Aufmauern
- nachträgliches Verputzen
- 2-lagig mit Unter- und Oberputz, Q3, **geglättet oder geflitzt**
- Dicke im Mittel 10mm
- Schallschutzanforderung an Wand

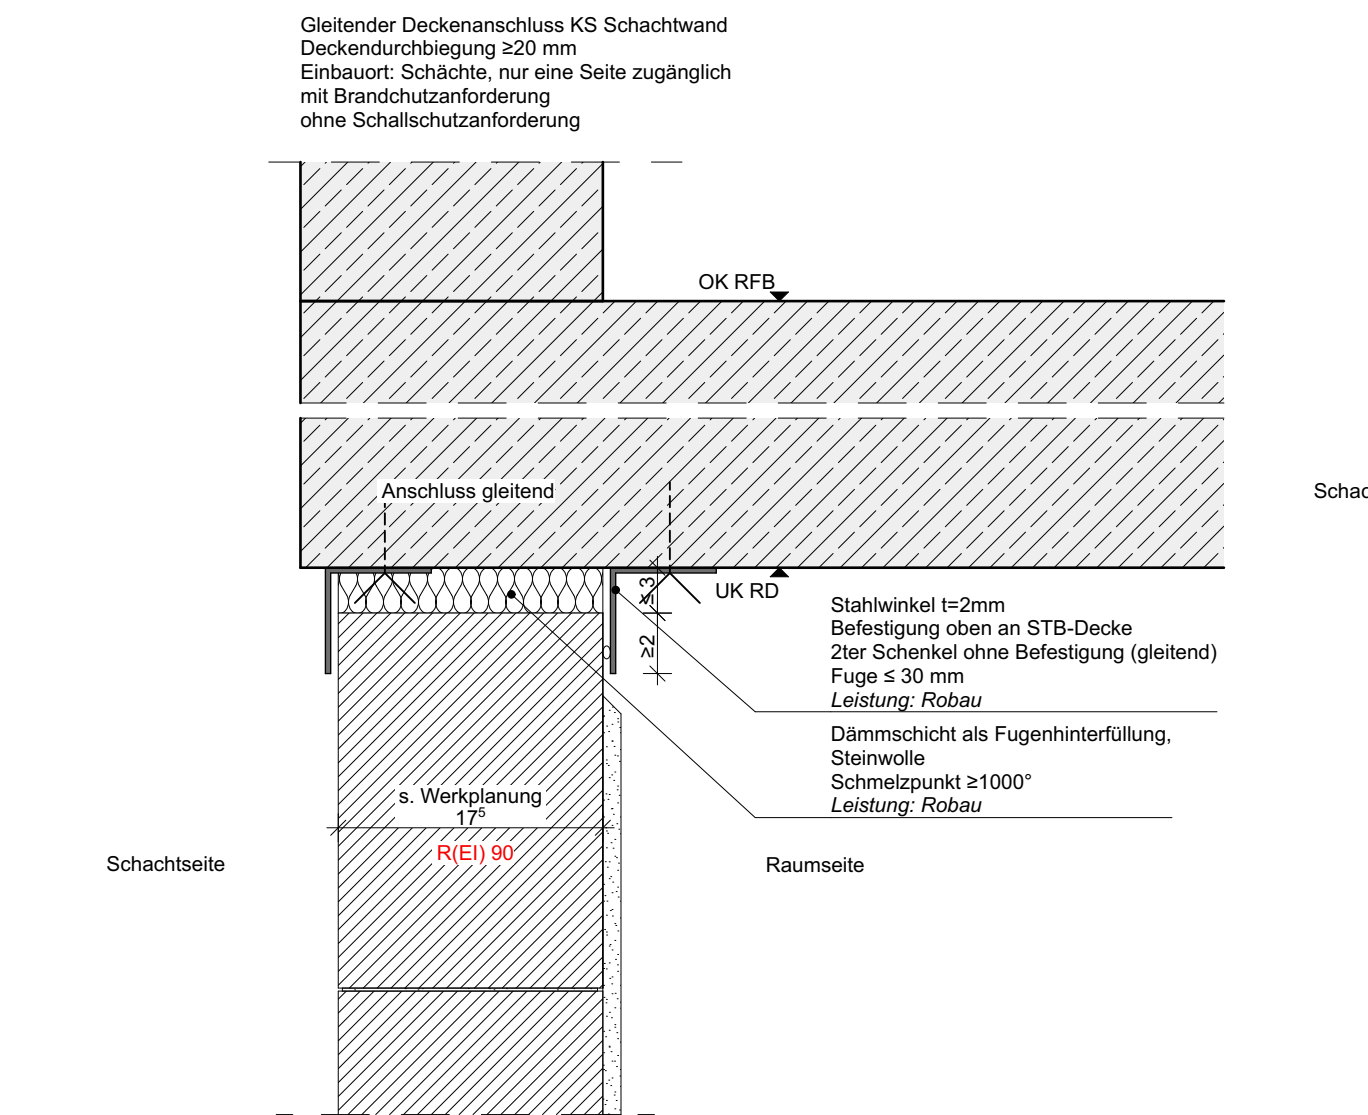

DE01
Gleitender Deckenanschluss KS Schachtwand
M1:5

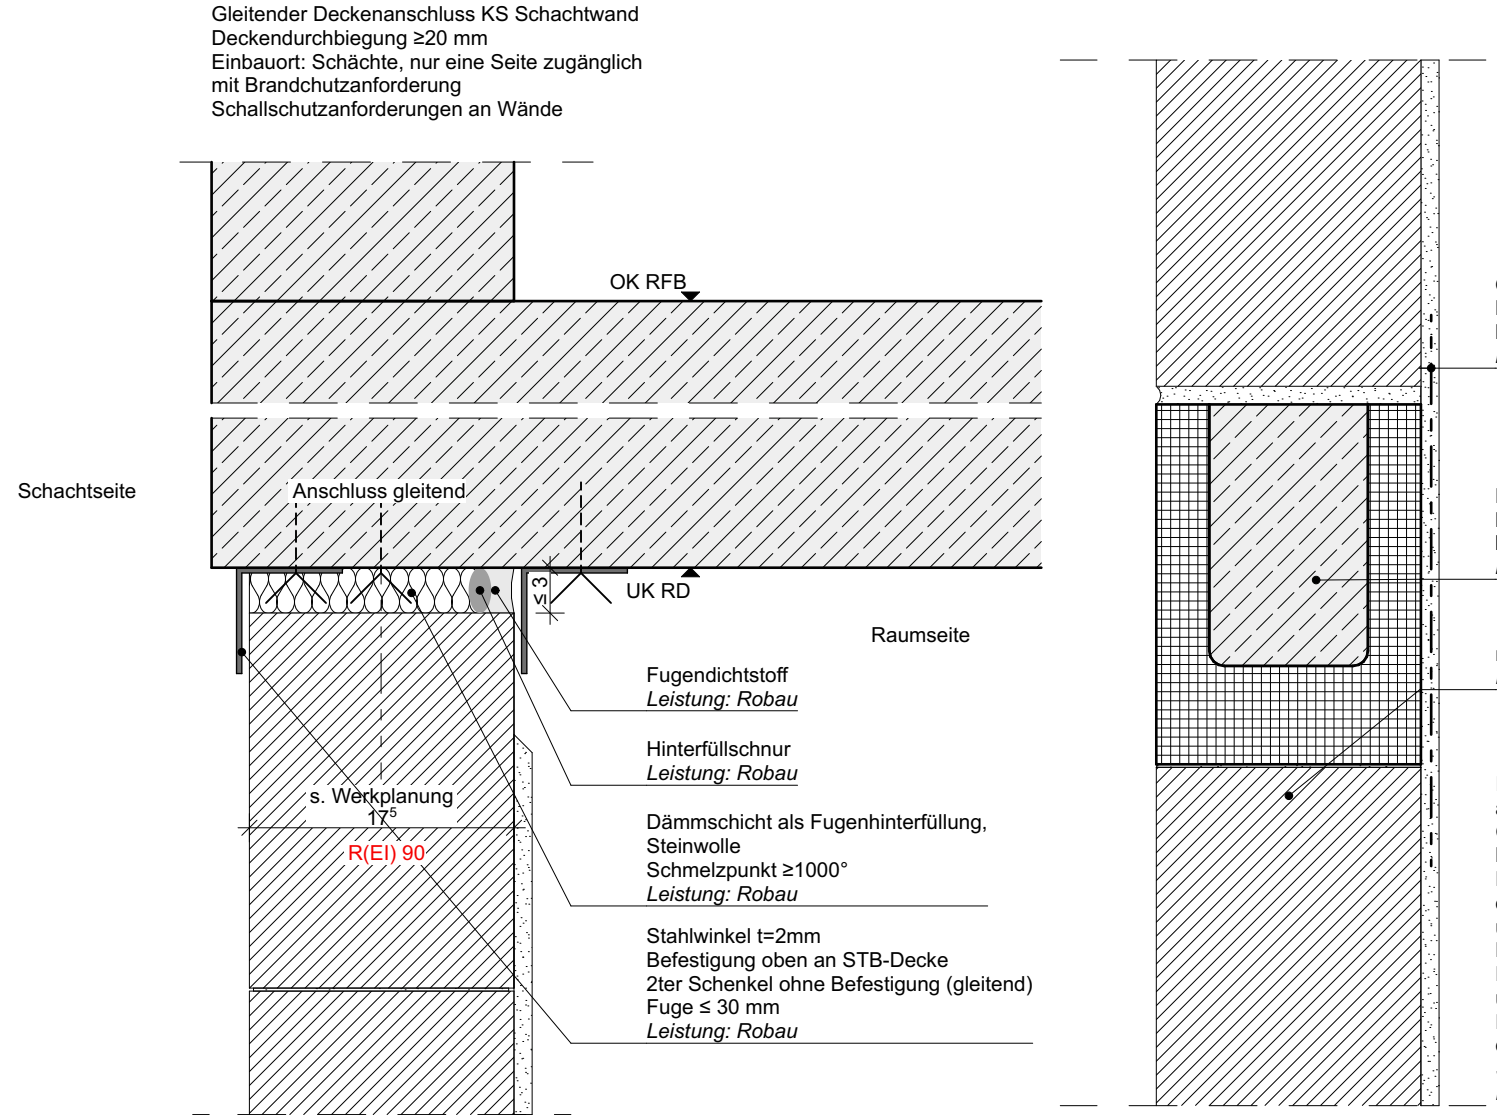


DE02
Gleitender Deckenanschluss KS Schachtwand
M1:5

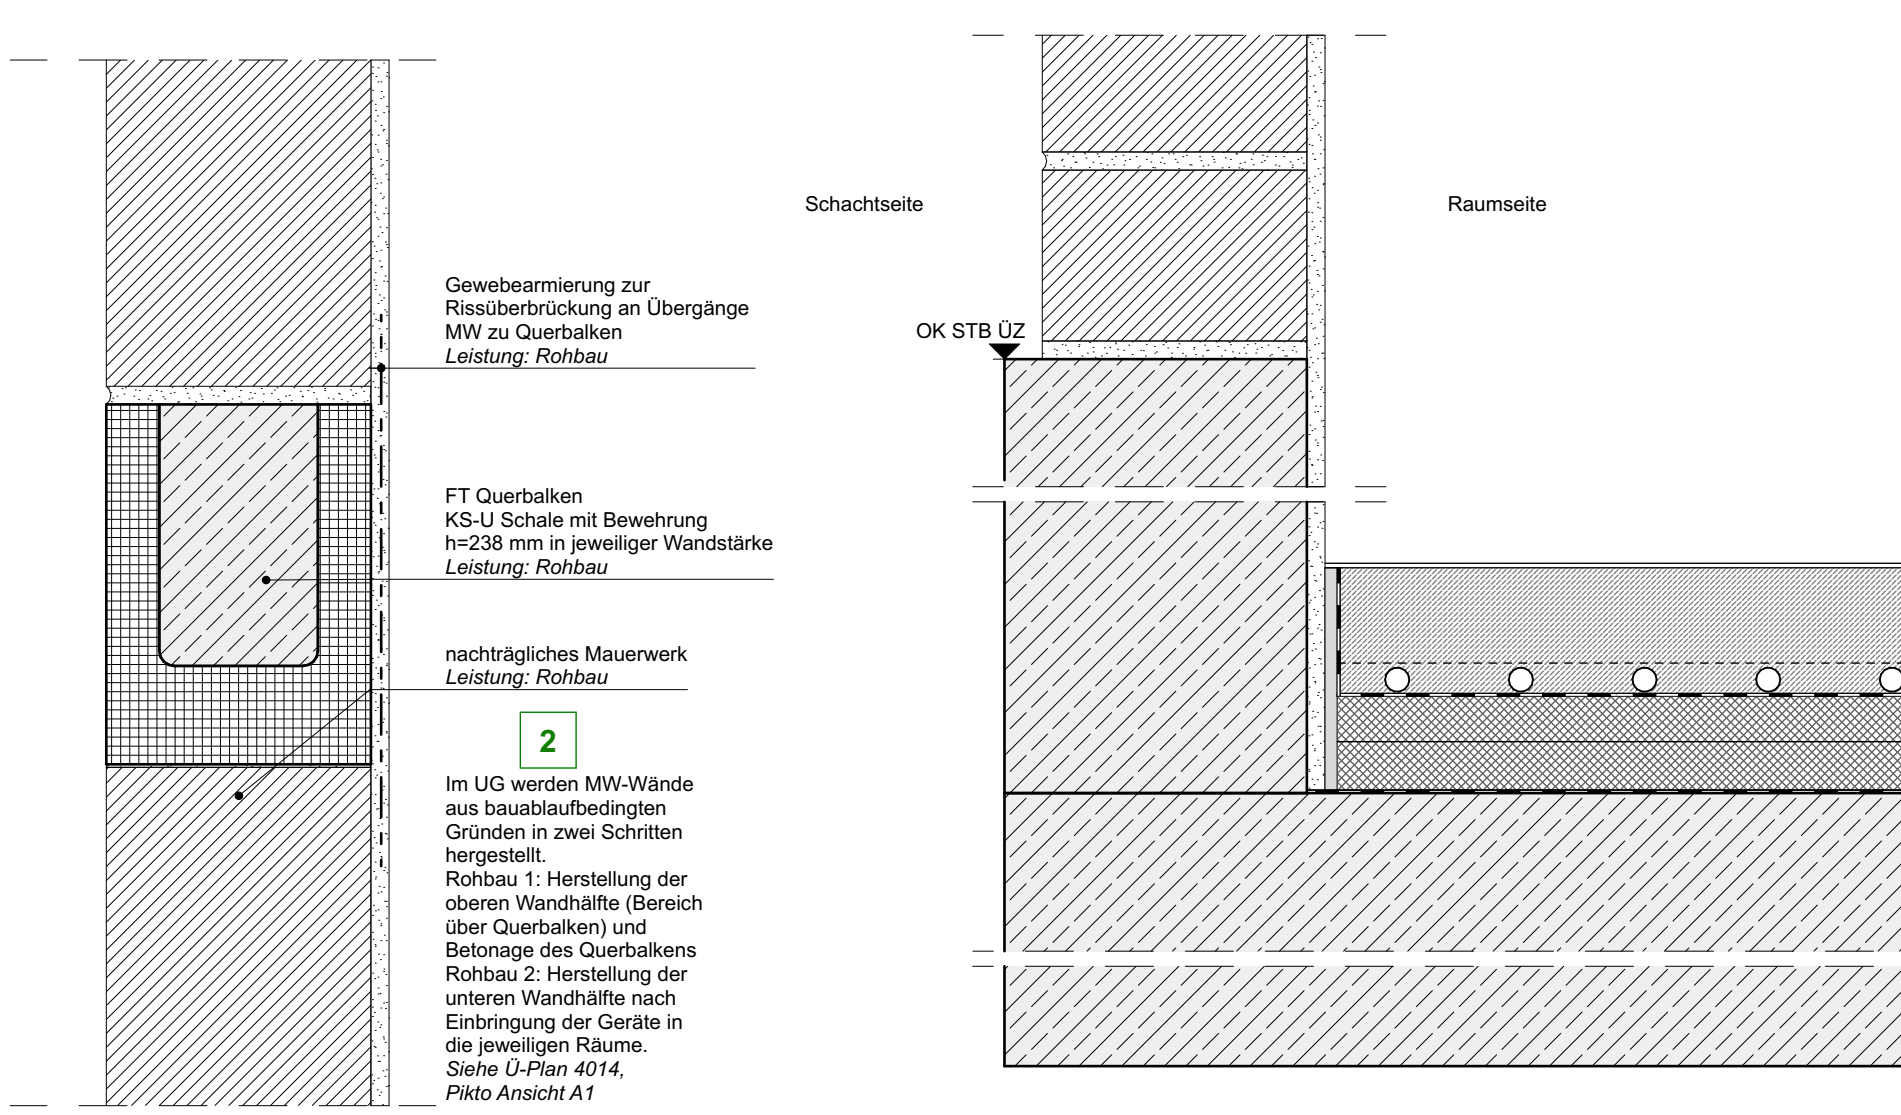


DE03
Querbalken
M1:5


DE04
Starrer Anschluss Fußpunkt, MW auf Überzug
M1:5

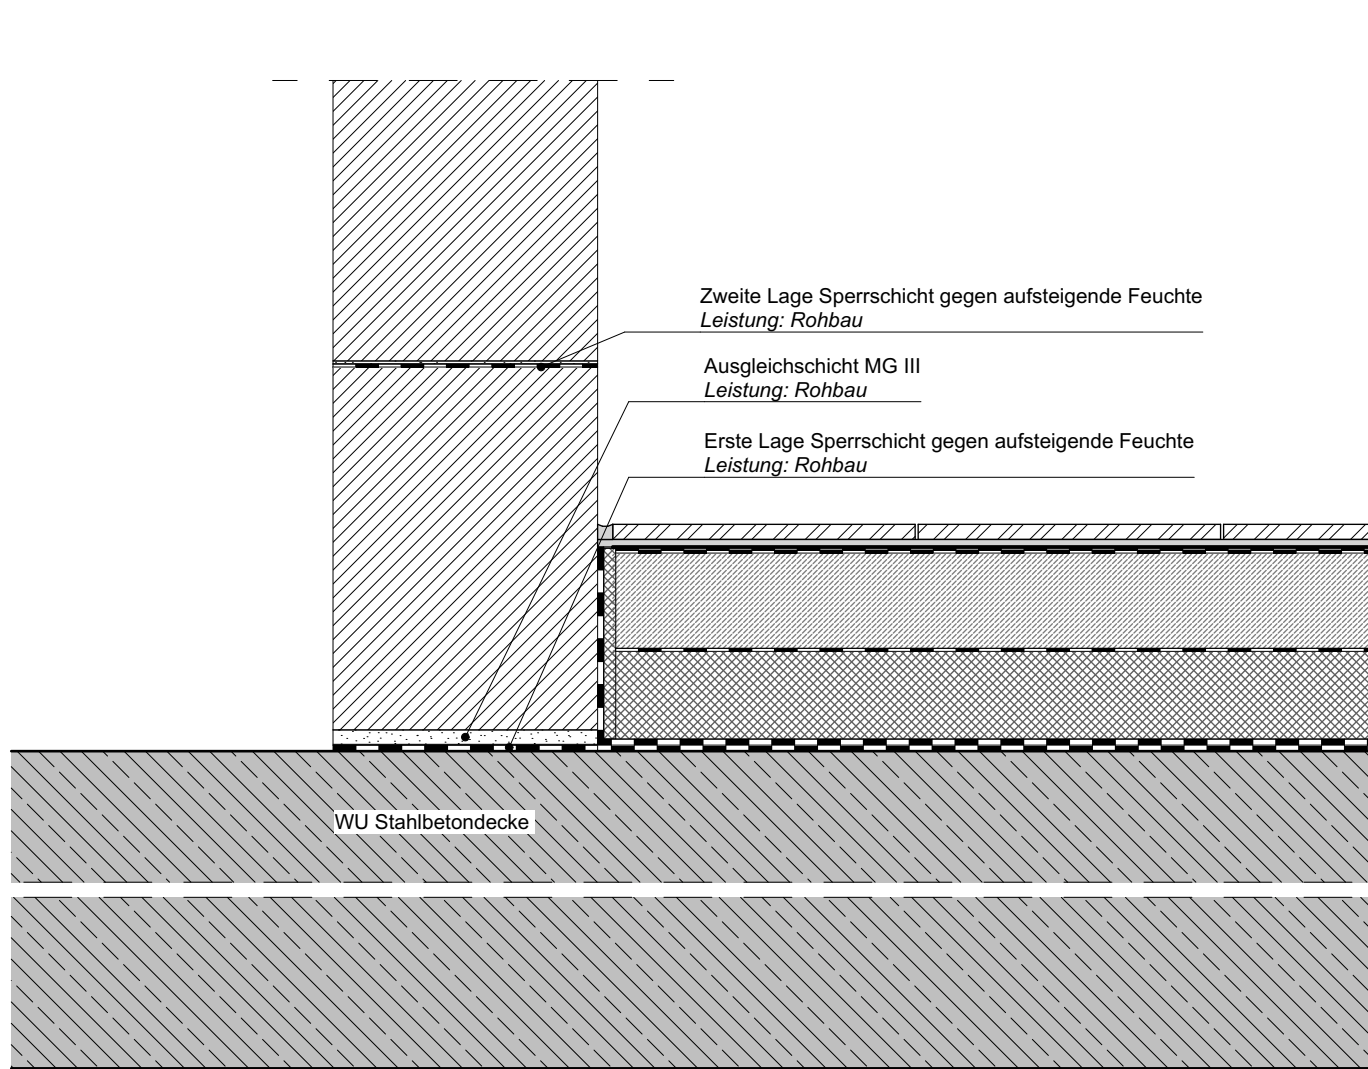


DE05
Starrer Anschluss Fußpunkt, MW auf Stb-Decke
M1:5

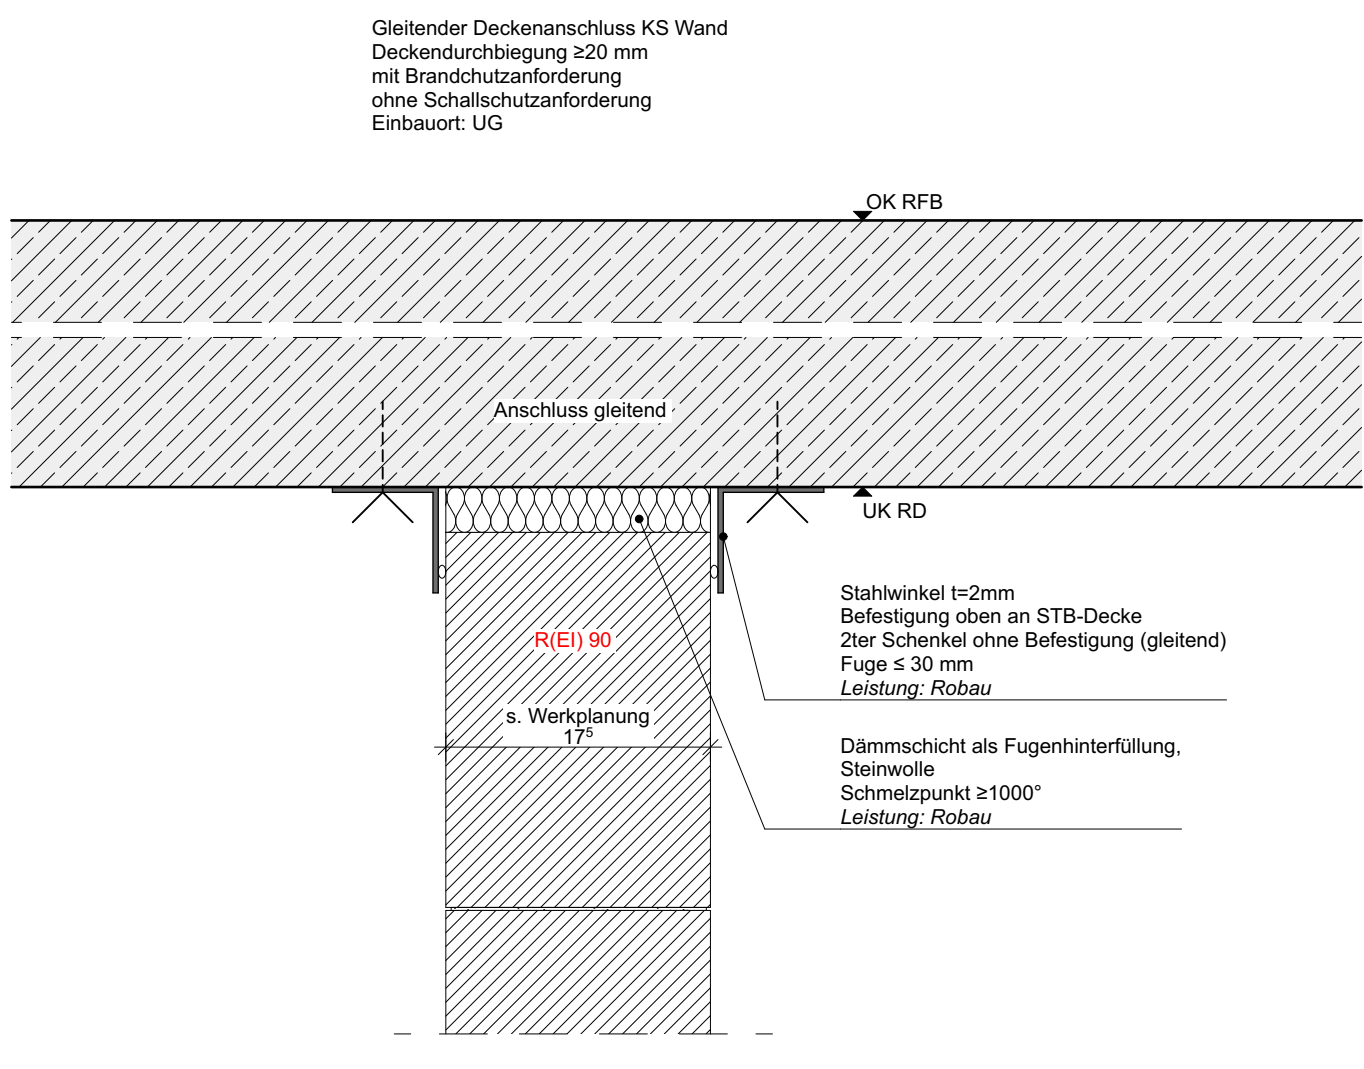


DE06
Gleitender Deckenanschluss R(EI) 90
M1:5

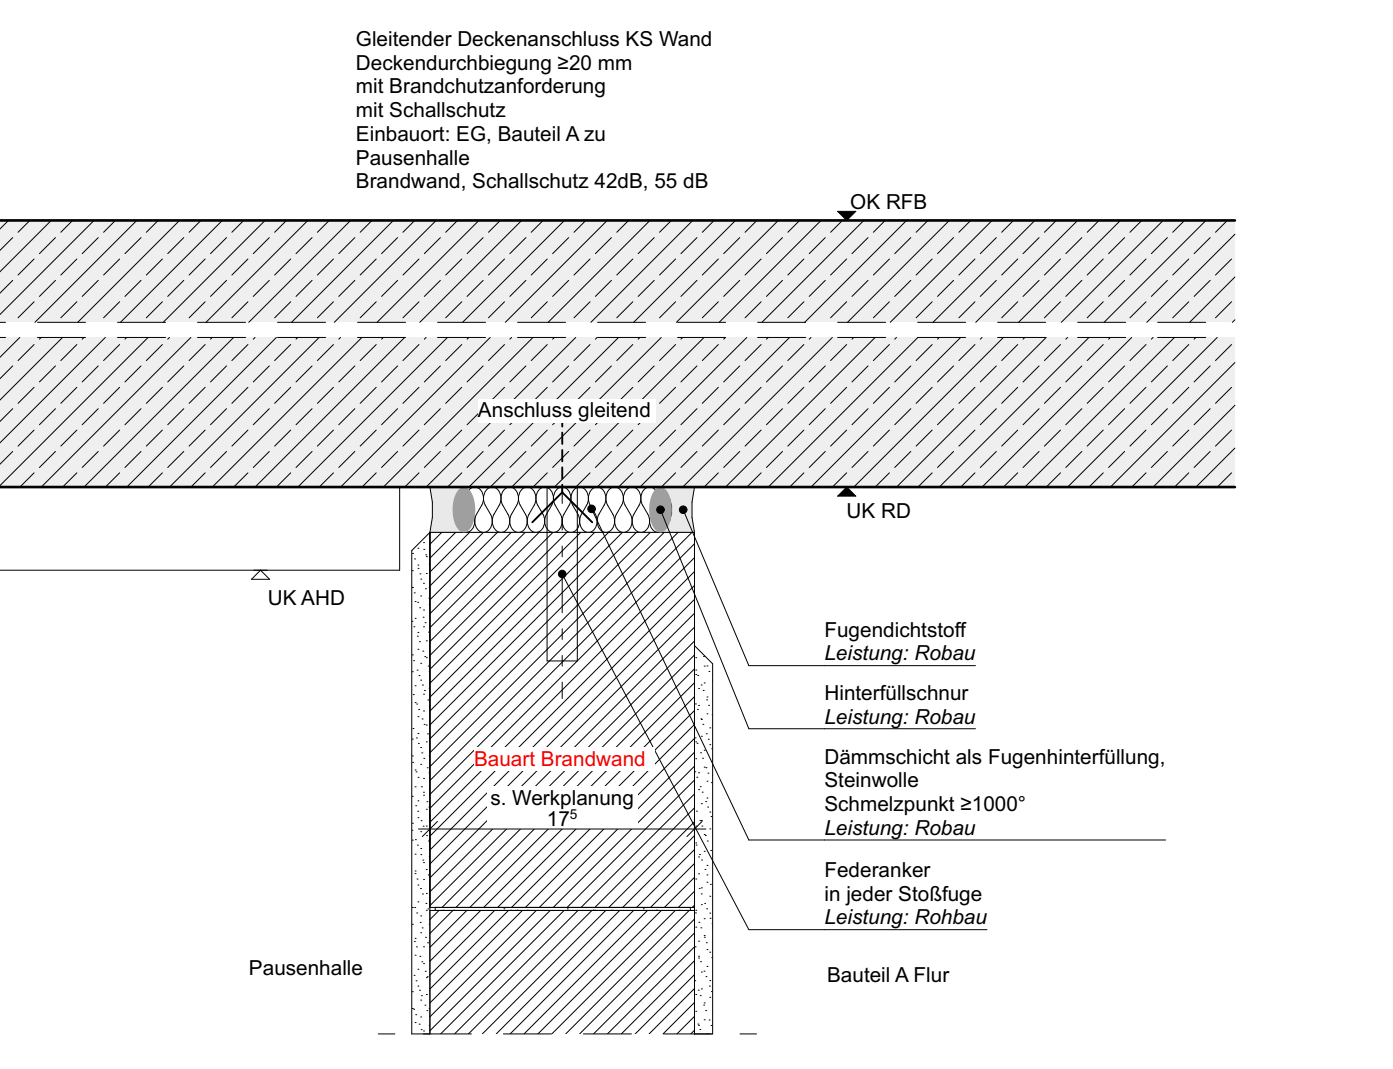


DE07
Gleitender Deckenanschluss BA R(EI) 90
M1:5

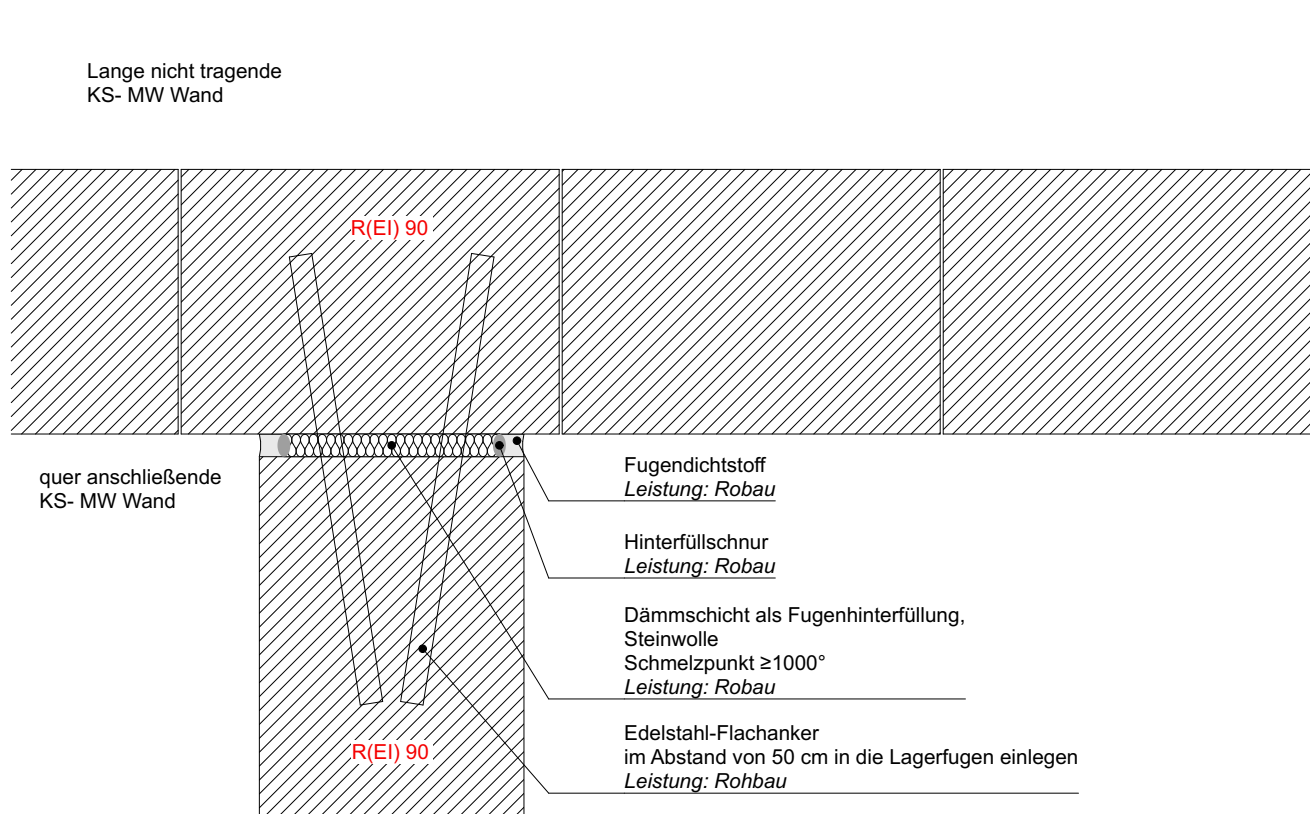

DE08
Dehnungsfuge MW-MW, horizontal
M1:5

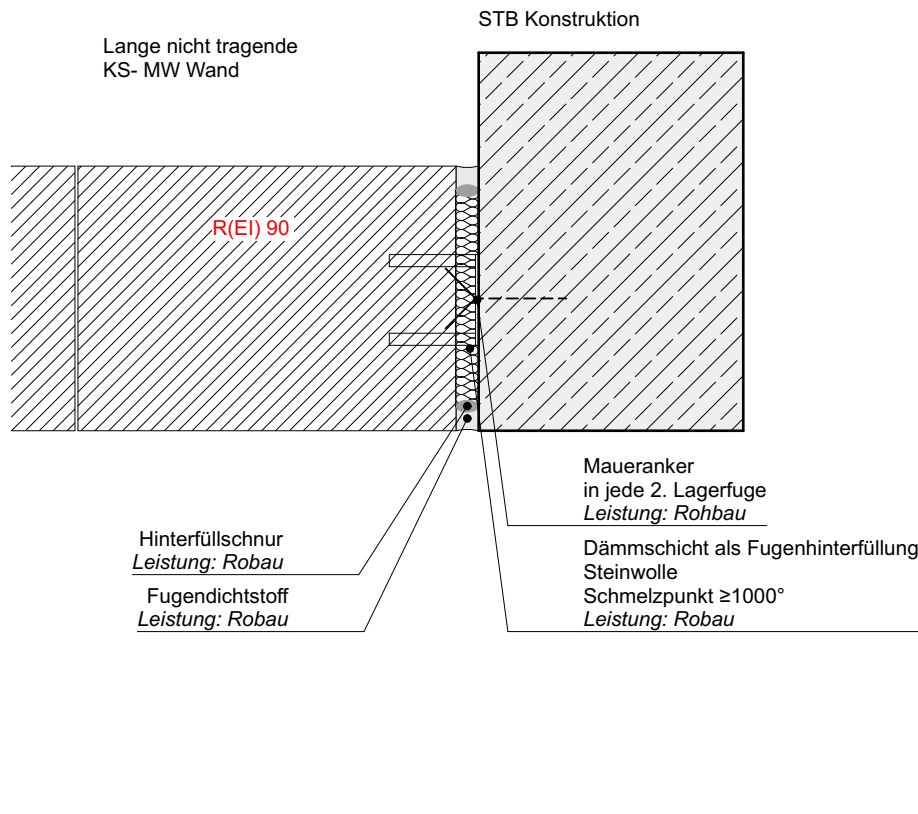

DE09
Dehnungsfuge MW-STB, horizontal
M1:5

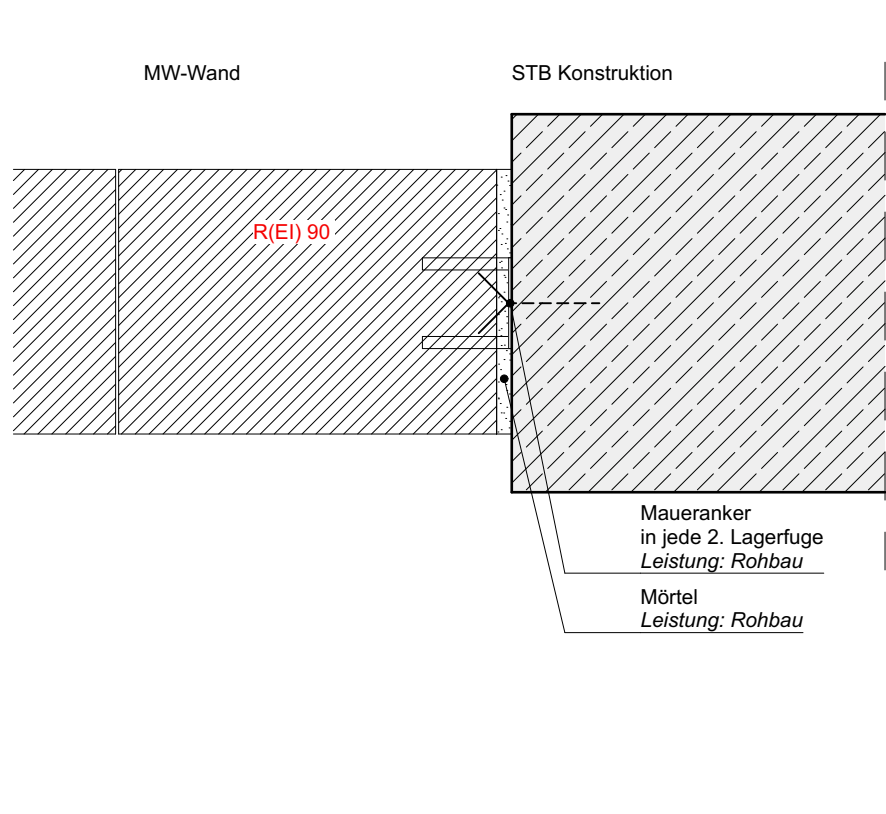

DE10
Anschluss MW and Stb-Wand, horizontal
M1:5

Maßnahme Neubau Europägypten und Errichtung von Sportanlagen in Kerpen-Nord SCHULGEBÄUDE Planverfasser	Bauherr Kolpingstadt Kerpen Jahnplatz 1, 50171 Kerpen	Planschlüssel EGK_5_AR_DE_SC_XX_4100_V_- Planinhalt Detail MW Anschlüsse VORABZUG	Bauteil SC Erstellt AB Index	Plandatum 12.03.2026 5 Datum	Index - Name	Maßstab 1:50, 1:5 Änderung	Plannummer 4100
---	---	--	---	---------------------------------------	--------------------	----------------------------------	---------------------------