





Ansicht Z_8_Süd- West
1.OG - 3.OG



Ansicht Z_7_West
1.OG - 3.OG

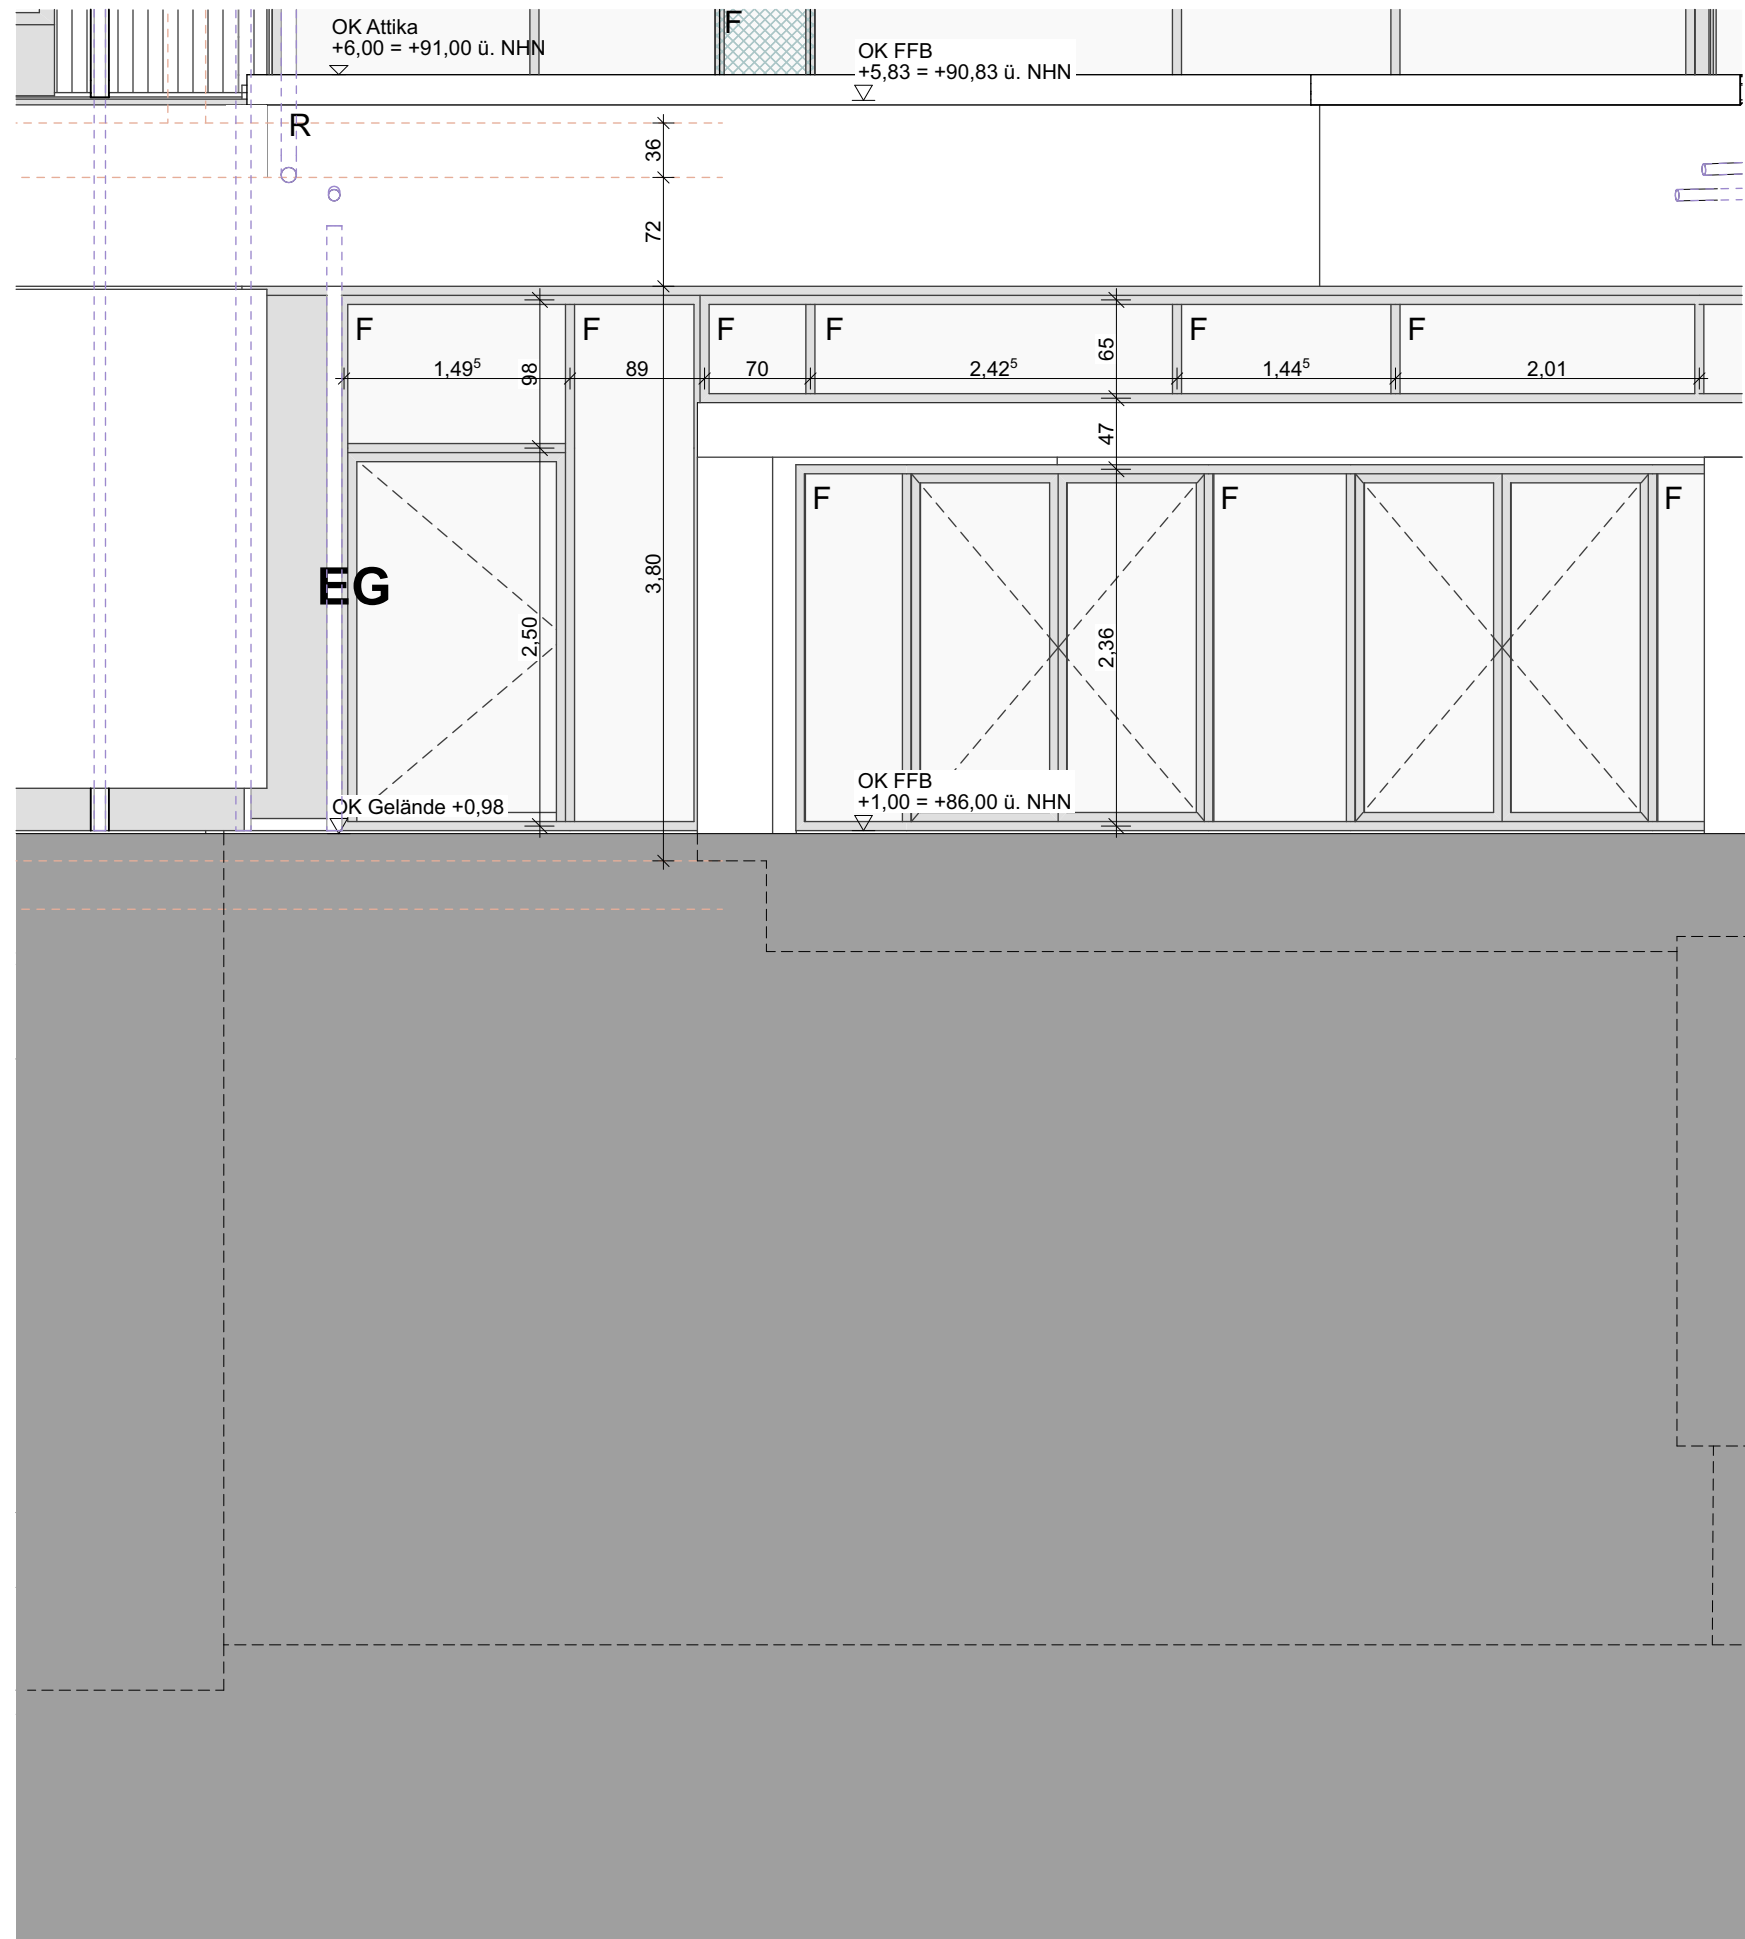

Ansicht Z_8_Süd- West
EG

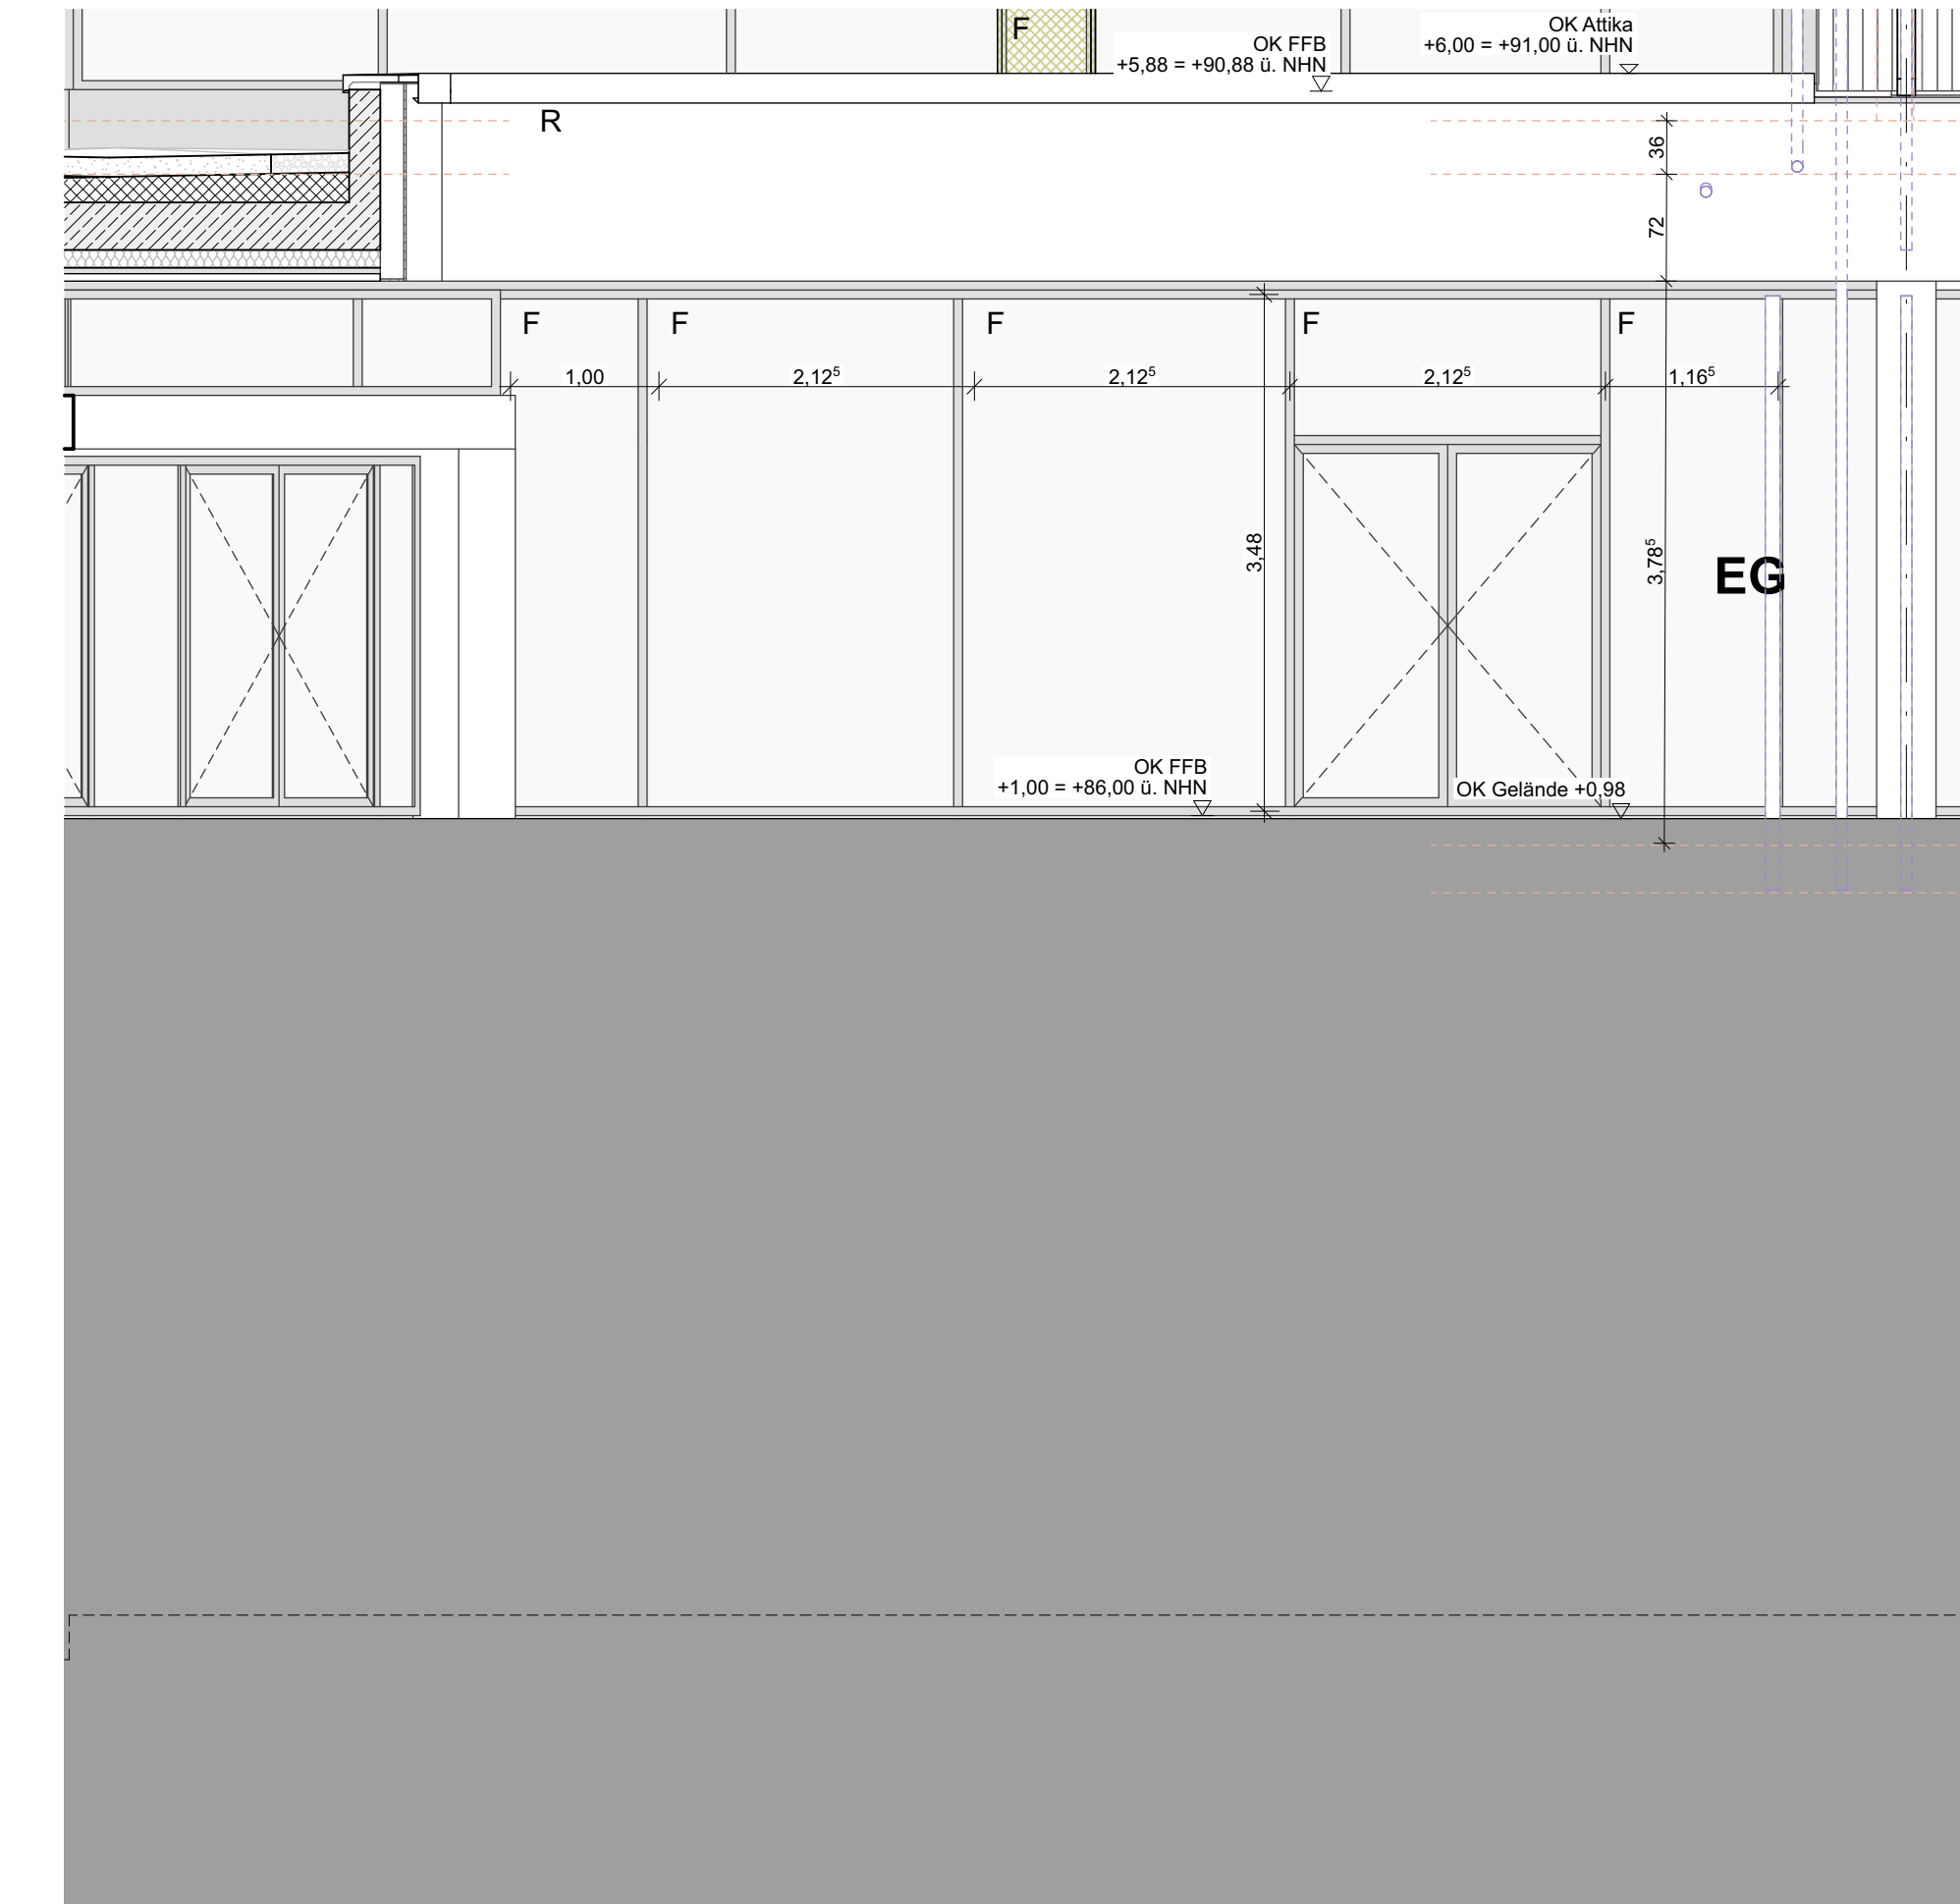

Ansicht Z_7_West
EG

Legende Architektur:	
HINWEIS! Maßgebend farbliche Darstellung! Drehung Schraffuren zu Bauteilen ausgerichtet auf Strich verschiedener Winkel	OK Oberkante
Betongüte und Mauerwerk nach Angaben Statik	UK Unterkante
	FFB Füllgussboden
	ATT Atika
	GOK Geländeoberkante
	A Achsen
	F Festverglasung
	PG Blechpaneel
	PG Lochblechpaneel
	H hinterlüftete Holzfassade
	R hinterlüftete Glasfaserbetondecken
	A hinterlüftete Aluminiumfassade
	RA Rauchabzug
	----- Entwässerung
	----- Rohbaukanten
	----- Fenstertyp - siehe Fensterübersicht
	----- Höhenangabe Fertigkonstruktion


±0.00 = + 85,00 m ü. NN (DHHN2016)

ALLE TÜR- UND BRÜSTUNGS Höhen SIND AUF OK FFB BEZOGEN, SOWEIT NICHT ANDERS ANGEZEIGT.

DIESER PLAN GILT NUR IN VERBINDUNG MIT DEN PLÄNEN DER STATIK, DER FACHINGENIEURE UND DEN ZUGEHÖRIGEN DETAILPLÄNEN DES ARCHITECTEN.

MAßE SIND VOM UNTERNEHMER EIGENVERANTWORTLICH AUF DER BAUSTELLE AUF IHRE RICHTIGKEIT ZU ÜBERPRÜFEN.

UNSTIMMIGKEITEN IN DEN PLÄNEN SIND UNVERZÜGLICH VOM AUFTRAGNEHMER DER OBJEKTOBERWACHUNG ZU MELDEN.

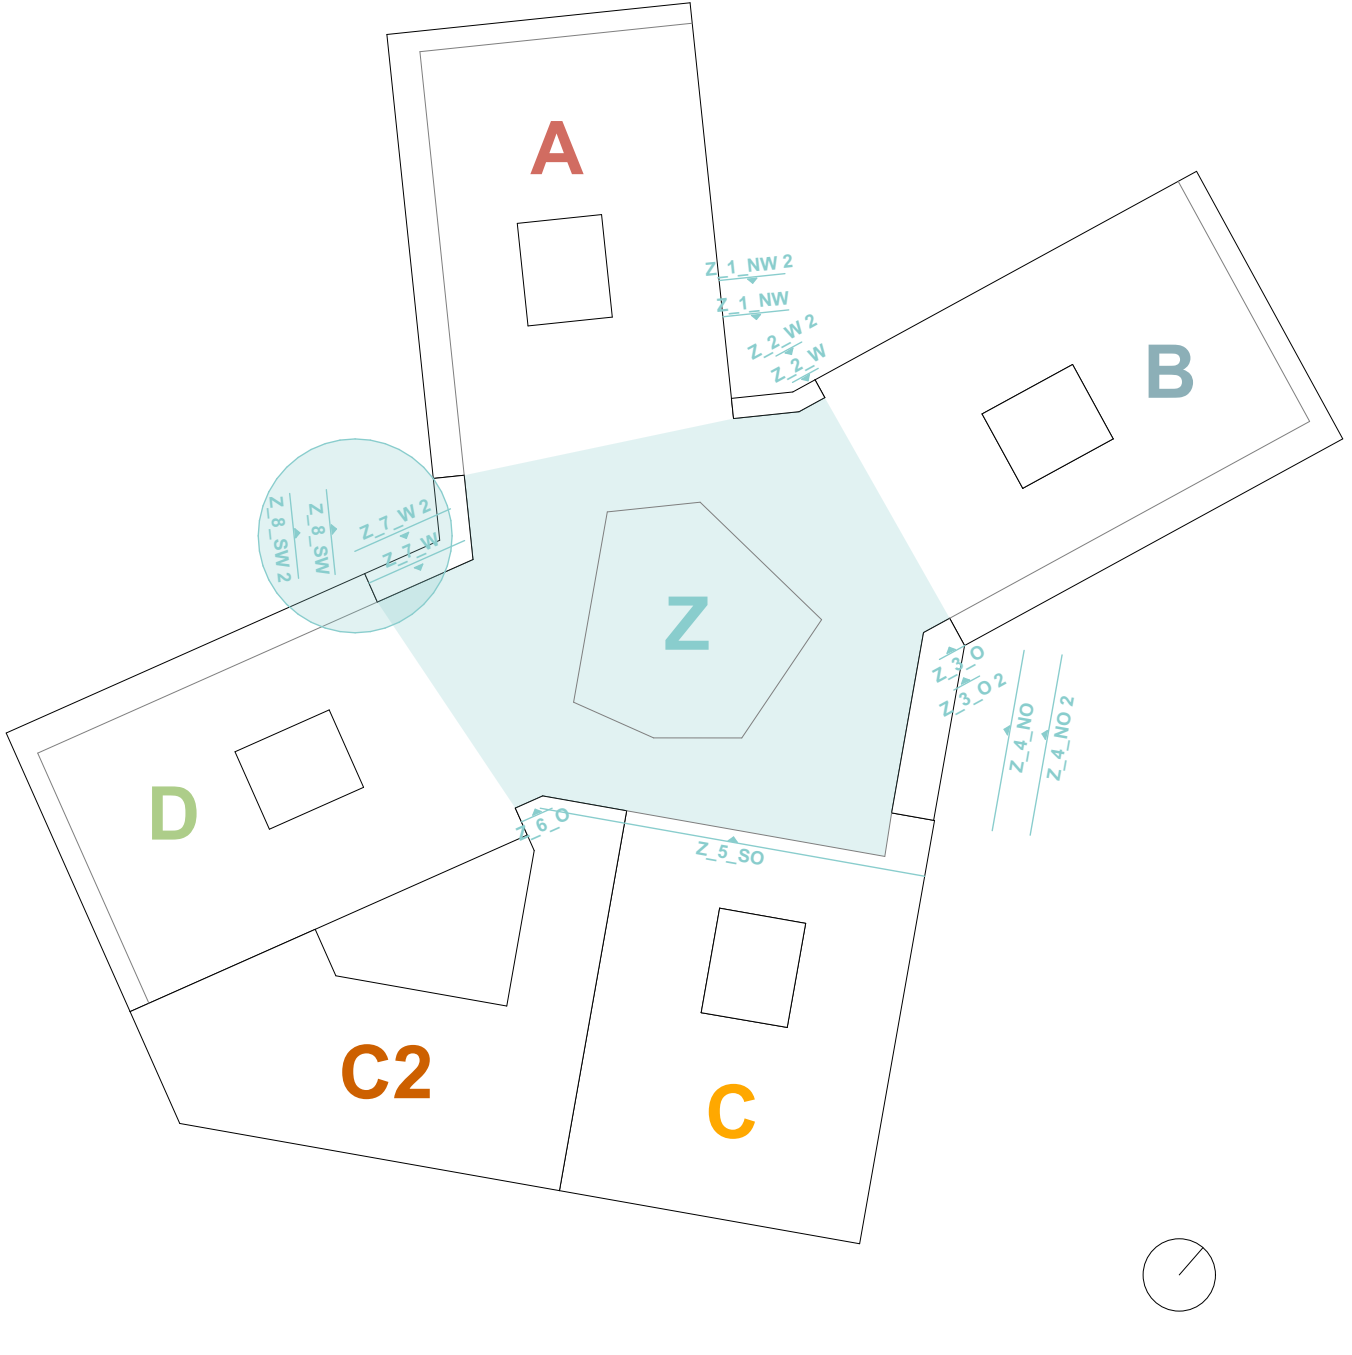

Index	Datum	Name	Änderung
-	10.07.2026	XX	Planungsgrundlage WP2

Planungskreis	EGK_5_AR_AN_Z_SW_0452_V_-	Planummer kurz	0452	Index	-
VORABZUG		Ansicht Bauteil Z Süd West			
		±0.00 = 85,00 m ü. NN			
Maßnahme	Neubau Europagymnasium und Errichtung von Sportanlagen in Kerpen-Nord	Gemarkung	Kerpen		
SCHULGEBÄUDE		Flummer	36		
Bauherr	Kolpingstadt Kerpen Jahnplatz 1 50171 Kerpen	Bauteil	Z		
		Abteilung/Sachgebiet	Arnt 19-Hochbau		
Planverfasser		Planfach	AR		
		Planstand	5		
Leistungsphase	AUSFÜHRUNGSPLANUNG WP2 - Planung Rohbau	Maßstab	1:50		
gezeichnet		Planummer kurz:	0452	Index	-
Planinhalt	Ansicht Bauteil Z Süd West	Plandatum	10.07.2026		
		Freigebevermerk	VORABZUG		