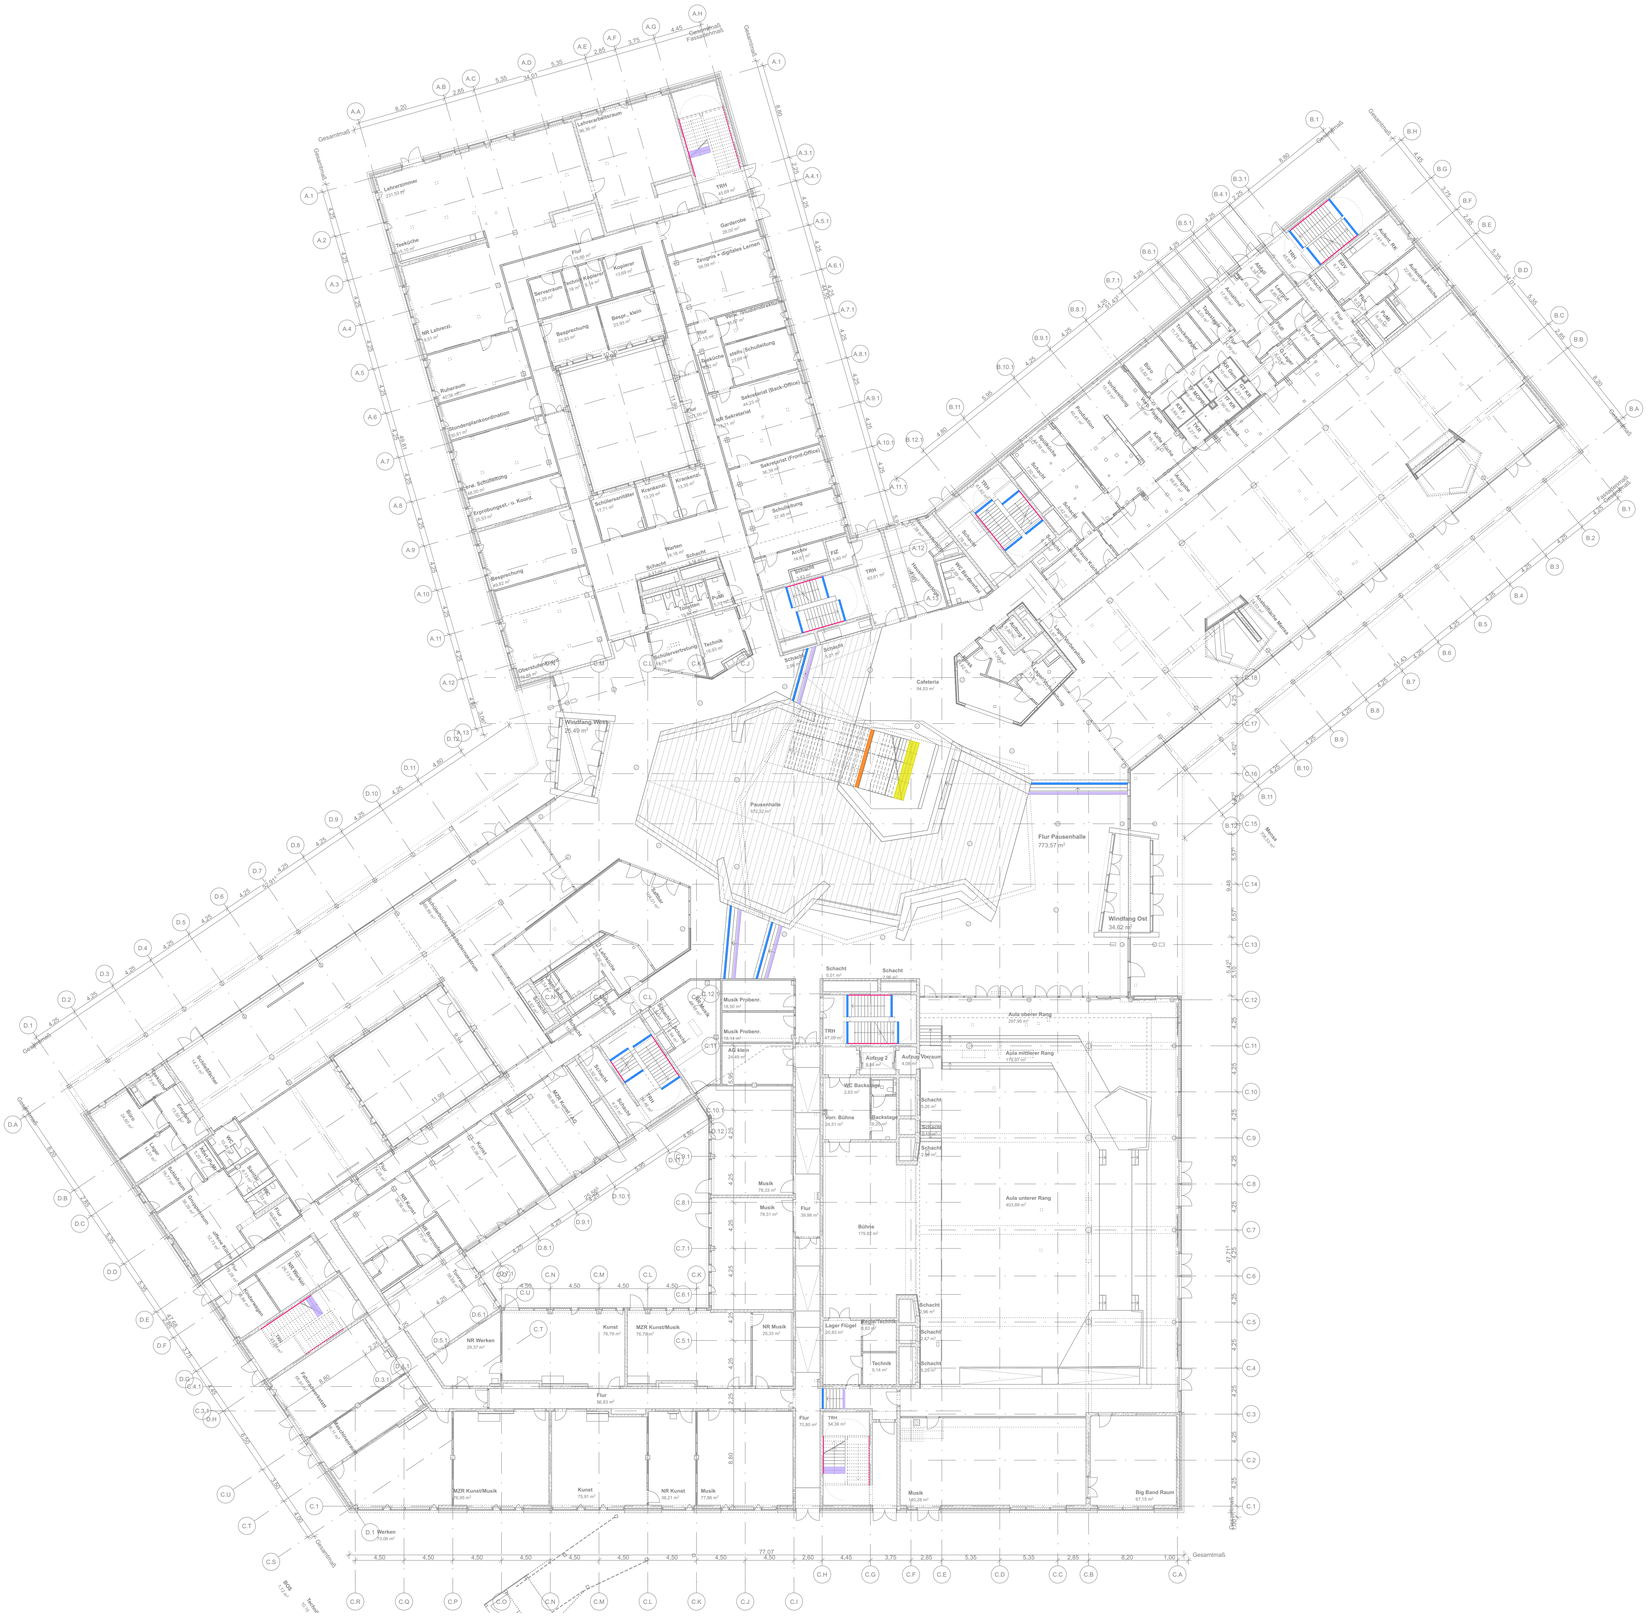

- Schallschutzlager: Kernbreite 100mm
- Schallschutzlager: Kernbreite 100mm mit Sollknickstelle
- Schallschutzlager: Kernbreite 175mm
- Tronsole: Schallentkopplung zwischen Fertigteilfußpunkt und Bodenplatte
- Tronsole: Schallentkopplung zwischen Fertigteiltreppe und Auflager Podest
- Tronsole: Schallentkopplung zwischen Fertigteiltreppe und aufgehender Wand

Maßnahme Neubau Europagymnasium und Errichtung von Sportanlagen in Kerpen-Nord **SCHULGEBÄUDE**	Bauherr Kolpingstadt Kerpen Jahnplatz 1, 50171 Kerpen	Planschlüssel **EGK_5__AR_ÜS_SC__XX_5002_V_a**	Bauteil **SC**	Plandatum 12.03.2026	Index **a**	Maßstab **1:200**	Plannummer **5002**
Planverfasser		Planinhalt **Übersicht Tronsolen EG**	Erstellt MO	Planstand 5	Kommentar		
			Index	Datum	Name	Änderung	
			a	14.07.26	ph	Ergänzung weiterer Stufenanlagen	
		VORABZUG					

Blattgröße:1.189.0x841.0