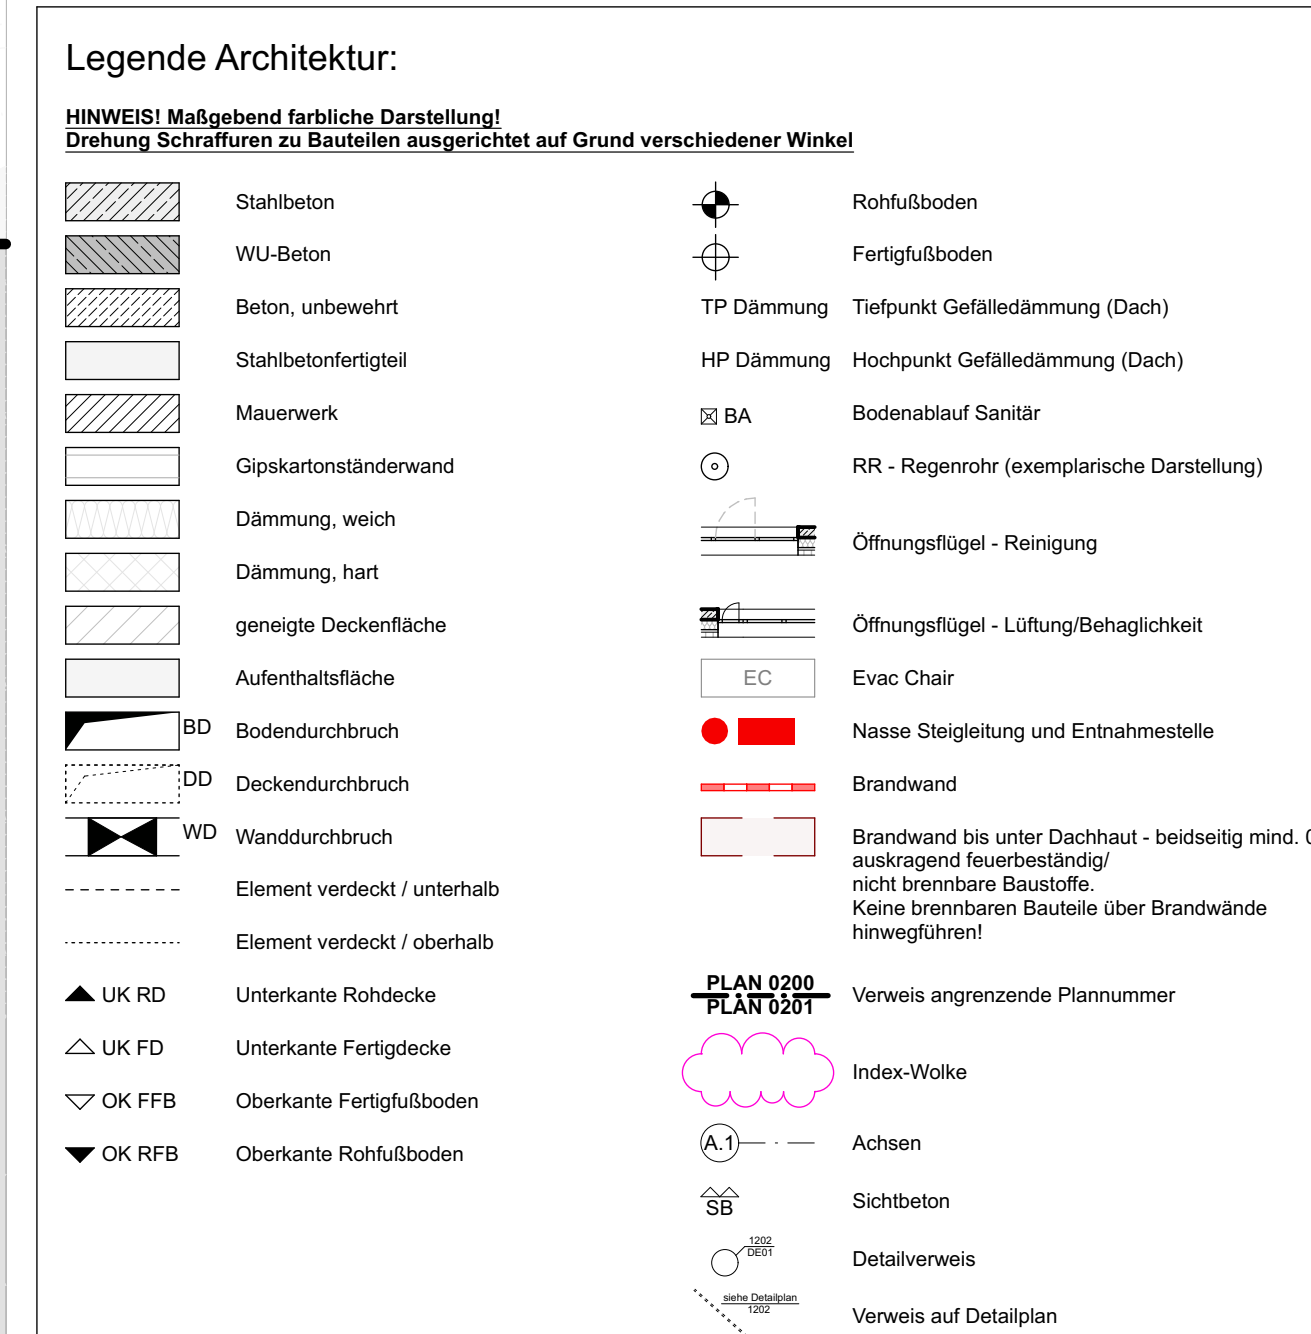


[illegible]

±0,00 = + 85,00 m ü. NHN (DHN2015)

ALLE TÜR- UND BRÜSTUNGSHÖHEN SIND AUF OK FFB BEZOGEN, SOWEIT NICHT ANDERS ANGEZEIGT.

DIESER PLAN LIEGT NUR IN VERBINDUNG MIT DEN PLÄNEN DER STATIK, DER FACHINGENIEURE UND DEN ZUGEHÖRIGEN DETAILPLÄNEN DES ARCHITEKTEN.

MAß SIND VOM UNTERNEHMER EIGENVERANTWORTLICH AUF DER BAUSTELLE AUF IHRE RICHTIGKEIT ZU ÜBERPRÜFEN.


UNSTIMMKEITEN IN DEN PLÄNEN SIND UNVERZÜGLICH VOM AUFTRAGNEHMER DER OBJEKTÜBERWACHUNG ZU MELDEN.

Raumstempel:		Türstempel:	
Klassenraum	Raumname	PH 12 U 1	Türnummer
P 200	RAUMNUMMER	PH 12 U 1	Schaltkreis DB
NRF 66,11 m²	Nettoflächeninh. in m²	BR 14	Brandabsch.
P 200	OK OFSB 1 OK UKF	BR 12 U 1	erbautische Höhe
NRF 66,11 m²	Nettoflächeninh. in m²		Durchgangshöhe in m
V 12,52 x 12,85 m	V OK RFB 1 OK UKF V (vers. Höfen)		
V 12,52 m	V 12,52 m		
Linschm.	Bodenbelag	algenzsm. gelb	Türbreite L x 1,0 m
WU, als Fliesenbel.	Deckenoberfläche		
		S	Schaltkreis
		H	Heizung
		R	Rahmenmaterial
		E	Einbaustoff
		F	Fassadenteil
		T	Tür in Systemtrennwand

a	12.03.2026	XX	siehe Änderungszeichen gemäß Planungsfortschritt
-	21.01.2028	XX	Planungsgrundlage WP1
Index	Datum	Name	Änderung

Planschlüssel	Plansnummer kurz
EGK_5__AR_GR_CD__03_0132_V_a	0132

VORABZUG

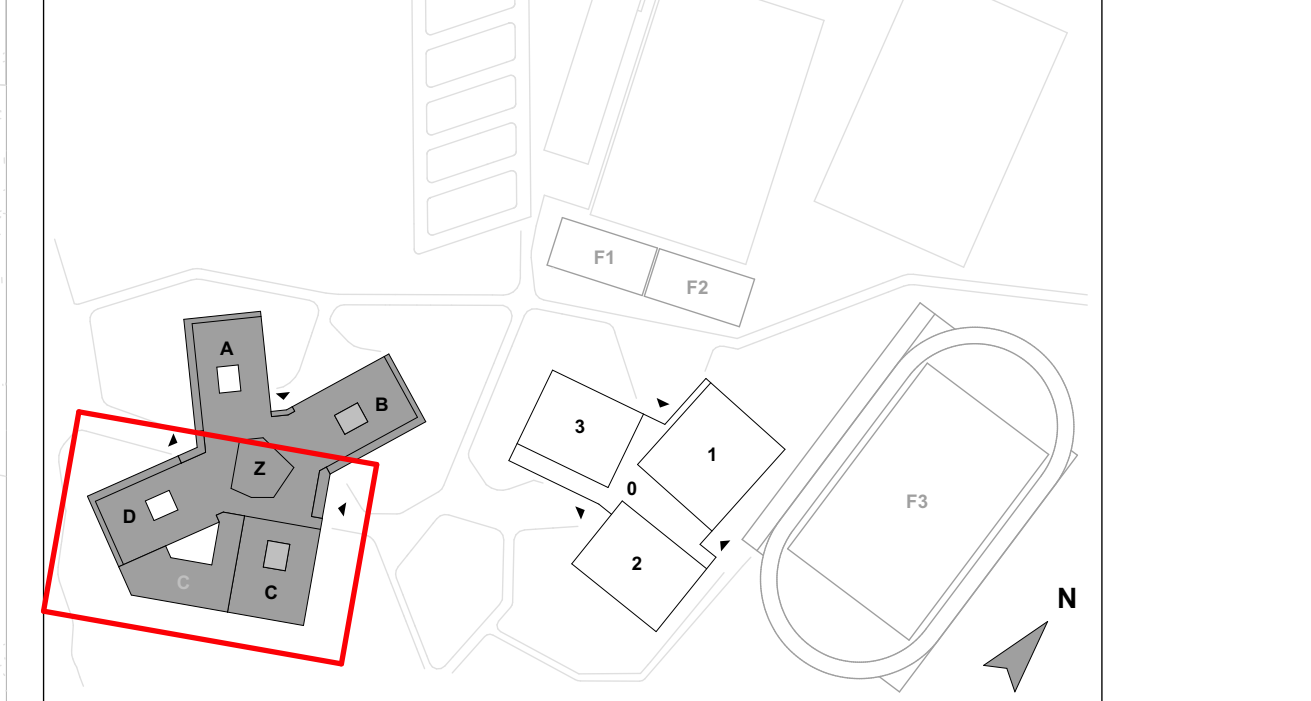

x0,00 ± 85,00 m ü. NNH		Gemarkung Kerpen
Maßnahme	Neubau Europagymnasium und Errichtung von Sportanlagen in Kerpen-Nord SCHULGEBÄUDE	Flurnummer 36
Bauherr	Kolpingstadt Kerpen Jahnpplatz 1 50171 Kerpen	Blatt CD Zustand/Geplantes Amt 15 Hochbau
Planverfasser		PlanArt AR Planstand S
Leistungsphase	AUSFÜHRUNGSPLANUNG	Maßstab 1:100 Plannummer kurz 0132
gezeichnet		Plandatum 12.03.2026 Freigabevermerk VORABZUG
Planinhalt	3. Obergeschoss Bauteil C+D+Zentrum	