


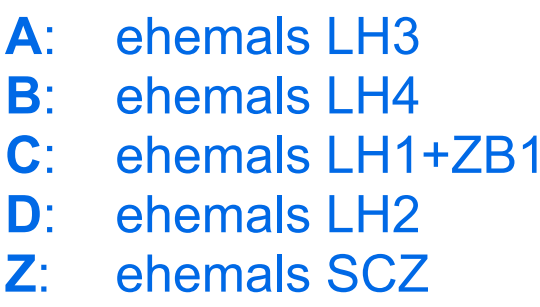

Legende Abkürzungen:

OK	Obenante	BW	Brandwand
UK	Unterante	BA BW	Bauart Brandwand
UZ	Unterrug	(RVE)	Feuerwiderstandsklassen nach DIN EN 13501-2
UZ	Überzug	(REI) 30	feuerhemmend, 30 Minuten Funktionseinteil
BD	Bodenplatte	(REI) 60	hochfeuerhemmend, 60 Minuten Funktionseinteil
WST	Wand	(REI) 120	feuerwiderstand, 120 Minuten Funktionseinteil
BD	Boden durchbruch	(REI) 90-M	feuerwiderstand, unter zusätzl. mass. Beanspruchung
DD	Decken durchbruch		
WD	Wand durchbruch		
RD	Rohlscheibe	R12	Flammenwiderstandsfaktor
FD	Fertigplatte	RA	Rauchabzug
RFB	Rohlfußboden	DT	durchschließender Abstecher
FB	Bergriffußboden	DTT	durchschließender, nicht selbstabstreichend
BA	Boden aufbau	RD	Abscheide rauchhemmend und selbstabstreichend
STG	Stieglung	FI	feuerhemmend, dicht- und selbstabstreichend
BRH	Brandschutzhaube	FI-H RD	feuerhemmend, dicht- und selbstabstreichend
NRA	natürliche Rauchabzugsanlage	FB-RD	feuerwiderstand, rauchdicht und selbstabstreichend
RR	Regelgitter	RV	Rettungsweg
K	Kühlmittel	NA	Nistungung
SP	Spülmasschine	nolow, Tr	nichtwendiger Treppenzraum
		nolow, Flur	nichtwendiger Flur nach §36 BauO NRW

+/-0,00 = + 85,00 m ü. NHN (DHHN2016)

ALLE TÜR- UND BRÜSTUNGSHÖHEN SIND AUF OK FFB BEZOGEN, SOWEIT NICHT ANDERS

DIESER PLAN GILT NUR IN VERBINDUNG MIT DEN PLÄNEN DER STATIK, DER FACHINGENIEURE UND DEN ZUGEHÖRIGEN DETAILPLÄNEN DES ARCHITEKTEN.


SÄMTLICHE UNSTIMMIGKEITEN IN DEN PLÄNEN SIND UNVERZÜGLICH VOM AUFTRAGNEHMER DER OBJEKTÜBERWACHUNG ZU MELDEN.

_____ _____

Raumstempel:		Türstempel:	
Klassenraum K03 ANF 68 m ² ▽ +9,7 ± 1,28 m Lüftung Lüftung BWL als Kastendecke	Raumname Raumnummer Neofunktionsfläche in m ² UK-Funktor UK-RO OK FKB in UK FO (vers. Höfö) Lüftungsmenge Bodenbelag Deckenoberfläche	S.774 U1 Schallschutz dB FH-RO erforderlicheichte Durchgangsbreite in m allgemein gilt: Türschwelle max. 1,0 m Staubkante M-Holz Hohlwandmaterial Edeleinstänhl F-Einständhl Tür in Systemtrennwand	Türnummer Schallschutz dB Brandschutz erforderlicheichte Durchgangsbreite in m allgemein gilt: Türschwelle max. 1,0 m Staubkante M-Holz Hohlwandmaterial Edeleinstänhl F-Einständhl Tür in Systemtrennwand

[illegible]

Plannummer	Plannummer kurz	Index
Gesamtpläne: EGK_5__AR_GR_SC_00_0100_V_-	XXXX	-
Detail Planschnitte: EGK_5__AR_GR__A_00_0200_V_-		

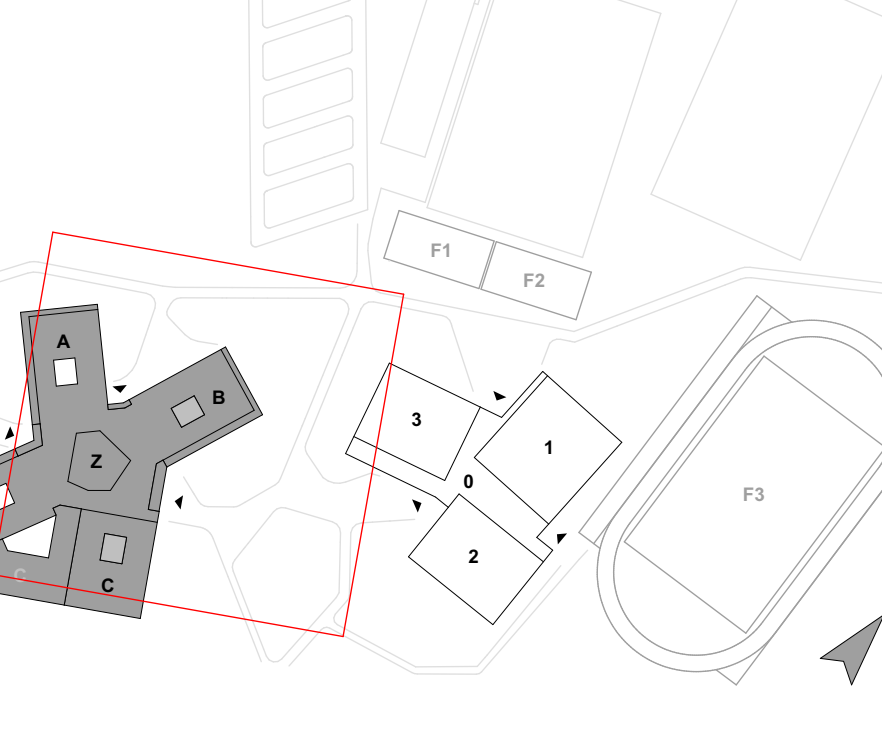 ±0,00 = 85,00 m ü. NNH		Baufteil- Bezeichnung Änderung
Maßnahme	Neubau Europagymnasium und Errichtung von Sportanlagen in Kerpen-Nord	Gemarkung Kerpen
	SCHULGEBÄUDE	Flurnummer 36
Bauherr	Kolpingstadt Kerpen Jahnplatz 1 50171 Kerpen	Bauzeit --- Abteilung/Sachgebiet Amt. 19-Hochbau
Planverfasser		Planfach AR Planstand 5
Leistungsphase	AUSFÜHRUNGSPLANUNG WP2 - Struktur Rohbau	Maßstab 1:200
gezeichnet		Plannummer kurz: XXXX
Planinhalt	Baufteil-Bezeichnung Änderung	Plandatum 20.11.2025 Freigebevermerk