




W-0,00 = + 85,00 m ü. NNH (DHNH2016)

ALLE TÜR- UND BRÜSTUNGSHÖHEN SIND AUF 0K FFB BEZOGEN, SOWEIT NICHT ANDERS ANGEGEBEN.

DIESER PLAN GILT NUR IN VERBINDUNG MIT DEN PLÄNEN DER STATIK, DER FACHINGENIEURE UND DEN ZUGEHÖRIGEN DETAILPLÄNEN DES ARCHITEKTEN.

MAßE SIND VOM UNTERNEHMEN EIGENVERANTWORTLICH AUF DER BAUSTELLE AUF IHRE RICHTIGKEIT ZU ÜBERPRÜFEN.

UNSTIMMIGKEITEN IN DEN PLÄNEN SIND UNVERZÜGLICH VOM AUFTRAGNEHMER DER OBJEKTBÜBERWACHUNG ZU MELDEN.

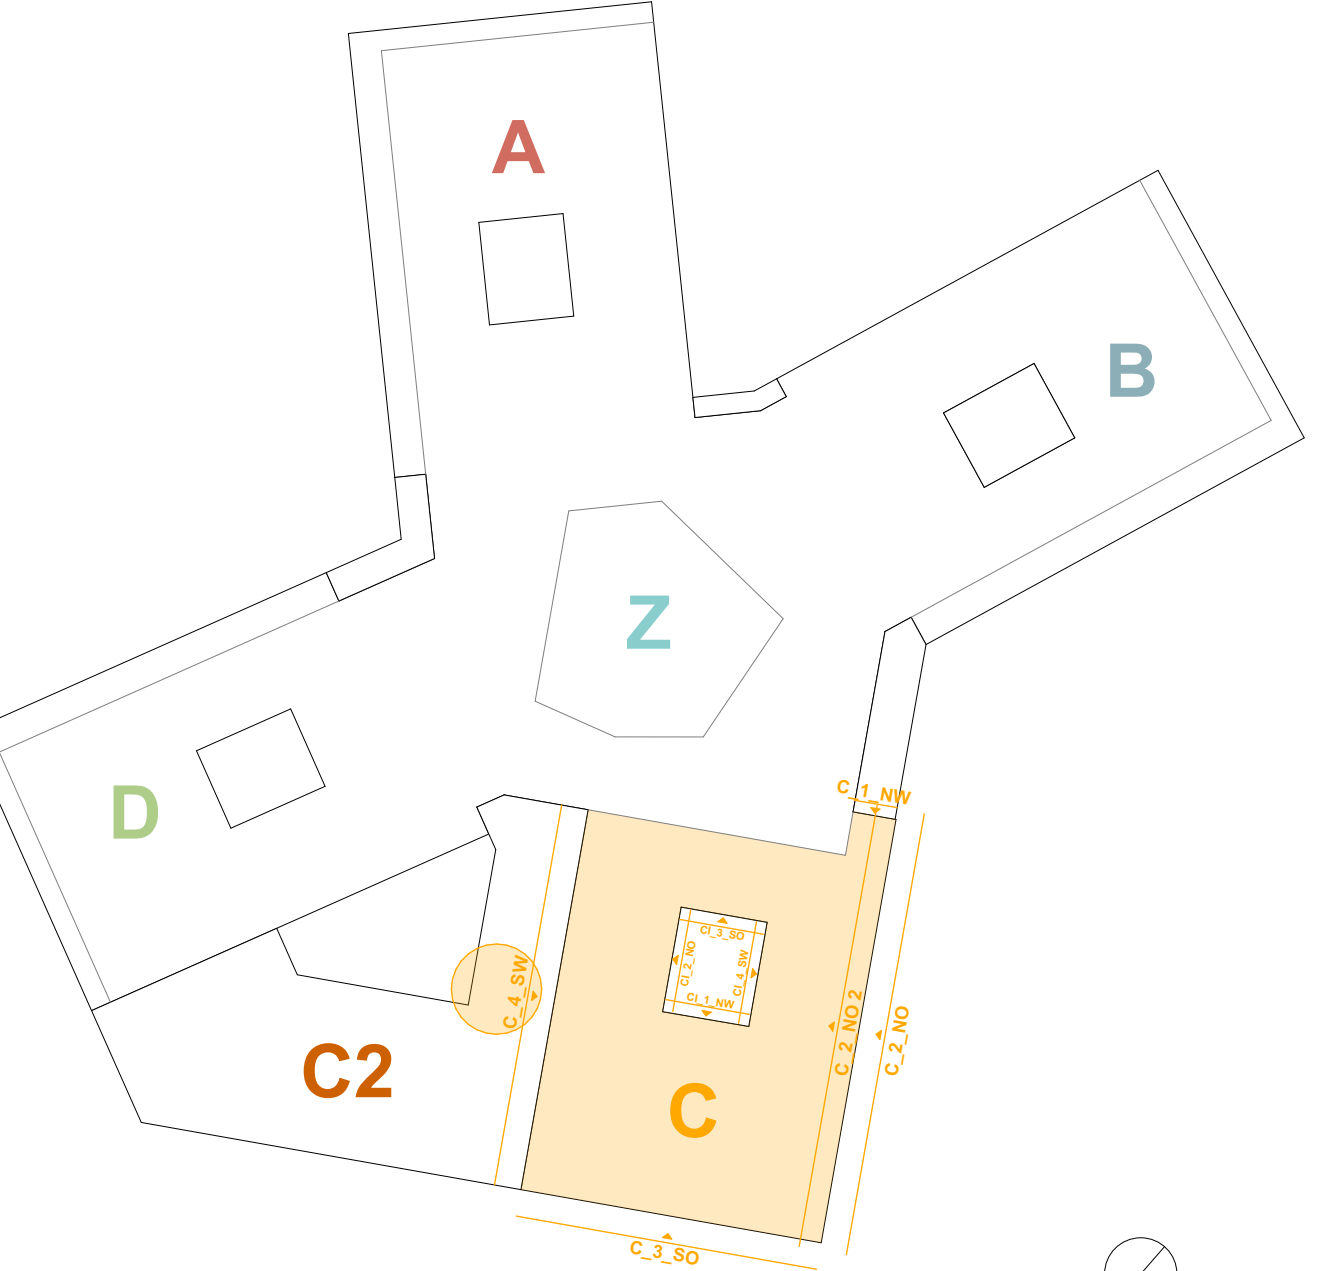

-	10.07.2026	XX	Planungsgrundlage WP2
Index	Datum	Name	Änderung

EGK_5_AR_AN_C_SW_0422_V_- VORABZUG		Plannummer kurz 0422	Ansicht Bauteil C Süd West
Maßnahme	Neubau Europagymnasium und Errichtung von Sportanlagen in Kerpen-Nord SCHULGEBÄUDE	Gemarkung Kerpen	
Bauherr	Kolpingstadt Kerpen Jahnplatz 1 50171 Kerpen	Bauteil _C Abzeichnung/Sachgebiet Amt 19-Hochbau	
Planverfasser		Pfadach AR Planstand 5	
Leistungsphase	AUSFÜHRUNGSPLANUNG WP2 - Planung Rohbau	Maßstab 1:50	
Gezeichnet		Plannummer kurz: 0422	Index -
Planinhalt	Ansicht Bauteil C Süd West	Plandatum 10.07.2026 Freigabevermerk VORABZUG	