




A.1
Gründung Teilschnitte_BT A

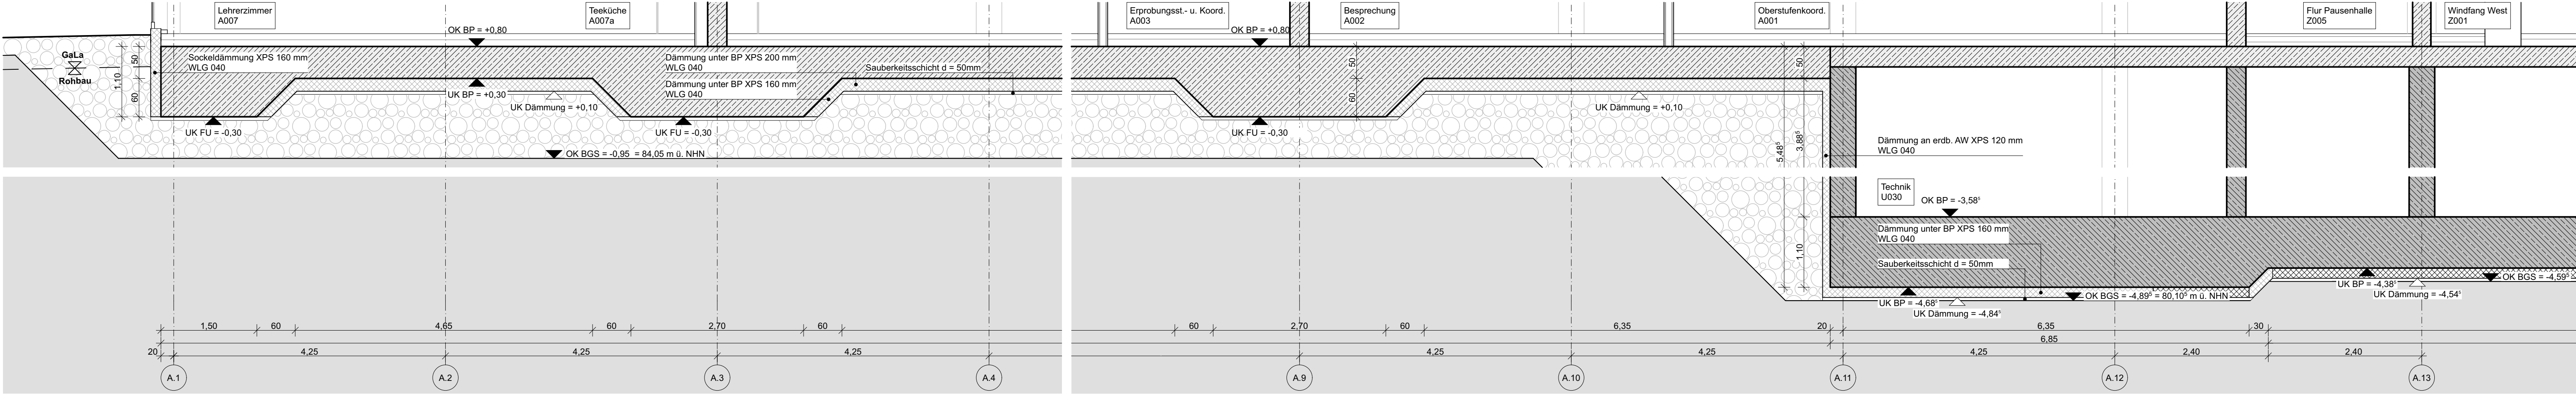


A.2
Gründung Teilschnitte_BT A

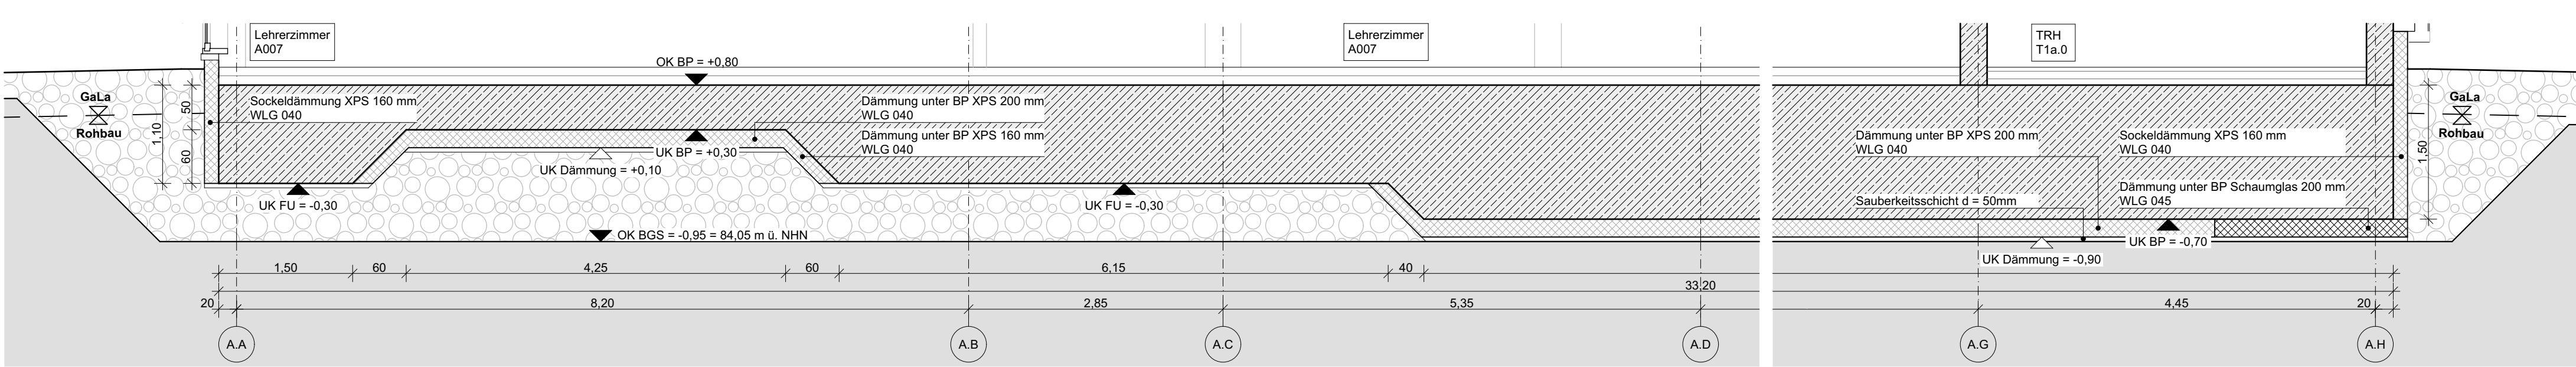


A.3
Gründung Teilschnitte_BT A

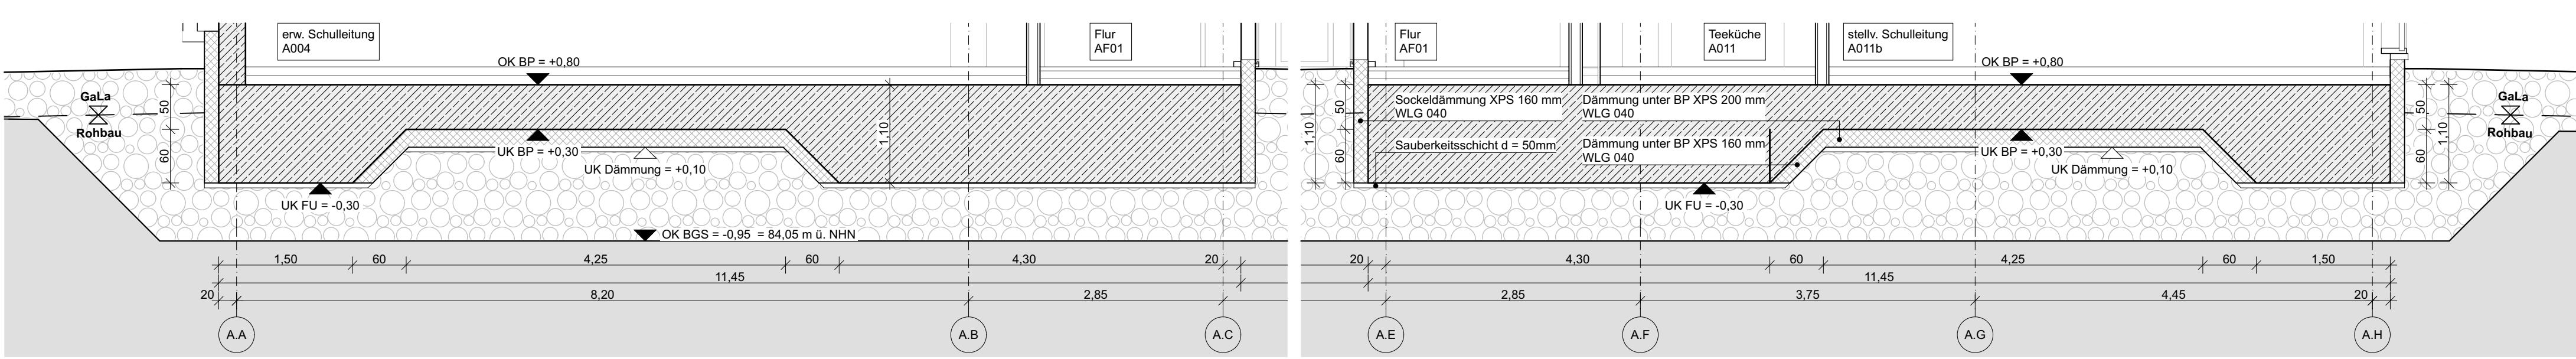

A.4
Gründung Teilschnitte_BT A

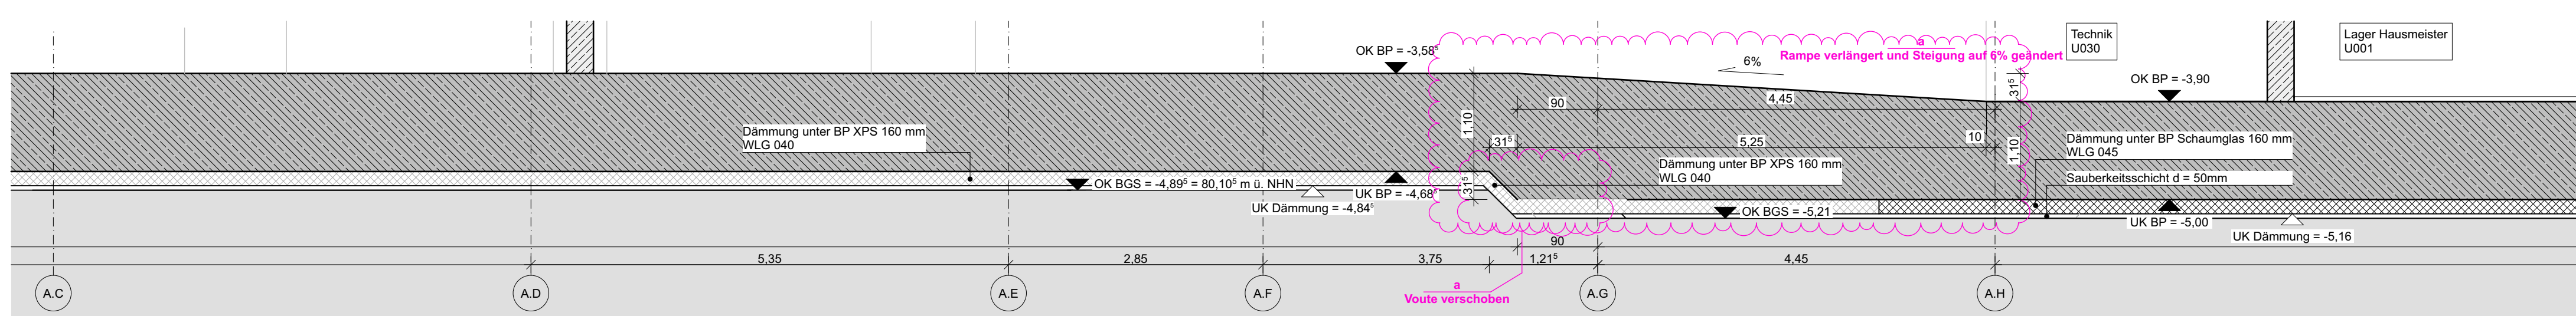

A.5
Gründung Teilschnitte_BT A

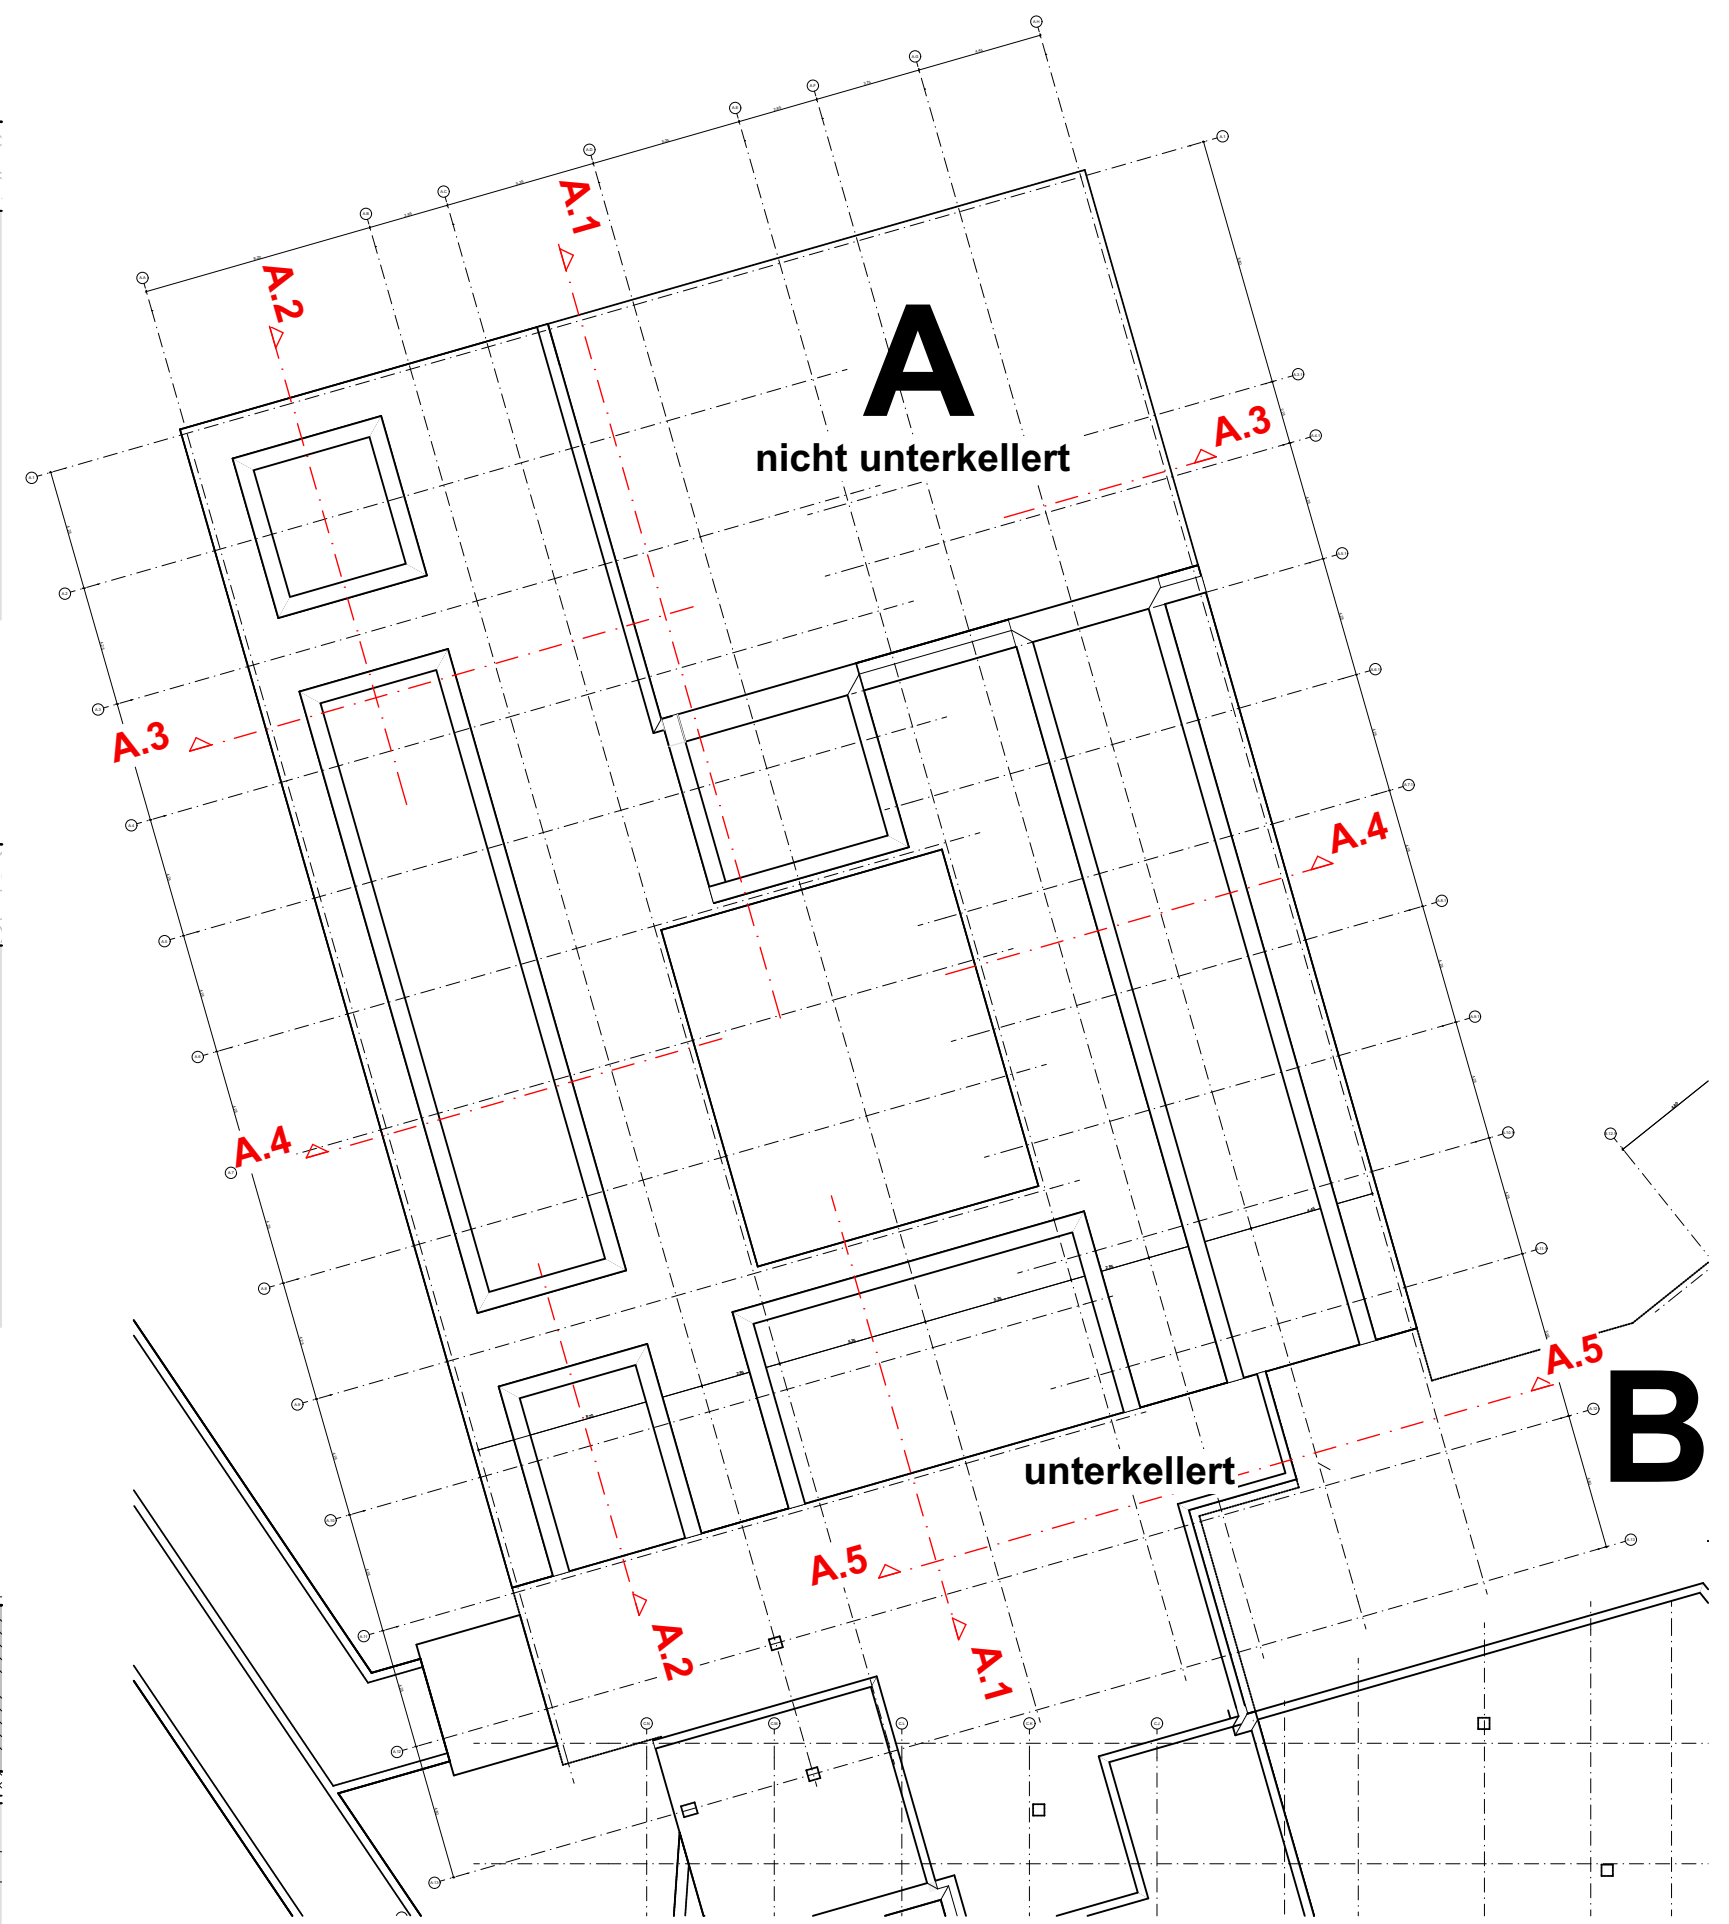

Maßnahme Neubau Europagymnasium und Errichtung von Sportanlagen in Kerpen-Nord SCHULGEBÄUDE Planverfasser	Bauherr Kolpingstadt Kerpen Jahnplatz 1, 50171 Kerpen	Planschlüssel EGK_5_AR_SN_A_XX_0310_V_a		Bauteil A	Plandatum 10.07.2026	Index a	Maßstab 1:50	Plannummer 0310
		Planinhalt Teilschnitte BT A Gründungsbauteile		Erstellt XX	Planstand 5	Kommentar		
		Index		Datum	Name	Änderung		
		VORABZUG		a	10.07.2026	XX	siehe Änderungswoiken gemäß Planungsfortschritt	
Blattgröße: 641,0x594,0								

VORABZUG