

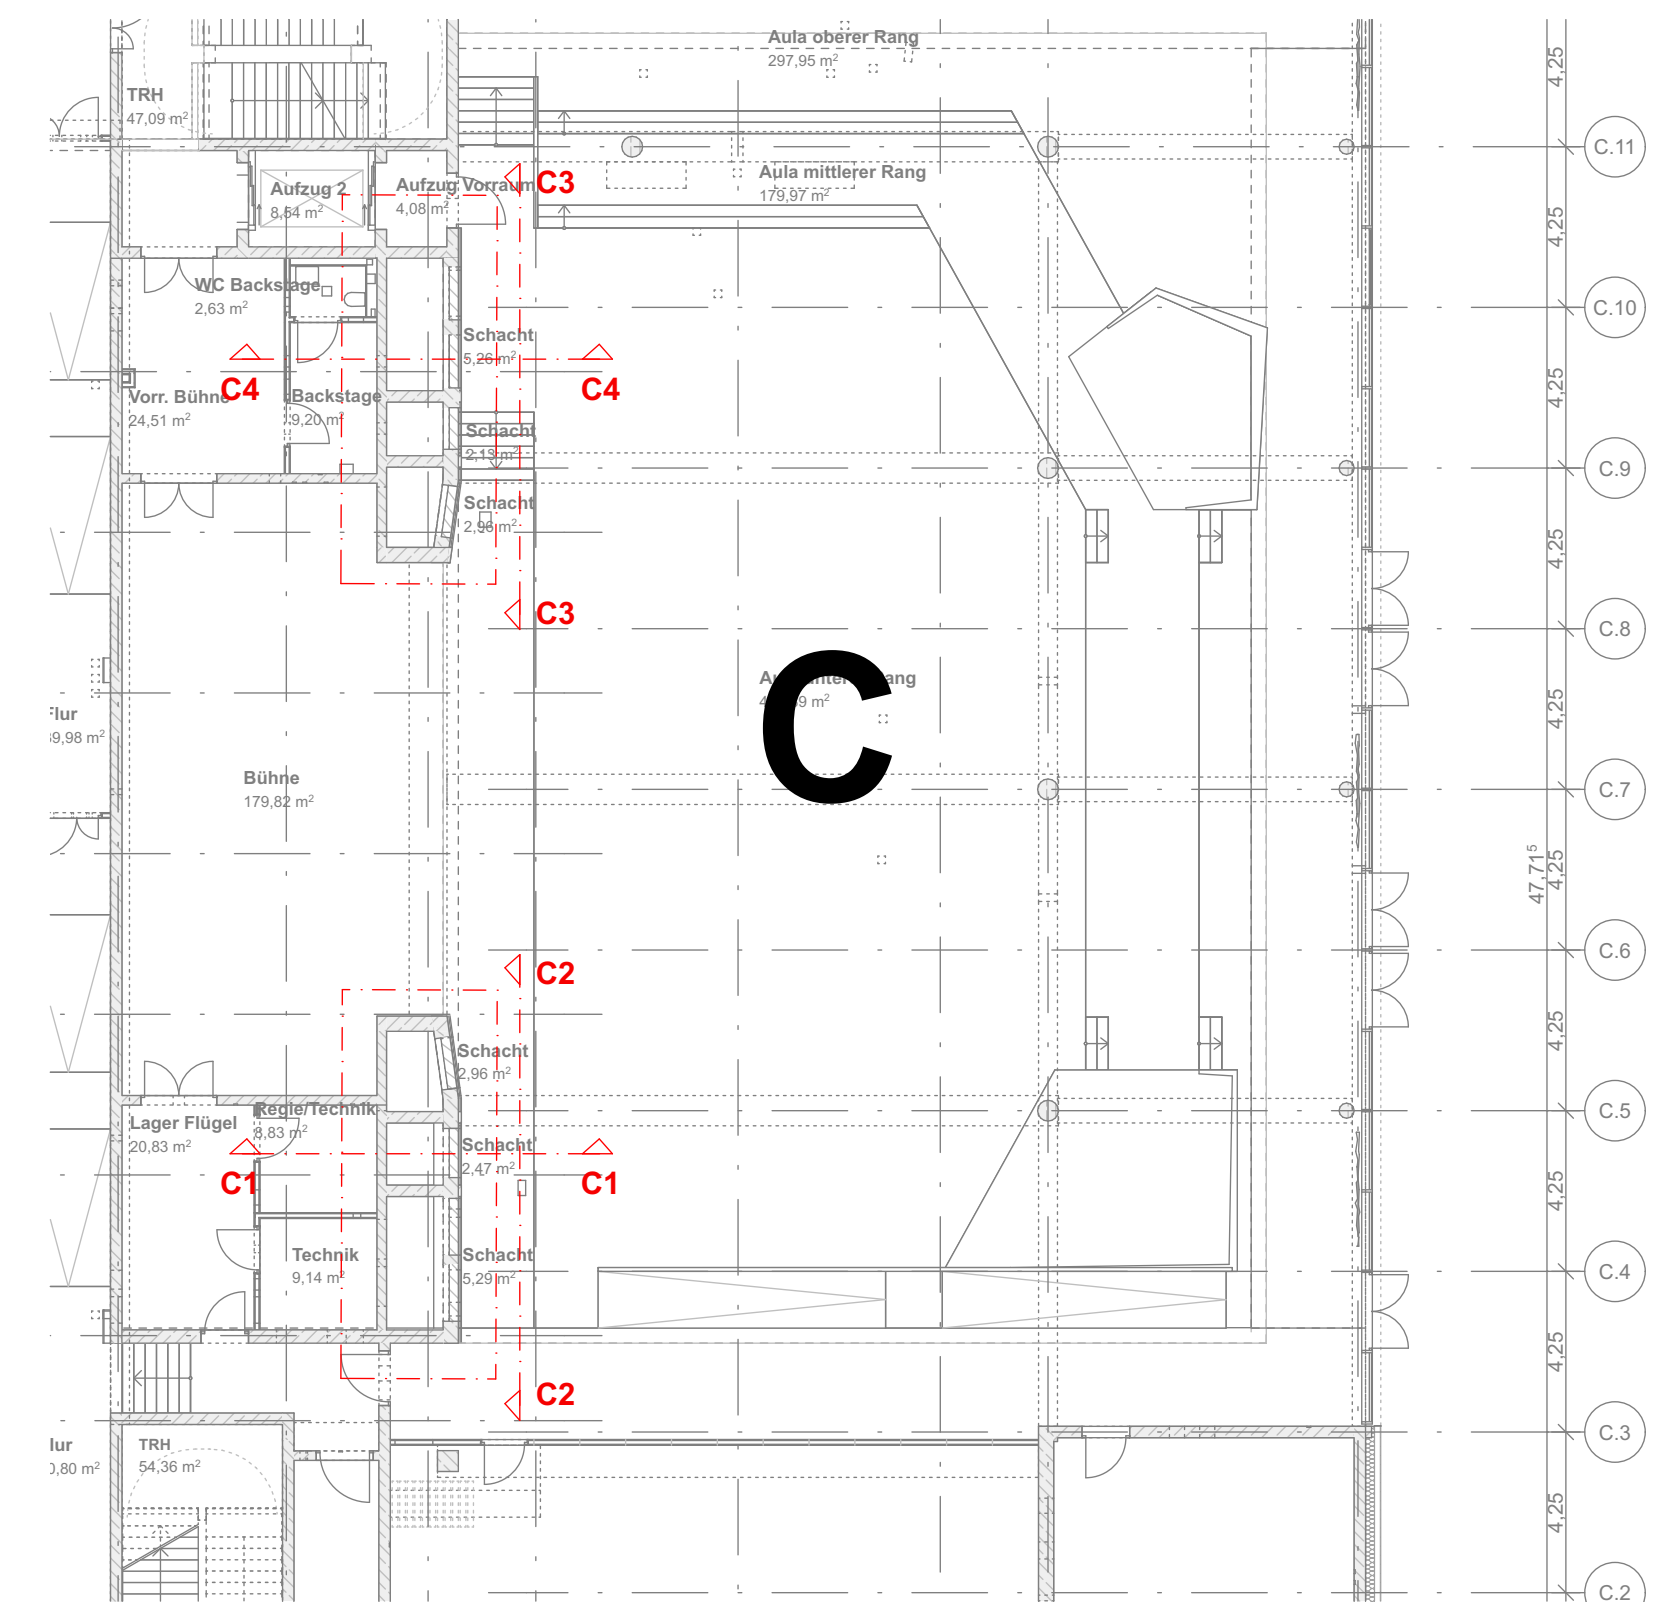
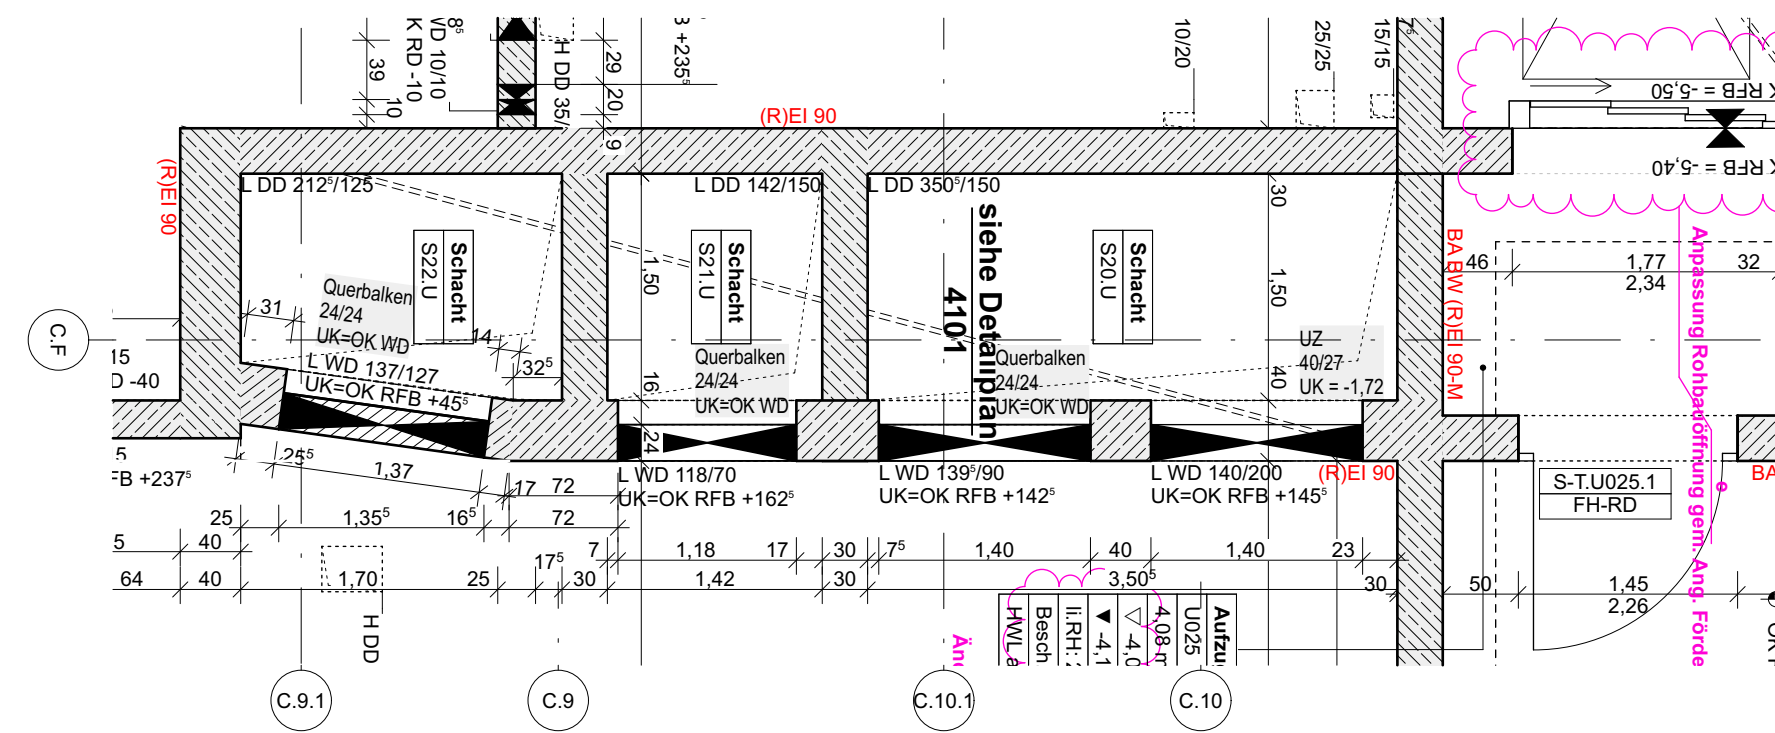
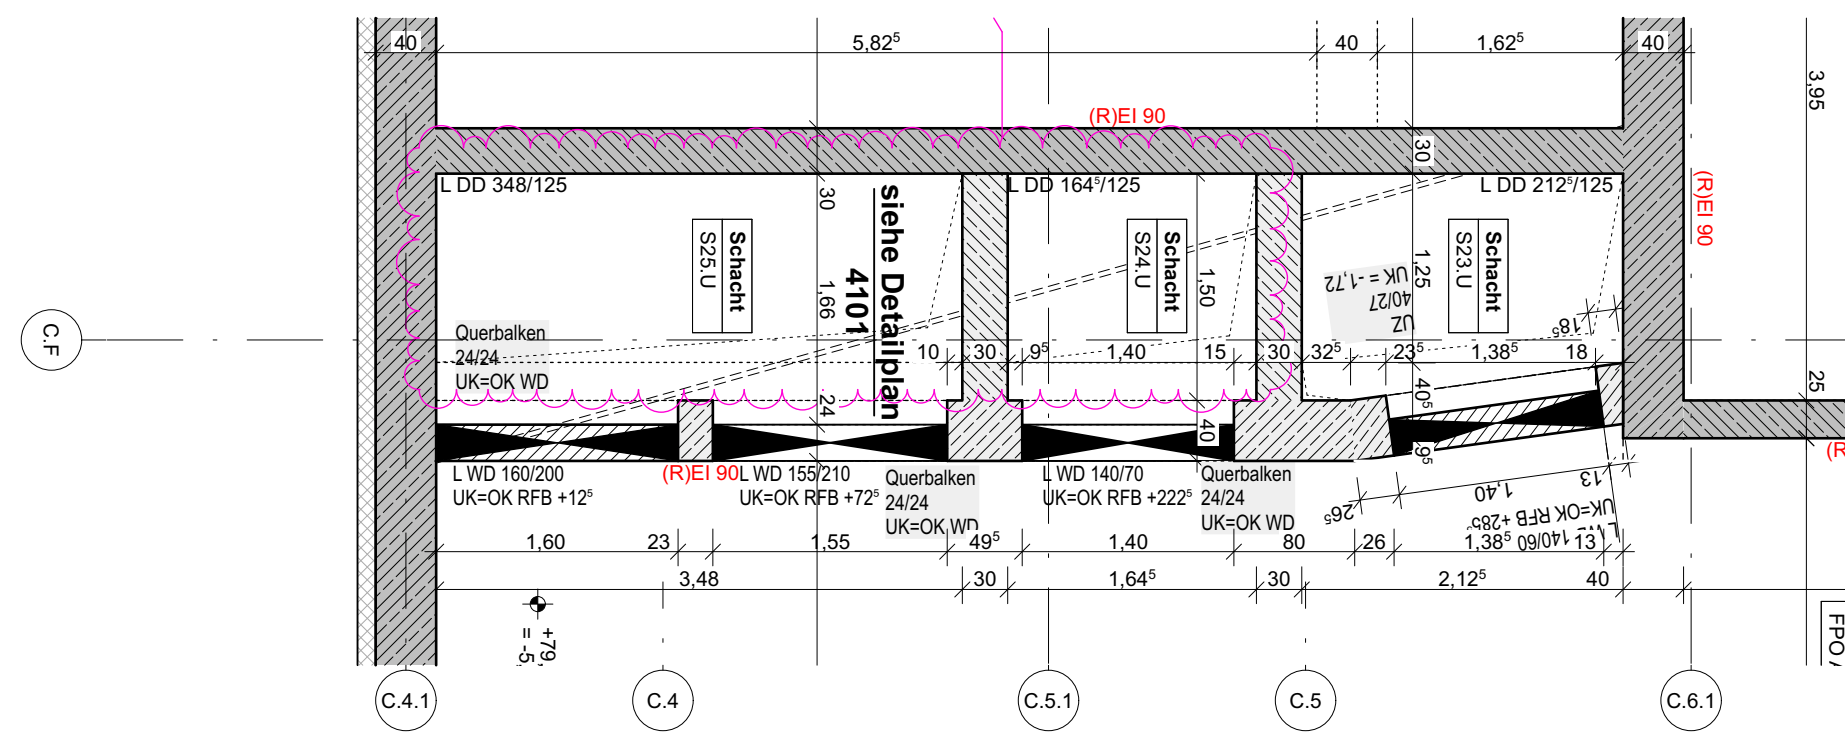
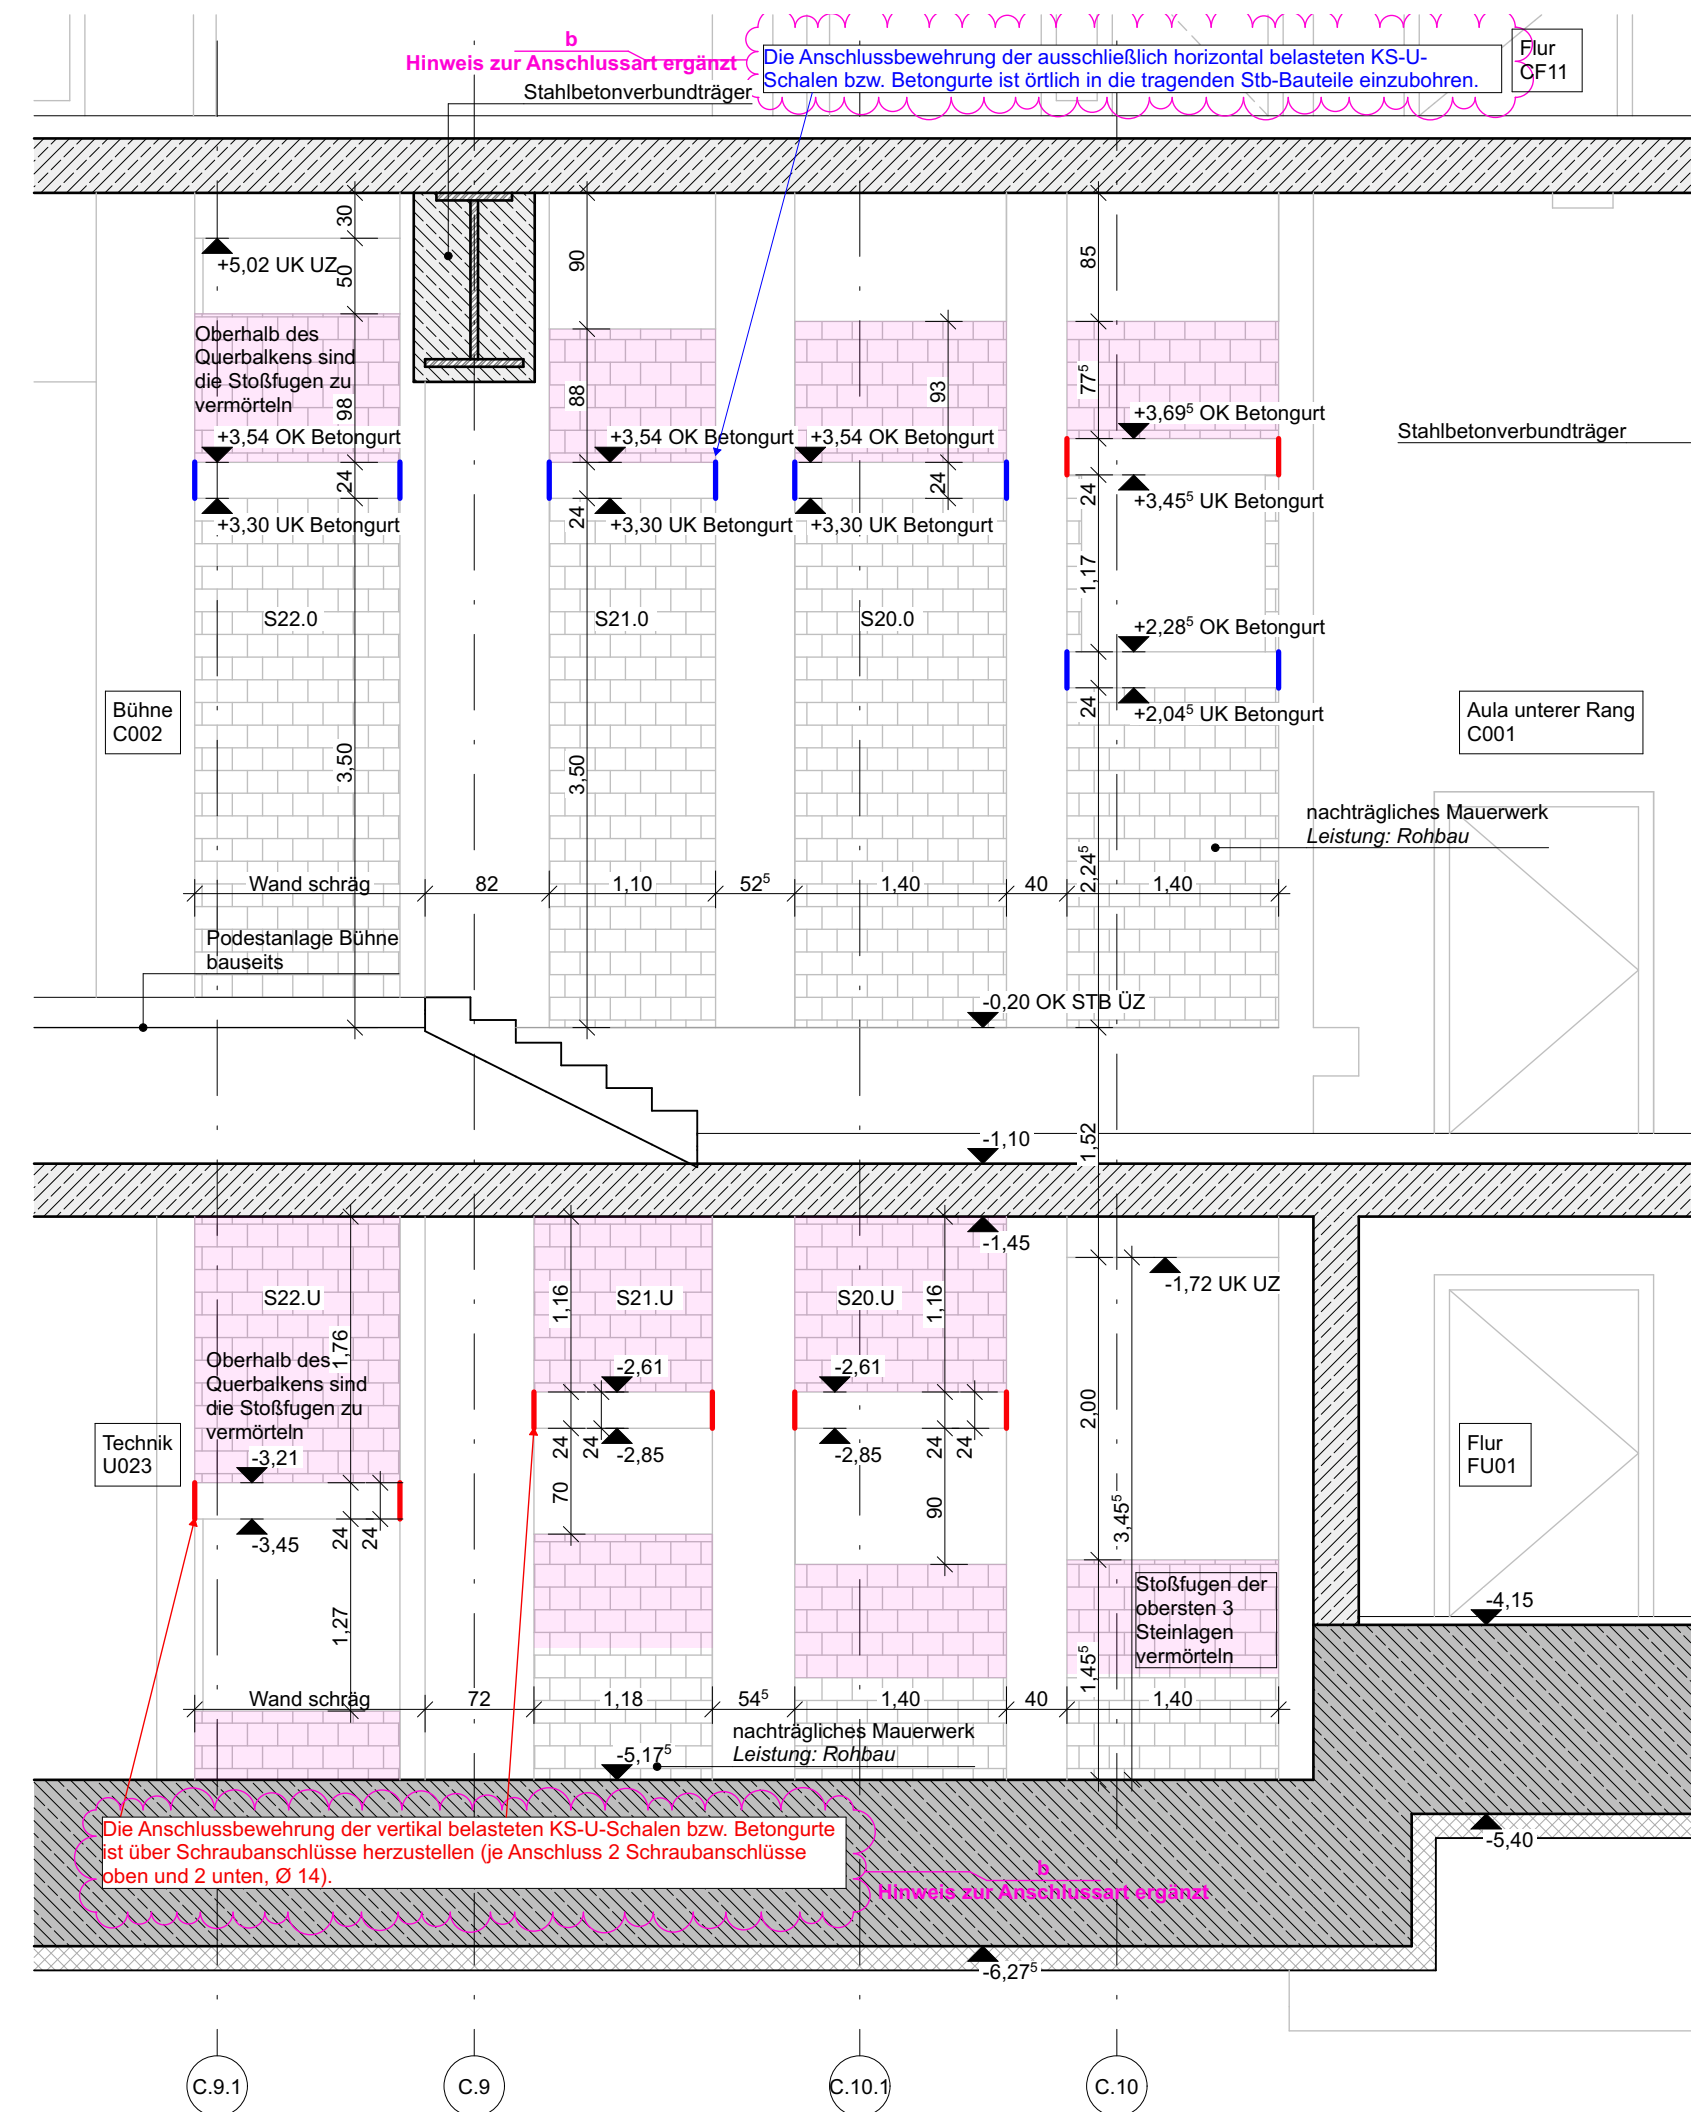


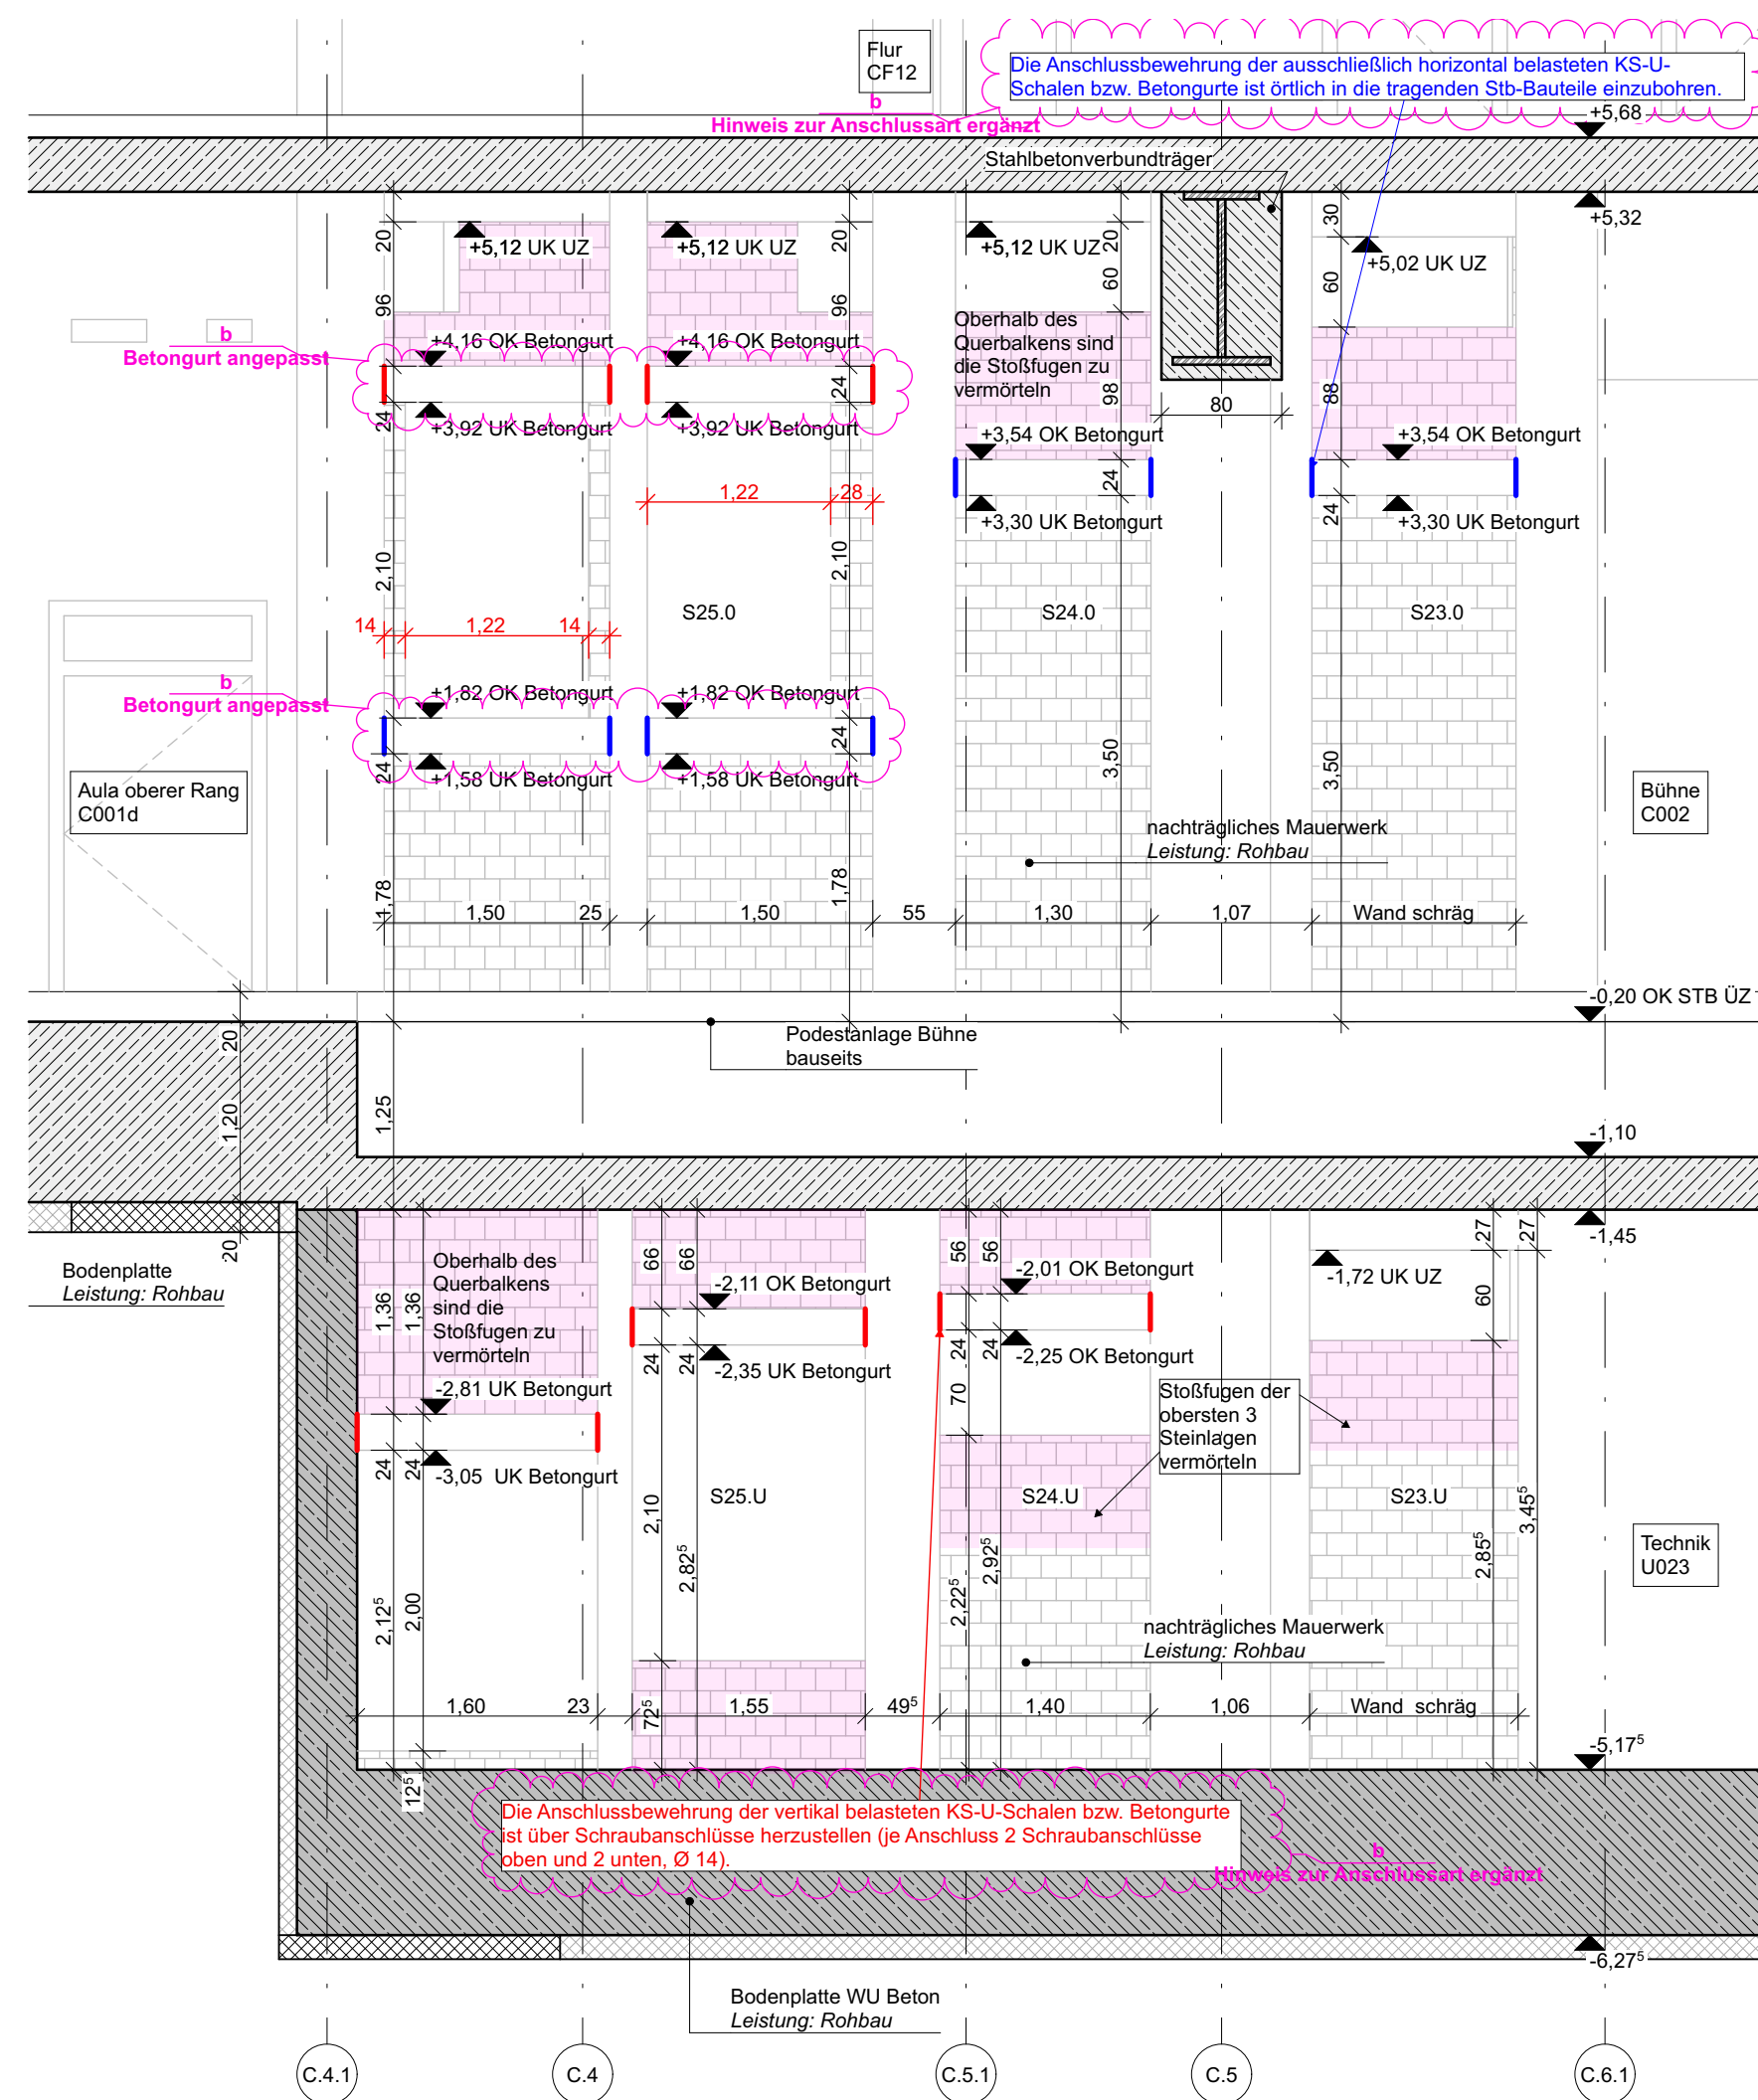

C2
Schnitt Sacht S23-25 Aula
M1:50

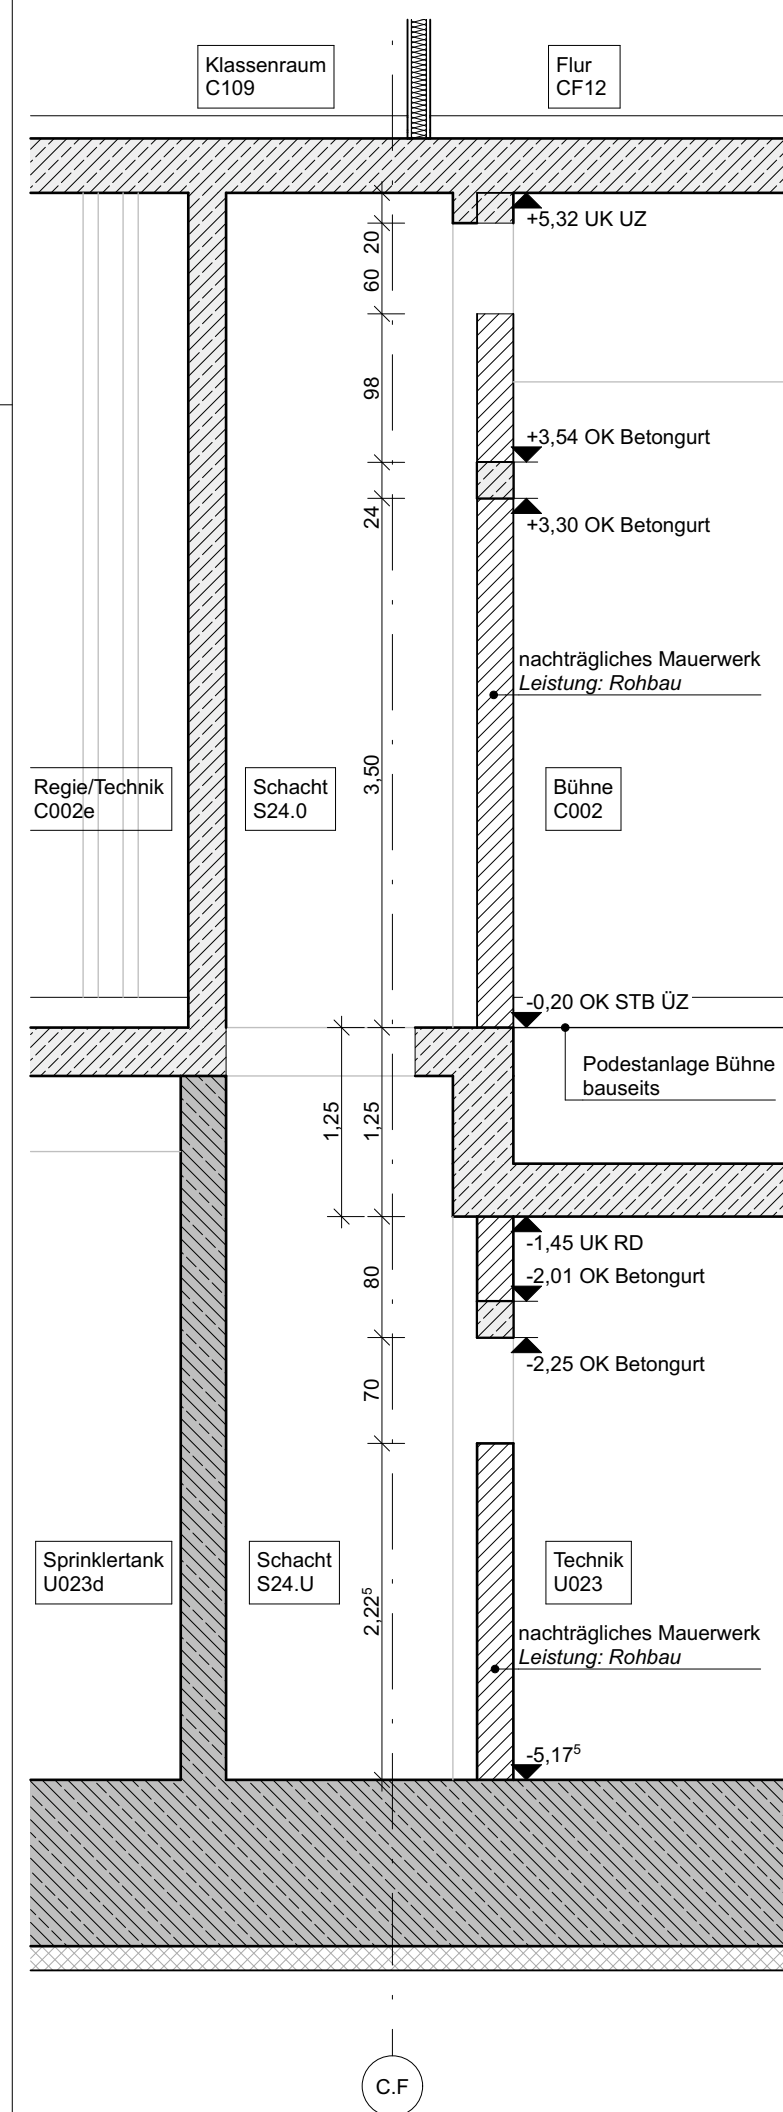

err ngstadt Kerpen platz 1, 50171 Kerpen	Planschlüssel EGK_5_
	Planinhalt Detail So

Maßnahme Neubau Europagymnasium und Errichtung von Sportanlagen in Kerpen-Nord SCHULGEBÄUDE Planverfasser	Bauherr Kolpingstadt Kerpen Jahrplatz 1, 50171 Kerpen	Planchlüssel EGK_5_AR_DE_C_XX_4101_v_b				
		Planinhalt Detail Schächte Aula				
		Bauteil _C	Plandatum 07.07.2026	Index b	Maßstab 1:50, 1:200	Plannummer 4101
		Erstellt SF	Planstand 5	Kommentar		
Index		Datum	Name	Änderung		
		10.07.2026	AB	Durchschritt angepasst, Abgrenzung freigegeben		
					Blattgröße 641,0x594,0	