



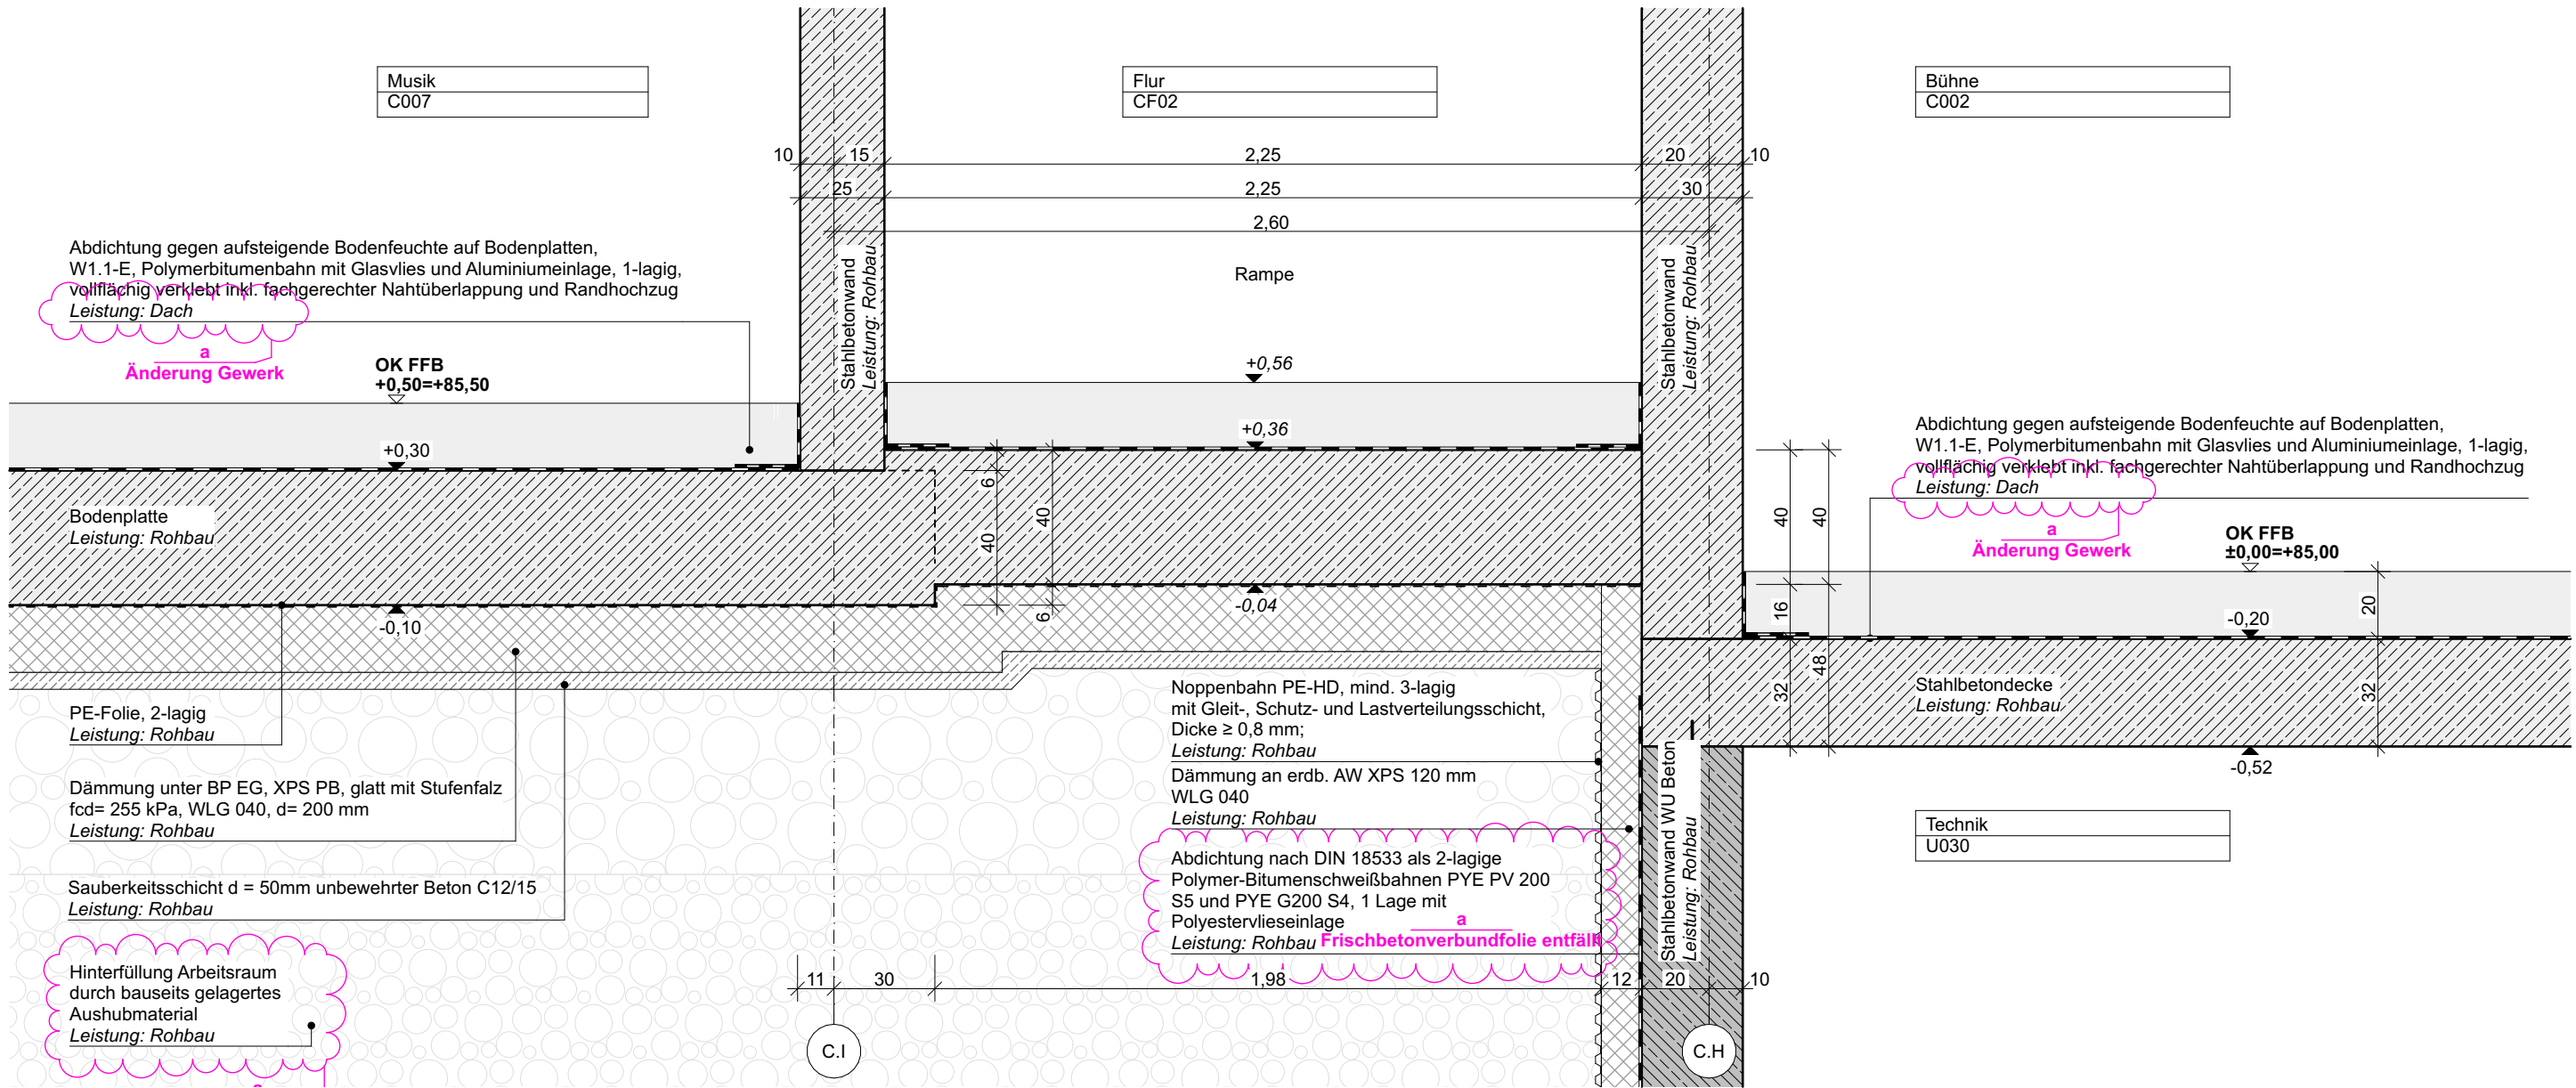

DE01  
Rampe BT C Bereich Achsen C.6.1/ C.7.1

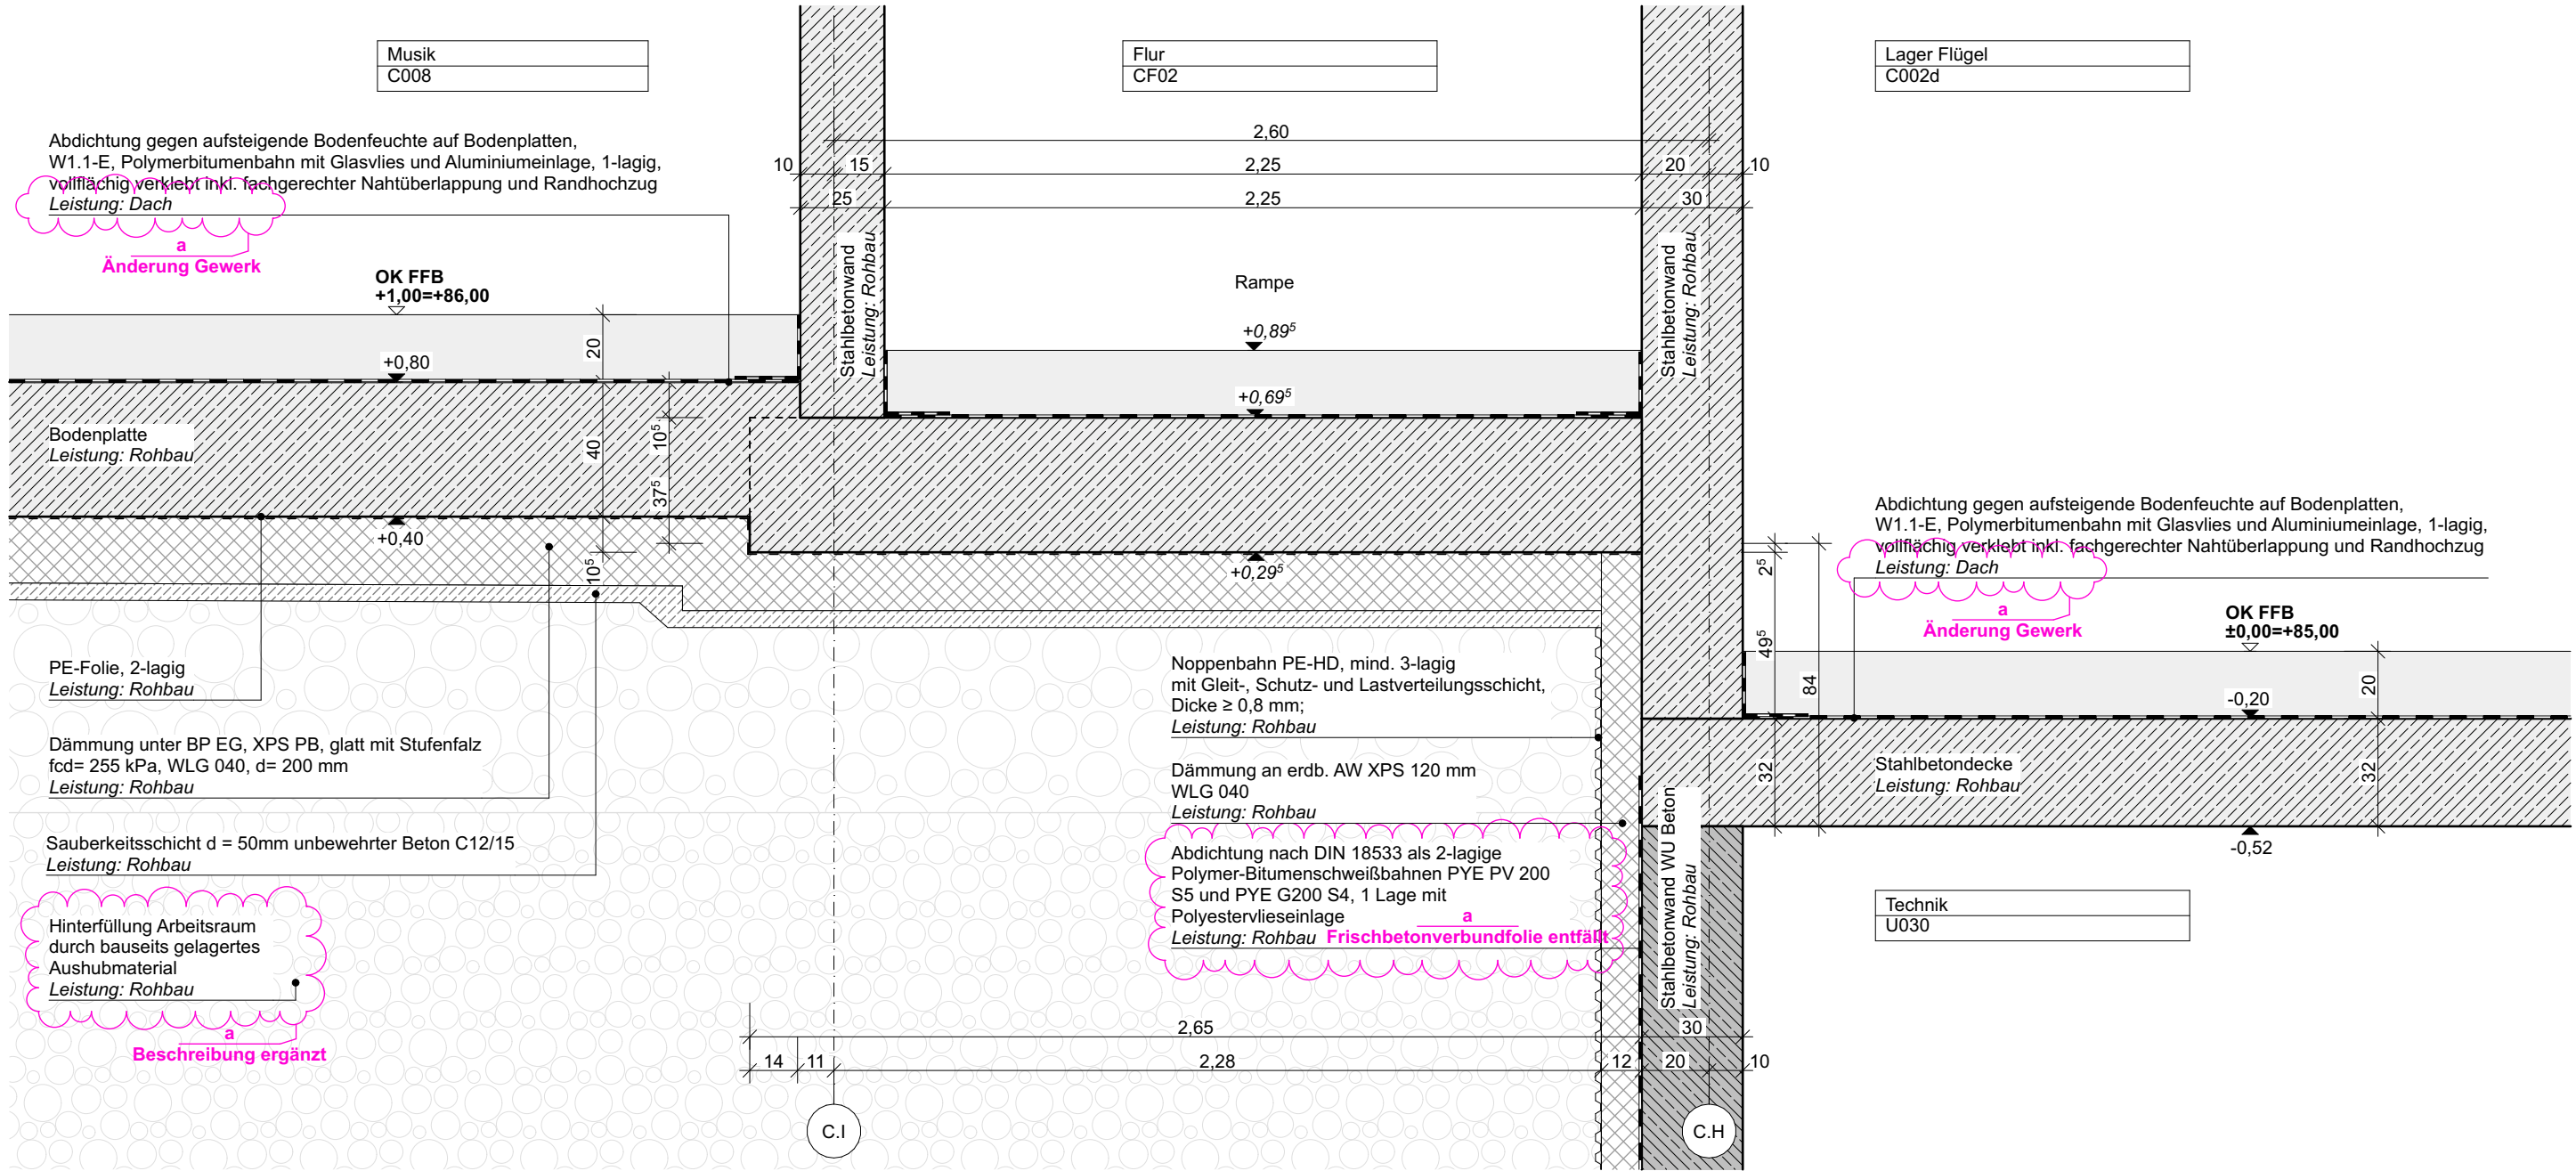

DE2  
Rampe BT C Bereich Achsen C.4.1/ C.5.1

|                                                                       |                                                  |                            |          |            |           |                       |            |
|-----------------------------------------------------------------------|--------------------------------------------------|----------------------------|----------|------------|-----------|-----------------------|------------|
| Maßnahme                                                              | Bauherr                                          | Planschlüssel              | Bauteil  | Plandatum  | Index     | Maßstab               | Plannummer |
| Neubau Europagymnasium und Errichtung von Sportanlagen in Kerpen-Nord | Kolpingstadt Kerpen<br>Jahnplatz 1, 50171 Kerpen | EGK_5_AR_DE_SC_XX_1156_V_a | SC       | 07.07.2026 | a         | 1:20                  | 1156       |
| SCHULGEBÄUDE                                                          |                                                  | Planinhalt                 | Erstellt | Planstand  | Kommentar |                       |            |
| Planverfasser                                                         |                                                  | Detail EG BT C Rampe       | VB       | 5          |           |                       |            |
|                                                                       |                                                  |                            | Index    | Datum      | Name      | Änderung              |            |
|                                                                       |                                                  |                            | a        | 07.07.26   | SF        | siehe Änderungswolken |            |
|                                                                       |                                                  | VORABZUG                   |          |            |           |                       |            |