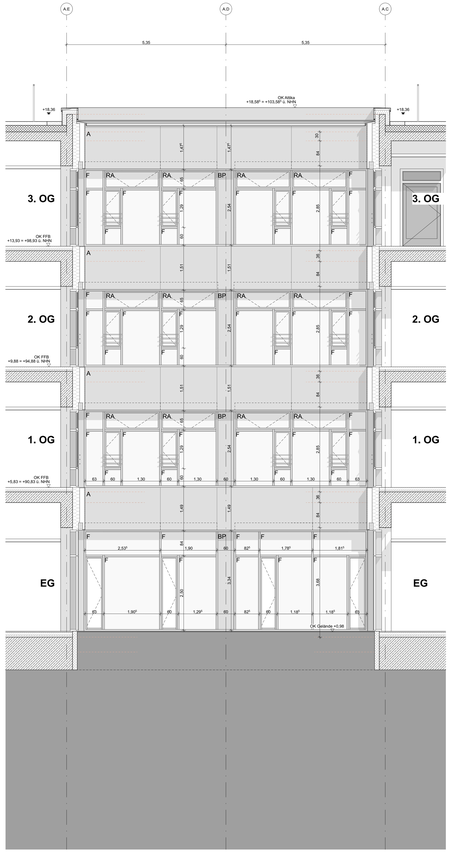

Ansicht AI_1_West

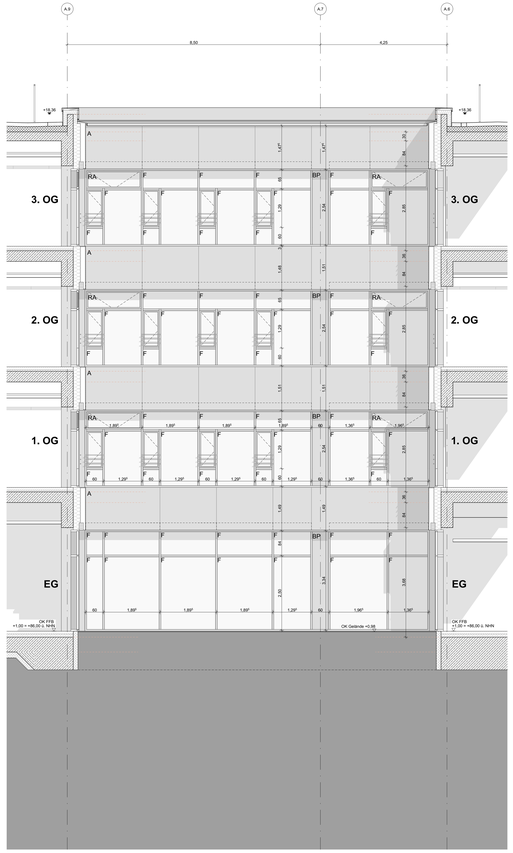

Ansicht AI_2_Nord

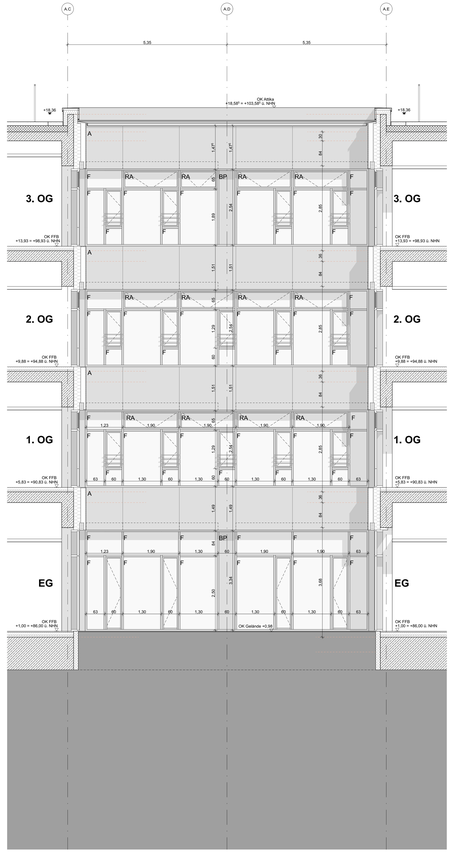

Ansicht AI_3_Ost

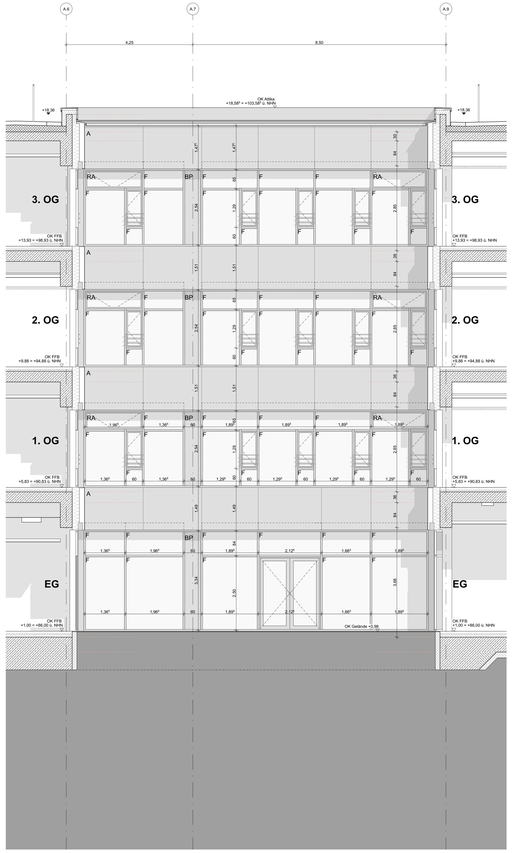

Ansicht AI_4_Süd

Legende Architektur:

HINWEIS! Maßgeband textliche Darstellung! Drehung Schraffuren zu Bauteilen ausgerichtet auf Grund verschiedener Wände!

Betongüte und Mauerwerk nach Angaben Statik

- Stahlbeton
- WU-Beton
- Beton, unbewehrt
- Stahlbetonfertigteil
- Mauerwerk
- Gipskartonständerwand
- Dämmung, weich
- Dämmung, hart
- Element verdeckt / unterhalb
- Element verdeckt / oberhalb
- Höhenangabe Fertigkonstruktion

OK	Oberkante
UK	Unterkante
FFB	Fertigfußboden
ATT	Attika
OGK	Geländeoberkante
A, B, C, ...	Achsen
F	Festverglasung
PB	Blechpaneel
PG	Lichtdachpaneel
H	hinterlüftete Holzfassade
K	hinterlüftete Glasfaserkassetten
A	hinterlüftete Aluminiumfassade
RA	Rauchabzug
	Entwässerung
	Rohbauaussparung
Tür 1 Rohbaumaß= 1	Fensertyp – siehe Fensterübersicht

±0,00 = + 85,00 m ü. NHN (DHHN2016)

ALLE TÜR- UND BRÜSTUNGSHÖHEN SIND AUF OK FFB BEZOGEN, SOWEIT NICHT ANDERS ANGEGEBEN.

DIESER PLAN GILT NUR IN VERBINDUNG MIT DEN PLÄNEN DER STATIK, DER FACHINGENIEURE UND DEN ZUGEHÖRIGEN DETAILPLÄNEN DES ARCHITEKTEN.

MASE SIND VOM UNTERNEHMER EIGENVERANTWORTLICH AUF DER BAUSTELLE AUF IHRE RICHTIGKEIT ZU ÜBERPRÜFEN.

UNSTIMMIGKEITEN IN DEN PLÄNEN SIND UNVERZÜGLICH VOM AUFTRAGNEHMER DER OBJEKTÜBERWACHUNG ZU MELDEN.

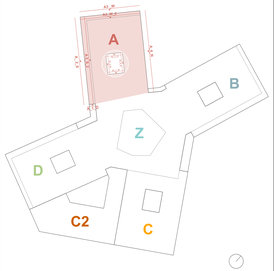

Index	Datum	Name	Änderung
-	10.07.2026	XX	Planungsgrundlage WP2

Planschlüssel **EGK_5__AR_AN__A__XX_0403_V_-**	Plannummer kurz: 0403 Index: -
VORABZUG	**Ansicht Bauteil A Innenhof**
Maßnahme: Neubau Europagymnasium und Errichtung von Sportanlagen in Kerpen-Nord **SCHULGEBÄUDE**	Gemarkung: Kerpen Flurnummer: 36
Bauherr: Kolpingstadt Kerpen, Jahnplatz 1, 50171 Kerpen	Bauteil: _A Abteilung/Sachgebiet: Amt 19-Hochbau
Planverfasser:	Planfach: AR Planstand: 5
Leistungsphase: **AUSFÜHRUNGSPLANUNG** **WP2 - Planung Rohbau** gezeichnet	Maßstab: **1:50** Plannummer kurz: **0403** Index: **-**
Planinhalt: **Ansicht Bauteil A Innenhof**	Plandatum: 10.07.2026 Freigabevermerk: **VORABZUG**

Blattgröße:1.736.5x841