



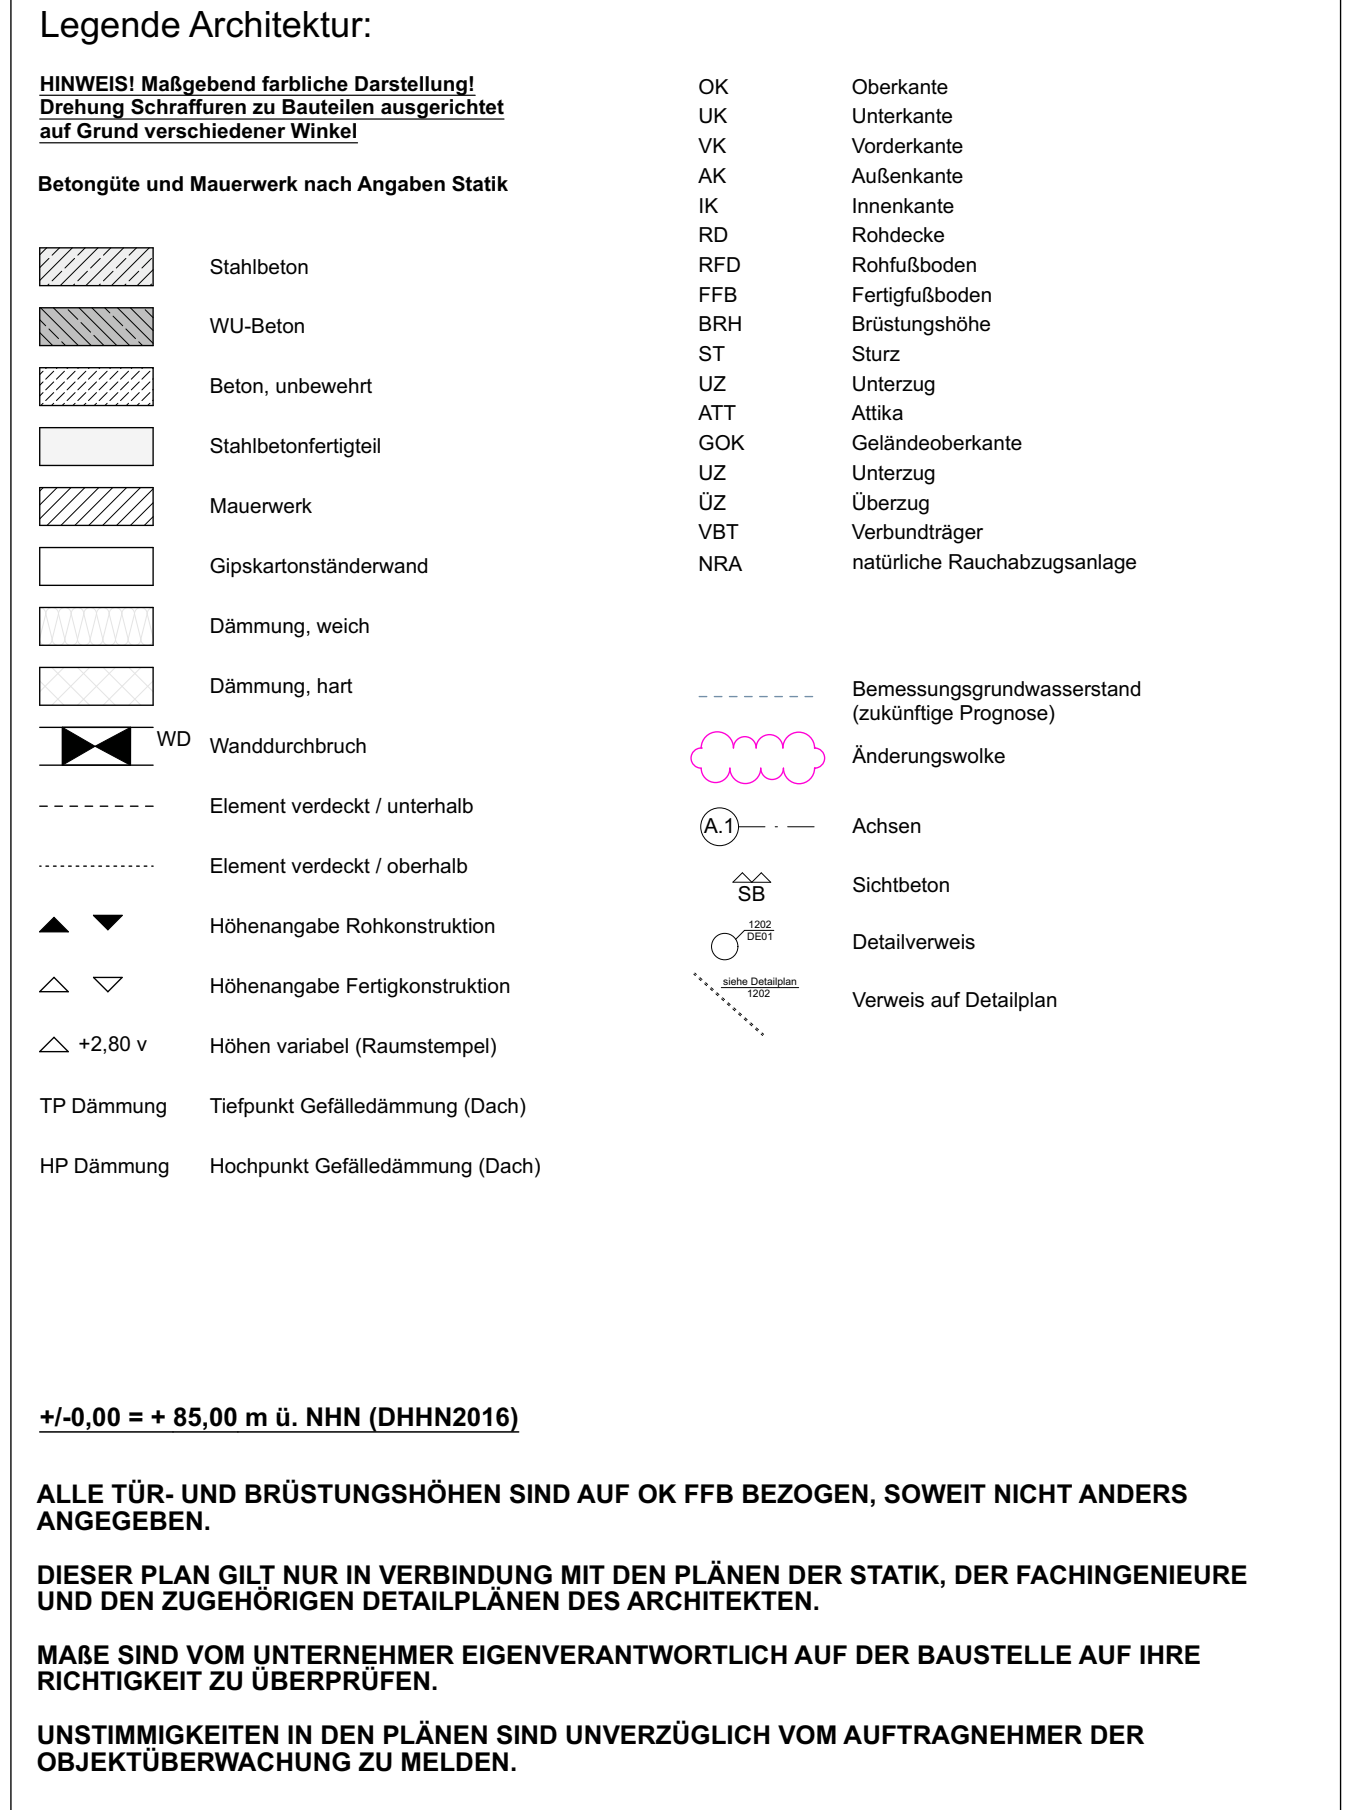

b	10.07.2008	XX	Planungsgrundlage WP0; Änderungsweisen gemäß Planungsfortschritt
a	12.03.2009	XX	siehe Änderungsweisen gemäß Planungsfortschritt
-	21.01.2009	XX	Planungsgrundlage WP1
Index	Datum	Name	Änderung

Planschüssel
EGK_5_AR_SN_B_AA_0302_V_b

VORABZUG

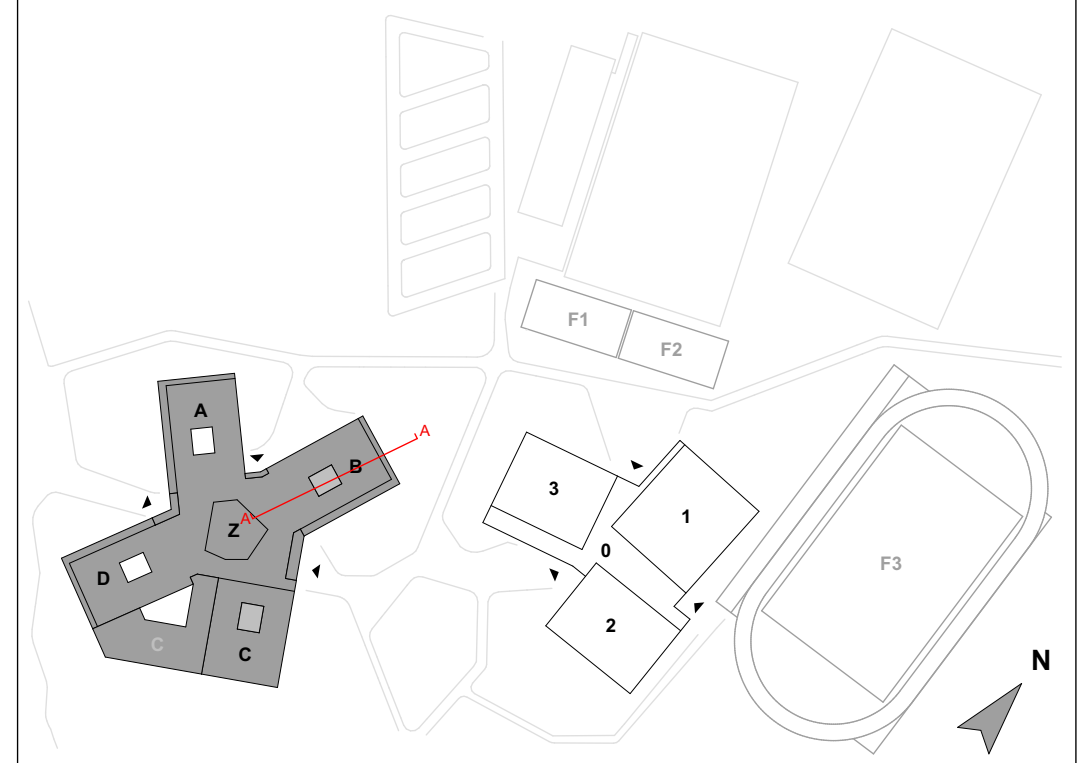

$\pm 0,00 = 85,00 \text{ m ü. NHN}$

Maßnahme	Neubau Europagymnasium und Errichtung von Sportanlagen in Kerpen-Nord	Gemarkung Kerpen
	SCHULGEBÄUDE	Zeichnungsnummer 30
Bauherr	Kölpingsstadt Kerpen Jahnplatz 1 50171 Kerpen	Bauzeit _B Abkennung/Straßengabel Ami 15-Hochbau
Planverfasser		Planlich AR Planstand 5
Leistungsphase	AUSFÜHRUNGSPLANUNG WP2 - Planung Rohbau	Messstab 1:50
gezeichnet		Plannummer kurz: Index 0302 b
Planinhalt	Schnitte AA Bauteil B	Plandatum 10.07.2026 Freigebermerk VORABZUG